


令和 7 年度盛岡市立松園小学校校舎安全対策（外壁・屋根等）修繕

図 面 リ ス ト					
建 築			建 築		
図面番号	図 面 名 称	縮尺	図面番号	図 面 名 称	縮尺
A-00	図面リスト	non scale	欠 番		—
A-01	建築改修工事 特記仕様書1	non scale	A-22	校舎6-1・校舎6-2 既存建具表	1/50
A-02	建築改修工事 特記仕様書2	non scale	欠 番		—
A-03	建築改修工事 特記仕様書3	non scale	欠 番		—
A-04	建築改修工事 特記仕様書4	non scale	欠 番		—
A-05	建築改修工事 特記仕様書5	non scale	欠 番		—
A-06	付近見取図、配置図	1/500	欠 番		—
A-07	1階平面図	1/200	A-28	校舎6-1・校舎6-2・校舎10 南面、北面 現地調査立面図	1/100
A-08	2階平面図	1/200	欠 番		—
A-09	3階平面図、屋根伏図	1/200	A-30	校舎6-1・6-2 仮設計面図	1/500
A-10	屋根伏図・PH1階平面図、PH2階平面図、PH屋根伏図	1/200	欠 番		—
欠 番		—	欠 番		—
欠 番		—		電 気	
A-13	校舎6-1・校舎6-2・校舎10 南面、北面立面図	1/100	AE-01	電気設備修繕 特記仕様書	non scale
A-14	校舎 4・校舎6-1・校舎10 東面、西面立面図	1/100	AE-02	1階 防火設備・電灯設備 平面図	1/200
欠 番		—	AE-03	2階 防火設備・電灯設備 平面図	1/200
A-16	1階 建具符号図	1/200	AE-04	3階 防火設備・電灯設備 平面図	1/200
A-17	2階 建具符号図	1/200			
A-18	3階、PH1階、PH2階 建具符号図	1/200			
A-19	校舎①-1・校舎6-1・校舎10 防火設備 建具表、既存カバー工法参考図、校舎10 改修建具表	1/50、1/5			
欠 番		—			


[illegible]

[illegible]

修繕場所：盛岡市立松園小学校
盛岡市松園三丁目12番1外

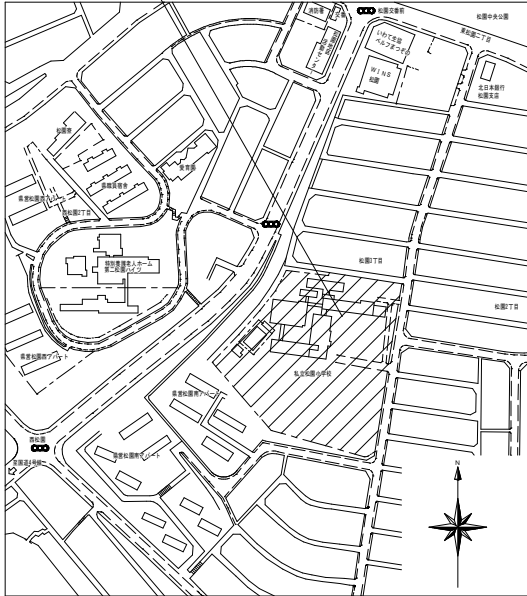

案内図

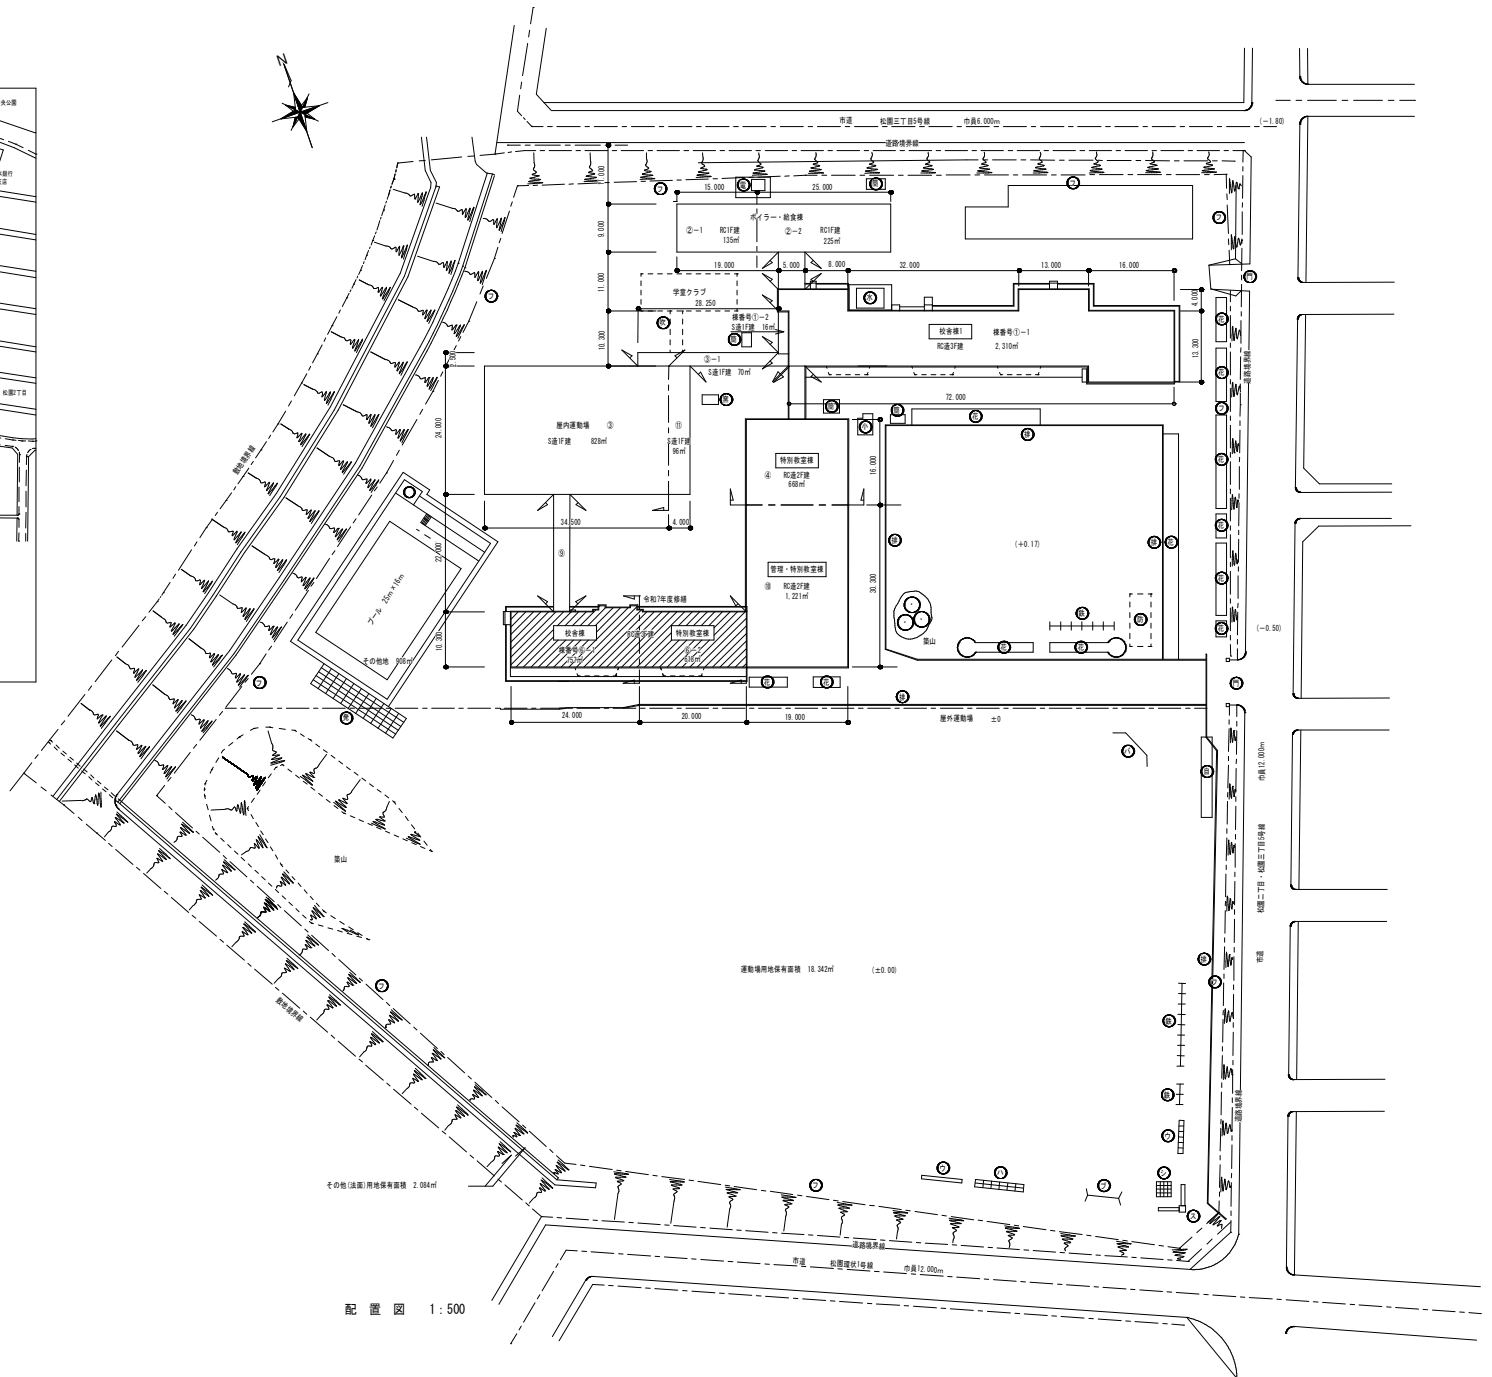

配置図 1:500


修繕名称
令和7年度盛岡市立松園小学校校舎安全対策
(外壁・屋根等)修繕

一級建築士事務所(岩手県知事登録)第お(2708)1257号
有限会社 アズマ設計
〒020-0106 岩手県盛岡市東松園三丁目25番20号 TEL. 019-663-1391 FAX 019-662-2275
一級建築士(国土交通省)登録第148268号 東 隆


承認	設計	作成	改定履歴	特記
		日付 2023/2		

図面名称
案内図、配置図

縮尺 1/500	図面番号 A-06	NO.
区分	枚/内	建築工事

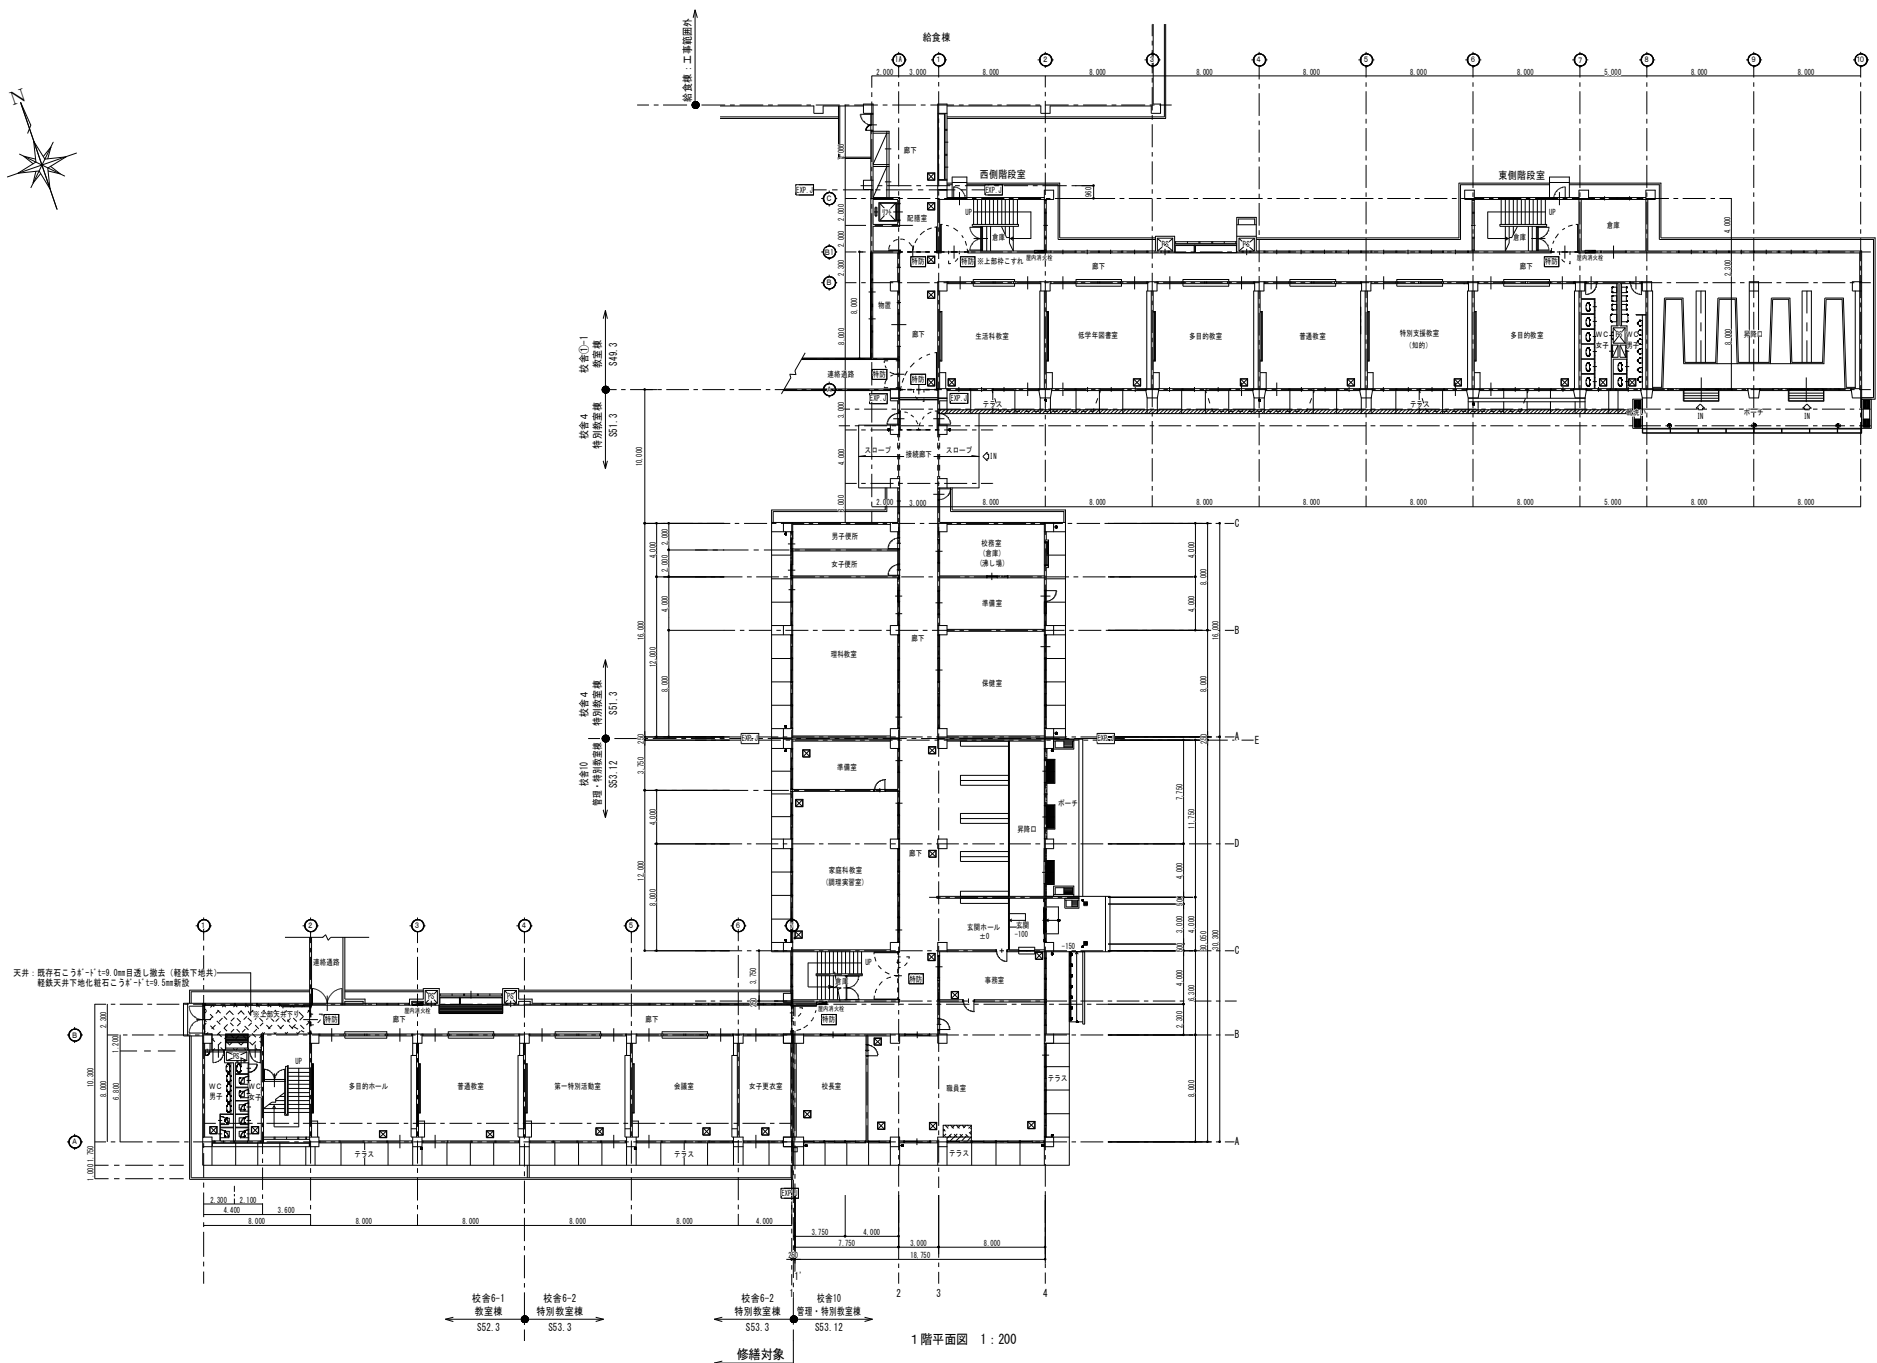

修繕名称 令和7年度盛岡市立松園小学校校舎安全対策 (外壁・屋根等)修繕	一級建築士事務所(岩手県知事登録)第お(2708)1257号 有限会社 アズマ設計 〒020-0106 岩手県盛岡市東松園三丁目25番20号 TEL 019-663-1391 FAX 019-662-2275 一級建築士(国土交通省)登録第148268号 東館 陸	承認	設計	作成 日付 2023/2	改定履歴	特記	図面名称 1 階平面図	縮尺 1/200	図面番号 NO. A-07 区分 建築工事
--	--	---------------	---------------	--	---	---------------------------	-----------------------------------	--------------------------------	---

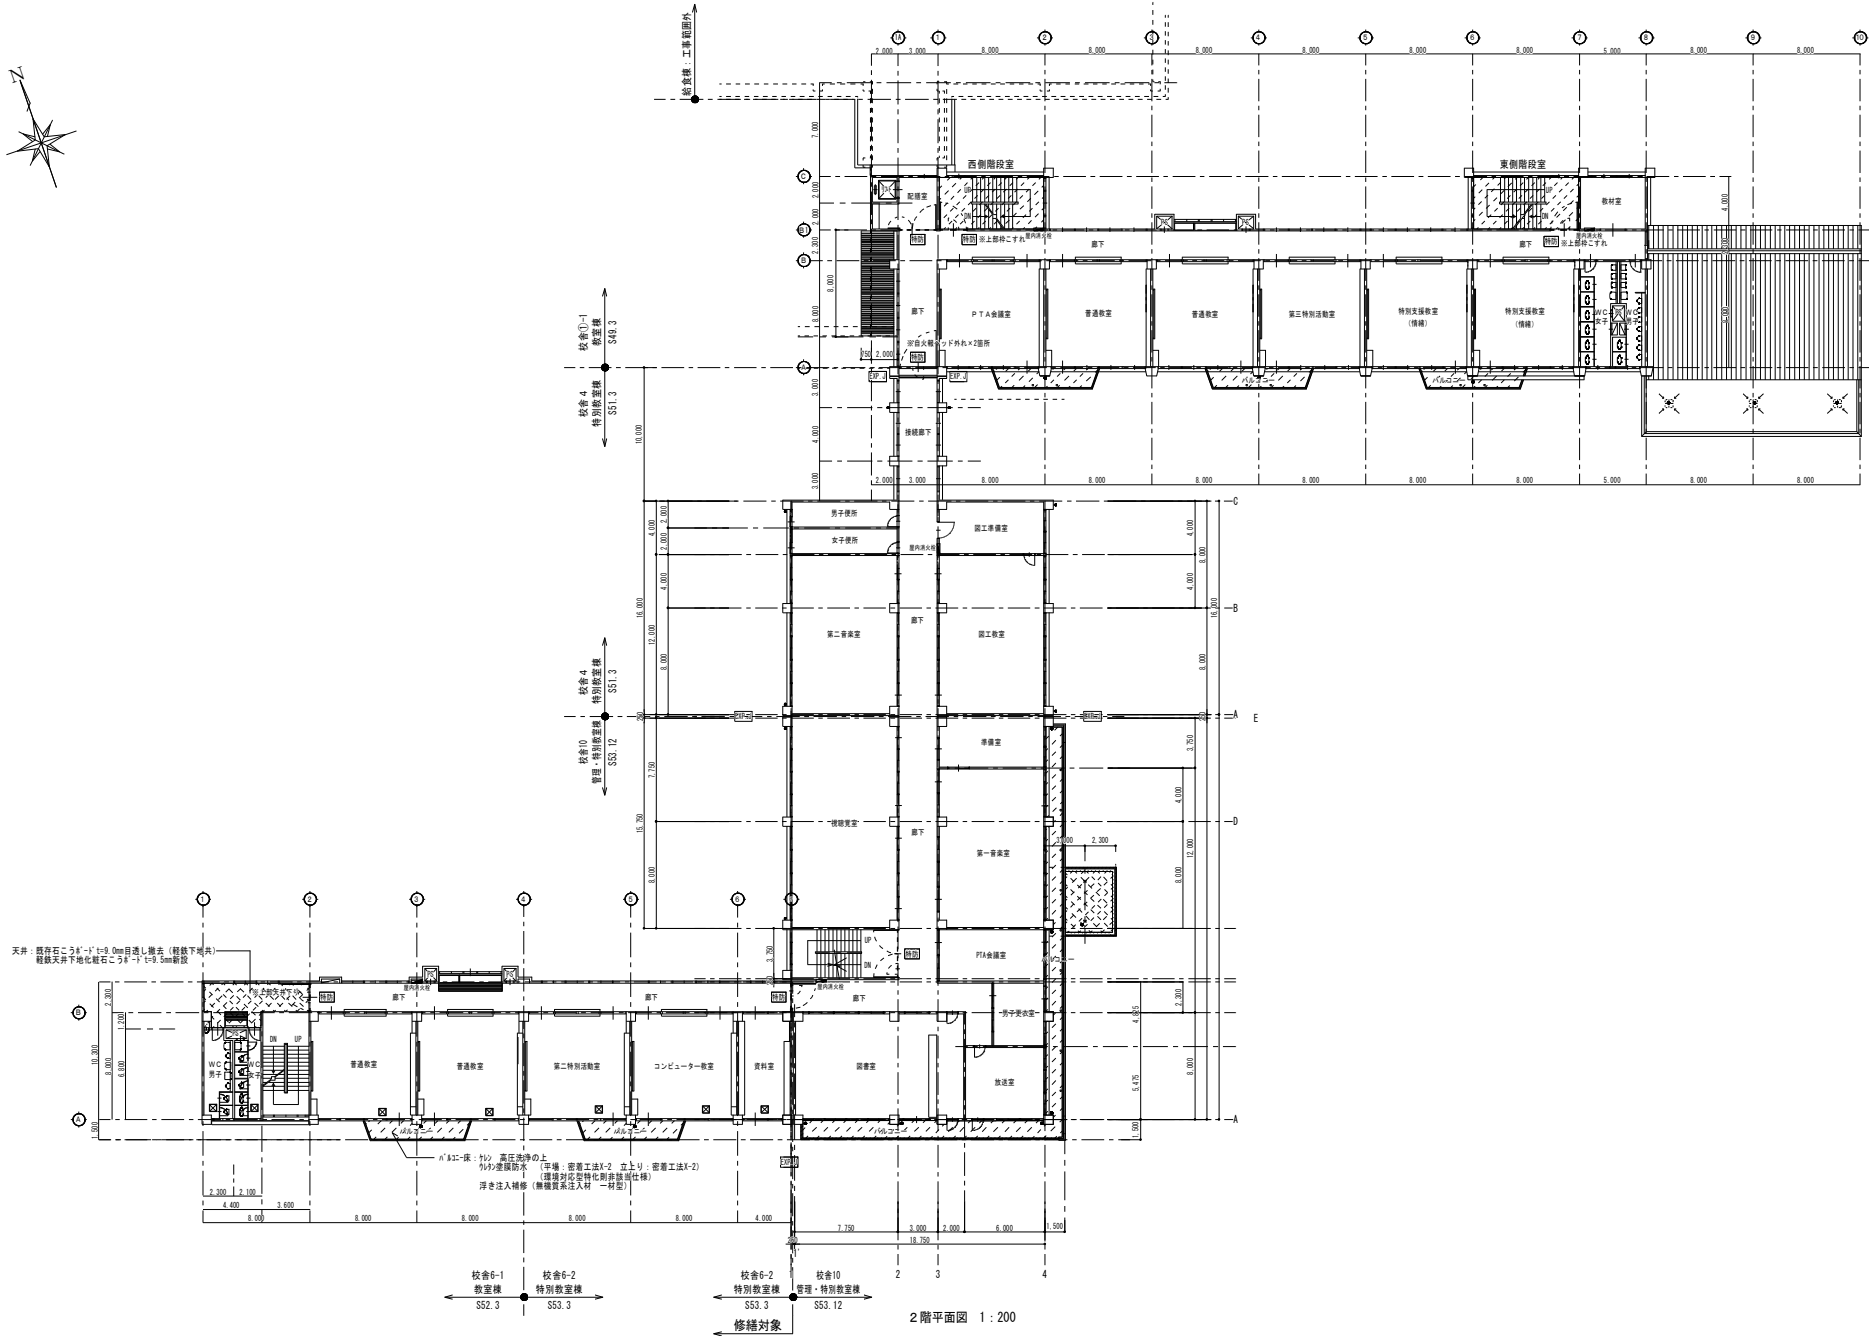


修繕名称
令和7年度盛岡市立松園小学校校舎安全対策
(外壁・屋根等) 修繕

一級建築士事務所(岩手県知事登録)第0(2708)1257号
有限会社 アズマ設計
〒020-0106 岩手県盛岡市東松園三丁目25番20号 TEL 019-663-1391 FAX 019-662-2275
一級建築士(国土交通省)登録第148268号 東館 陸

承認	設計	作成	改定履歴	特記
		日付 2023/2		

図面名称
2階平面図

縮尺 1/200	図面番号 A-08	NO.
校/内 区分	建築工事	

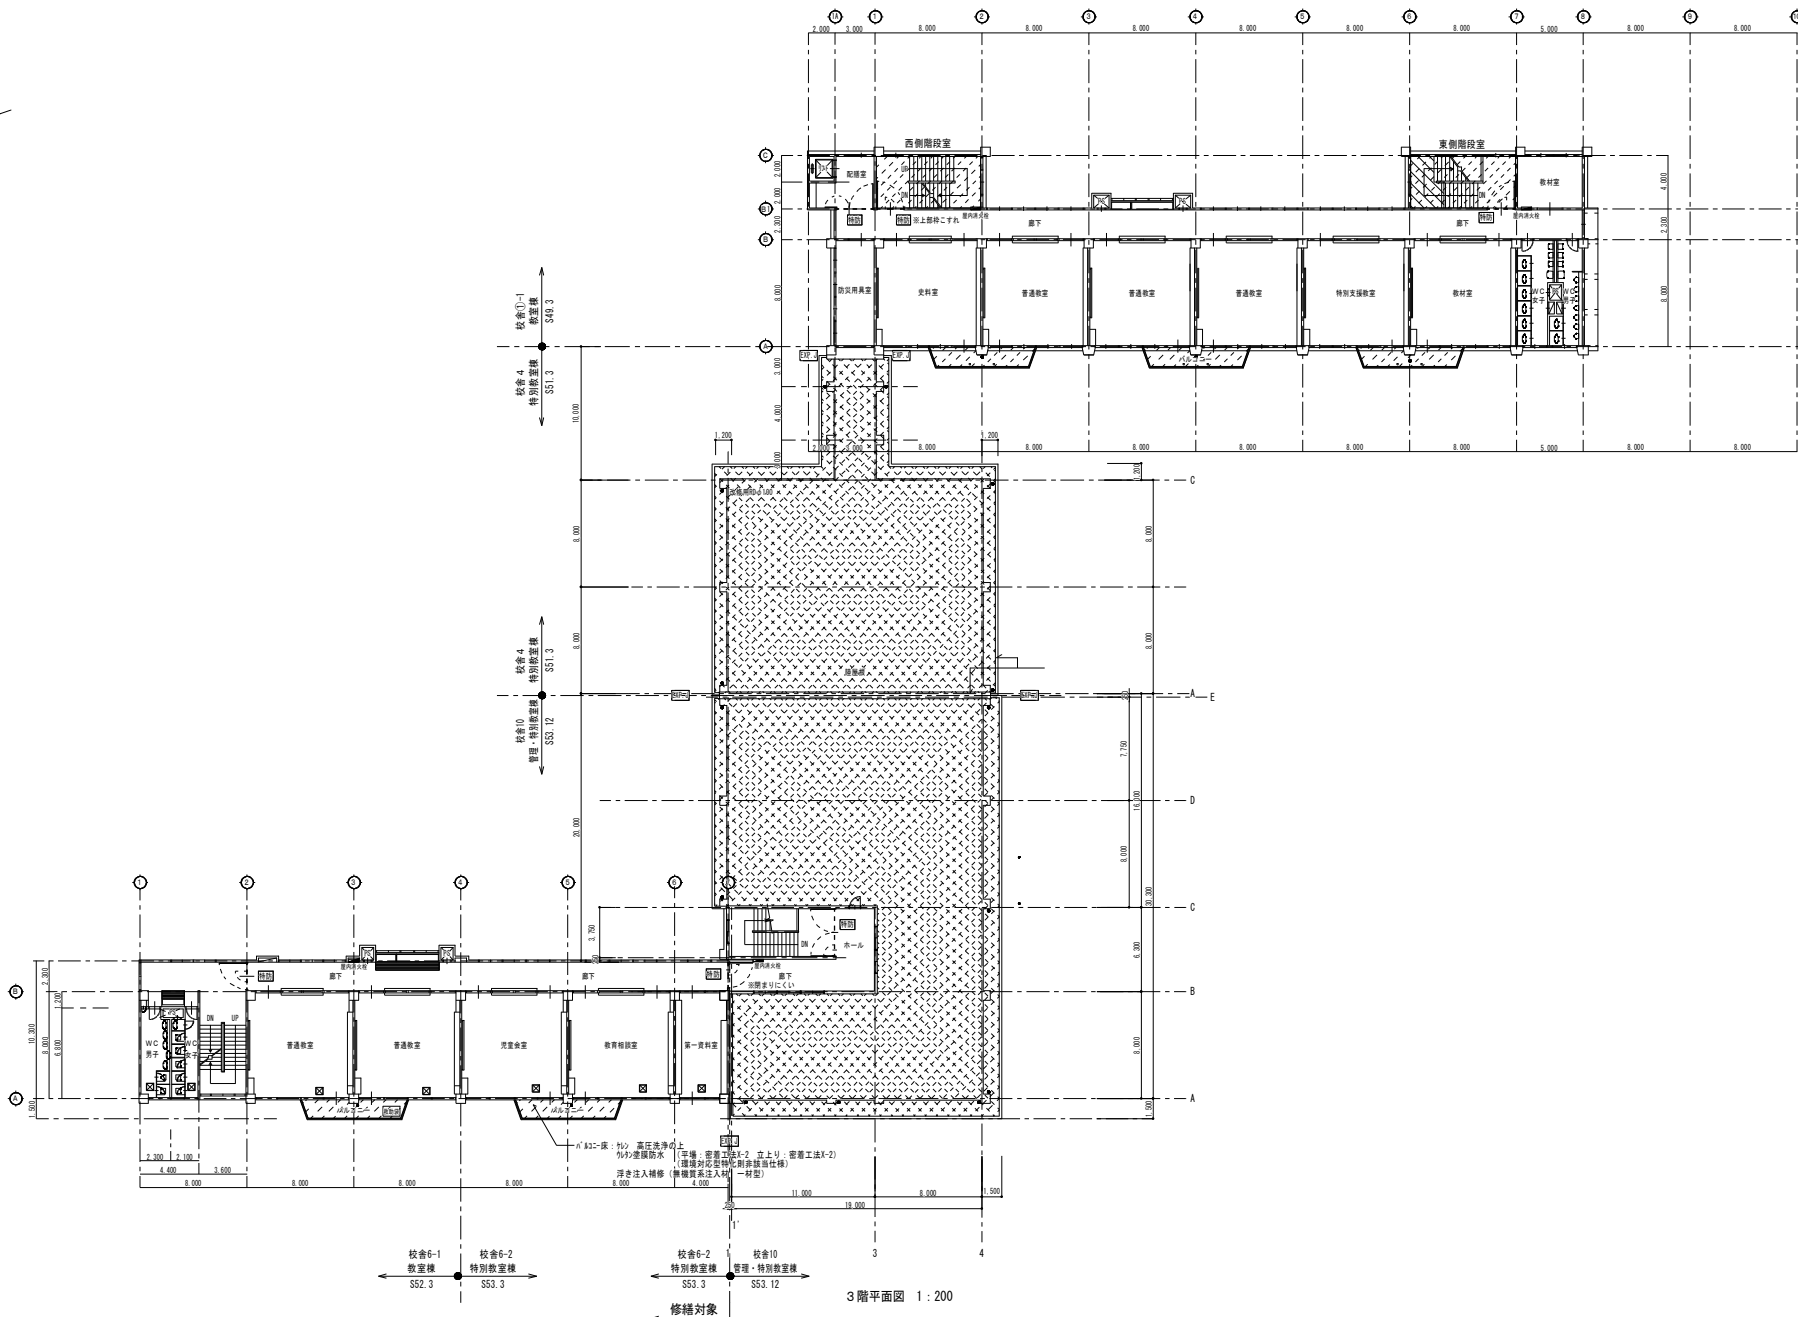

修繕名称
令和7年度盛岡市立松園小学校校舎安全対策
(外壁・屋根等)修繕

一級建築士事務所(岩手県知事登録)第お(2708)1257号
有限会社 アズマ設計
〒020-0106 岩手県盛岡市東松園三丁目25番20号 TEL 019-663-1391 FAX 019-662-2275
一級建築士(国土交通省)登録第148268号 東館 陸

承認

設計

作成

改定履歴

特記

図面名称

縮尺

NO.

A-09

枚/内


区分


建築工事

3階平面図


1/200

日付
2023/2

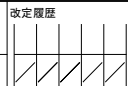


 

修繕名称 令和7年度盛岡市立松園小学校校舎安全対策 (建築・屋根等) 修繕	一級建築士事務所(岩手県知事登録) 第33(2708)1257号 有限会社 アズマ 設計 〒020-0106 岩手県盛岡市東松園三丁目25番20号 TEL. 019-663-1391. FAX 019-662-2275 一級建築士(国土交通省)登録第148268号 東館 隆	承認	設計	作成		特記	図面名称 屋根伏図・PH1階平面図、 PH2階平面図、PH屋根伏図	縮尺 1/200	校/内	図面番号 A-10	NO.	
				日付 2023/2								区分 建築工事

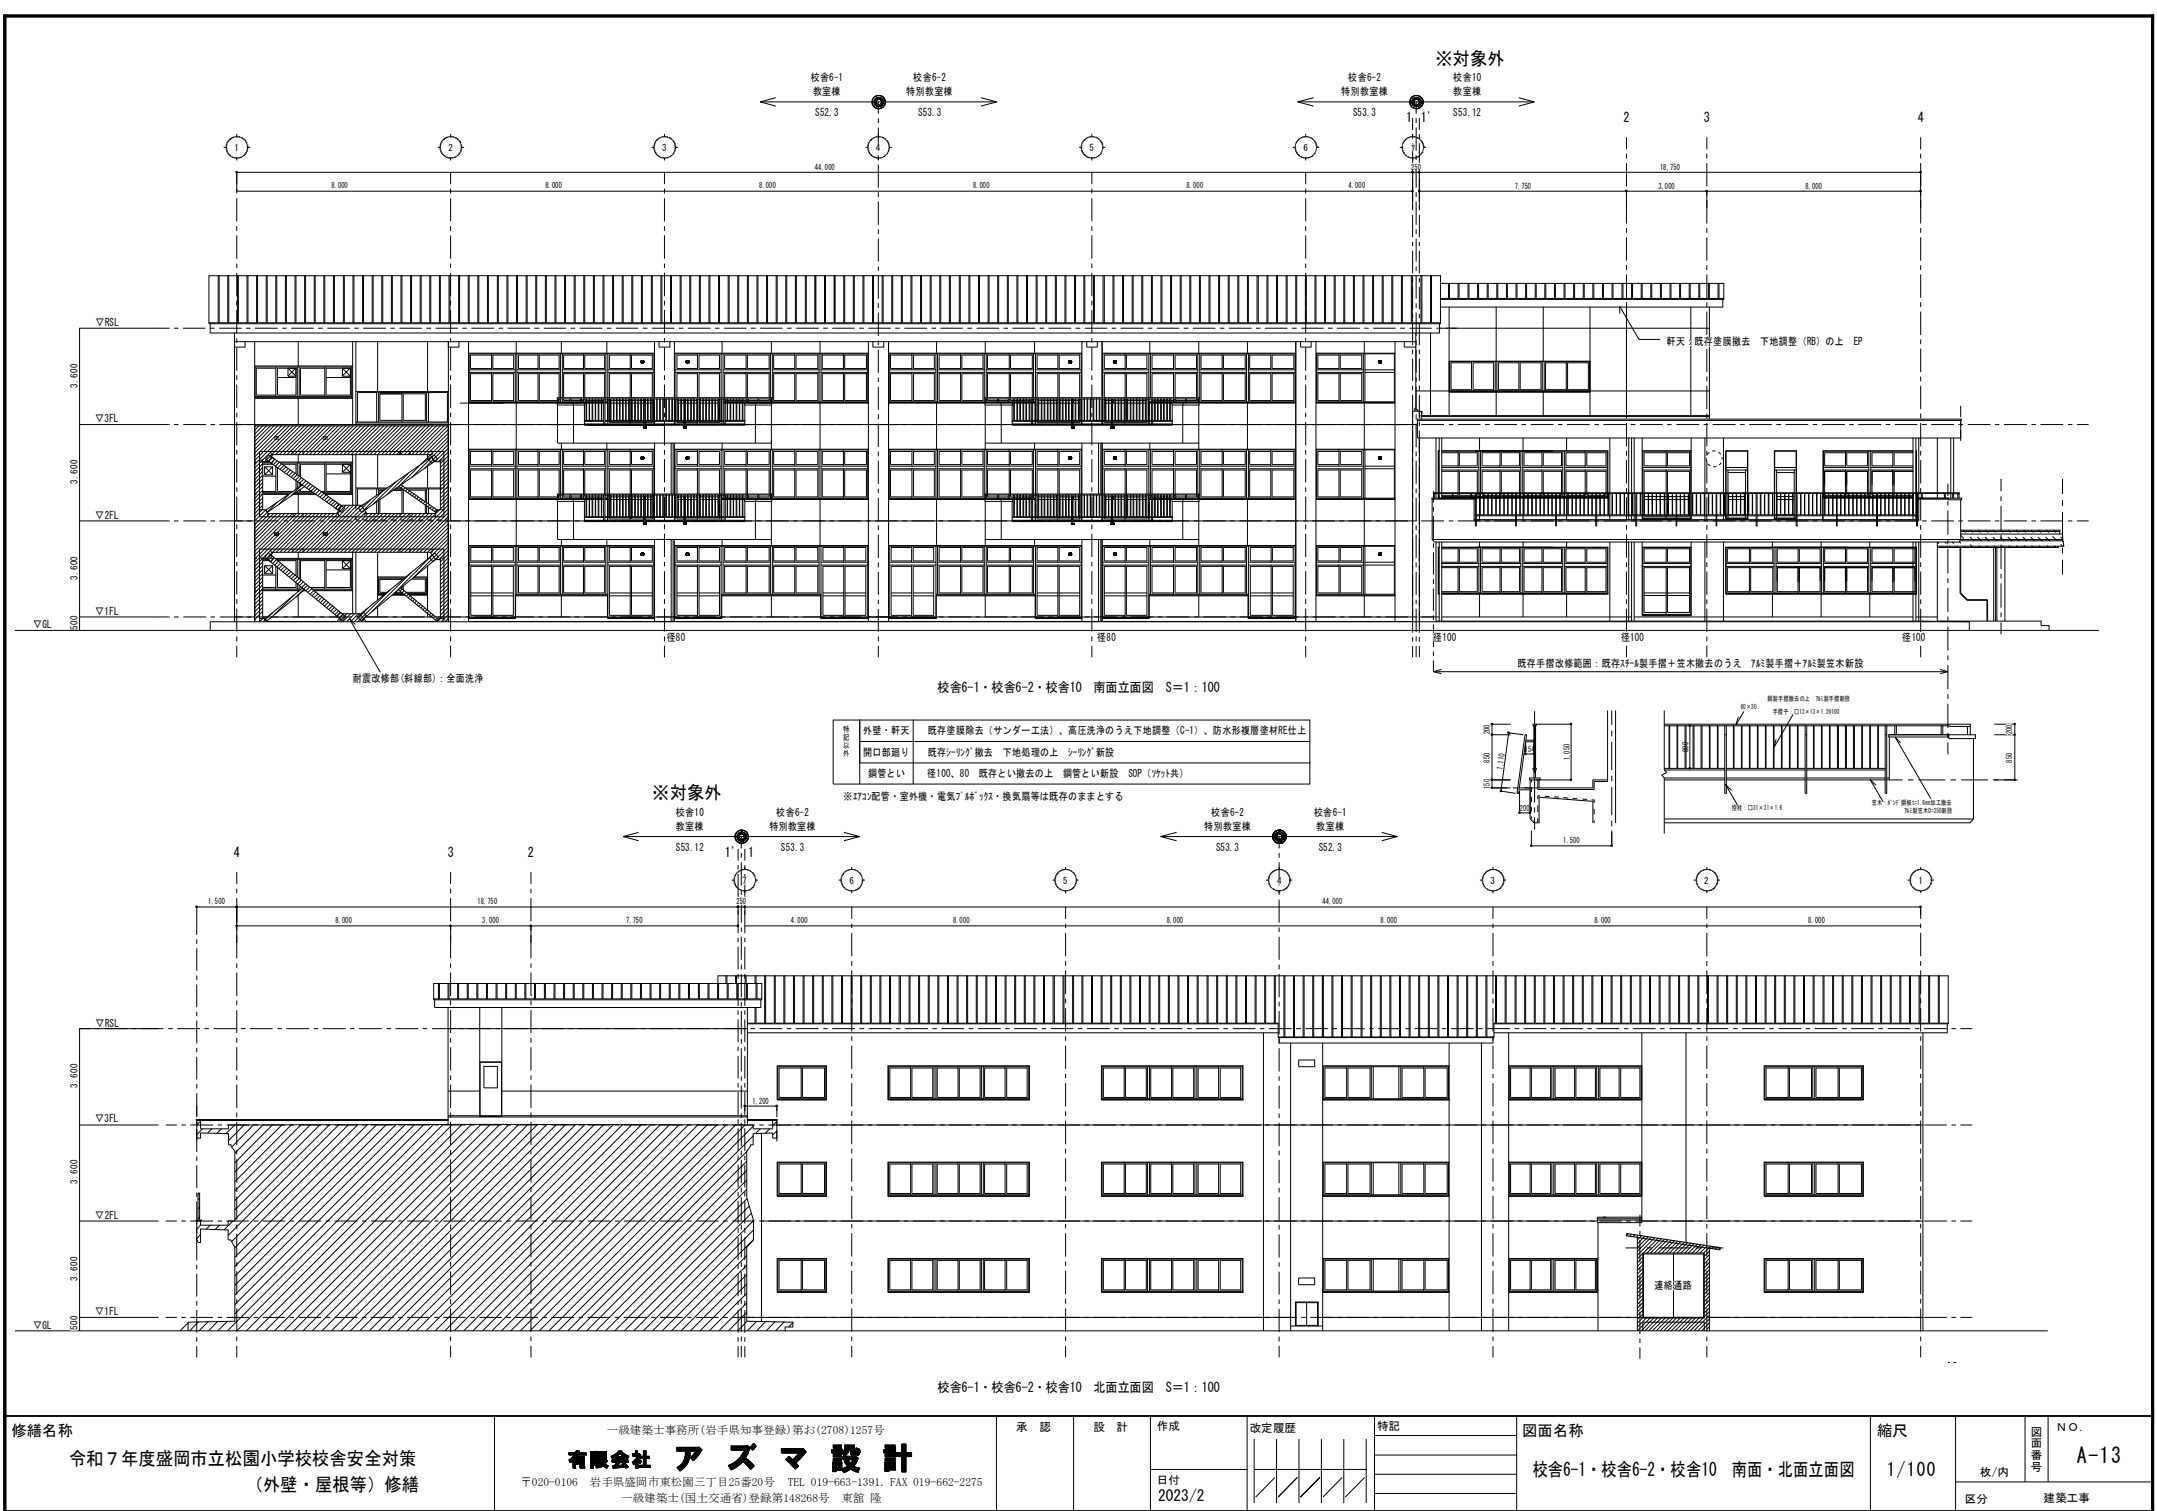

修繕名称 令和7年度盛岡市立松園小学校校舎安全対策 (外壁・屋根等)修繕	一級建築士事務所(岩手県知事登録)第0(2708)1257号 有限会社 アズマ設計 〒020-0106 岩手県盛岡市東松園三丁目25番20号 TEL 019-663-1391 FAX 019-662-2275 一級建築士(国土交通省)登録第148268号 東館 隆	承認	設計	作成 日付 2023/2	改定履歴	特記	図面名称 校舎6-1・校舎6-2・校舎10 南面・北面立面図	縮尺 1/100	校/内 区分 図面番号 NO. A-13 建築工事
--	--	---------------	---------------	--	-----------------	---------------	--	--------------------------------	--

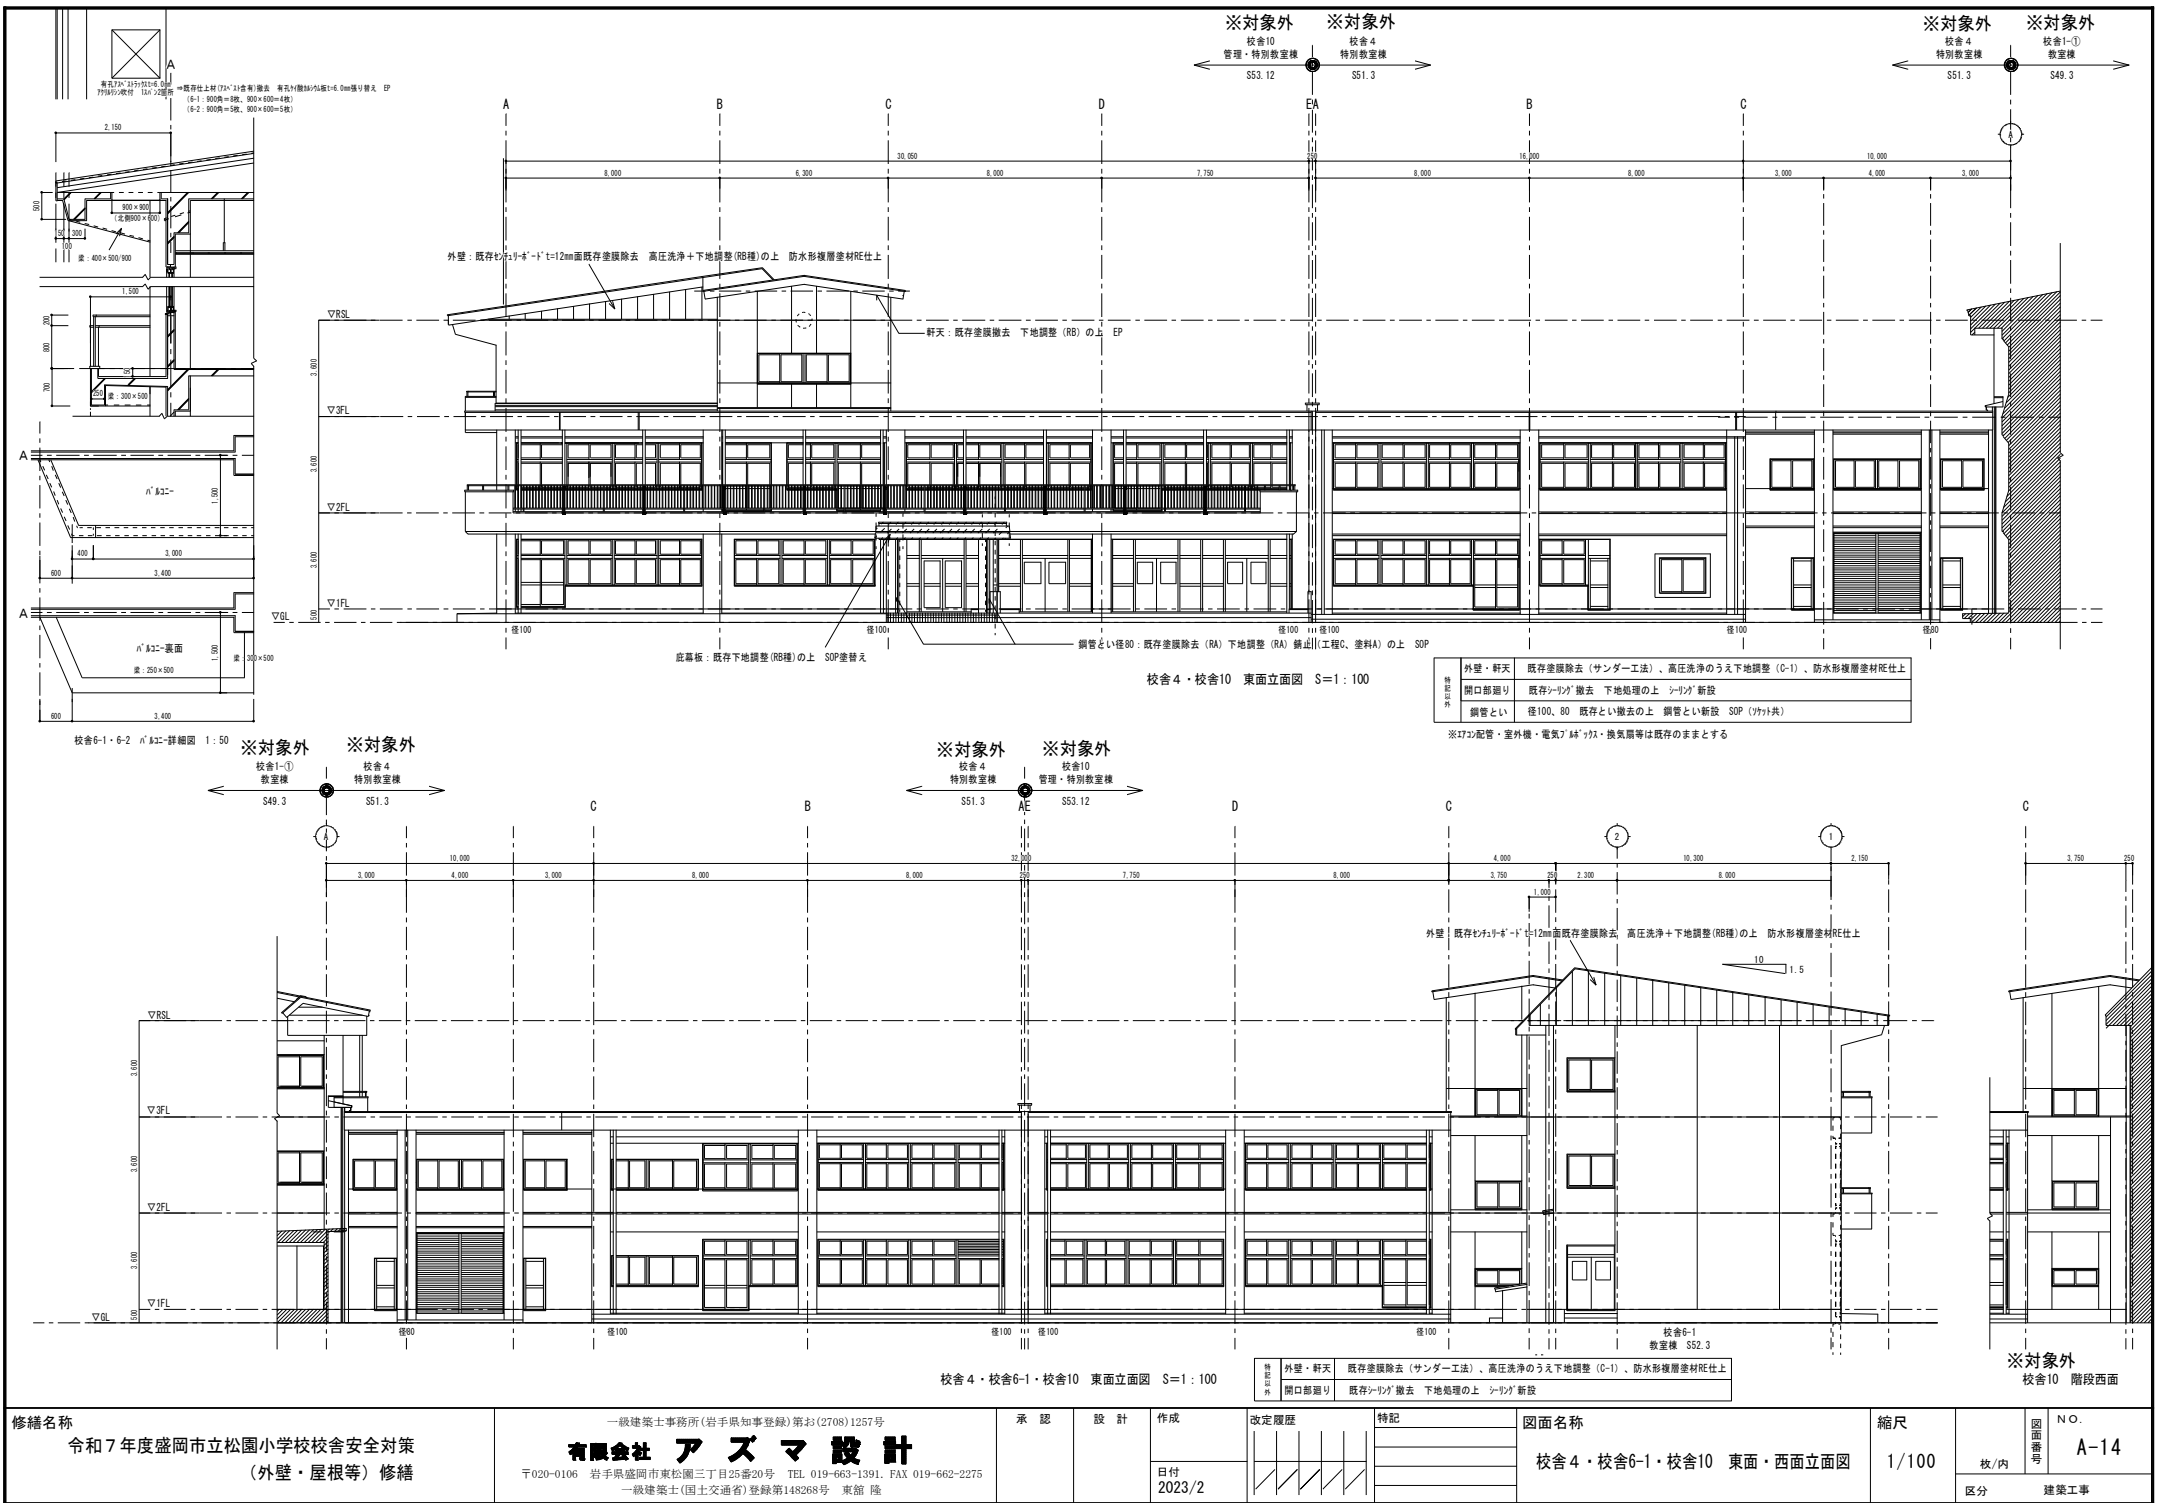

修繕名称
令和7年度盛岡市立松園小学校校舎安全対策
(外壁・屋根等) 修繕

一級建築士事務所(岩手県知事登録)第0(2708)1257号
有限会社 アズマ設計
〒020-0106 岩手県盛岡市東松園三丁目25番20号 TEL 019-663-1391 FAX 019-662-2275
一級建築士(国土交通省)登録第148268号 東館 陸


承認
設計
作成
日付
2023/2

改定履歴
特記


図面名称
校舎4・校舎6-1・校舎10 東面・西面立面図

縮尺
1/100




図面番号
No. A-14
区分
校/内
建築工事

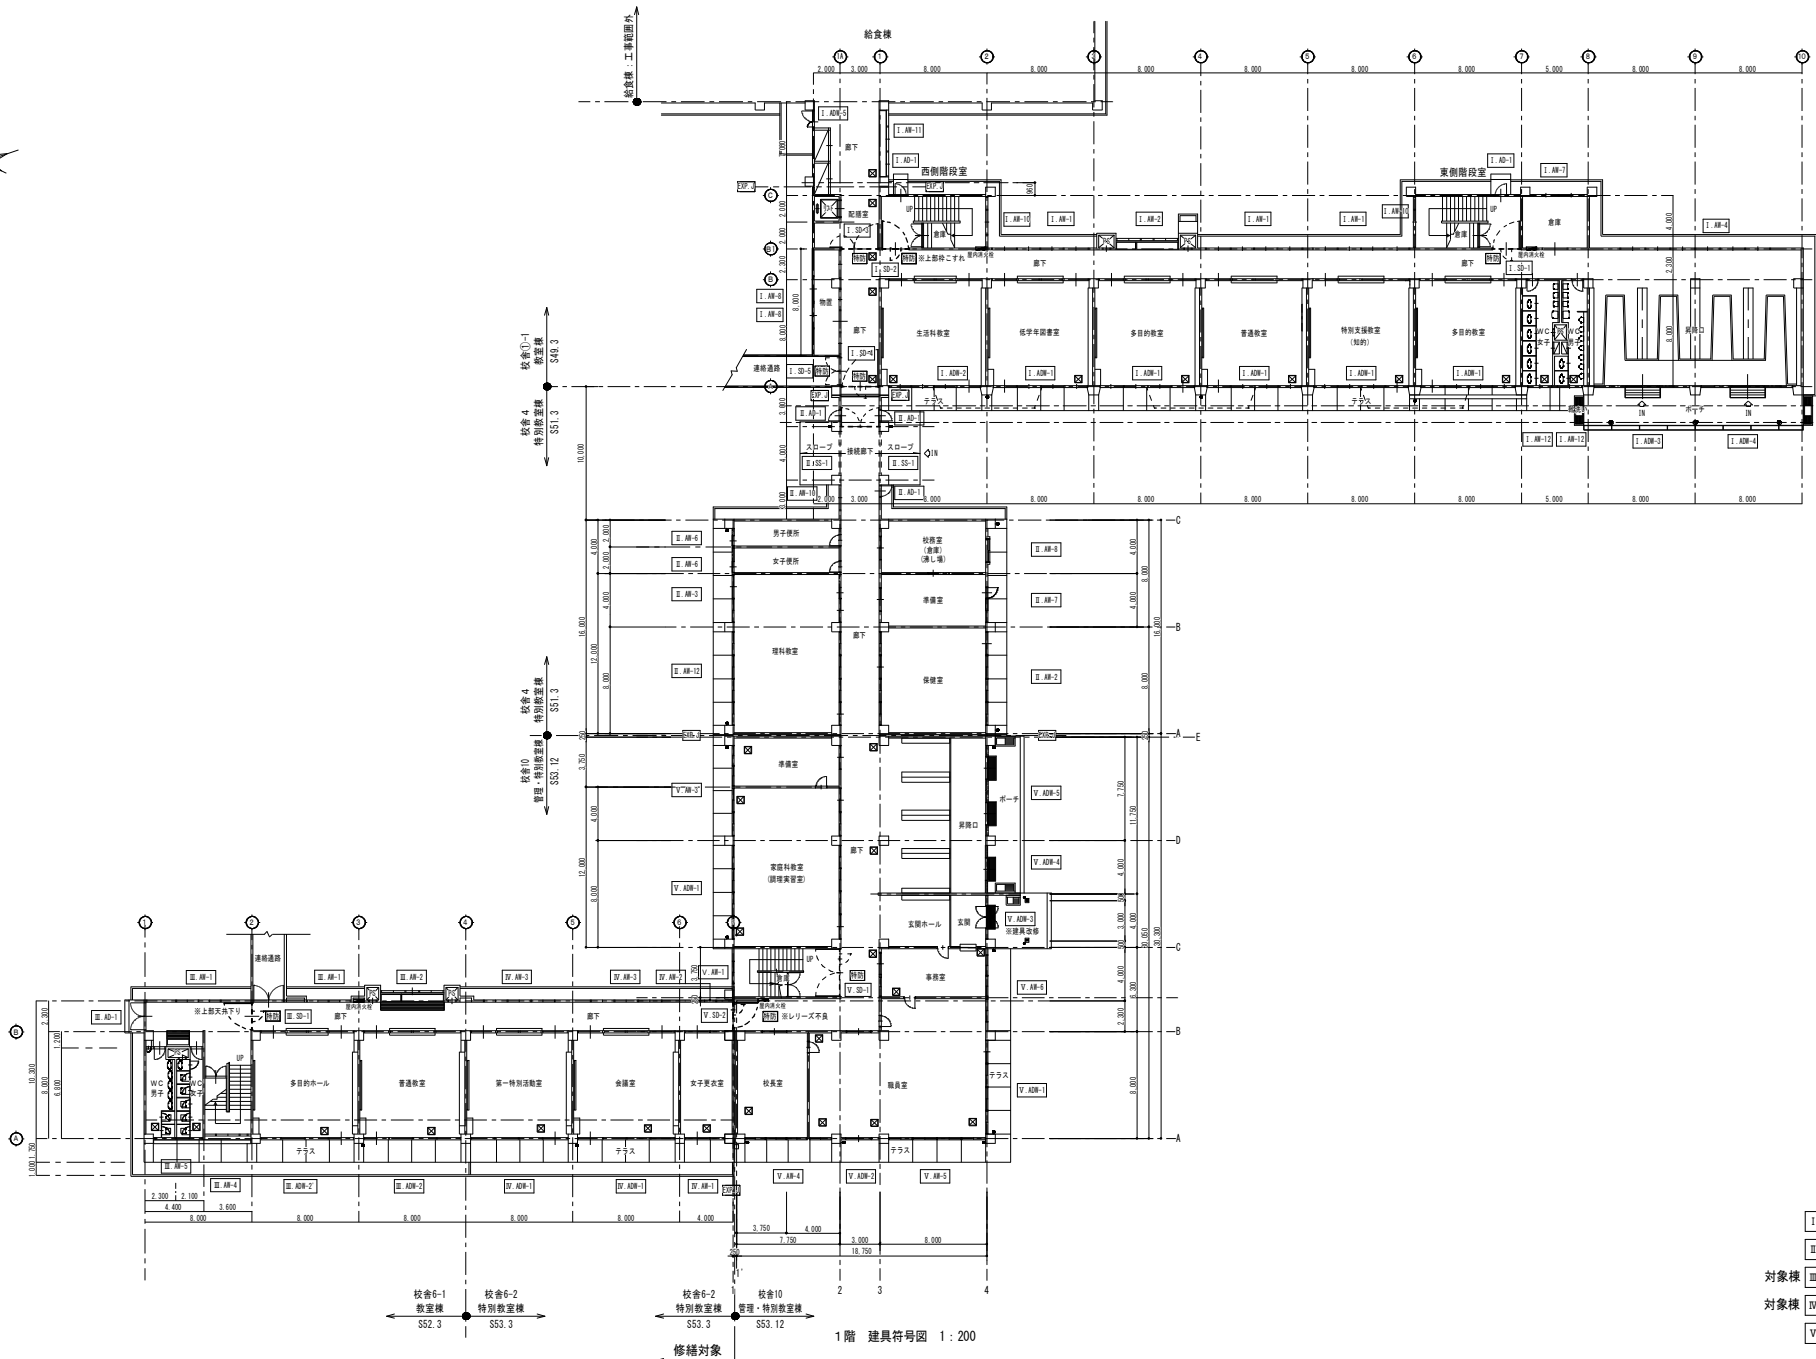

修繕名称	一級建築士事務所(岩手県知事登録)第3(2708)1257号 有限会社 アズマ 設計 〒020-0106 岩手県盛岡市東松園三丁目25番20号 TEL 019-663-1391 FAX 019-662-2275 一級建築士(国土交通省)登録第148268号 東 隆 隆	承認	設計	作成	改定履歴	特記	図面名称	縮尺	校/内	図面番号	NO.													
				日付	<table><tr><td></td><td></td><td></td><td></td><td></td><td></td></tr><tr><td>/</td><td>/</td><td>/</td><td>/</td><td>/</td><td>/</td></tr></table>													/	/	/	/	/	/	
/	/	/	/	/	/																			
2023/2																								
令和7年度盛岡市立松園小学校校舎安全対策 (外壁・屋根等)修繕							1階 建具符号図	1/200			A-16													
									区分	建築工事														

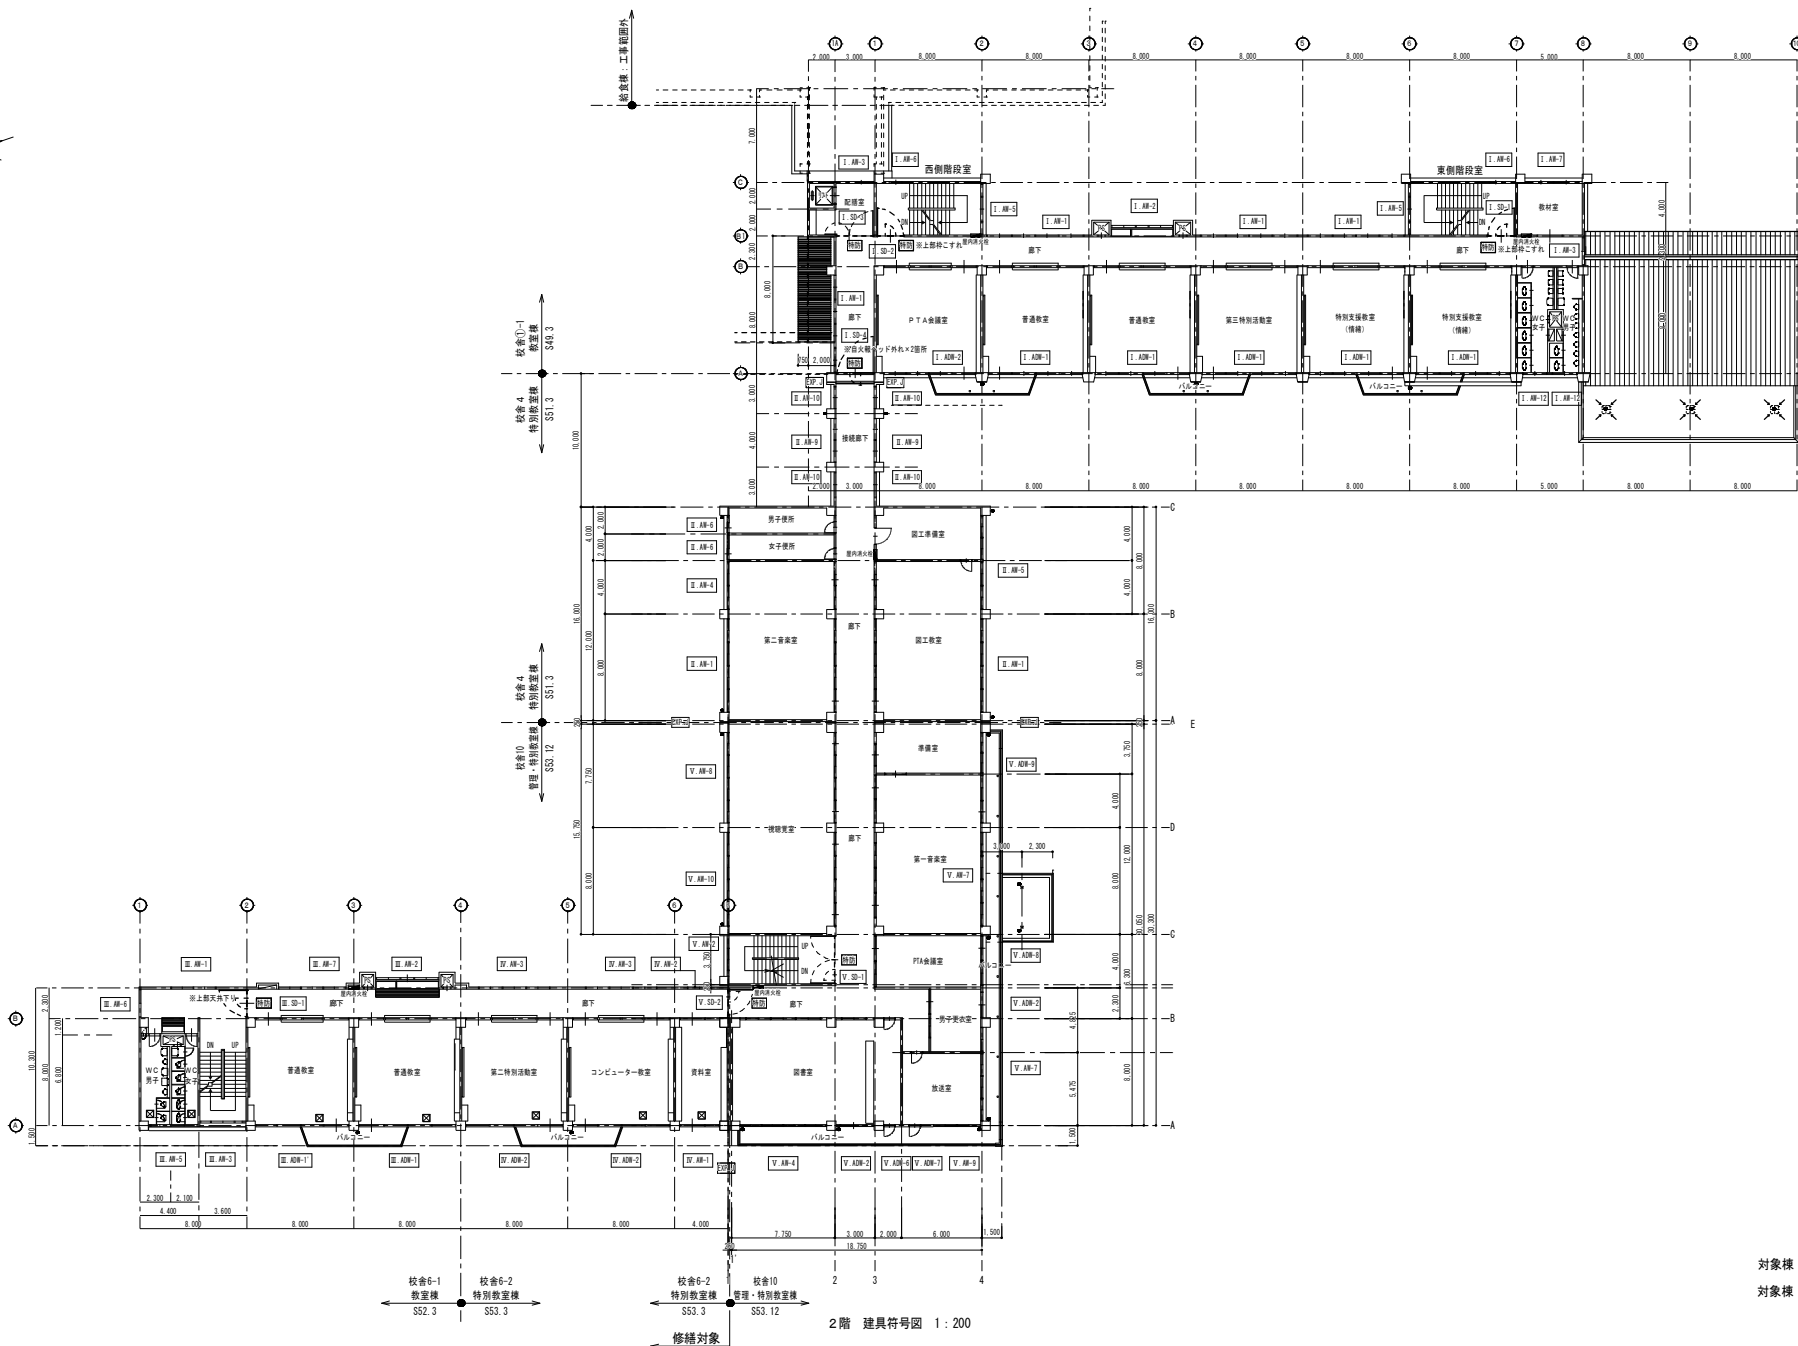

枚/内	図面番号	NO. A-17
区分	建築工事	

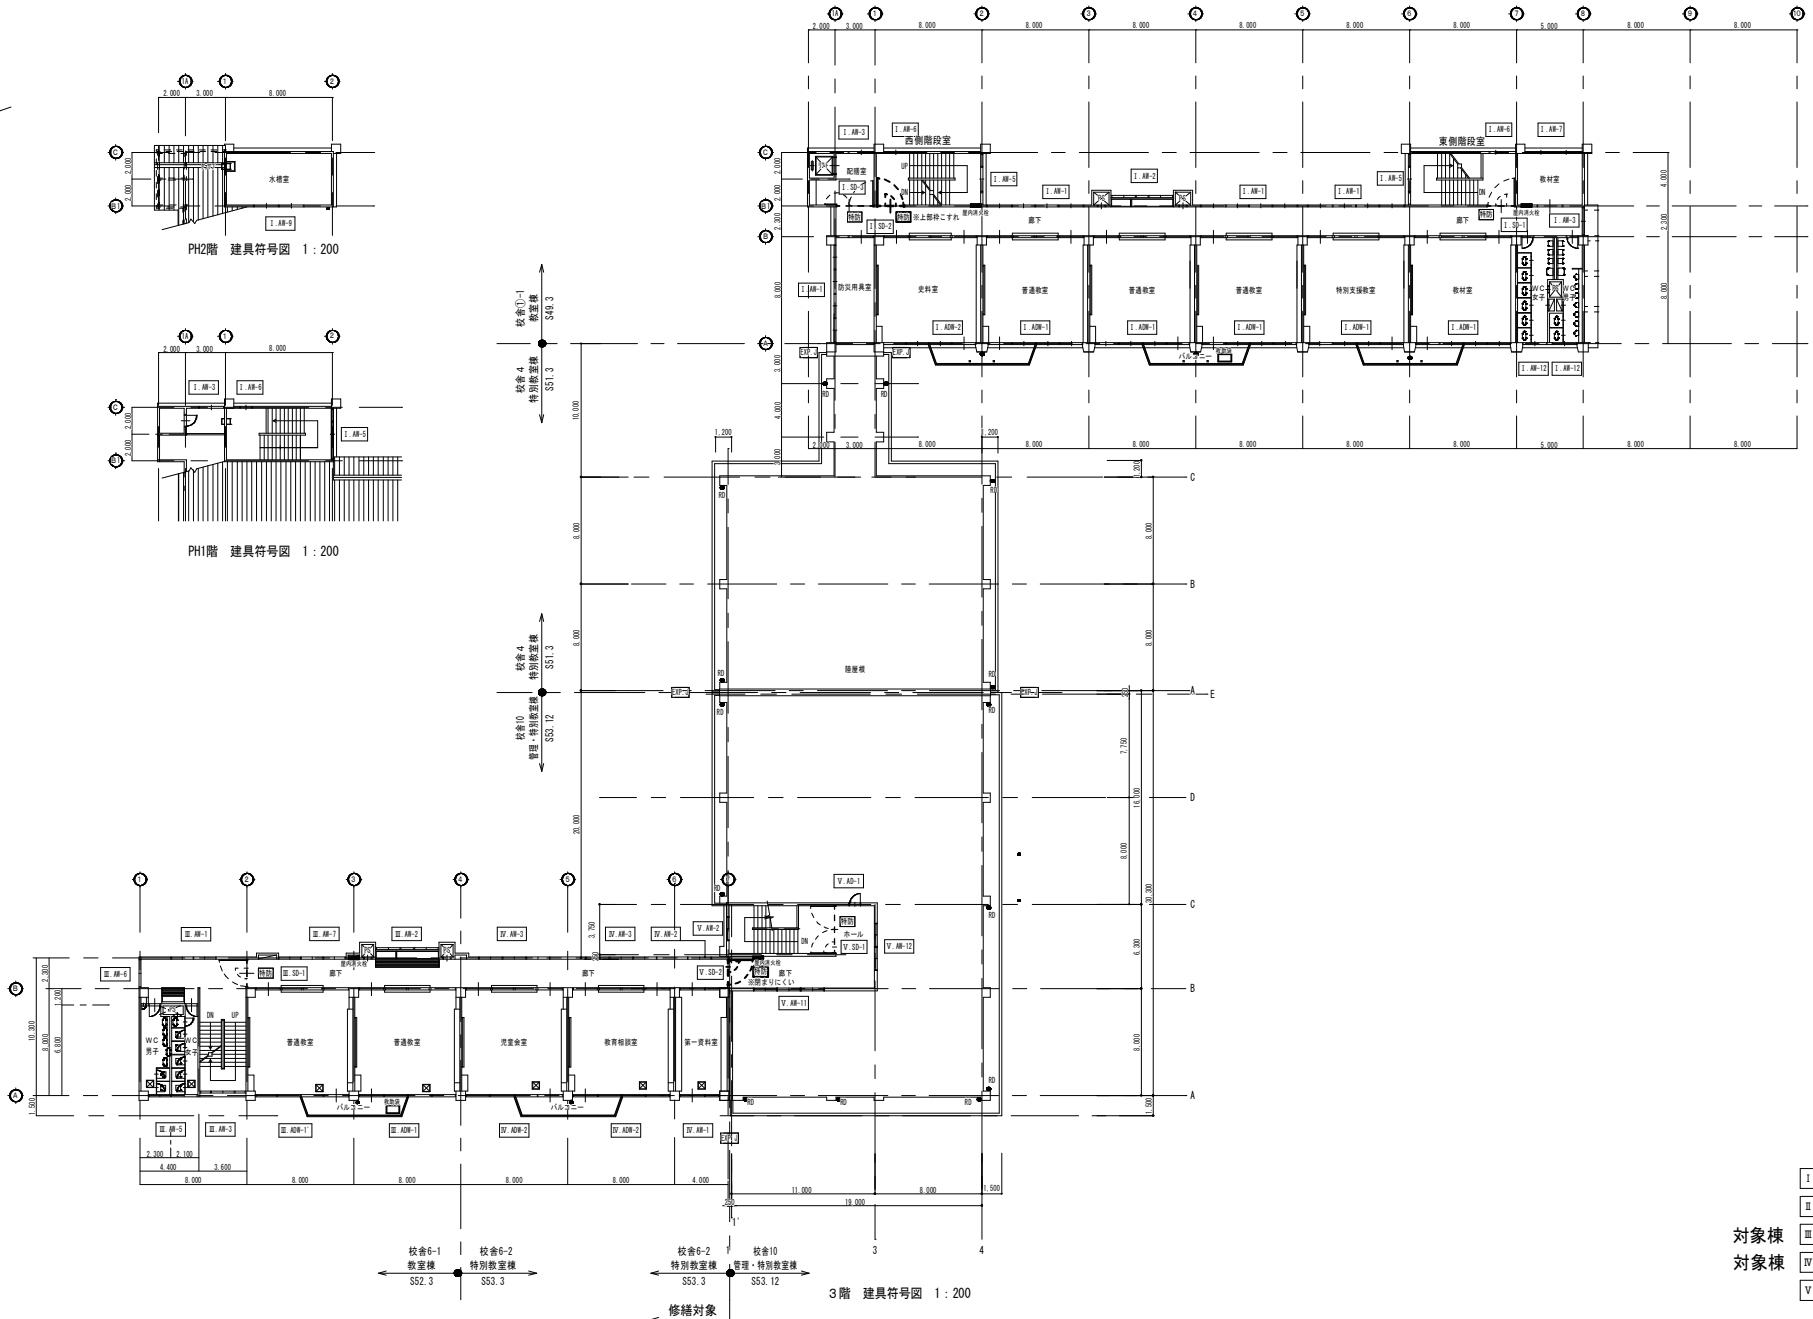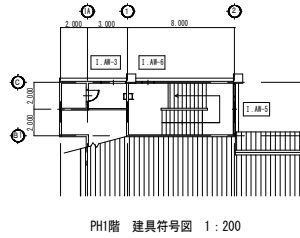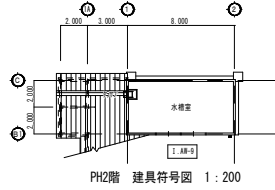

※共通事項

建具寸法は既存のサイズを示す。既存防火設備のみ撤去の上既存枠カバー工法新設。

符 号 I_SD-1 取付箇所・数量 校舎①-1 1F～3F 東側階段室 3	符 号 I_SD-2 取付箇所・数量 校舎①-1 1F～3F 西側階段室 3	符 号 I_SD-3 取付箇所・数量 校舎①-1 1F～3F 配膳室 3	符 号 I_SD-4 取付箇所・数量 校舎①-1 1F～3F 廊下 2
形状・寸法	形状・寸法	形状・寸法	形状・寸法
名 称 扉付付燃焼運動自動閉鎖式片開き防火戸(特定防火設備)	名 称 扉付付燃焼運動自動閉鎖式片開き防火戸(特定防火設備)	名 称 燃焼運動自動閉鎖式片開き防火戸(特定防火設備)	名 称 扉付付燃焼運動自動閉鎖式片開き防火戸(特定防火設備)
仕上・見込 消熱量耐火試験板 t=1.6mm 耐火約 50P以上	仕上・見込 消熱量耐火試験板 t=1.6mm 耐火約 50P以上	仕上・見込 消熱量耐火試験板 t=1.6mm 耐火約 50P以上	仕上・見込 消熱量耐火試験板 t=1.6mm 耐火約 50P以上
組 子	組 子	組 子	組 子
金 物 t=3.0x7.5、付属金物一式	金 物 t=3.0x7.5、付属金物一式	金 物 t=3.0x7.5、付属金物一式	金 物 t=3.0x7.5、付属金物一式
鍵	鍵	鍵	鍵
その他 1F～3F+終上部にすれ有り(消防設備箇所)	その他 1F～3F+終上部にすれ有り(消防設備箇所)	その他 1F～3F+終上部にすれ有り(消防設備箇所)	その他 1F～3F+終上部にすれ有り(消防設備箇所)
符 号 I_SD-5 取付箇所・数量 校舎①-1 1F 廊内運動場側廊通路 1	符 号 Ⅲ_SD-1 取付箇所・数量 校舎6-1 1F～3F 廊下 3		
形状・寸法	形状・寸法		
名 称 燃焼運動自動閉鎖式両開き防火戸(特定防火設備)	名 称 扉付付燃焼運動自動閉鎖式片開き防火戸(特定防火設備)		
仕上・見込 消熱量耐火試験板 t=1.6mm 耐火約 50P以上	仕上・見込 消熱量耐火試験板 t=1.6mm 耐火約 50P以上		
組 子	組 子		
金 物 t=3.0x7.5、付属金物一式	金 物 t=3.0x7.5、付属金物一式		
鍵	鍵		
その他 1F、2F：防火戸付迄の天井の下がりにより閉まりにくい	その他 1F、2F：防火戸付迄の天井の下がりにより閉まりにくい		
符 号 V_SD-1 取付箇所・数量 校舎10 1F～3F 廊下 3	符 号 V_SD-2 取付箇所・数量 校舎10 1F～3F 廊下 3		
形状・寸法	形状・寸法		
名 称 扉付付燃焼運動自動閉鎖式両開き防火戸(特定防火設備)	名 称 扉付付燃焼運動自動閉鎖式両開き防火戸(特定防火設備)		
仕上・見込 消熱量耐火試験板 t=1.6mm 耐火約 50P以上	仕上・見込 消熱量耐火試験板 t=1.6mm 耐火約 50P以上		
組 子	組 子		
金 物 t=3.0x7.5、付属金物一式	金 物 t=3.0x7.5、付属金物一式		
鍵	鍵		
その他 1F、2F：防火戸付迄の天井の下がりにより閉まりにくい	その他 1F、2F：防火戸付迄の天井の下がりにより閉まりにくい		
符 号 V_ADW-3 既存建具改修 取付箇所・数量 校舎10 1F 玄関 1			
形状・寸法	形状・寸法		
名 称 燃焼付片開きドア(燃焼両開扉)E	名 称 燃焼付片開き付枠付防火戸		
仕上・見込 75L扉	仕上・見込 アルミ製		
組 子 アルミ枠 t=1.6mm、燃焼板 FL3	組 子 強化ガラス15mm		
金 物 2472x7、75x3蓋し、付属金物一式	金 物 257x5取付金具L=600、通電金具、付属金物一式新設		
鍵	鍵 電気錠		
その他 黒色板	その他 既存建具裏リライヴ改修		

平面図

断面図

修繕名称

令和7年度盛岡市立松園小学校校舎安全対策
(外壁・屋根等)修繕

一級建築士事務所(岩手県知事登録)第03(2708)1257号

有限会社 アズマ設計

〒020-0106 岩手県盛岡市東松園三丁目25番20号 TEL 019-663-1391 FAX 019-662-2275
一級建築士(国土交通省)登録第148268号 東郷 隆

承認

設計

作成

改定履歴

特記

図面名称

校舎①-1・校舎6-1・校舎10
防火設備 建具表、既存カバー工法参考図
校舎10 改修建具表

縮尺

1/50
1/5

図面番号


校/内

区分


NO.
A-19

建築工事

符 号		Ⅲ, AN-1	Ⅲ, AN-2	Ⅲ, AN-3	Ⅲ, AN-4
取付箇所・数量		校舎6-1 1F～2F 廊下前、廊下4	校舎6-1 1F～2F 廊下水飲み3	校舎6-1 1F、2F 廊下窓2	校舎6-1 1F 廊下窓通廊1
形状・寸法					
名 称		794製引違い窓	794製引違い窓（両輪）＋中部FIX	794製引違い窓	794製引違い窓
その他		建具部リノベーション 改修	建具部リノベーション 改修	建具部リノベーション 改修	建具部リノベーション 改修
符 号		Ⅲ, AN-5	Ⅲ, AN-6	Ⅲ, AN-7	Ⅲ, AD-1
取付箇所・数量		校舎6-1 1F～2F 洗面所3	校舎6-1 2F、3F 男子トイレ2	校舎6-1 1F、2F 廊下窓2	校舎6-1 1F 洗面所前1
形状・寸法					
名 称		794製引違い窓	794製引違い窓	794製引違い窓	794製両開き794固定794欄干FIX
その他		建具部リノベーション 改修	建具部リノベーション 改修	建具部リノベーション 改修	建具部リノベーション 改修
符 号		Ⅲ, ADW-1'	Ⅲ, ADW-1	Ⅲ, ADW-2'	Ⅲ, ADW-2
取付箇所・数量		校舎6-1 2F、3F 普通教室2	校舎6-1 2F、3F 普通教室2	校舎6-1 1F 多目的ホール1	校舎6-1 1F 普通教室1
形状・寸法					
名 称		794製欄間付き引違い窓＋ガラス戸	794製欄間付き引違い窓＋ガラス戸	794製欄間付き引違い窓＋両輪ガラス戸	794製欄間付き引違い窓＋両輪ガラス戸
その他		建具部リノベーション 改修	建具部リノベーション 改修	建具部リノベーション 改修	建具部リノベーション 改修
符 号		Ⅳ, AN-1	Ⅳ, AN-2	Ⅳ, AN-3	Ⅳ, ADW-1
取付箇所・数量		校舎6-2 1F 女子更衣室、2F 資料室、3F 第一資料室3	校舎6-2 1F～3F 廊下3	校舎6-2 1F～3F 廊下6	校舎6-2 1F 特別教室2
形状・寸法					
名 称		794製欄間付き引違い窓＋FIX窓	794製引違い窓	794製引違い窓	794製欄間付き引違い窓＋両輪ガラス戸
その他		建具部リノベーション 改修	建具部リノベーション 改修	建具部リノベーション 改修	建具部リノベーション 改修
符 号		Ⅳ, ADW-2			
取付箇所・数量		校舎6-2 1F、2F 特別教室4			
形状・寸法					
名 称		794製欄間付き引違い窓＋両輪ガラス戸			
その他		建具部リノベーション 改修			
修繕名称		令和7年度盛岡市立松園小学校校舎安全対策 （外壁・屋根等）修繕			図面名称
		一級建築士事務所(岩手県知事登録) 第お3(2708)1257号 有限会社 アズマ 設 計 〒020-0106 岩手県盛岡市東松園三丁目25番20号 TEL 019-663-1391, FAX 019-662-2275 一級建築士(国土交通省)登録第148268号 東館 隆			校舎6-1・校舎6-2 既存建具表
		縮尺			1/50
		校/内			図面番号
		区分			NO. A-22
					建築工事

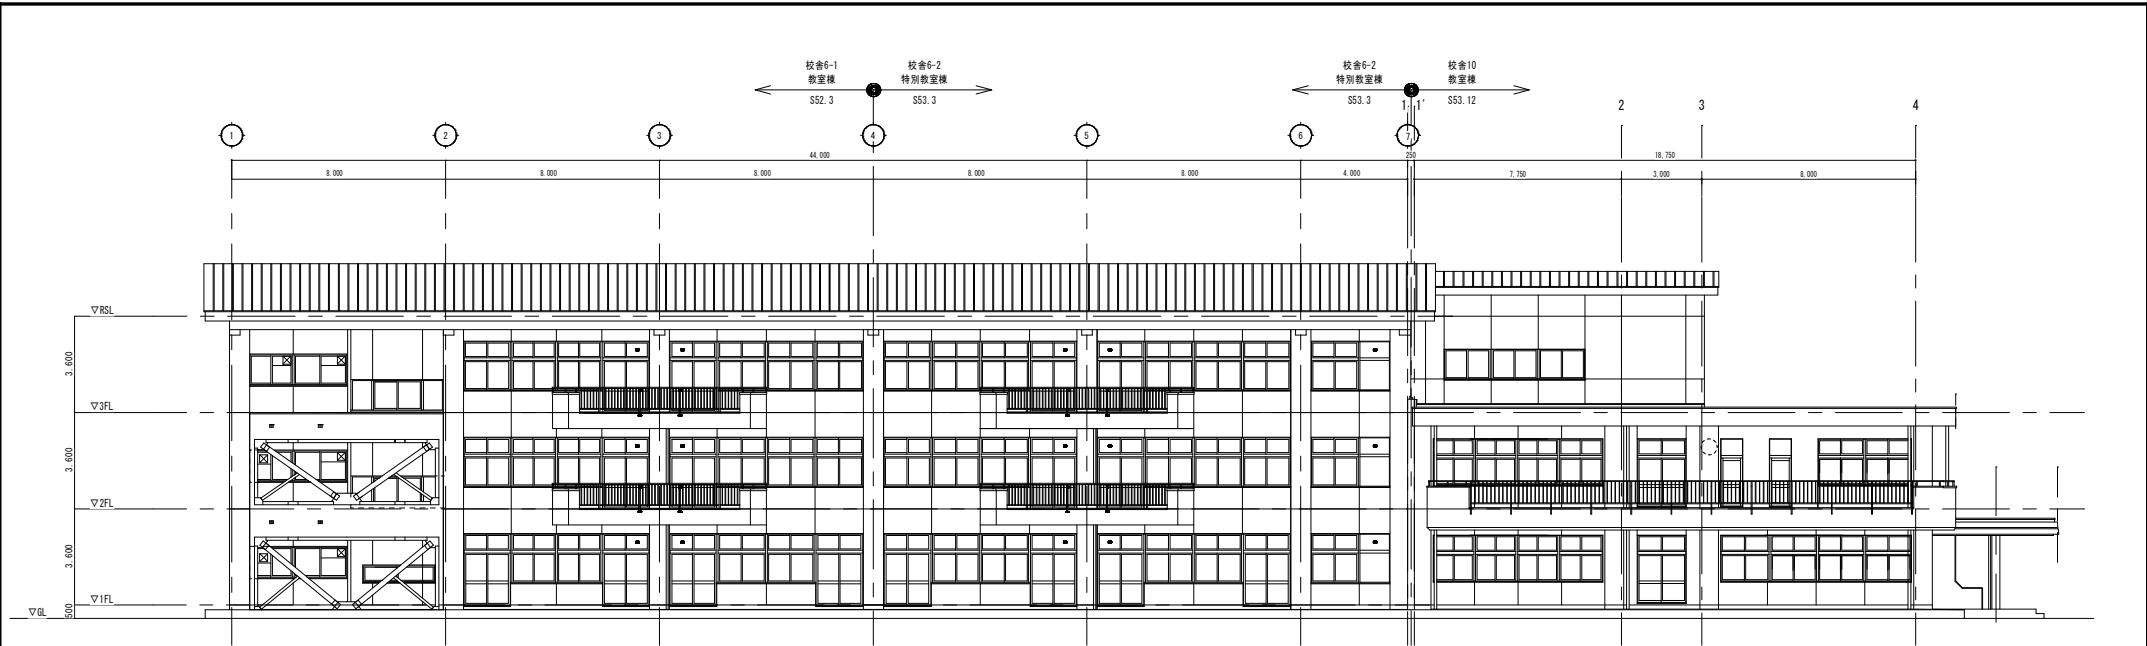


校舎6-1・校舎6-2・校舎10 南面 現地調査立面図 S=1:100

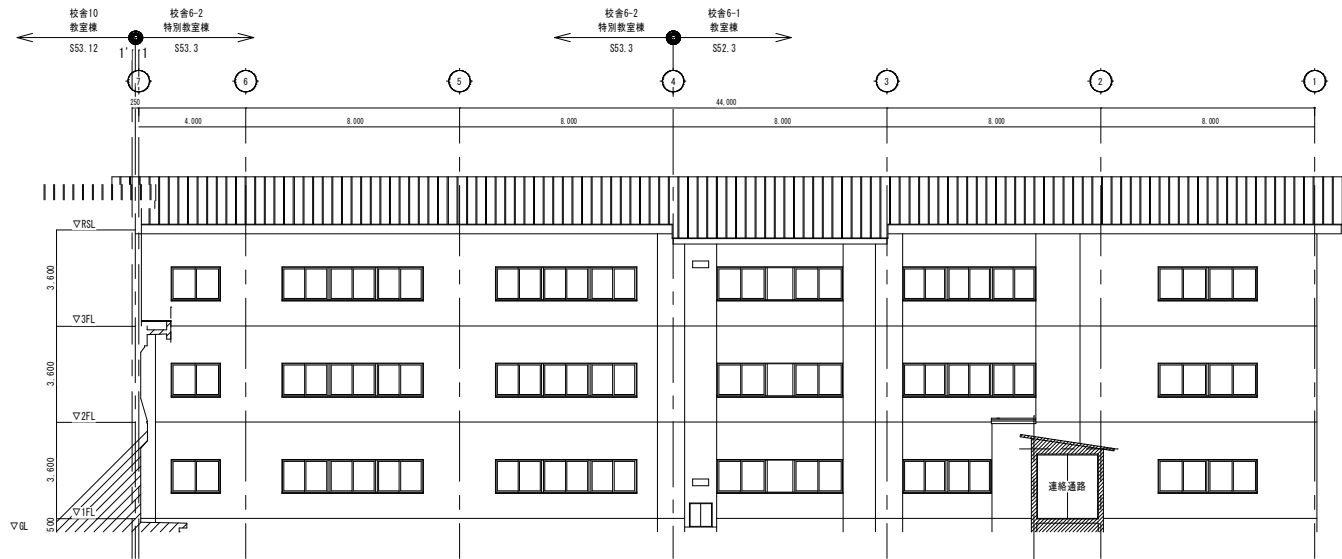

校舎6-1・校舎6-2・校舎10 北面 現地調査立面図 S=1:100

校舎6-1・6-2：外壁補修 概数表	校舎6-1	校舎6-2	合 計
クラック (m)	120.00	201.00	321.00
浮き (㎡)	50.00	50.00	100.00
Pコン部欠損 (か所)	0	0	0
欠損部：300×300未満 (か所)	15.00	9.00	24.00
欠損部：500×500未満 (か所)	3.00	3.00	6.00
欠損部：700×700未満 (か所)	3.00	3.00	6.00
欠損部：700×700超え (㎡)	3.90	8.72	12.62
爆裂：L=300未満 (か所)	12.00	0	12.00
爆裂：L=600未満 (か所)	0	0	0
爆裂：L=1000未満 (か所)	0	0	0
爆裂：L=1000以上 (㎡)	3.90	0	3.90
バルコニー 浮き (一般部)	20.1	17.6	37.7
バルコニー 浮き (狭幅部)	16.8	16.8	33.6

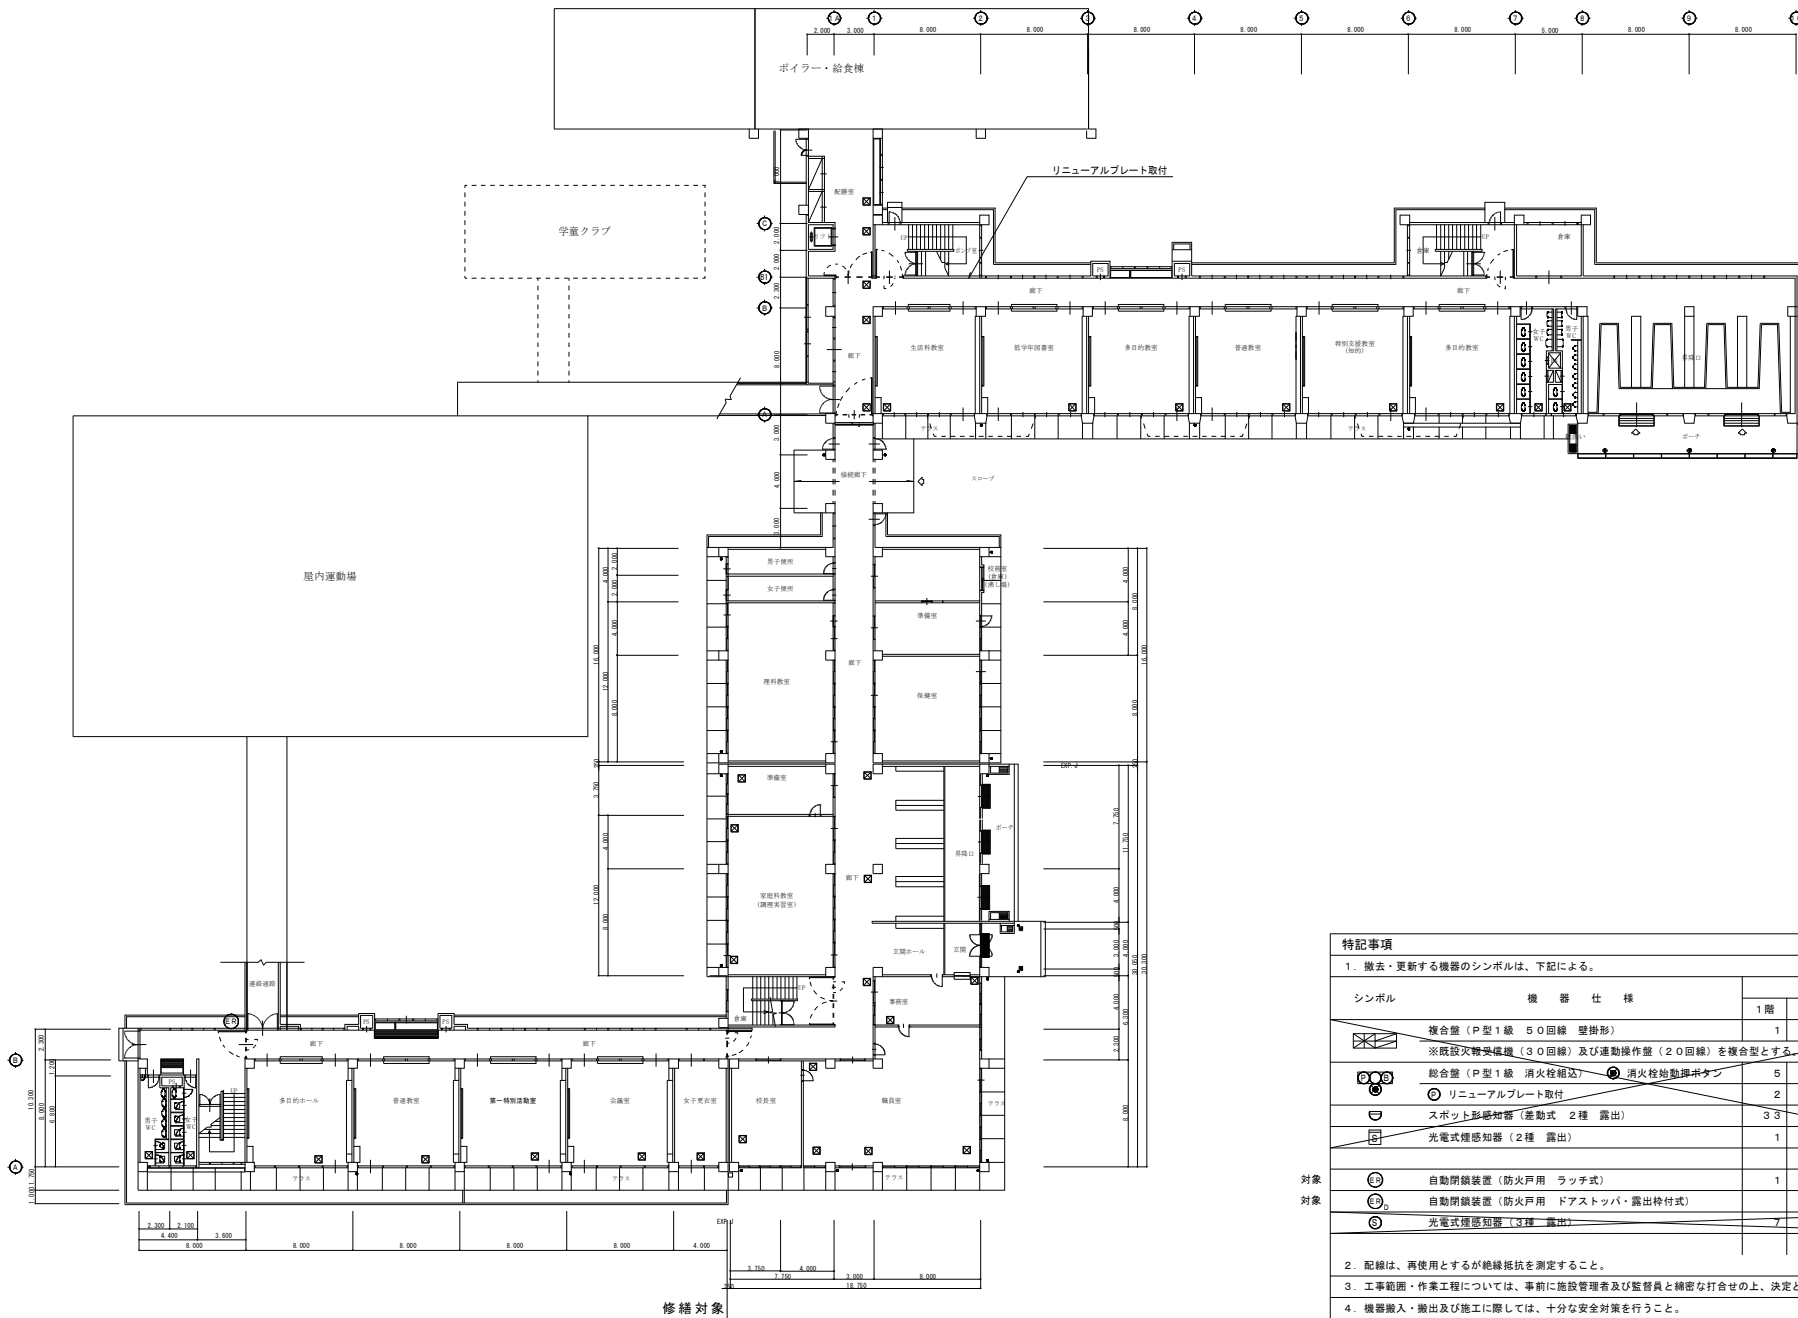

1 階 平面図 S=1/200

特記事項					
1. 撤去・更新する機器のシンボルは、下記による。					
シンボル	機 器 仕 様	数 量			
		1 階	2 階	3 階	計
	複合型 (P 型 1 級 50 回線 壁掛形) ※既設火警受信機 (30 回線) 及び連動操作盤 (20 回線) を複合型とする。	1			1
	総合型 (P 型 1 級 消火栓相込) ● 消火栓相込専用	5	5	4	14
	リニューアブルプレート取付	2	2		6
	スポット形警報器 (差動式 2 種 露出)	3	2	1	7
	光電式煙感知器 (2 種 露出)	1		4	5
	自動閉鎖装置 (防火戸用 ラッチ式)	1	1	1	3
	自動閉鎖装置 (防火戸用 ドアストッパ・露出付付式)		2	2	4
	光電式煙感知器 (3 種 露出)	7	9	7	23
2. 配線は、再使用とするが絶縁抵抗を測定すること。					
3. 工事範囲・作業工程については、事前に施設管理者及び監督員と綿密な打合せの上、決定とする。					
4. 機器搬入・搬出及び施工に際しては、十分な安全対策を行うこと。					
5. 機器の更新後、動作確認を行い、正常に作動することを確認すること。					
6. 機器類の撤去処分は、適正に処理すること。					

修繕名称
令和7年度盛岡市立松園小学校校舎安全対策
(外壁・屋根等) 修繕


一級建築士事務所(岩手県知事登録) 第3(2708) 1257号
有限会社 アズマ設計
〒020-0106 岩手県盛岡市東松園三丁目25番20号 TEL 019-663-1391 FAX 019-662-2275
一級建築士(国土交通省)登録第148268号 東 隆 隆

承認
設計
作成
改定履歴
特記
日付
2023/2

図面名称
1 階 火災報知設備改修 平面図

縮尺
1/200

図面番号
AE-02
電気設備

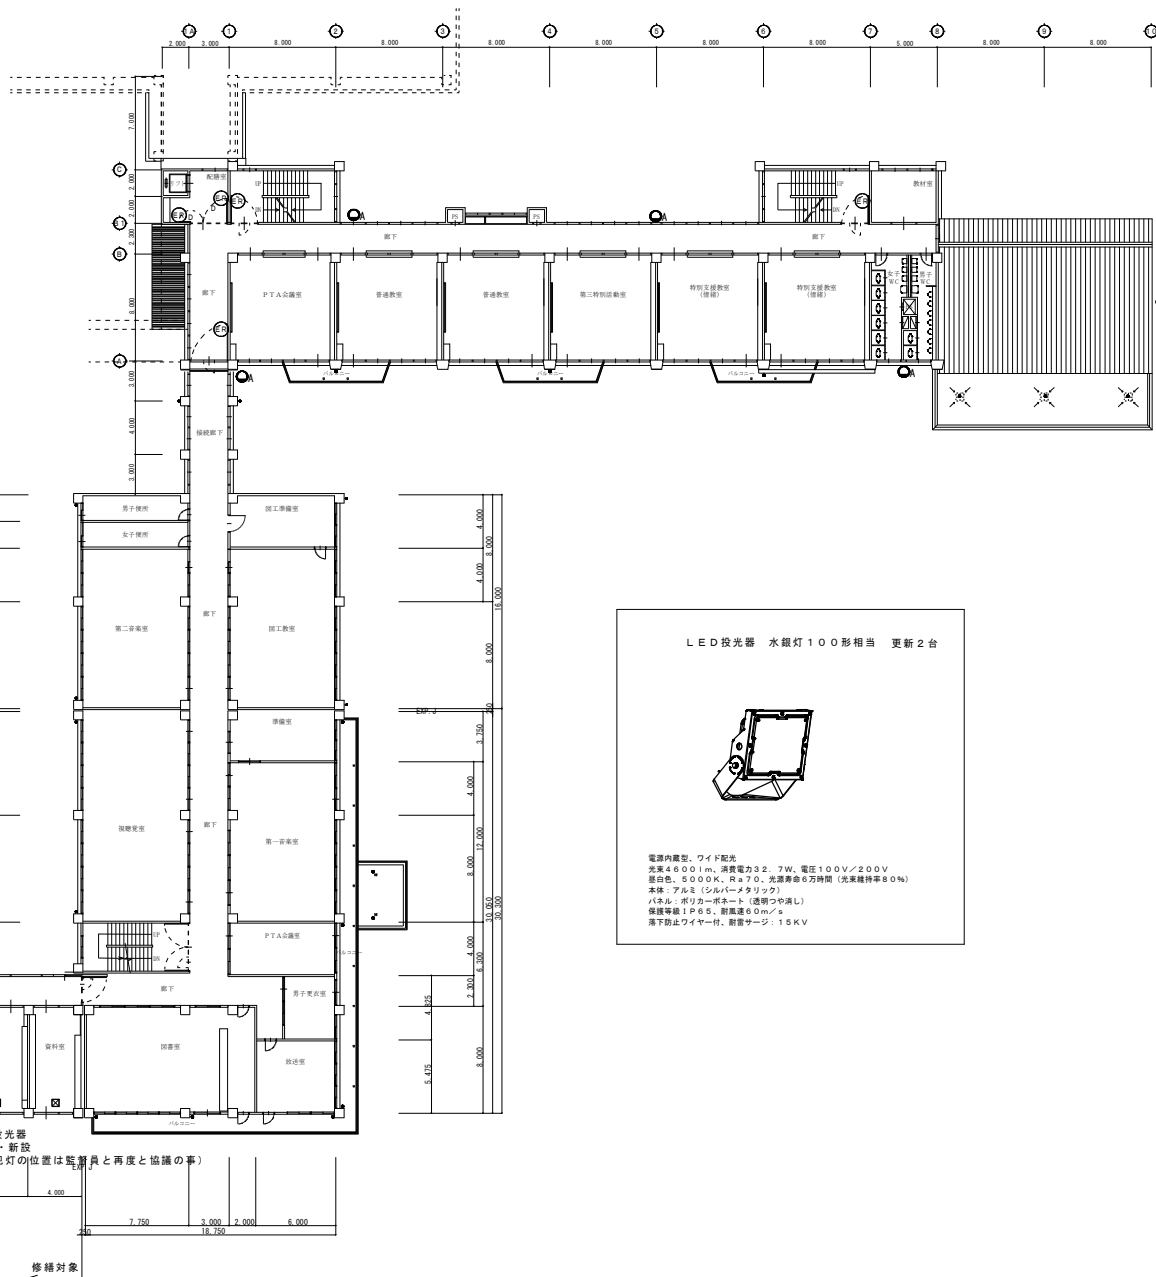

修繕名称
令和7年度盛岡市立松園小学校校舎安全対策
(外壁・屋根等)修繕

一級建築士事務所(岩手県知事登録)第0(2708)1257号
有限会社 アズマ設計
 〒020-0106 岩手県盛岡市東松園三丁目25番20号 TEL. 019-663-1391. FAX 019-662-2275
 一級建築士(国土交通省登録第148268号 東館 隆)


承認	設計	作成	改定履歴					
		日付 2023/2						

特記	

図面名称	2階 防火設備・電灯設備 平面図
------	------------------

縮尺	1/200
----	-------

枚/内	図面番号	NO. AE-
区分	電気設備	

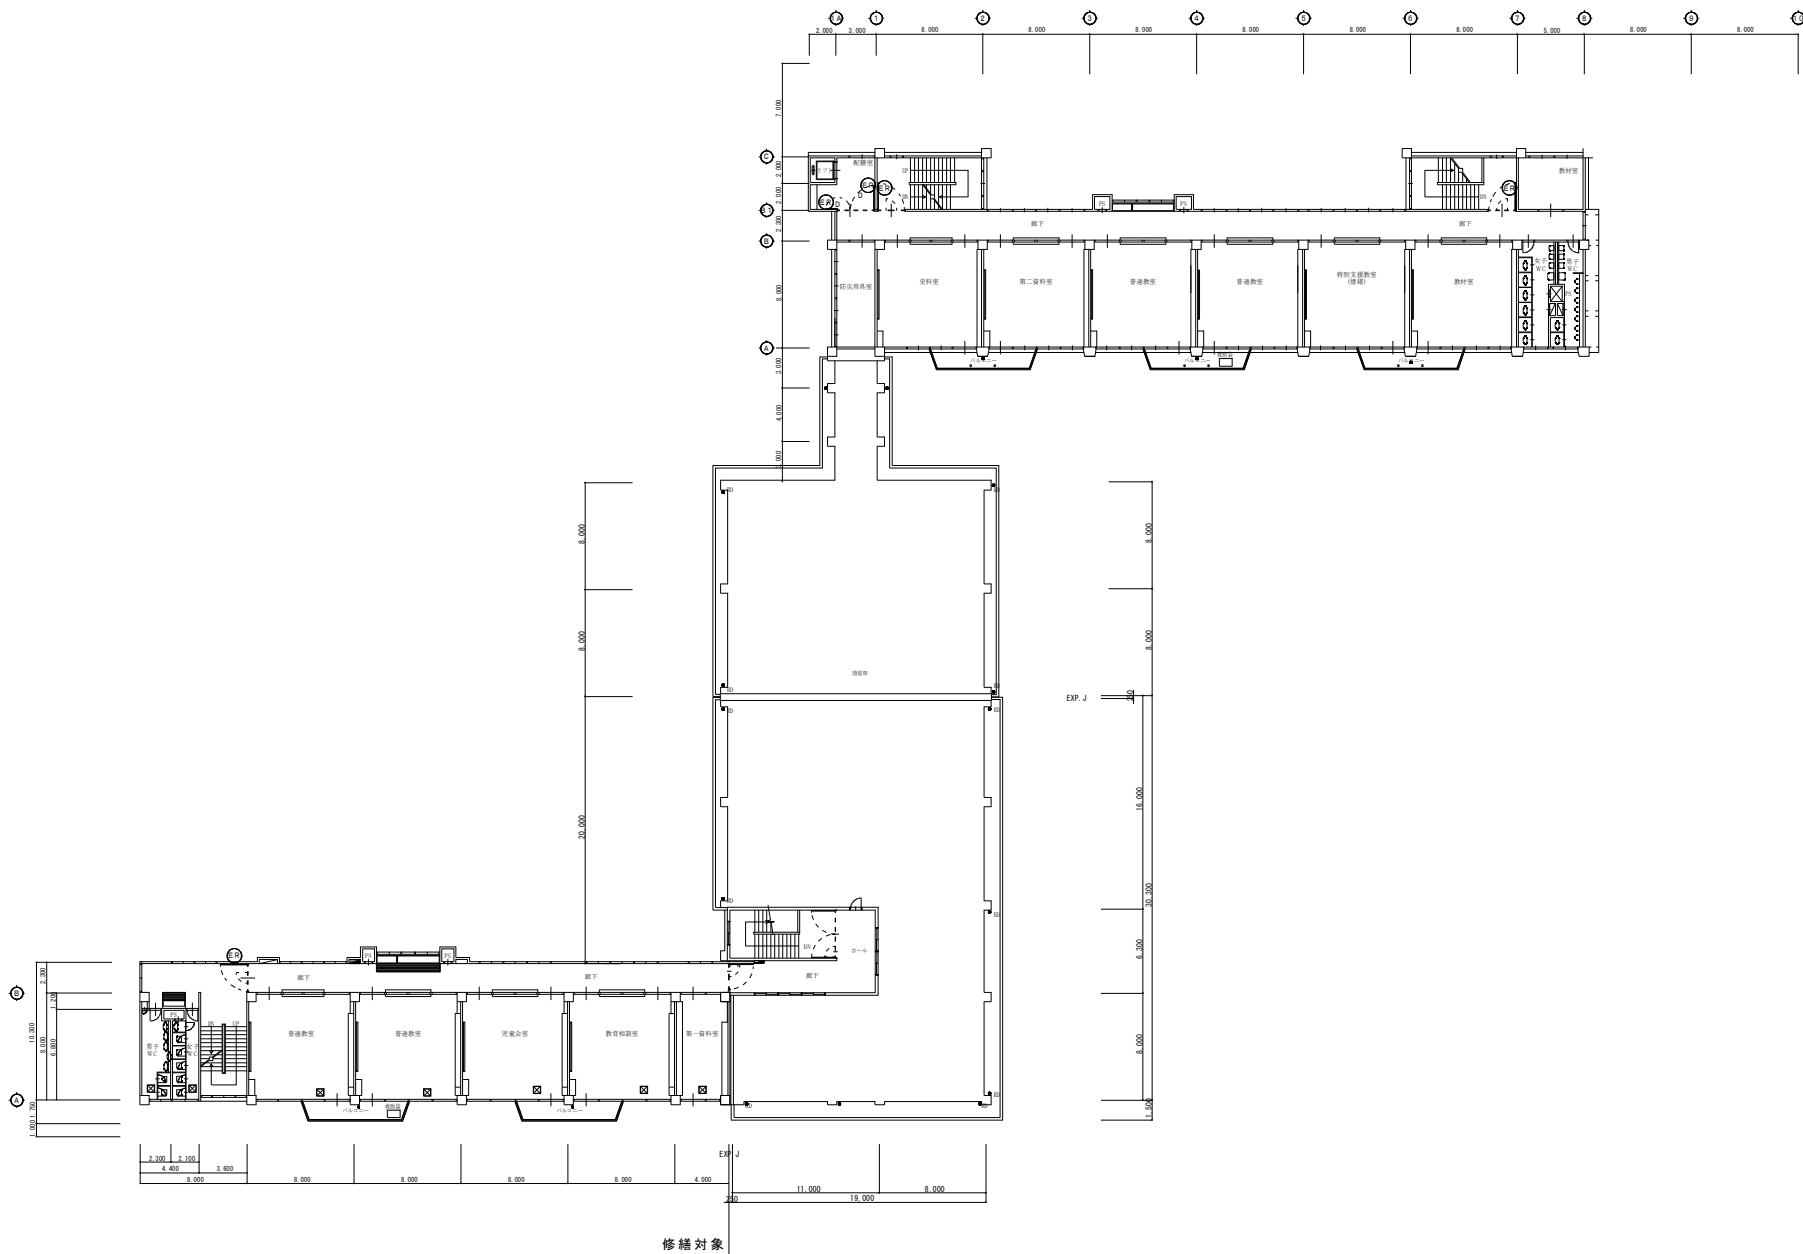

3 階 平面図 S=1/200

修繕名称
令和 7 年度盛岡市立松園小学校校舎安全対策
(外壁・屋根等) 修繕

一級建築士事務所(岩手県知事登録) 第お(2708)1257号
有限会社 アズマ 設計
〒020-0106 岩手県盛岡市東松園三丁目25番20号 TEL. 019-663-1391 FAX 019-662-2275
一級建築士(国土交通省)登録第148268号 東道 隆

承認

設計

作成

改定履歴

特記

図面名称
3 階 防火設備・電灯設備 平面図

縮尺
1/200

図面番号
NO. AE-04
区分
電気設備