

# 令和 7 年度盛岡市立青山小学校校舎安全対策（外壁・屋根等）修繕

| 図面リスト |                    |          |
|-------|--------------------|----------|
| 意匠図   |                    |          |
| 図面番号  | 図 面 内 容            | 縮尺       |
| A-1   | 建築改修工事特記仕様書 No1    | NO SCALE |
| A-2   | 建築改修工事特記仕様書 No2    | NO SCALE |
| A-3   | 建築改修工事特記仕様書 No3    | NO SCALE |
| A-4   | 建築改修工事特記仕様書 No4    | NO SCALE |
| A-5   | 建築改修工事特記仕様書 No5    | NO SCALE |
| A-6   | 付近見取図、配置図          | 1/500    |
| A-7   | 仮設計画図              | 1/500    |
| A-8   | 【既存】1階平面図          | 1/200    |
| A-9   | 【改修】1階平面図          | 1/200    |
| A-10  | 【既存】2階平面図          | 1/200    |
| A-11  | 【改修】2階平面図          | 1/200    |
| A-12  | 【既存】3階平面図          | 1/200    |
| A-13  | 【改修】3階平面図          | 1/200    |
| A-14  | 【既存】【改修】屋根伏図       | 1/200    |
| A-15  | 【既存】校舎棟（棟26） 立面図 1 | 1/100    |
| A-16  | 【改修】校舎棟（棟26） 立面図 1 | 1/100    |

| 図面リスト |                           |           |
|-------|---------------------------|-----------|
| 意匠図   |                           |           |
| 図面番号  | 図 面 内 容                   | 縮尺        |
| A-17  | 【既存】校舎棟（棟26） 立面図 2        | 1/100     |
| A-18  | 【改修】校舎棟（棟26） 立面図 2        | 1/100     |
| A-19  | 【既存】特別棟（棟38・39） 立面図 1     | 1/100     |
| A-20  | 【改修】特別棟（棟38・39） 立面図 1     | 1/100     |
| A-21  | 【既存】特別棟（棟38・39） 立面図 2     | 1/100     |
| A-22  | 【改修】特別棟（棟38・39） 立面図 2     | 1/100     |
| A-23  | 【既存】【改修】渡り廊下棟（棟31・33） 立面図 | 1/100     |
| A-24  | 新設スロープ平面図、詳細図             | 1/50、1/20 |
| A-25  | 1階建具キープラン                 | 1/200     |
| A-26  | 2階建具キープラン                 | 1/200     |
| A-27  | 3階建具キープラン                 | 1/200     |
| A-28  | 建具表（1）                    | 1/50      |
| A-29  | 建具表（2）                    | 1/50      |
|       |                           |           |
|       |                           |           |
|       |                           |           |

| 図面リスト |                   |          |
|-------|-------------------|----------|
| 電気設備図 |                   |          |
| 図面番号  | 図 面 内 容           | 縮尺       |
| E-1   | 電気設備工事 特記仕様書      | NO SCALE |
| E-2   | 案内図、配置図           | 1/500    |
| E-3   | 火災報知設備・電灯設備 1階平面図 | 1/200    |
| E-4   | 火災報知設備・電灯設備 2階平面図 | 1/200    |
| E-5   | 火災報知設備・電灯設備 3階平面図 | 1/200    |
| E-6   | 電灯設備 機器表          | NO SCALE |
|       |                   |          |
|       |                   |          |
[illegible]

外壁改修工事

3. タイル張り仕上外壁

○浮き部改修

アンカーピン(本/m)  
—一般部  
—指定部

注入口(箇/m)  
—一般部  
—指定部

想定箇所  
(4.4.4)~(4.4.8)~(5)

工法

—一般部  
—指定部

—一般部  
—指定部

—一般部  
—指定部

・アンカーピンニング部分エポキシ樹脂注入工法

※16

※12

※20

・アンカーピンニング全面エポキシ樹脂注入工法

※13

※12

※20

・アンカーピンニング全面ポリマーセメントスラリー注入工法

※9

※9

※16

・注入口付アンカーピンニング部分エポキシ樹脂注入工法

※9

※9

※16

○注入口付アンカーピンニング全面エポキシ樹脂注入工法

※9

※9

※16

・注入口付アンカーピンニング全面ポリマーセメントスラリー注入工法

※16

※16

※16

○充填工法

※16

※16

※16

○モルタル塗替え工法

※16

※16

※16

・ひび割れ部改修工法

※16

※16

※16

※樹脂注入工法

・低粘度エポキシ樹脂

・高粘度エポキシ樹脂

0.2~0.3未満

0.3~0.5未満

0.5~1.0未満

0.2~0.3未満

0.3~0.5未満

0.5~1.0未満

1.0~1.5未満

1.5~2.0未満

～

未済

※タイル貼り除去後

・リカットシール材充填工法

・シーリング材PU-2

0.2~0.3未満

0.3~0.5未満

0.5~1.0未満

1.0~1.5未満

1.5~2.0未満

～

未済

・タイル張替え工法

・ポリマーセメントモルタル

0.2~0.3未満

0.3~0.5未満

0.5~1.0未満

1.0~1.5未満

1.5~2.0未満

～

未済

・欠損部改修工法

工法

材

料

平均深さ(mm)

想定深さ(概算)(mm)

工法

材

料

平均深さ(mm)

想定深さ(概算)(mm)

※タイル部分張替え工法

・ポリマーセメントモルタル

10~15未満

15~20未満

20未満

・タイル張替え工法

・ポリマーセメントモルタル

10~15未満

15~20未満

20未満

・浮き部改修工法

アンカーピン(本/m)  
—一般部  
—指定部

注入口(箇/m)  
—一般部  
—指定部

想定箇所  
(4.5.4)~(4.5.7)~(5)

工法

—一般部  
—指定部

—一般部  
—指定部

—一般部  
—指定部

・アンカーピンニング部分エポキシ樹脂注入工法

※16

※12

※20

・アンカーピンニング全面エポキシ樹脂注入工法

※13

※12

※20

・アンカーピンニング全面ポリマーセメントスラリー注入工法

※9

※9

※16

・注入口付アンカーピンニング部分エポキシ樹脂注入工法

※9

※9

※16

・注入口付アンカーピンニング全面エポキシ樹脂注入工法

※16

※16

※16

・注入口付アンカーピンニング全面ポリマーセメントスラリー注入工法

※16

※16

※16

○充填工法

※16

※16

※16

○モルタル塗替え工法

※16

※16

※16

・目地改修工法

・目地ひび割れ部改修工法

・伸縮調整目地改修工法

位置及び寸法は図示による。

位置及び寸法は図示による。

アンカーピンの材質

※(4.2.2(5)~(6))による。

アンカーピン固定用エポキシ樹脂

※JIS A6024のJIS表示認証製品

※硬質

高粘度形

注入口付アンカーピン

※JIS A6024のJIS表示認証製品

5. タイル張り

タイルの種類

JIS A 5209のJIS表示認証製品

(4.2.2)~(4.5.8)

施工箇所

形状寸法(mm)

施工箇所

形状寸法(mm)

6 内装改修工事
1. 改修範囲
既存壁の撤去に伴う当該壁の取合天井、壁、床の改修範囲
※ 壁厚程度とし、既存仕上げに準じた仕上げを行う。
・ 図示の範囲
天井内の既存壁の撤去に伴う当該壁の取合天井の改修範囲
※ 壁面より両側600mm程度とし、既存仕上げに準じた仕上げを行う。
・ 図示の範囲
既存天井の撤去に伴う取合部の壁面の改修
※ 既存のまま
・ 図示の範囲
2. 既存床の撤去
合成樹脂床の除去方法
・ 目薬工法 ・ 機械的除去工法
3. 改修後の床の清掃範囲
・ 当該室全体 ・ 図示の範囲
4. 既存壁の撤去
間仕切壁撤去に伴う他の構造物の補修方法
※ (4.9)による
5. 木材
表面仕上げの程度
※ 図示の範囲
6. 集成材
造作集成材は(6.5.2(3))による
7. 床張り用合板
※ JASの構造用合板 特種 2等以上 C-D以上
8. 防虫・防蟻
薬剤の加工圧入による防虫・防蟻処理
9. 軽量鉄骨天井
野縁などの種類
10. 軽量鉄骨壁下地材
スタッド、ランナーなどの種類は(6.7.3)による
11. 体育館の鋼製床下地
※ JIS A 6519JIS表示認証製品
12. ビール床シート張り
JIS A5705のJIS表示認証製品
13. ビール床タイル張り
JIS A5705のJIS表示認証製品
14. ビール床タイル・ビール床シートの特殊機能
帯電防止
15. 視覚障害者用床タイル
※ 図示の範囲
16. ビール幅木
材種 ※ 軟質 ・ 硬質 ・ 滑接
17. カーペット敷き
タフテッドカーペット
18. 合成樹脂塗床
材料の種類
19. フローリング張り
フローリング
20. 畳敷き
畳の種類
21. 石こうボード
その他のボード張り
22. 遮音シール材
23. 壁紙張り
24. タイル張り
25. セルフレッシング材張り
26. 防火材料
27. 下地調整
28. 錆止め塗料塗り
29. 各種塗装
30. 鉄骨製作工場
31. 鉄骨製作工場
32. 鋼材の種類
33. 鉄筋の種類
34. 溶接金網
35. 鉄筋の継手
36. 柱の寄附
37. 圧接完了後の抜取試験
38. 設計基準強度
39. 設計基準強度
[illegible]

[illegible]

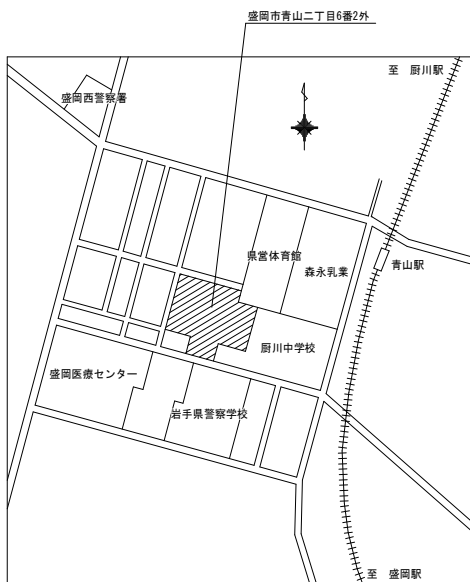


付近見取図

修繕対象棟

| 用途・棟番号  | 建築年     | 構造        | 階数 | 延べ床面積                | 計画年度    |
|---------|---------|-----------|----|----------------------|---------|
| 学校校舎 22 | S54. 1  | 鉄筋コンクリート造 | 3  | 1,146 m <sup>2</sup> | 令和8年度修繕 |
| 学校校舎 26 | S54. 12 | 鉄筋コンクリート造 | 3  | 1,147 m <sup>2</sup> | 令和7年度修繕 |
| 学校校舎 30 | S56. 2  | 鉄筋コンクリート造 | 3  | 2,026 m <sup>2</sup> | 令和6年度修繕 |
| 学校校舎 31 | S56. 2  | 鉄骨造       | 1  | 41 m <sup>2</sup>    | 令和7年度修繕 |
| 学校校舎 33 | S56. 3  | 鉄骨造       | 1  | 6 m <sup>2</sup>     | 令和7年度修繕 |
| 学校校舎 35 | H4. 3   | 鉄筋コンクリート造 | 3  | 1,618 m <sup>2</sup> | 令和8年度修繕 |
| 学校校舎 38 | S54. 12 | 鉄筋コンクリート造 | 3  | 504 m <sup>2</sup>   | 令和7年度修繕 |
| 学校校舎 39 | S56. 2  | 鉄筋コンクリート造 | 3  | 60 m <sup>2</sup>    | 令和7年度修繕 |
| 合計      |         |           |    | 6,548 m <sup>2</sup> |         |

※棟26・棟38の外壁仕上塗材にアスベスト含有

※棟22の外壁仕上塗材の下地調整材にアスベスト含有

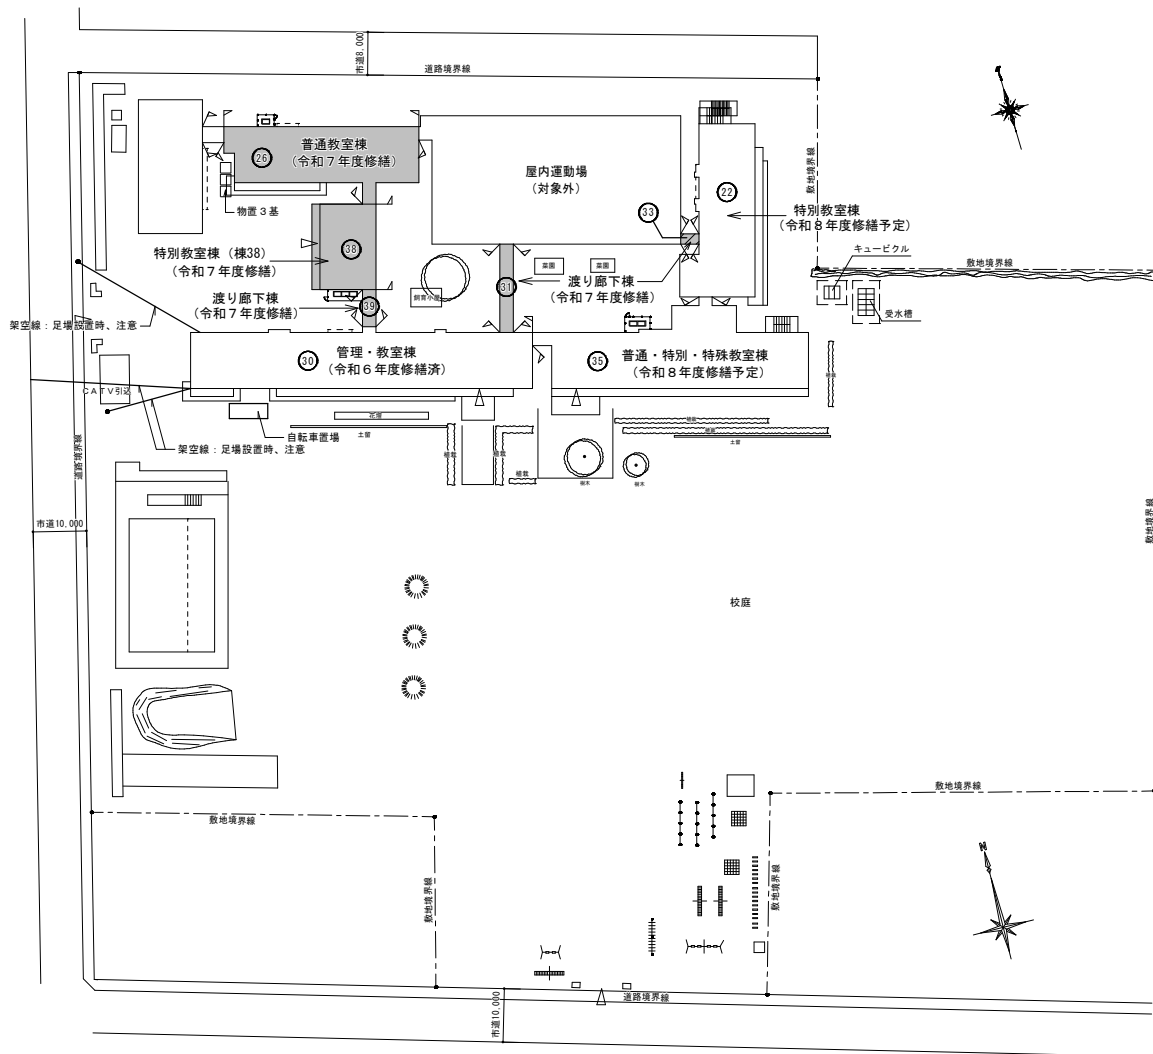

配置図 S=1/500

凡例

修繕対象棟を示す

|    |   |  |
|----|---|--|
| 特記 | ・ |  |
|    | ・ |  |
|    | ・ |  |
|    | ・ |  |




有限 環境 計画 工房  
会社  
〒020-0121 岩手県盛岡市立青山小学校安全対策（外壁・屋根等）修繕  
一級建築士事務所 岩手県知事登録 第カ（2808）1068号  
一級建築士 建設大臣登録 第96078号 濱端 俊一


|                 |          |          |          |                                        |                                 |
|-----------------|----------|----------|----------|----------------------------------------|---------------------------------|
| 設計年月日<br>R5・12・ | 担当<br>工藤 | 核図<br>成田 | 照査<br>黒澤 | 修繕名称<br>令和7年度盛岡市立青山小学校校舎安全対策（外壁・屋根等）修繕 | 図面番号<br>A — 6                   |
|                 |          |          |          | 図面名称<br>付近見取図 配置図                      | 縮尺<br>A1 : 1/500<br>A2 : 1/1000 |



|    |
|----|
| 既存 |
|----|

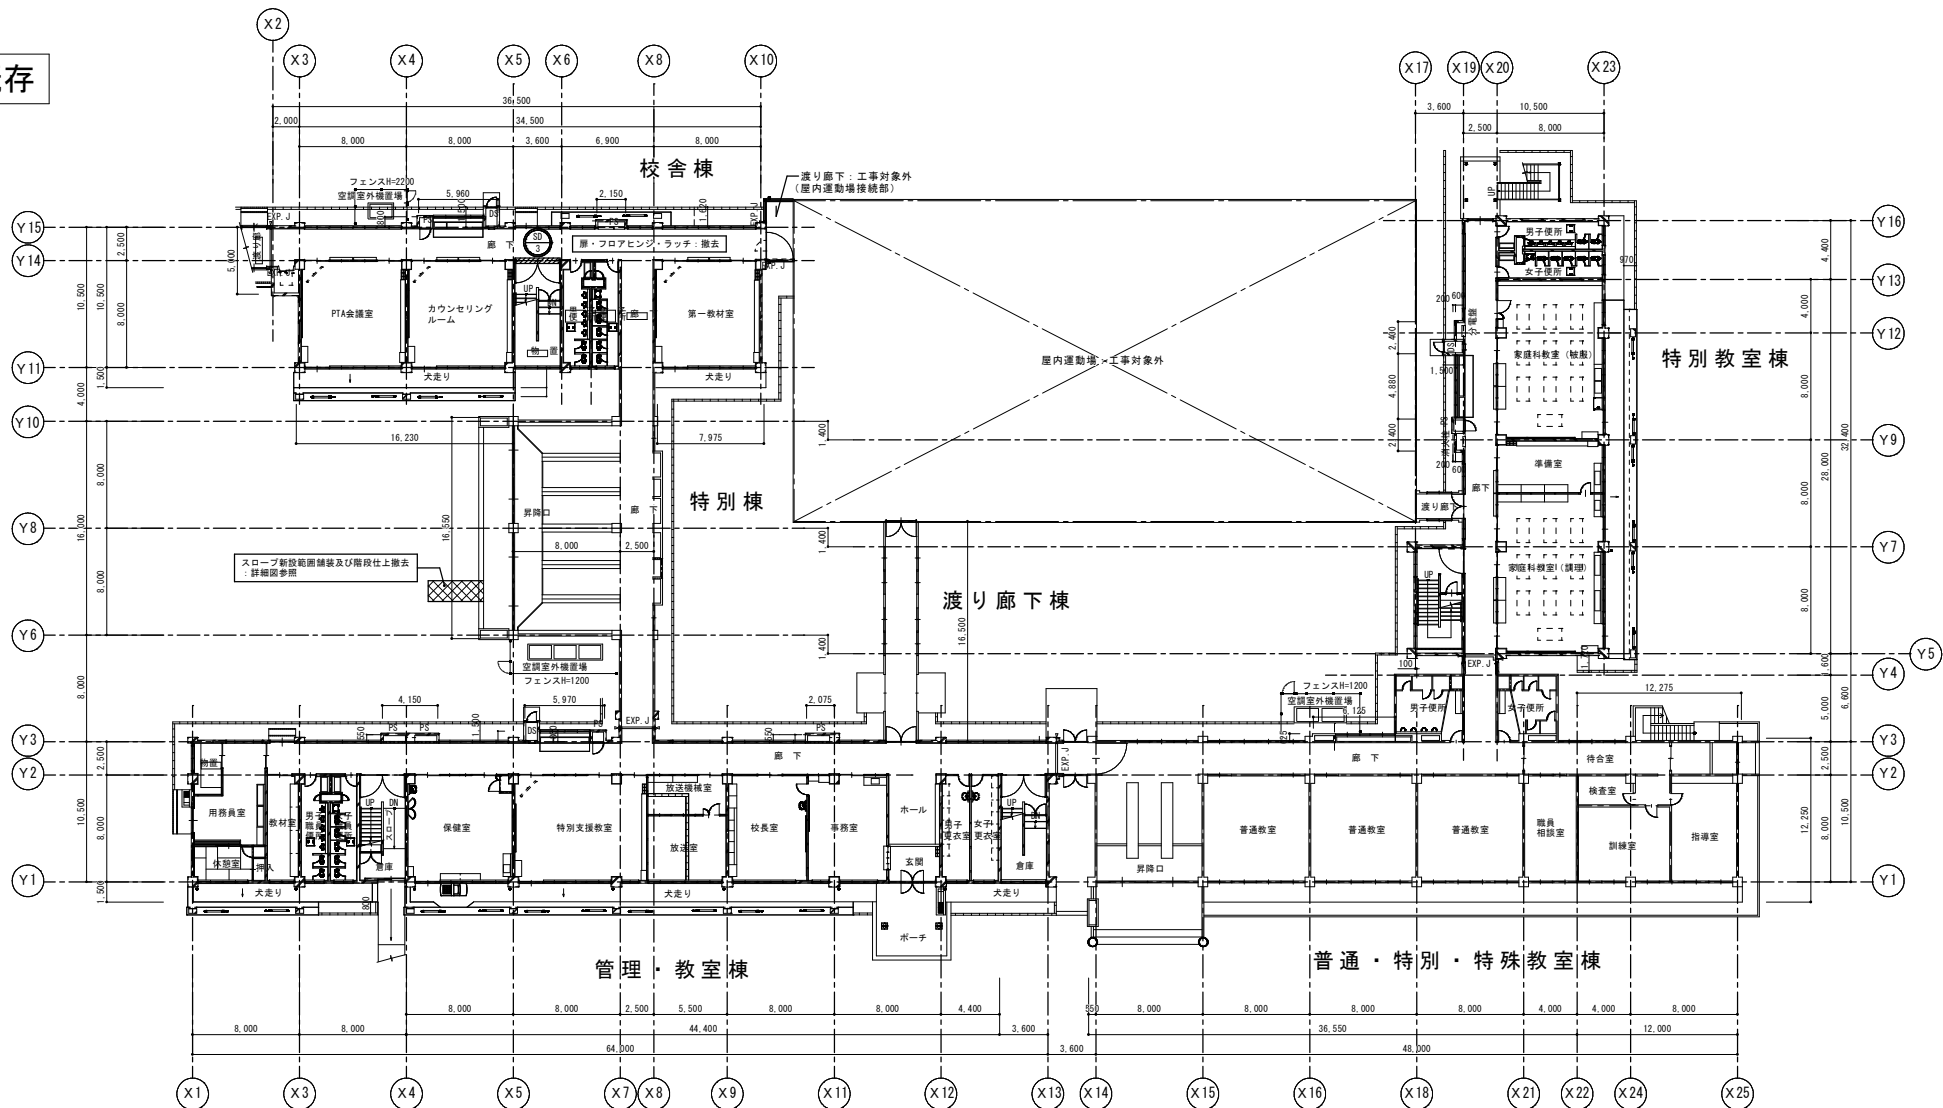


1 階平面図 S=1/200

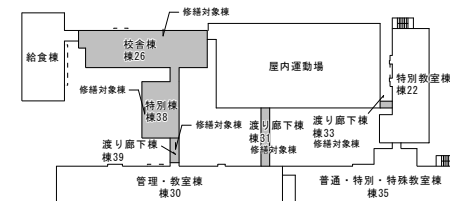


棟別位置図

|    |   |   |                   |          |          |          |                                        |                                |                   |
|----|---|---|-------------------|----------|----------|----------|----------------------------------------|--------------------------------|-------------------|
| 特記 | ・ |  有限<br>企社<br>環 境 計 画 工 房<br>〒020-0121 岩手県盛岡市杉山3丁目16-5 TEL(019)645-0380<br>一級建築士事務所 岩手県知事登録 第カ(2808)1068号<br>一級建築士 建設大臣登録 第96078号 濱端 俊一 | 設計年月日<br>R5. 12 . | 担当<br>工藤 | 校閲<br>成田 | 照査<br>黒澤 | 修繕名称<br>令和7年度盛岡市立青山小学校校舎安全対策（外壁・屋根等）修繕 |                                | 図面番号<br><br>A — 8 |
|    | ・ |   |                   |          |          |          | 図面名称<br>【既存】1階平面図                      | 縮尺<br>A1 : 1/200<br>A3 : 1/400 |                   |
|    | ・ |   |                   |          |          |          |                                        |                                |                   |
|    | ・ |   |                   |          |          |          |                                        |                                |                   |

改修

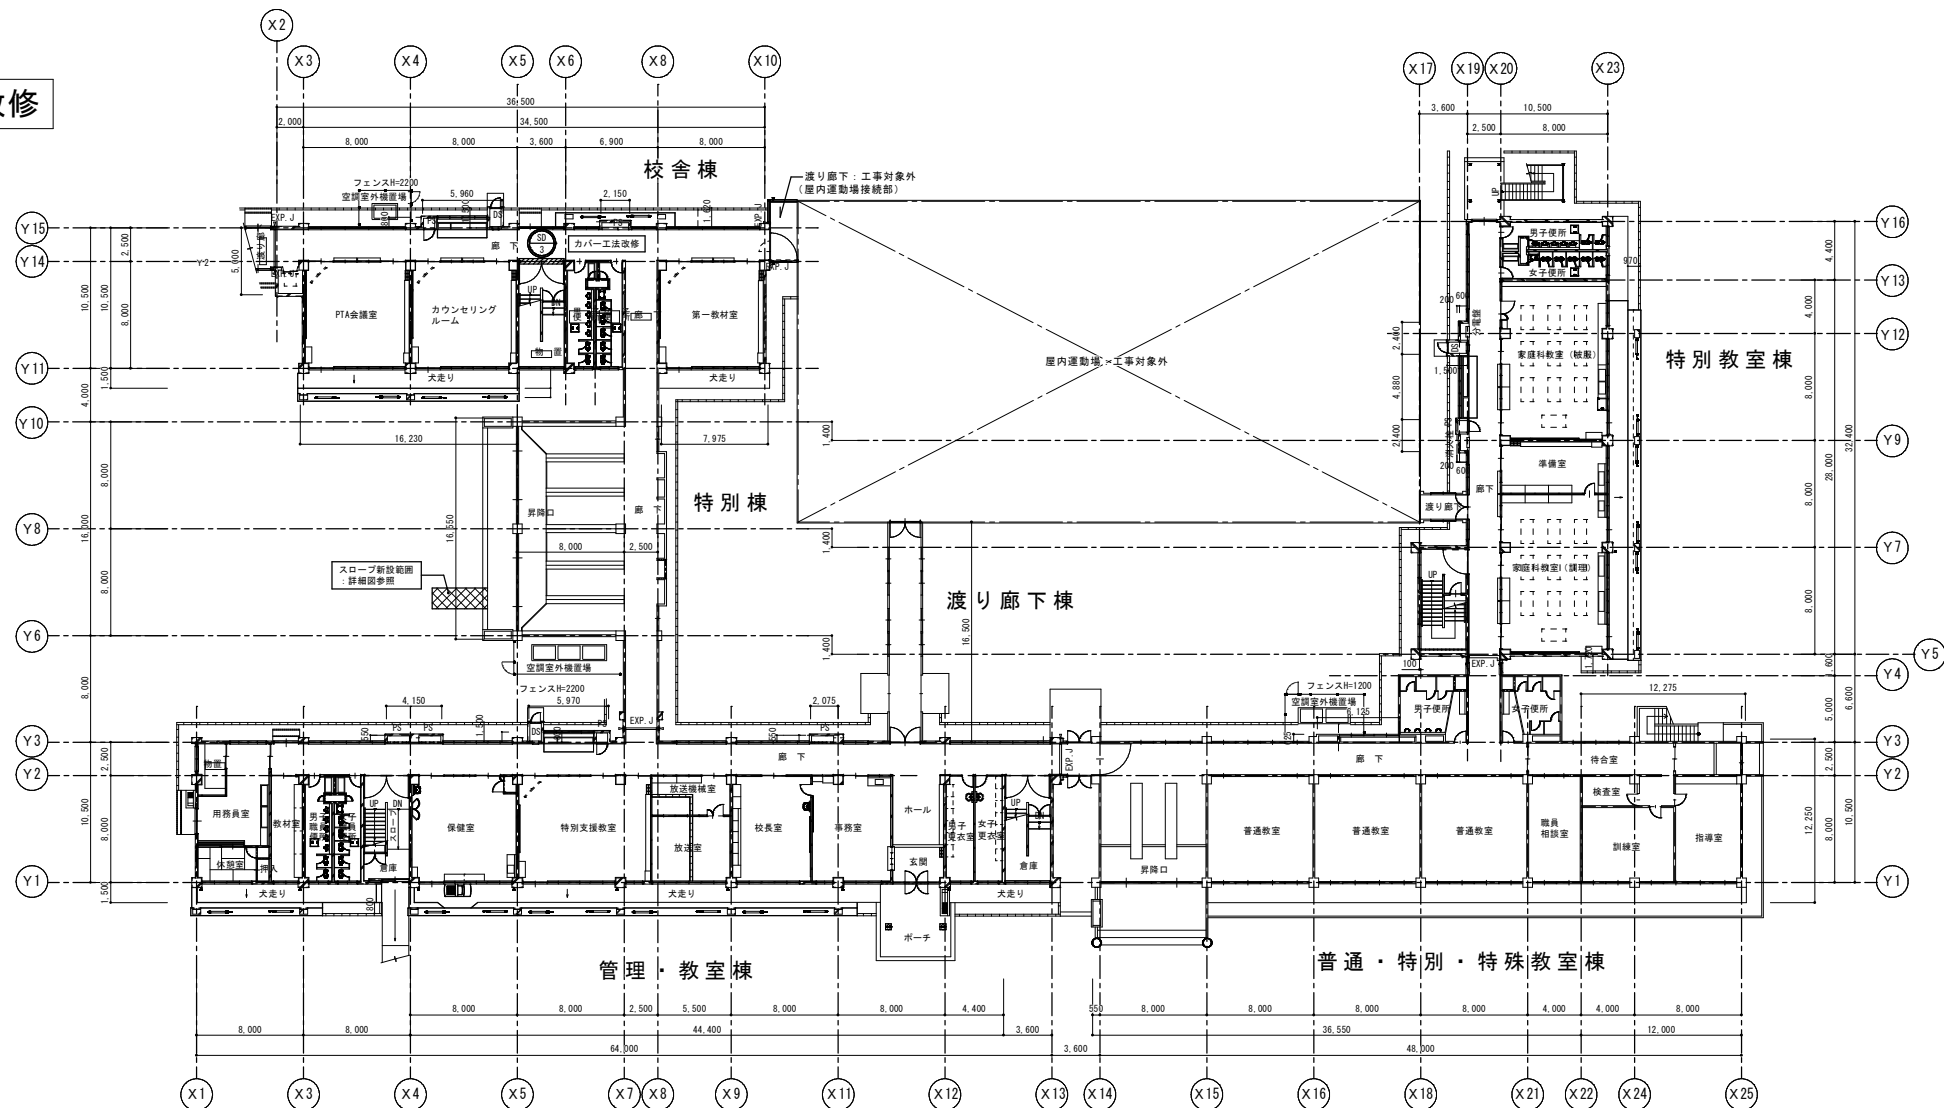


1階平面図 S=1/200

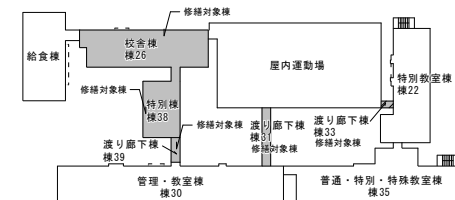

棟別位置図

|    |  |  |   |                    |          |          |          |                                        |               |
|----|--|--|---|--------------------|----------|----------|----------|----------------------------------------|---------------|
| 特記 |  |  | <br>有限<br>環<br>境<br>計<br>画<br>工<br>房<br>RINSEN KOCAKENKYUJO CO., LTD.<br>〒020-0121 岩手県盛岡市青丘三丁目16-5 TEL(019)645-0380<br>一級建築士事務所 岩手県知事登録 第カ（2808）1068号<br>一級建築士 建設大臣登録 第96078号 濱端 俊一 | 設計年月日<br>R5 . 12 . | 担当<br>工藤 | 校因<br>成田 | 照査<br>黒澤 | 修繕名称<br>令和7年度盛岡市立青山小学校校舍安全対策（外壁・屋根等）修繕 | 図面番号<br>A — 9 |
| *  |  |  |   |                    |          |          |          |                                        |               |
| *  |  |  |   |                    |          |          |          |                                        |               |
既存

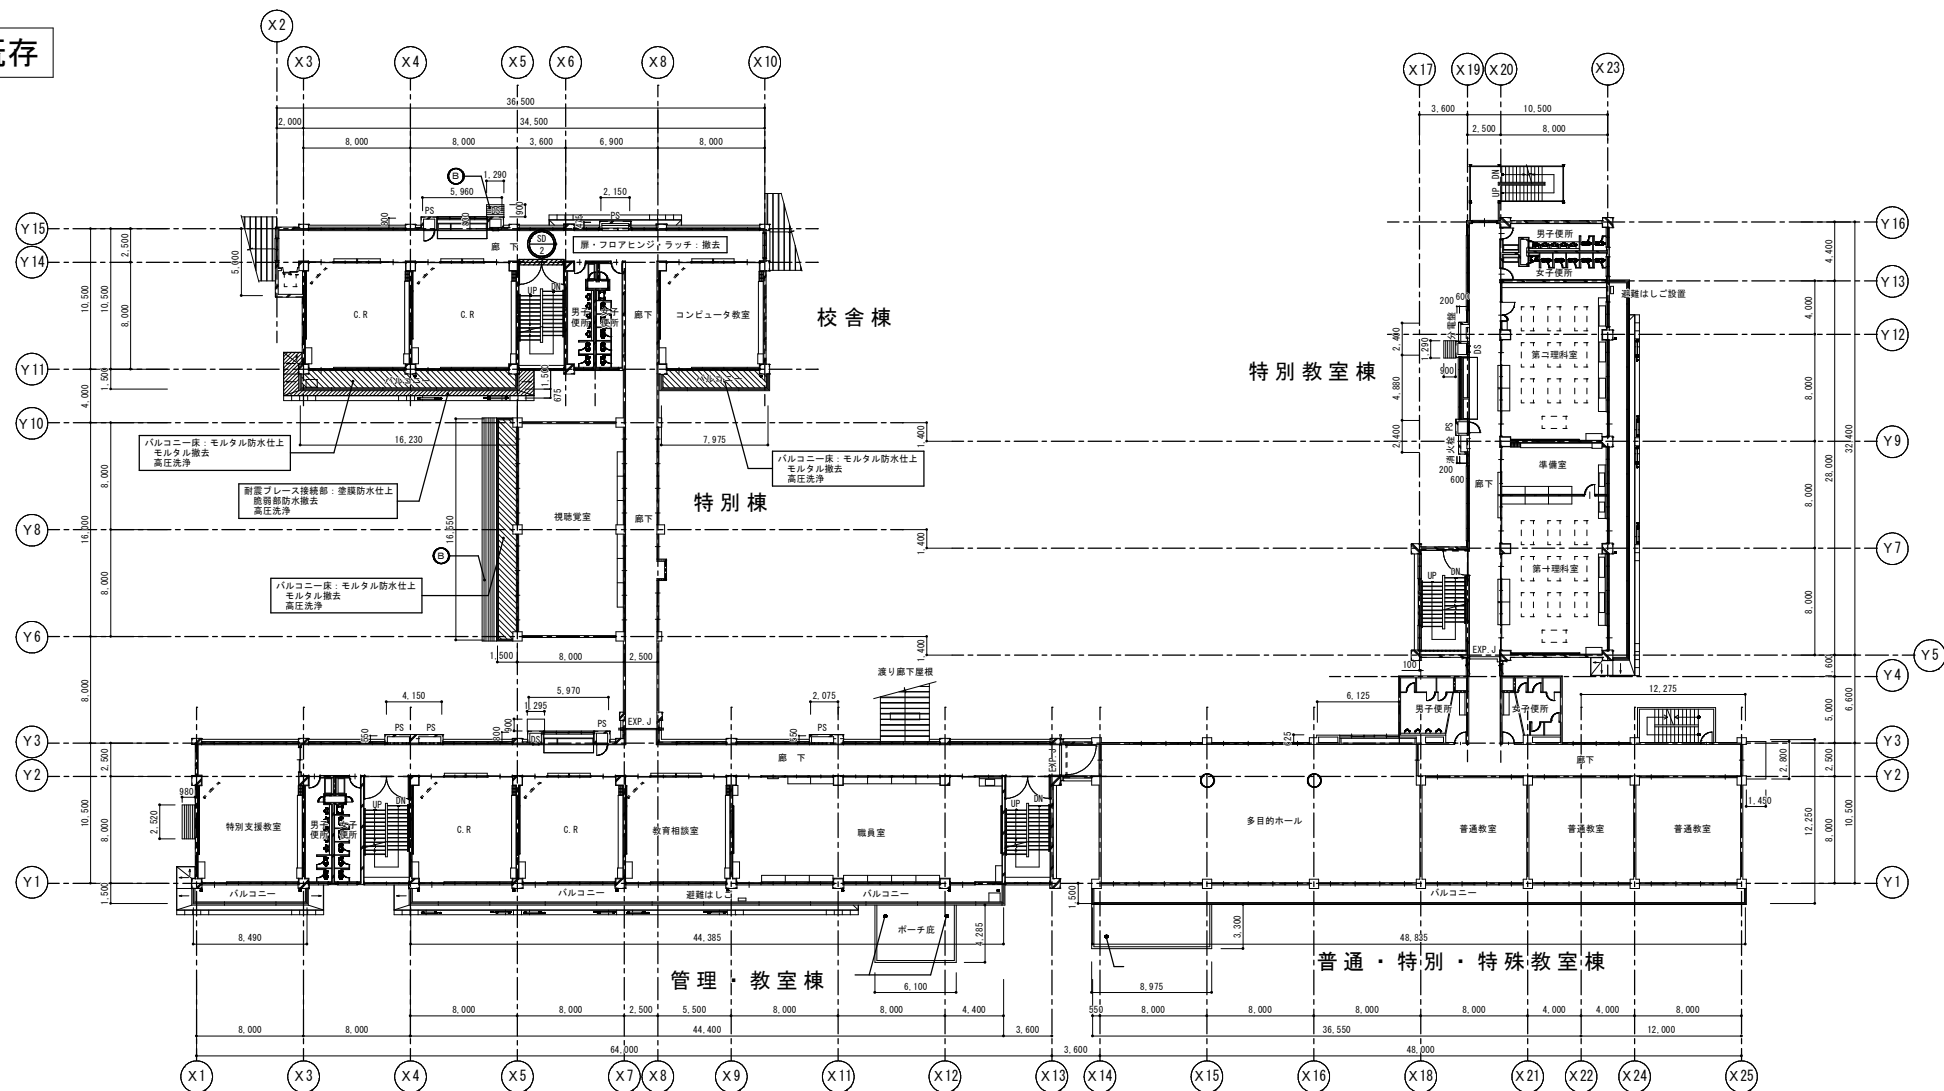

| 外 部 仕 上 表 |                    |   |
|-----------|--------------------|---|
| 符 号       | 部 位                | 改 修 補 仕 上                                                                                                   |
| ㊦         | 屋 根                | 長尺巾一枚版 $\times 100$ 瓦葺き                                                                                     |
| ㊧         | 屋 根                | 長尺巾一枚版 $\times 100$ 二層葺き                                                                                    |
| ㊨         | 破風・鼻隠し<br>EXP.1脚置本 | カラー一枚板 $1.0$ 巾巾 $\times$ 破風 $\times$ 鼻隠し $H=300$<br>EXP.1脚置本 $\times$ 平根 $\times$ 板 $\times 1.6 \cdot W360$ |
| ㊩         | 雪止め                | し $50 \times 50 \times 4$ 平 $\times$ 平葺き                                                                    |
| ㊪         | 陸屋根<br>庇           | 均しモルタル下地、シート防水 $\times 2 \cdot 0$                                                                           |
| ㊫         | ドレン                | ルー $\times$ ドレン $\phi 100$                                                                                  |
| ㊬         | 足 木                | ボシ $\times$ 端板 $\times 1.6 \cdot H=200$ 残置                                                                  |


※シート防水撤去範囲：降雨等により、屋内への漏水等を発生させないように十分に留意して施工すること

2階平面図 S=1/200

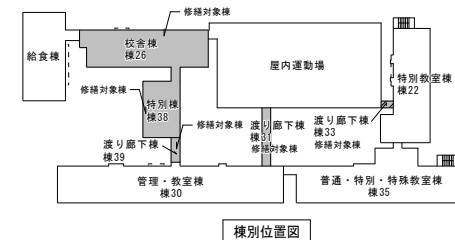


|    |   |                                                                                     |   |         |    |    |    |                                |      |                          |        |
|----|---|-------------------------------------------------------------------------------------|---|---------|----|----|----|--------------------------------|------|--------------------------|--------|
| 特記 | • |  | 有限環境計画工房<br>金社<br>〒020-0121 岩手県盛岡市青丘五丁目16-5 TEL (019) 645-0380<br>一級建築士事務所 岩手県知事登録 第カ(2808)1068号<br>一級建築士 建設大臣登録 第96078号 濱端 俊一 | 設計年月日   | 担当 | 校園 | 照査 | 修繕名称                           | 図面番号 |                          |        |
|    | • |                                                                                     |   | R5. 12. | 工藤 | 成田 | 黒澤 | 令和7年度盛岡市立青山小学校校舎安全対策(外壁・屋根等)修繕 |      |                          |        |
|    | • |                                                                                     |   |         |    |    |    | 図面名称                           |      | 縮尺                       | A — 10 |
|    | • |                                                                                     |   |         |    |    |    | 【既存】2階平面図                      |      | A3 : 1/200<br>A2 : 1/100 |        |

改修

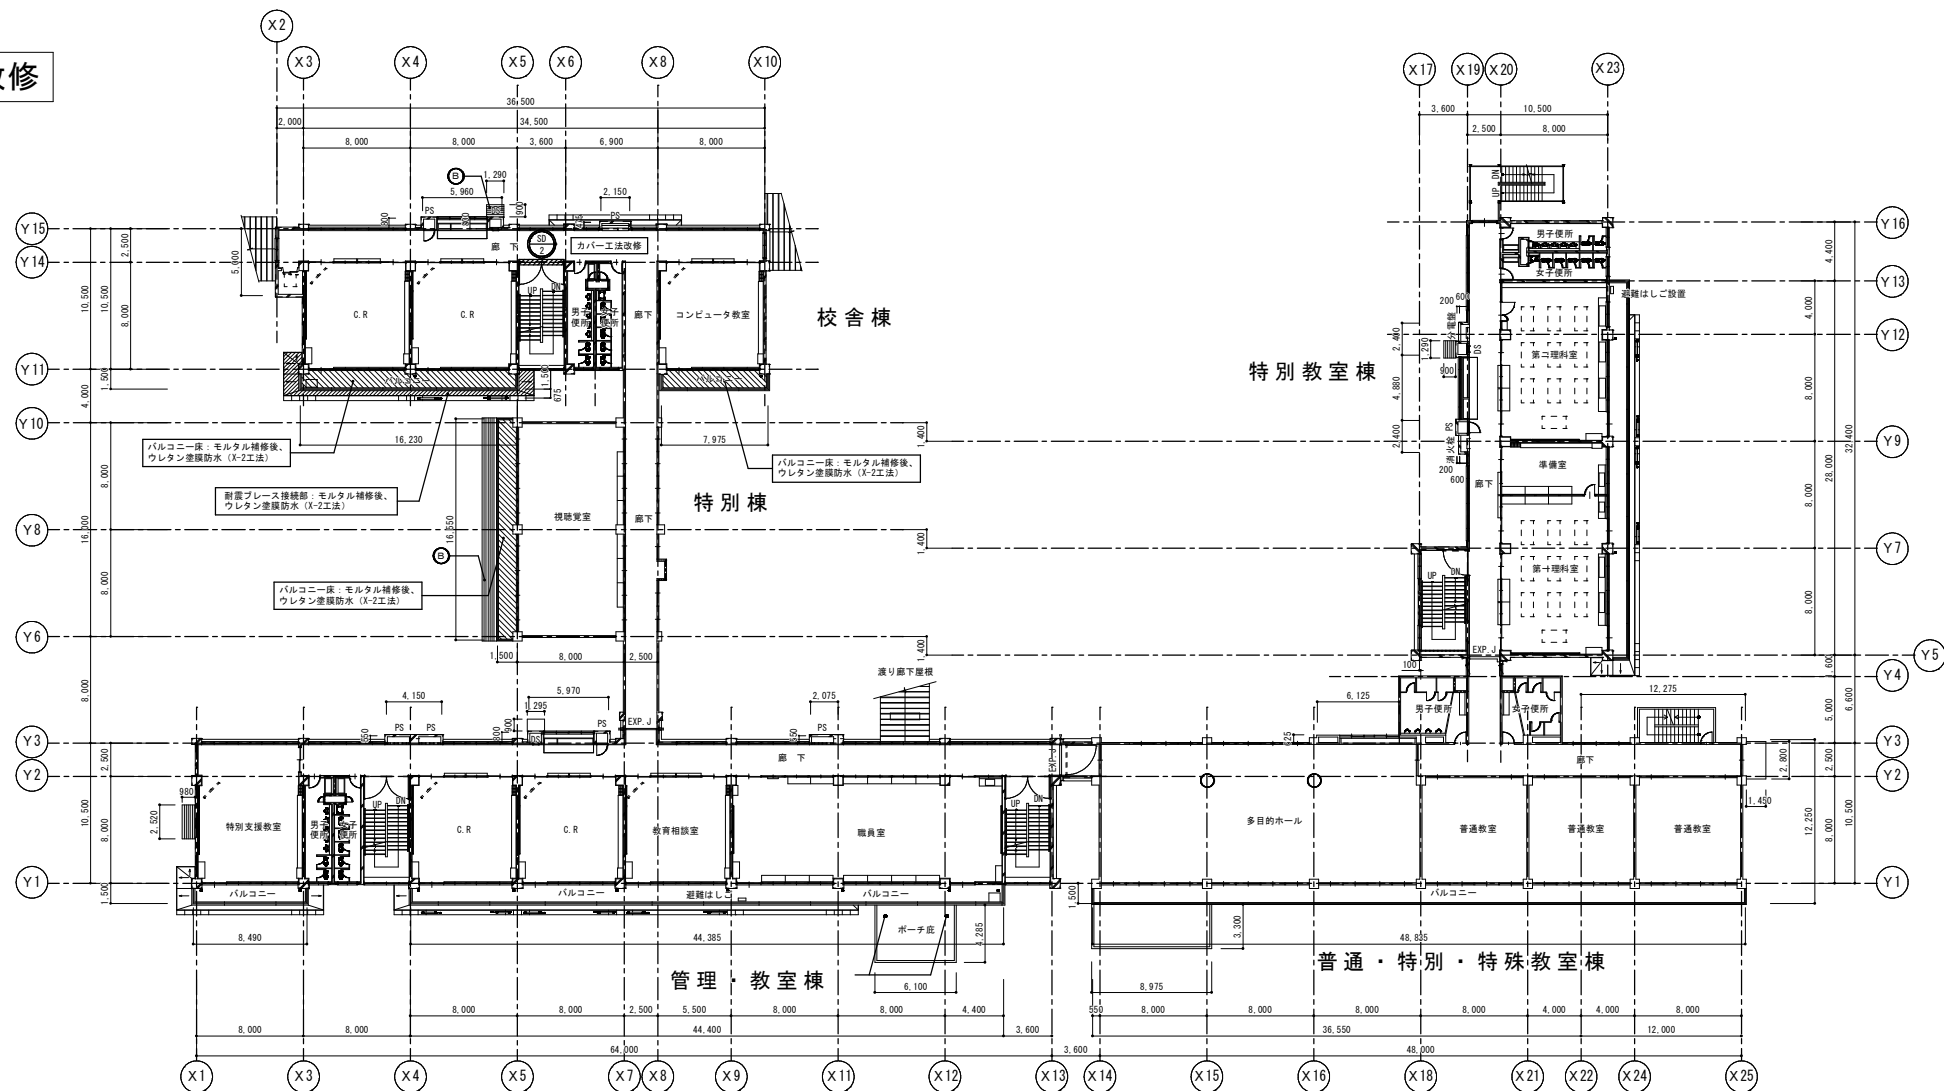


| 外 部 仕 上 表 |                     |                                                                                 |
|-----------|---------------------|---------------------------------------------------------------------------------|
| 符 号       | 部 位                 | 改 修 後 仕 上                                                                       |
| ㊦         | 屋 根                 | 高圧洗浄、下地調整8種—錆止めの塗装のうえ、D・P重り(ふっ素樹脂塗料)                                            |
| ㊧         | 屋 根 上               | 高圧洗浄、下地調整8種—錆止めの塗装のうえ、D・P重り(ふっ素樹脂塗料)                                            |
| ㊨         | 破 瓦・鼻隠し<br>EXP. 隠蔽塗 | 高圧洗浄、下地調整8種、錆止めの塗装のうえ、D・P重り(ふっ素樹脂塗料)                                            |
| ㊩         | 雪止め                 | 高圧洗浄、下地調整8種—錆止めの塗装のうえ、D・P重り(ふっ素樹脂塗料)                                            |
| ㊪         | 陸屋根                 | 既存防水層除去(平床、立上共)、クレン、清掃、クランク補修後<br>絶縁用シート敷設のうえ、塩化ビニル樹脂系フルーフィングシート防水t=1.5 (S-W工法) |
| ㊫         | ドレン                 | 既存ドレンキャップ・目皿除去、改修用ドレン(アルミ製、φ100)新設                                              |
| ㊬         | 笠 木                 | 高圧洗浄、下地調整8種、錆止めの塗装のうえ、D・P重り(ふっ素樹脂塗料)                                            |

2階平面図 S=1/200

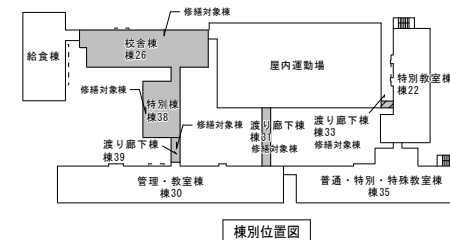




既存

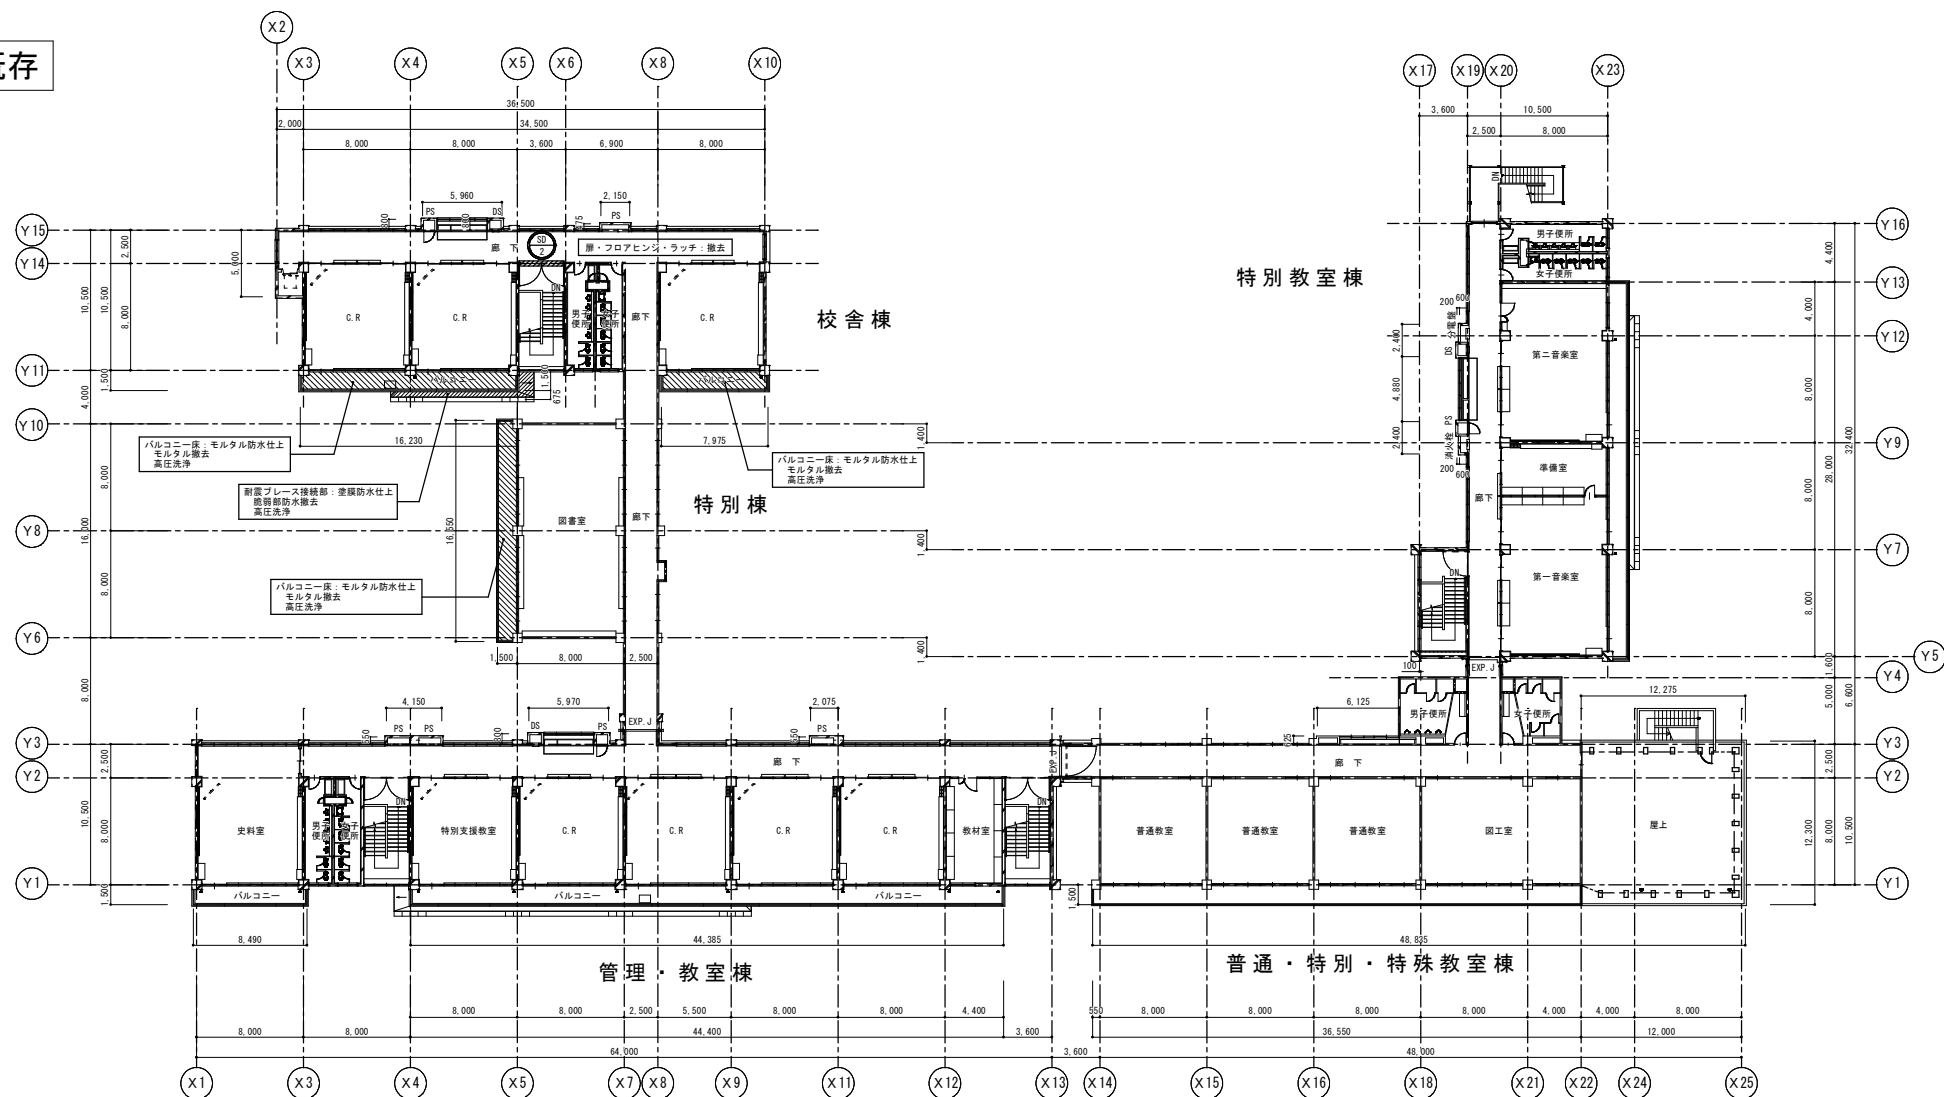


| 外 部 仕 上 表 |                    |                                                                                          |
|-----------|--------------------|------------------------------------------------------------------------------------------|
| 符 号       | 部 位                | 改 修 前 仕 上                                                                                |
| ㊦         | 屋 根                | 長尺巾一枚版 $\times 100$ 瓦葺き                                                                  |
| ㊧         | 屋 根                | 長尺巾一枚版 $\times 100$ 二層葺き                                                                 |
| ㊨         | 破風・鼻隠し<br>EXP.1脚置本 | カラー一枚板 $\times 100$ 巾巾一破風 $\times$ 鼻隠し $\times$ H-300<br>EXP.1脚置本巾二層板 $\times 1.6$ ・W360 |
| ㊩         | 雪止め                | LS-8045 $\times$ 60 $\times$ 10P要り                                                       |
| ㊪         | 陸屋根<br>庇           | 均しモルタル下地、シート防水 $\times 2$ ・0                                                             |
| ㊫         | ドレン                | ルーフトドレン $\phi 100$                                                                       |
| ㊬         | 足 木                | ボンド塗装 $\times 1.6$ ・H=200残量                                                              |

※シート防水撤去範囲：降雨等により、屋内への漏水等を発生させないように十分に留意して施工すること

3階平面図 S=1/200

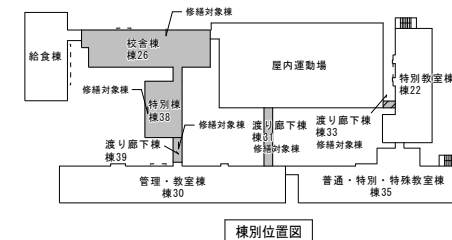


改修

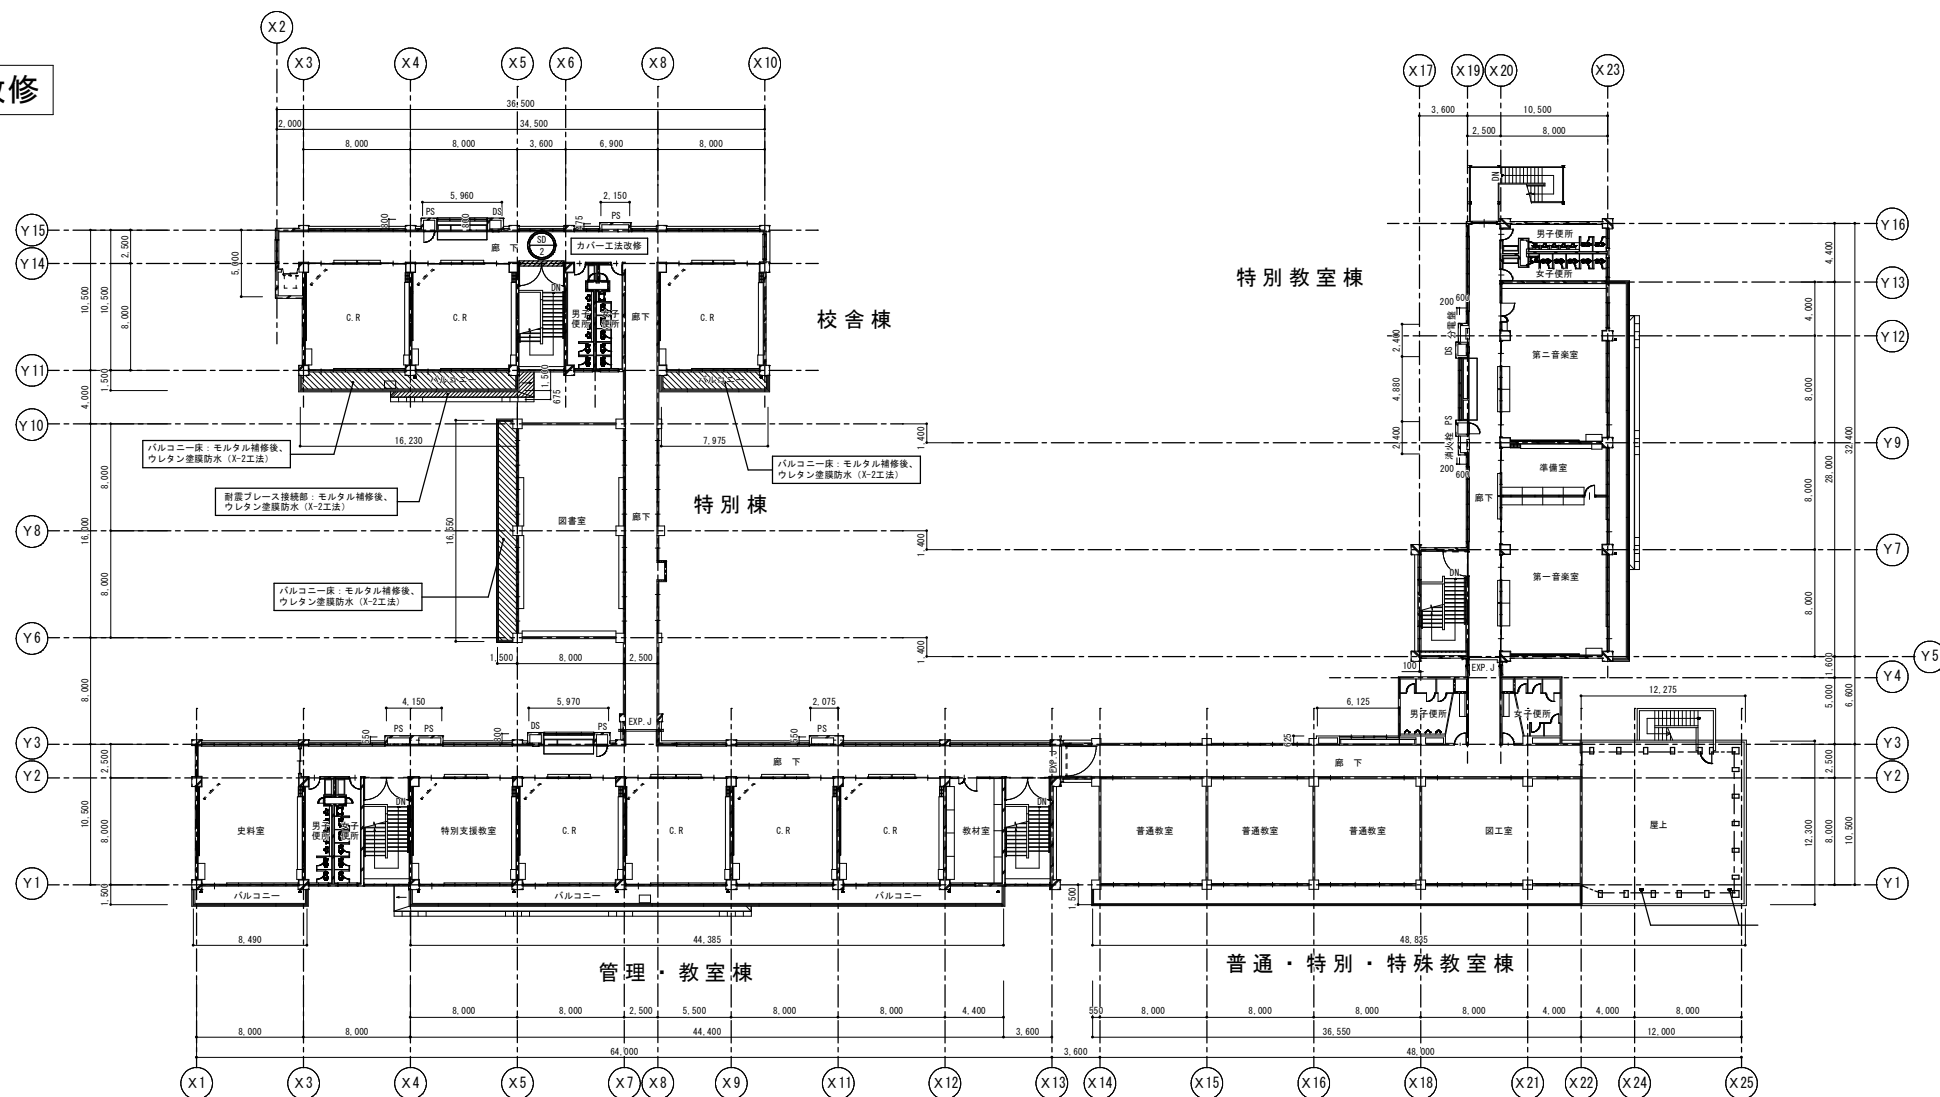


| 外 部 仕 上 表 |                     |                                                                                 |
|-----------|---------------------|---------------------------------------------------------------------------------|
| 符 号       | 部 位                 | 改 修 後 仕 上                                                                       |
| ㊦         | 屋 根                 | 高圧洗浄、下地調整8種—錆止めの塗装のうえ、D・P塗り(ふっ素樹脂塗料)                                            |
| ㊧         | 屋 根 上               | 高圧洗浄、下地調整8種—錆止めの塗装のうえ、D・P塗り(ふっ素樹脂塗料)                                            |
| ㊨         | 破 瓦・鼻隠し<br>EXP. 隠蔽塗 | 高圧洗浄、下地調整8種、錆止めの塗装のうえ、D・P塗り(ふっ素樹脂塗料)                                            |
| ㊩         | 雪止め                 | 高圧洗浄、下地調整8種—錆止めの塗装のうえ、D・P塗り(ふっ素樹脂塗料)                                            |
| ㊪         | 陸屋根                 | 既存防水層除去(平床、立上共)、クレン、清掃、クランク補修後<br>絶縁用シート敷設のうえ、塩化ビニル樹脂系フルーフィングシート防水t=1.5 (S-W工法) |
| ㊫         | ドレン                 | 既存ドレンキャップ・目皿除去、改修用ドレン(アルミ製、φ100)新設                                              |
| ㊬         | 笠 木                 | 高圧洗浄、下地調整8種、錆止めの塗装のうえ、D・P塗り(ふっ素樹脂塗料)                                            |

3階平面図 S=1/200

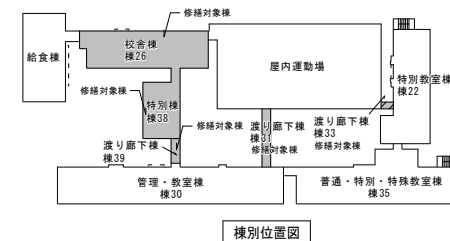


既存・改修

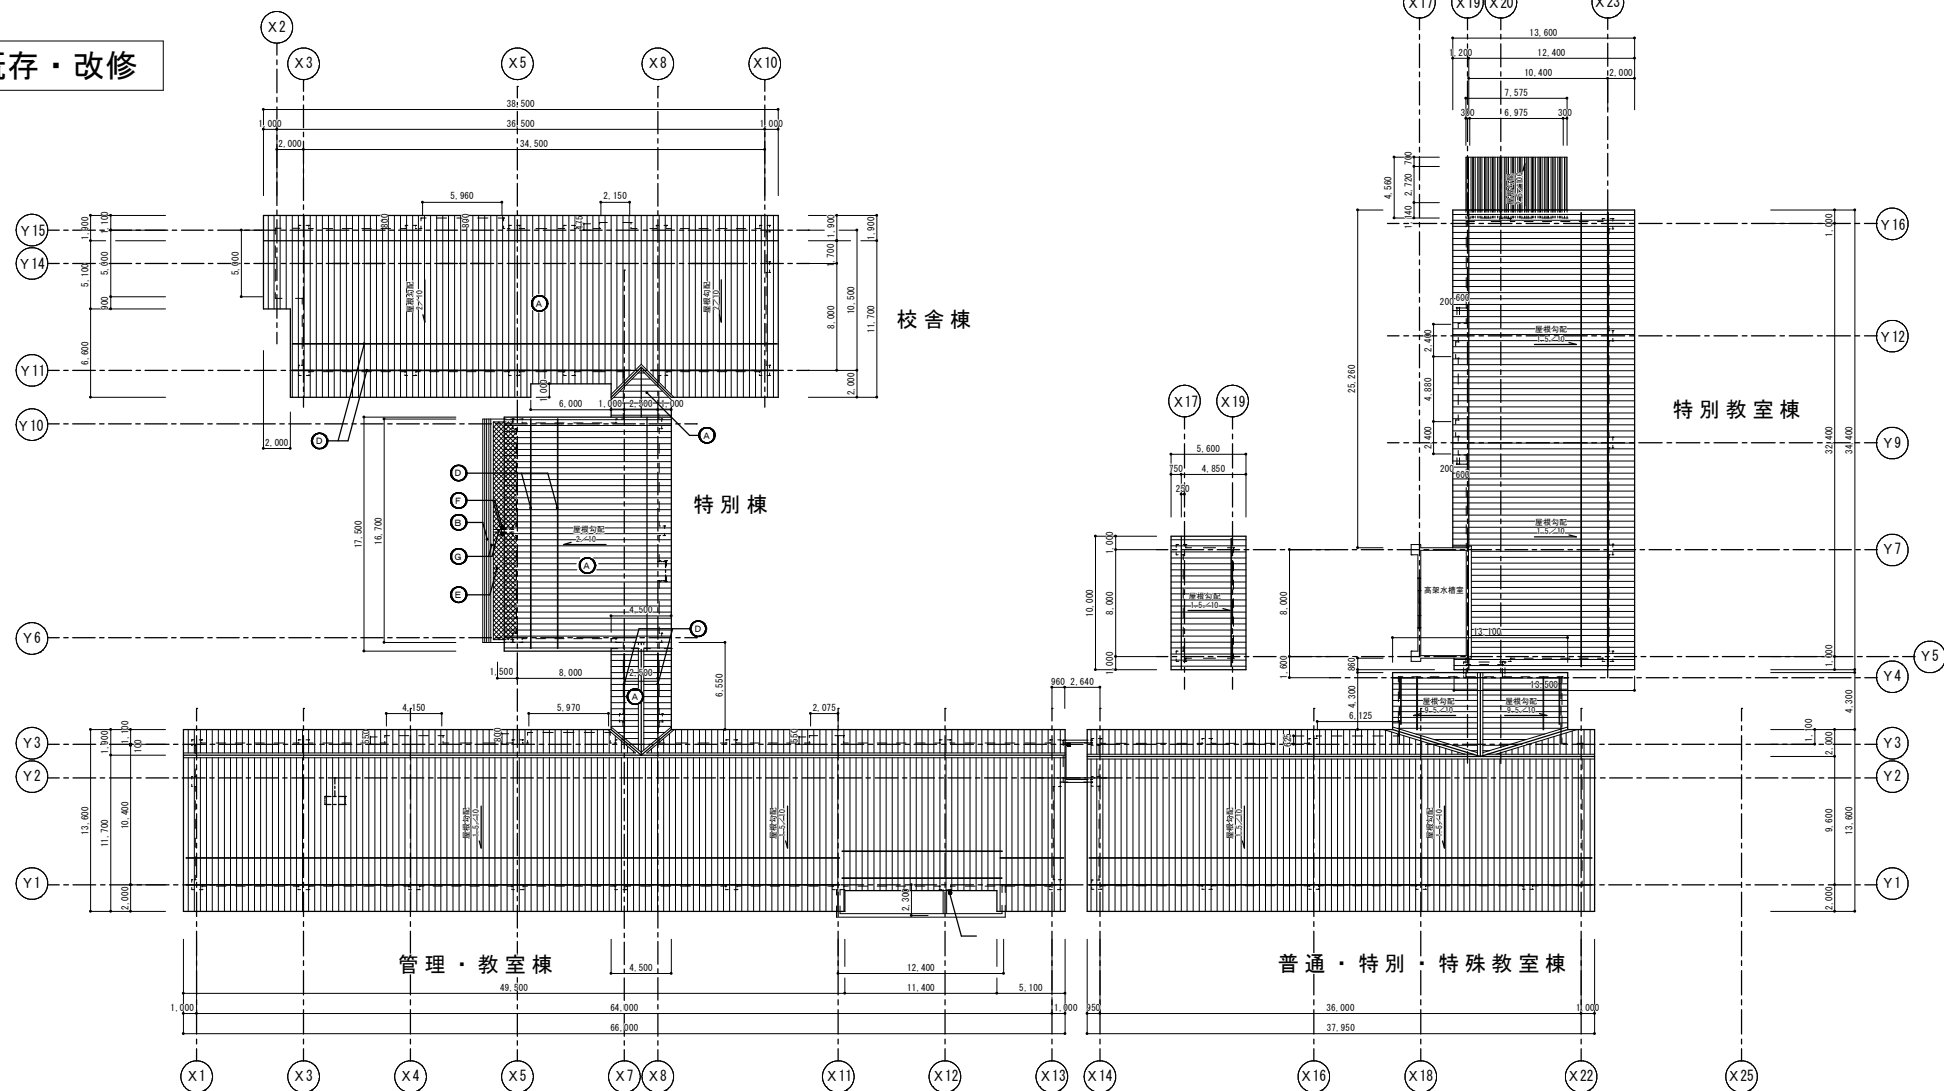

| 外 部 仕 上 表 |                     |                                                         |                                                                                 |
|-----------|---------------------|---------------------------------------------------------|---------------------------------------------------------------------------------|
| 符 号       | 部 位                 | 改 修 前 仕 上                                               | 改 修 後 仕 上                                                                       |
| (A)       | 屋 根                 | 長尺カラー鉄板 t=0.4 瓦葺き                                       | 高圧洗浄・下地調整R8種・錆止め塗装のうえ、D P 塗り(ふっ素樹脂塗料)                                           |
| (B)       | 屋 根                 | 長尺カラー鉄板 t=0.4 鋪き                                        | 高圧洗浄・下地調整R8種・錆止め塗装のうえ、D P 塗り(ふっ素樹脂塗料)                                           |
| (C)       | 破 壊・暴風し<br>EXP.J部定木 | カラー鉄板 t=0.4倍目(破風・暴風しH-300)<br>EXP.J部定木ボンテン鋼板 t=1.6・W360 | 高圧洗浄・下地調整R8種・錆止め塗装のうえ、D P 塗り(ふっ素樹脂塗料)                                           |
| (D)       | 雪止め                 | L-50×50×4 O P シー                                        | 高圧洗浄・下地調整R8種・錆止め塗装のうえ、D P 塗り(ふっ素樹脂塗料)                                           |
| (E)       | 屋根境<br>庇            | 均しモルタル下地・シート防水 t=2.0                                    | 既存防水層剥ぎ(平端・立上共)・ケレン・清掃・フラック補修後<br>絶縁用シート敷設のうえ、塩化ビニル樹脂系ルーフィングシート防水 t=1.5 (S-製工法) |
| (F)       | ド ン                 | ルーフィング t=100                                            | 既存ドレンキャップ・目鼻撤去・改修用ドレン(アルミ製、φ100)新設                                              |
| (G)       | 室 木                 | ボンテン鋼板 t=1.6・W=200狭直                                    | 高圧洗浄・下地調整R8種・錆止め塗装のうえ、D P 塗り(ふっ素樹脂塗料)                                           |



※シート防水撤去範囲：降雨等により、屋内への漏水等を発生させないように十分に留意して施工すること

屋根伏図 S=1/200

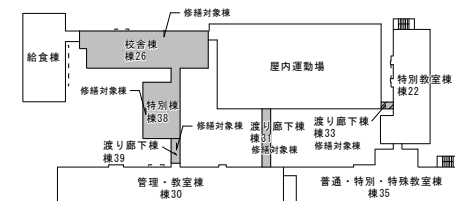

棟別位置図




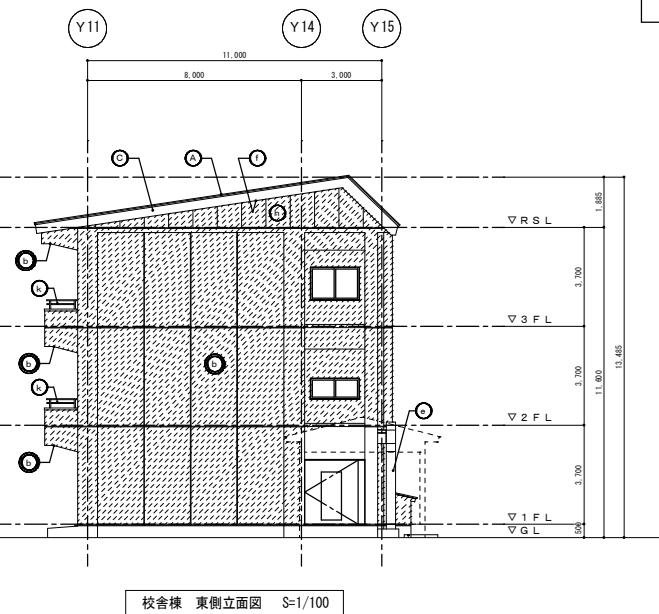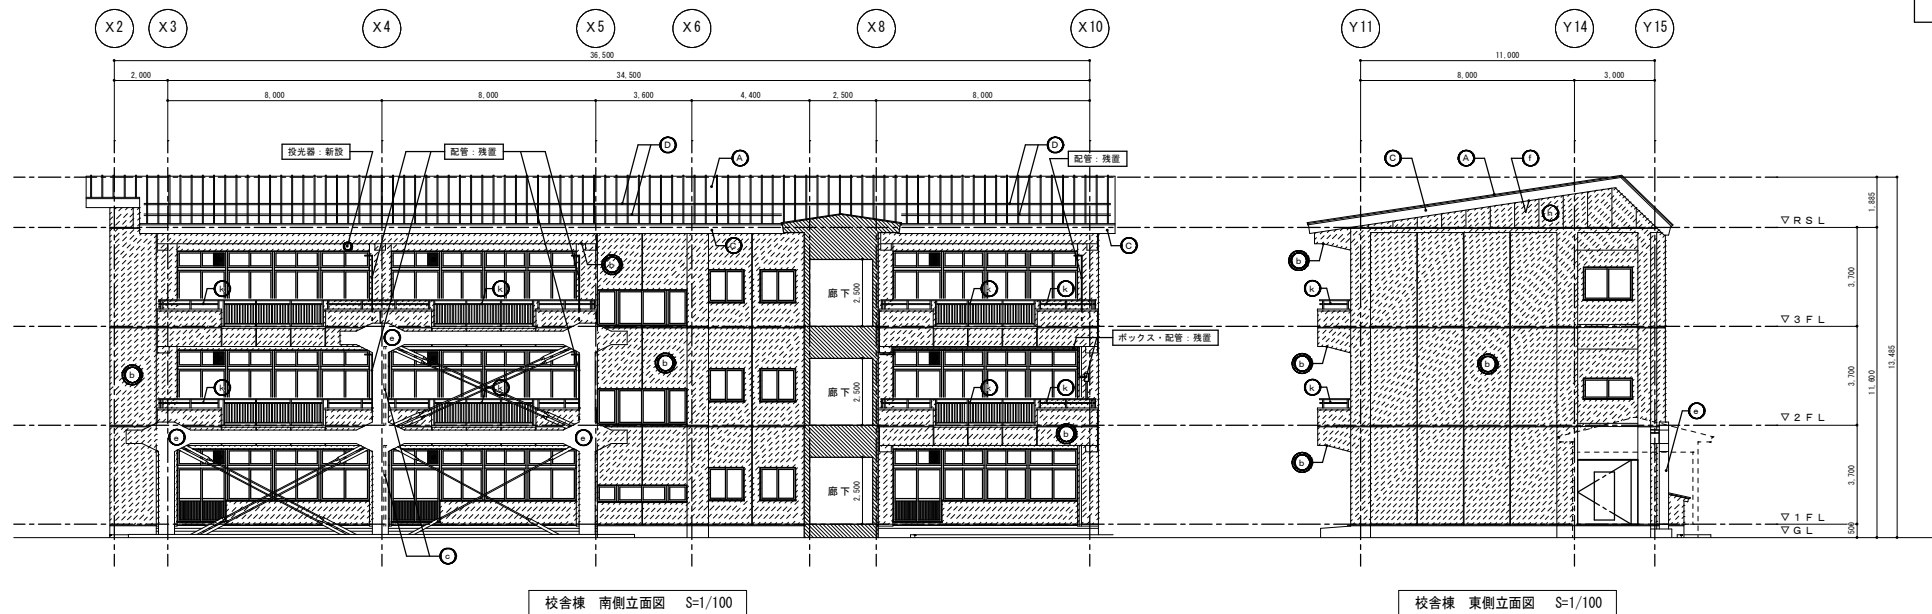


| 外 部 仕 上 表 |                    | 修 修 後 仕 上                                                                                                  |
|-----------|--------------------|---|
| ○         | 壁 根                | 高圧洗浄、下地調整R種、錆止め塗装のうえ、D P塗り(ふっ素樹脂塗料)                                                                        |
| ○         | 壁 根                | 高圧洗浄、下地調整R種、錆止め塗装のうえ、D P塗り(ふっ素樹脂塗料)                                                                        |
| ○         | 破風、鼻隠し<br>EXP、J脚型木 | 高圧洗浄、下地調整R種、錆止め塗装のうえ、D P塗り(ふっ素樹脂塗料)                                                                        |
| ○         | 雪止め                | 高圧洗浄、下地調整R種、錆止め塗装のうえ、D P塗り(ふっ素樹脂塗料)                                                                        |
| ○         | 陸屋根<br>庇           | 既存防水層除去(平床、立上り)、オレシ、清掃、クラック補修後<br>地盤用シート敷設のうえ、塩化ビニル樹脂系フーリングシート防水t=1.5 (S-W工法)                              |
| ○         | ドレン                | 既存ドレンキャップ、目蓋撤去、改修用スリットレイン管t=900の新設                                                                         |
| ○         | 笠木、水切              | 下地調整、補修のうえ、ウレタン塗膜防水 (X-2工法)                                                                                |
| ○         | 外壁<br>柱型<br>梁型     | 既存塗膜除去(高圧水洗工法)、劣化部補修、下地調整のうえ、防カビ複層塗材 R 収付<br>既存目地コーキング撤去、シーリング (PU-2) 新設<br>既存サッシ廻りコーキング撤去、シーリング (MS-2) 新設 |
| ○         | 外壁<br>柱型<br>梁型     | 既存塗膜除去(アスベスト含有材除去)、劣化部補修、下地調整のうえ、防カビ複層塗材 R 収付<br>(アスベスト含有材除去工法 種2: 超高圧水洗工法 (集塵装置付))                        |
| ○         | 軒天井                | 既存目地コーキング撤去、シーリング (PU-2) 新設、既存サッシ廻りコーキング撤去、シーリング (MS-2) 新設                                                 |
| ○         | 軒天井                | 既存塗膜及び下地調整材共除去(アスベスト含有材除去)、劣化部補修、下地調整のうえ、防カビ複層塗材 R 収付<br>(アスベスト含有材除去工法 種2: 超高圧水洗工法 (集塵装置付))                |
| ○         | 壁 礎                | 高圧洗浄、下地調整 R 種、錆止め塗装のうえ、D P塗り(ふっ素樹脂塗料)                                                                      |
| ○         | 庇、上端端              | 脆弱部除去、ウレタン塗膜防水 (X-2工法)                                                                                     |
| ○         | 耐震ブレース             | 既存塗膜除去、劣化部補修、下地調整のうえ、防カビ複層塗材 R 収付                                                                          |
| ○         | 軒天井                | 下地調整 R 種のうえ、E P塗り                                                                                          |
| ○         | 置屋根外壁              | 既存塗膜除去、下地調整のうえ、防カビ複層塗材 R 収付                                                                                |
| ○         | 置屋根外壁              | 既存塗膜除去(アスベスト含有材除去)、劣化部補修、下地調整のうえ、防カビ複層塗材 R 収付<br>(アスベスト含有材除去工法 : 超高圧水洗工法 (集塵装置付))                          |
| ○         | 置屋根外壁              | 既存目地コーキング撤去、シーリング (PU-2) 新設                                                                                |
| ○         | 昇降口軒天井             | アルミバンドフレッドH16 新設                                                                                           |
| ○         | バルコニー手摺            | 既存のまま   |

| 校舎26：校舎棟 外壁補修 概算表  |        |
|--------------------|--------|
| 電装 (㎡)             | 382.13 |
| 浮き (㎡)             | 9.53   |
| パソコン取交換 (台所)       | 43.00  |
| 欠損部：300×300未満 (台所) | 109.00 |
| 欠損部：500×500未満 (台所) | 30.00  |
| 欠損部：700×700未満 (台所) | 8.00   |
| 欠損部：700×700超え (㎡)  | 2.45   |
| 爆装 (台所)            | 49.00  |


| 補修方法   |                          |
|--------|--------------------------|
| 電装注入補修 | 無機質系注入材 一材型              |
| 浮き部補修  | アンカーピンニング部分エポキシ樹脂注入工法    |
| Pコン部補修 | 研ぎ、除錆、防錆、ポリマーセメントモルタル埋戻し |
| 欠損部補修  | 研ぎ、ポリマーセメントモルタル充填        |
| 爆装部補修  | 研ぎ、除錆、防錆、ポリマーセメントモルタル埋戻し |

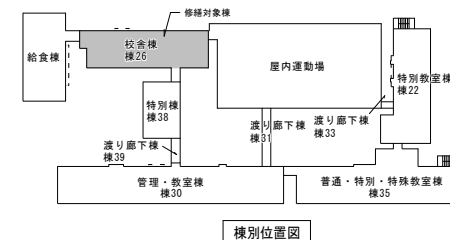


|    |   |   |         |    |    |    |                                |                    |                          |
|----|---|---|---------|----|----|----|--------------------------------|--------------------|--------------------------|
| 特記 | • |  <div>有限環境計画工房<br/>社<br/>〒202-0121 岩手県盛岡市が丘三丁目16-5 TEL (019) 645-0380<br/>一級建築士事務所 岩手県知事登録 第カ(2808)1068号<br/>一級建築士 建設大臣登録 第96078号 清端 俊一</div> | 設計年月日   | 担当 | 検図 | 照査 | 修繕名称                           | 図面番号<br><br>A — 16 |                          |
|    | • |   | R5. 12. | 工藤 | 成田 | 黒澤 | 令和7年度盛岡市立青山小学校校舎安全対策（外壁・屋根等）修繕 |                    |                          |
|    | • |   |         |    |    |    | 図面名称                           |                    | 縮尺                       |
|    | • |   |         |    |    |    | 【改修】校舎棟（棟26）立面図1               |                    | A1 : 1/100<br>A2 : 1/200 |

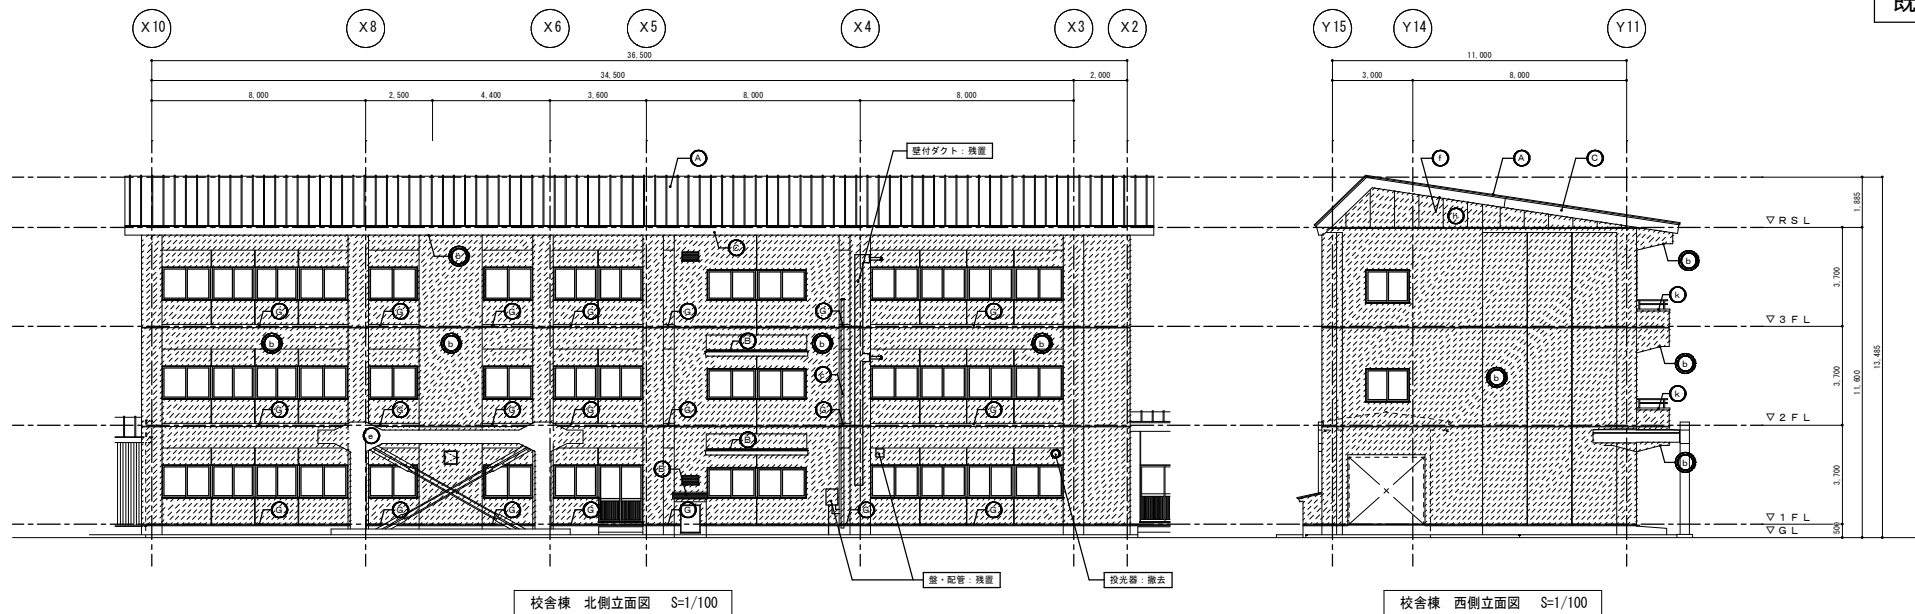


| 外 部 仕 上 表 |                     | 改 修 前 仕 上                                                               |
|-----------|---------------------|-------------------------------------------------------------------------|
| ○         | 屋 根                 | 長尺カラー鉄板 t=0.4 瓦葺き                                                       |
| ○         | 屋 根                 | 長尺カラー鉄板 t=0.4 瓦葺き                                                       |
| ○         | 破風・鼻隠し<br>EXP. J部笠木 | カラー鉄板 t=0.4包み (破風・鼻隠しH=300)<br>EXP. J部笠木ボンズ鋼板 t=1.6・B#360               |
| ○         | 雪止め                 | L=50×50×4 ○ P塗り                                                         |
| ○         | 陸屋根底                | 均しモルタル下地、シート防水 t=2.0                                                    |
| ○         | ドレン                 | ルーフドレンφ100                                                              |
| ○         | 笠木・水切               | ボンズ鋼板 t=1.6・B=200撤去                                                     |
| ○         | 外壁<br>柱型<br>梁型      | コンクリート打放し下地、アクリルリシン収付<br>目地コーキング<br>ザッソリコーキング(ポリサルファイド系)                |
| ○         | 外壁<br>柱型<br>梁型      | コンクリート打放し下地、アクリルリシン収付 (アスベスト含有あり) 除去<br>目地コーキング<br>ザッソリコーキング(ポリサルファイド系) |
| ○         | 軒天井                 | 同上                                                                      |
| ○         | 壁 珪                 | 珪質φ100・80 ○ P塗り                                                         |
| ○         | 庇・梁上端               | ウレタン遮風防水 立上H=200、B=200                                                  |
| ○         | 耐震ブレース              | コンクリート打放し下地、収付タイ                                                        |
| ○         | 軒天井                 | 有孔石綿フレキシブルボード t=4 (910φ) (アスベスト含有みなし材)<br>V P塗り                         |
| ○         | 置屋根外壁               | 法野アモパネル (アスベスト含有みなし材) 下地、アクリルリシン収付                                      |
| ○         | 置屋根外壁               | 法野アモパネル (アスベスト含有みなし材) 下地、アクリルリシン収付<br>(アスベスト含有あり)                       |
| ○         | 置屋根外壁               | 法野アモパネル (アスベスト含有みなし材) 下地、アクリルリシン収付<br>(アスベスト含有あり)                       |
| ○         | 昇降口軒天井              | 石綿フレキシブルボード t=4 V P 撤去<br>(アスベスト含有みなし材)                                 |
| ○         | バルコニー手摺             | アルミ製笠木+アルミ製手摺                                                           |

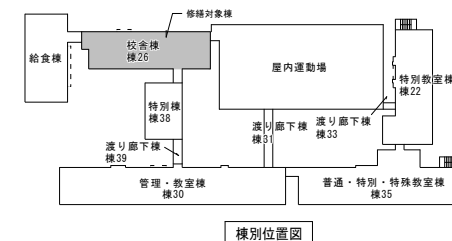

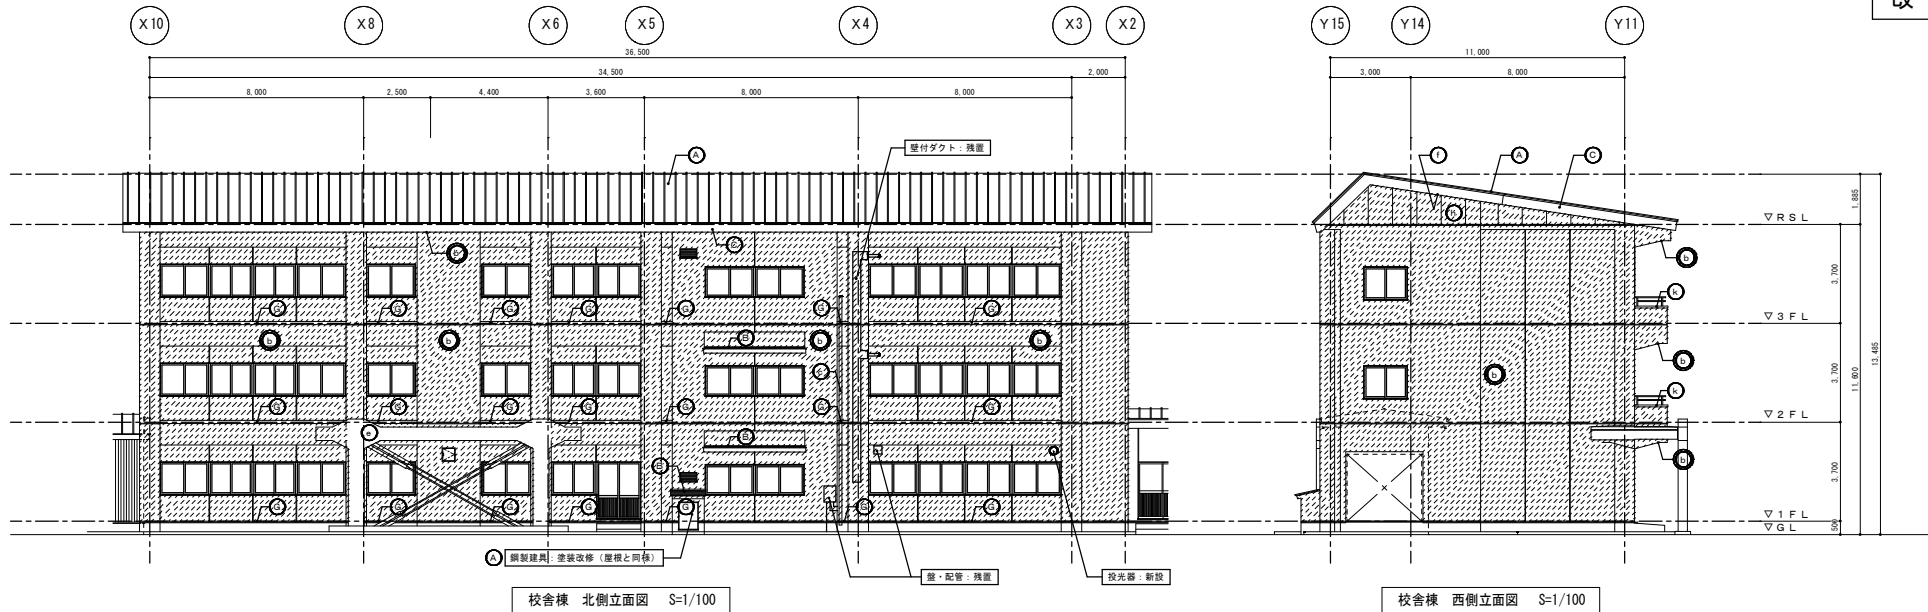

| 外部仕上表 |                       |   |
|-------|-----------------------|---|
| 符 号   | 部 位                   | 改 修 後 仕 上   |
| A     | 屋 根                   | 高圧洗浄・下地調整R8種・錆止め塗装のうえ、D P塗り(ふっ素樹脂塗料)   |
| B     | 屋 根                   | 高圧洗浄・下地調整R8種・錆止め塗装のうえ、D P塗り(ふっ素樹脂塗料)   |
| C     | 破風・鼻隠し<br>EXP-J部塗木    | 高圧洗浄・下地調整R8種・錆止め塗装のうえ、D P塗り(ふっ素樹脂塗料)   |
| D     | 雪止め                   | 高圧洗浄・下地調整R8種・錆止め塗装のうえ、D P塗り(ふっ素樹脂塗料)   |
| E     | 陰壁根<br>庇              | 既存防水層撤去(平場・立上共)、ケレン、清掃、クラック補修後<br>絶縁用シート敷設のうえ、塩化ビニル樹脂系ルーフィングシート防水t=1.5 (S-W2工法)                                                                     |
| F     | ドレン                   | 既存ドレンキャップ・目皿撤去、改修用J1レン(アルミ製φ100)新設   |
| G     | 並木・水切                 | 下地調整・補修のうえ、ウレタン塗膜防水 (X-2工法)   |
| H     | 外壁<br>柱型<br>梁型        | 既存塗膜除去(高圧水洗工法)、劣化部補修・下地調整のうえ、防水形複層塗材 R E吹付<br>既存目地コーキング撤去、シーリング (PU-2)新設<br>既存サッシ廻りコーキング撤去、シーリング (MS-2)新設                                           |
| I     | 外壁<br>柱型<br>梁型<br>軒天井 | 既存塗膜除去(アスベスト含有材除去)、劣化部補修・下地調整のうえ、防水形複層塗材 R E吹付<br>(アスベスト含有材除去工法 棟26・38：超高圧水洗工法 (集塵装置付))<br>既存目地コーキング撤去、シーリング (PU-2)新設、既存サッシ廻りコーキング撤去、シーリング (MS-2)新設 |
| J     | 空 堀                   | 既存塗膜及び下地調整材共除去(アスベスト含有材除去)、劣化部補修・下地調整のうえ、防水形複層塗材 R E吹付<br>(アスベスト含有材除去工法 棟22：超高圧水洗工法 (集塵装置付))                                                        |
| K     | 窓 枠                   | 高圧洗浄・下地調整 R B種・錆止め塗装のうえ、D P塗り(ふっ素樹脂塗料)   |
| L     | 庇・梁上端                 | 簡易部除去、ウレタン塗膜防水 (X-2工法)   |
| M     | 耐震ブレース                | 既存塗膜除去、劣化部補修・下地調整のうえ、防水形複層塗材 R E吹付   |
| N     | 軒天井                   | 下地調整 R B種のうえ、E・P塗り   |
| O     | 置屋根外壁                 | 既存塗膜除去、下地調整のうえ、防水形複層塗材 R E吹付   |
| P     | 置屋根外壁                 | 既存塗膜除去(アスベスト含有材除去)、劣化部補修・下地調整のうえ、防水形複層塗材 R E吹付<br>(アスベスト含有材除去工法 超高圧水洗工法 (集塵装置付))                                                                    |
| Q     | 置屋根外壁                 | 既存目地コーキング撤去、シーリング (PU-2)新設   |
| R     | 昇降口軒天井                | アルミスパンドレルH=16 新設   |
| S     | バルコニー手摺               | 既存のまま   |

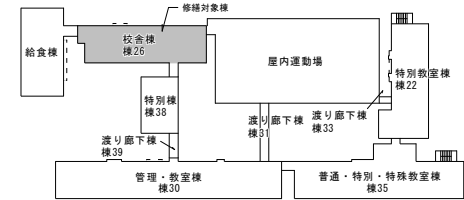


棟別位置図

|    |   |  |
|----|---|--|
| 特記 | ・ |  |
|    | ・ |  |
|    | ・ |  |
|    | ・ |  |




有限 環 境 計 画 工 房  
会社  
〒702-0121 香川県高松市三丁目16-5 TEL (019) 645-0380  
一級建築士事務所 助手県知事登録 第 号 (2808) 1068 号  
一級建築士 建設大臣登録 第 9 6 0 7 8 号 濱端 俊一


|                 |          |          |          |                                        |                                |
|-----------------|----------|----------|----------|----------------------------------------|--------------------------------|
| 設計年月日<br>R5・12・ | 担当<br>工藤 | 模図<br>成田 | 照査<br>黒澤 | 修繕名称<br>令和7年度高松市立青山小学校校舎安全対策(外壁・屋根等)修繕 | 図面番号<br>A — 18                 |
|                 |          |          |          | 図面名称<br>【改修】校舎棟(棟26) 立面図 2             | 縮尺<br>A1 : 1/100<br>A2 : 1/200 |

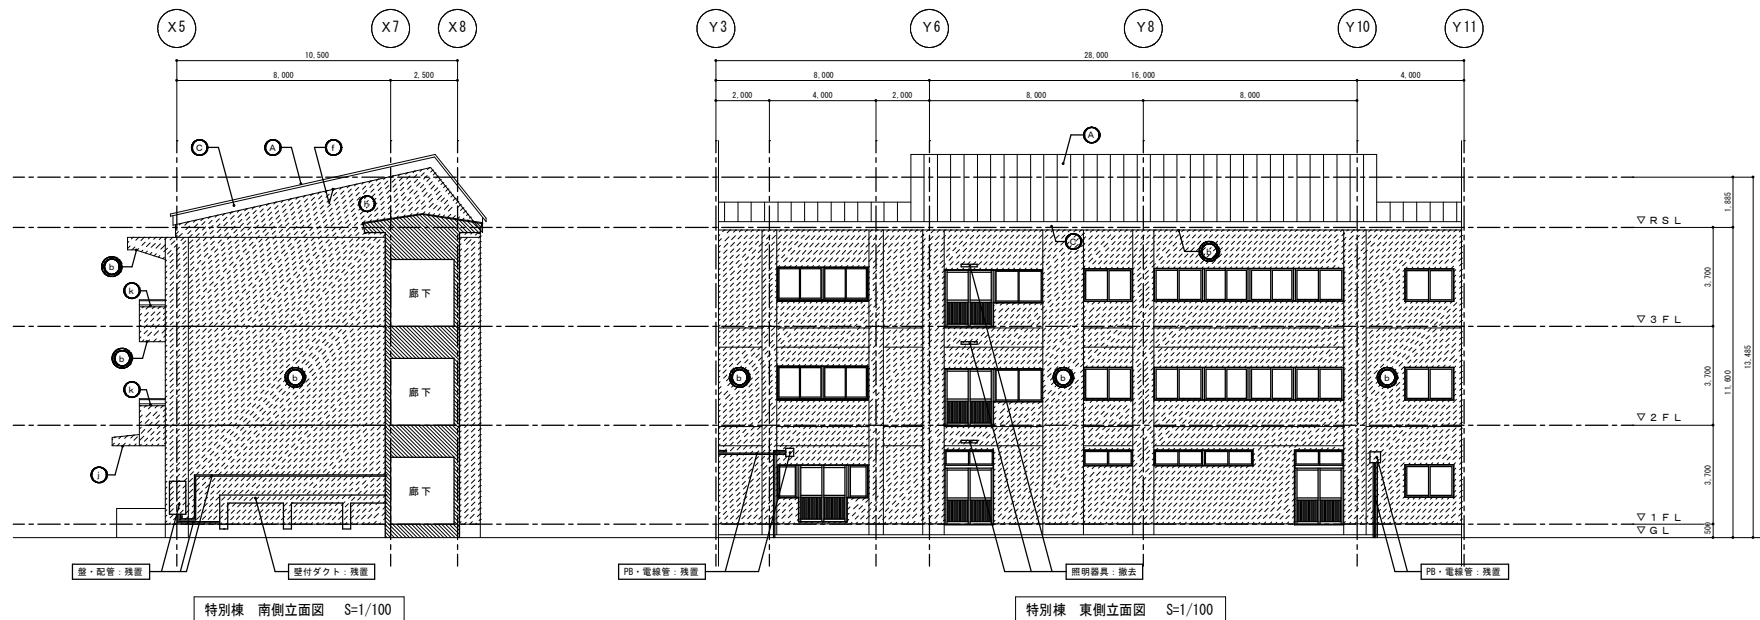

| 外 部 仕 上 表 |                     | 改 修 前 仕 上                                                               |
|-----------|---------------------|-------------------------------------------------------------------------|
| ○         | 屋 根                 | 長尺カラー鉄板 t=0.4 瓦葺き                                                       |
| ○         | 屋 根                 | 長尺カラー鉄板 t=0.4 瓦葺き                                                       |
| ○         | 破風・鼻隠し<br>EXP. J部笠木 | カラー鉄板 t=0.4包み (破風・鼻隠しH-300)<br>EXP. J部笠木ボンズ鋼板 t=1.6・B#360               |
| ○         | 雪止め                 | L-50×50×4 ○ P塗り                                                         |
| ○         | 陸屋根底                | 均しモルタル下地、シート防水 t=2.0                                                    |
| ○         | ドレン                 | ルーフドレンφ100                                                              |
| ○         | 笠木・水切               | ボンズ鋼板 t=1.6・B=200撤去                                                     |
| ○         | 外壁<br>柱型<br>梁型      | コンクリート打放し下地、アクリルリシン収付<br>目地コーキング<br>ザッソリコーキング(ポリサルファイド系)                |
| ○         | 外壁<br>柱型<br>梁型      | コンクリート打放し下地、アクリルリシン収付 (アスベスト含有あり) 除去<br>目地コーキング<br>ザッソリコーキング(ポリサルファイド系) |
| ○         | 軒天井                 | 同上                                                                      |
| ○         | 壁 珪                 | 珪質φ100・80 ○ P塗り                                                         |
| ○         | 庇・梁上端               | ウレタン遮風防水 立上H=200、B=200                                                  |
| ○         | 耐震ブレース              | コンクリート打放し下地、収付タイ                                                        |
| ○         | 軒天井                 | 有孔石綿フレキシブルボード t=4 (910φ) (アスベスト含有みなし材)<br>V P塗り                         |
| ○         | 置屋根外壁               | 法野アモパネル (アスベスト含有みなし材) 下地、アクリルリシン収付                                      |
| ○         | 置屋根外壁               | 法野アモパネル (アスベスト含有みなし材) 下地、アクリルリシン収付<br>(アスベスト含有あり)                       |
| ○         | 置屋根外壁               | 法野アモパネル (アスベスト含有みなし材) 下地、アクリルリシン収付<br>(アスベスト含有あり)                       |
| ○         | 昇降口軒天井              | 石綿フレキシブルボード t=4 V P 撤去<br>(アスベスト含有みなし材)                                 |
| ○         | バルコニー手摺             | アルミ製笠木+アルミ製手摺                                                           |

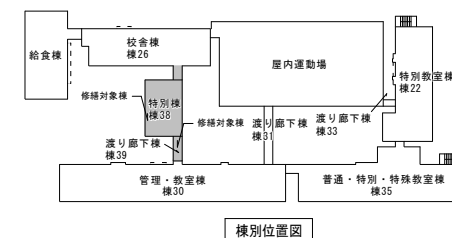



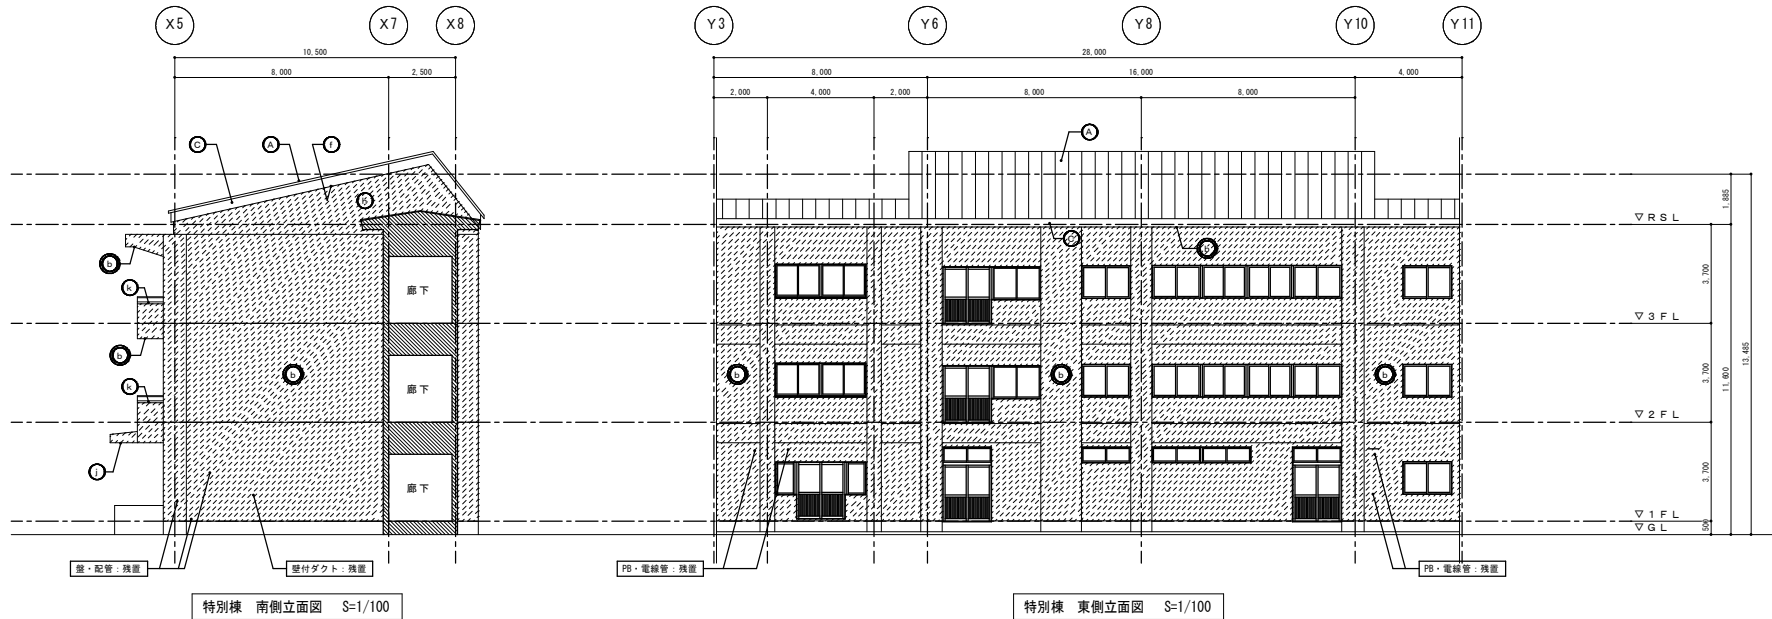


| 外部仕上表 |                       |   |
|-------|-----------------------|---|
| 符 号   | 部 位                   | 改 修 後 仕 上   |
| A     | 屋 根                   | 高圧洗浄・下地調整R8種・錆止め塗装のうえ、D P塗り(ふっ素樹脂塗料)   |
| B     | 屋 根                   | 高圧洗浄・下地調整R8種・錆止め塗装のうえ、D P塗り(ふっ素樹脂塗料)   |
| C     | 破風・鼻隠し<br>EXP-J部塗木    | 高圧洗浄・下地調整R8種・錆止め塗装のうえ、D P塗り(ふっ素樹脂塗料)   |
| D     | 雪止め                   | 高圧洗浄・下地調整R8種・錆止め塗装のうえ、D P塗り(ふっ素樹脂塗料)   |
| E     | 除雪根<br>庇              | 既存防水層撤去(平場・立上共に)、ケレン、清掃、クラック補修後<br>地漏用シート敷設のうえ、塩化ビニル樹脂系ルーフィングシート防水t=1.5 (S-W2工法)                                                                        |
| F     | ドレン                   | 既存ドレンキャップ・目皿撤去、改修用J型ドレン(アルミ製)φ100新設   |
| G     | 並木・水切                 | 下地調整・補修のうえ、ウレタン塗膜防水 (X-2工法)   |
| H     | 外壁<br>柱型<br>梁型        | 既存塗膜除去(高圧水施工法)、劣化部補修・下地調整のうえ、防水形複層塗材 R E 吹付<br>既存目地コーキング撤去、シーリング (PU-2) 新設<br>既存サッシ廻りコーキング撤去、シーリング (MS-2) 新設                                            |
| I     | 外壁<br>柱型<br>梁型<br>軒天井 | 既存塗膜除去(アスベスト含有材除去)、劣化部補修・下地調整のうえ、防水形複層塗材 R E 吹付<br>(アスベスト含有材除去工法 棟26・38: 超高圧水施工法 (集塵装置付))<br>既存目地コーキング撤去、シーリング (PU-2) 新設、既存サッシ廻りコーキング撤去、シーリング (MS-2) 新設 |
| J     | 外壁<br>柱型<br>梁型<br>軒天井 | 既存塗膜及び下地調整材共除去(アスベスト含有材除去)、劣化部補修・下地調整のうえ、防水形複層塗材 R E 吹付<br>(アスベスト含有材除去工法 棟22: 超高圧水施工法 (集塵装置付))                                                          |
| K     | 空 堀                   | 高圧洗浄・下地調整 R B 種・錆止め塗装のうえ、D P塗り(ふっ素樹脂塗料)   |
| L     | 庇・梁上端                 | 脆弱部除去、ウレタン塗膜防水 (X-2工法)   |
| M     | 耐震ブレース                | 既存塗膜除去、劣化部補修・下地調整のうえ、防水形複層塗材 R E 吹付   |
| N     | 軒天井                   | 下地調整 R B 種のうえ、E P塗り   |
| O     | 置屋根外壁                 | 既存塗膜除去、下地調整のうえ、防水形複層塗材 R E 吹付   |
| P     | 置屋根外壁                 | 既存塗膜除去(アスベスト含有材除去)、劣化部補修・下地調整のうえ、防水形複層塗材 R E 吹付<br>(アスベスト含有材除去工法 : 超高圧水施工法 (集塵装置付))<br>既存目地コーキング撤去、シーリング (PU-2) 新設                                      |
| Q     | 置屋根外壁                 | 既存塗膜除去、下地調整のうえ、防水形複層塗材 R E 吹付   |
| R     | 昇降口軒天井                | アルミスパンドレルH=16 新設   |
| S     | バルコニー手摺               | 既存のまま   |

| 校舎38: 特別棟 外壁補修 概数表  |        |
|---------------------|--------|
| 電装 (m)              | 199.58 |
| 浮き (m)              | 4.98   |
| Pコン部欠損 (か所)         | 22.00  |
| 欠損部: 300×300未満 (か所) | 57.00  |
| 欠損部: 500×500未満 (か所) | 16.00  |
| 欠損部: 700×700未満 (か所) | 4.00   |
| 欠損部: 700×700以上 (m)  | 1.28   |
| 爆裂 (か所)             | 26.00  |

| 校舎39: 渡り廊下棟 外壁補修 概数表 |       |
|----------------------|-------|
| 電装 (m)               | 64.17 |
| 浮き (m)               | 1.60  |
| Pコン部欠損 (か所)          | 7.00  |
| 欠損部: 300×300未満 (か所)  | 18.00 |
| 欠損部: 500×500未満 (か所)  | 5.00  |
| 欠損部: 700×700未満 (か所)  | 1.00  |
| 欠損部: 700×700以上 (m)   | 0.41  |
| 爆裂 (か所)              | 8.00  |

| 補修方法   |                         |
|--------|-------------------------|
| 電装注入補修 | 無機質系注入材 一材型             |
| 浮き部補修  | アンカーピンニング部分エポキシ樹脂注入工法   |
| Pコン部補修 | 新り、除錆、防錆、ポリマーセメントモルタル充填 |
| 欠損部補修  | 新り、除錆、防錆、ポリマーセメントモルタル充填 |
| 爆裂部補修  | 新り、除錆、防錆、ポリマーセメントモルタル充填 |

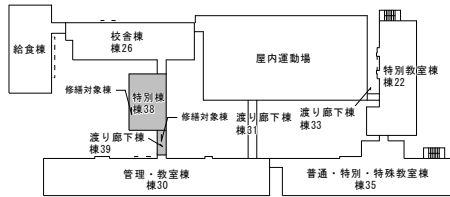

棟別位置図


|    |   |  |
|----|---|--|
| 特記 | ・ |  |
|    | ・ |  |
|    | ・ |  |
|    | ・ |  |




有限 環 境 計 画 工 房  
会社  
〒702-0121 愛媛県南予市立青山小学校校舎安全対策（外壁・屋根等）修繕  
一級建築士事務所 助手 奥知 幸登 第 2808 1068 号  
一級建築士 建設大臣登録 第 9 6 0 7 8 号 濱 俊 一

|                 |          |          |          |                                        |                              |
|-----------------|----------|----------|----------|----------------------------------------|------------------------------|
| 設計年月日<br>R5・12・ | 担当<br>工藤 | 校図<br>成田 | 照査<br>黒澤 | 修繕名称<br>令和7年度愛媛県立青山小学校校舎安全対策（外壁・屋根等）修繕 | 図面番号<br>A — 20               |
|                 |          |          |          | 図面名称<br>【改修】特別棟（棟38・39）立面図1            | 縮尺<br>A1: 1/100<br>A2: 1/200 |



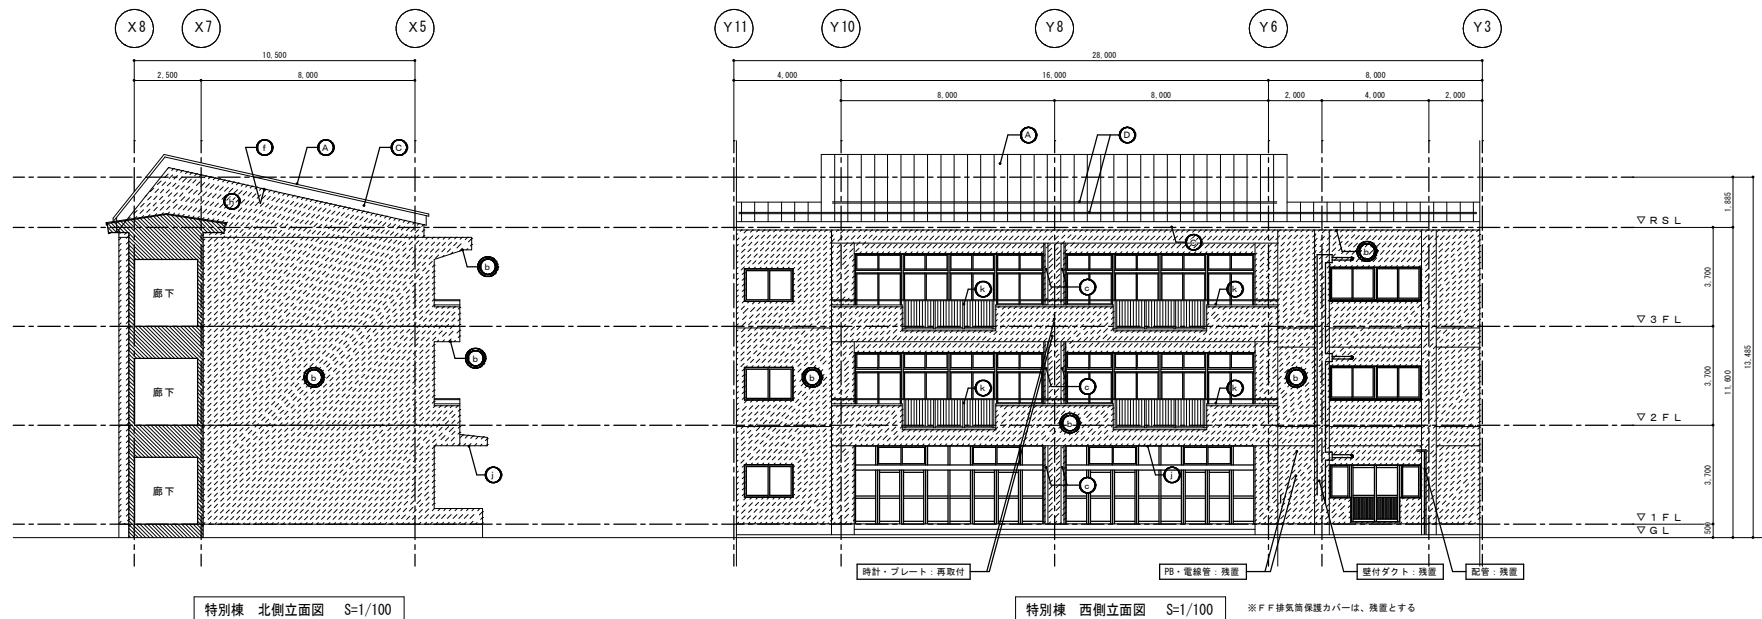


| 外 部 仕 上 表 |                   | 修 修 後 仕 上   |
|-----------|-------------------|---|
| ㊦         | 屋 根               | 高圧洗浄、下地調整R種、錆止め塗装のうえ、D P塗り(ふっ素樹脂塗料)   |
| ㊧         | 屋 根               | 高圧洗浄、下地調整R種、錆止め塗装のうえ、D P塗り(ふっ素樹脂塗料)   |
| ㊨         | 破風、鼻隠し<br>EXP.断熱木 | 高圧洗浄、下地調整R種、錆止め塗装のうえ、D P塗り(ふっ素樹脂塗料)   |
| ㊩         | 雪止め               | 高圧洗浄、下地調整R種、錆止め塗装のうえ、D P塗り(ふっ素樹脂塗料)   |
| ㊪         | 陸屋根               | 既存防水層撤去(平場、立上り)、カレン、清拭、クラッキング補修後<br>地味用シート敷設のうえ、電化ビニル樹脂系ルーフィングシート防水仕上(S-W2工法)                                                                  |
| ㊫         | ドレン               | 既存ドレンキャップ・目皿撤去、改修用下地コンクリート製への取付け   |
| ㊬         | 窓木、水切             | 下地調整、補修のうえ、ウレタン塗膜防水 (X-2工法)   |
| ㊭         | 外壁<br>柱型<br>窓型    | 既存塗膜除去(高圧水洗工法)、劣化部補修、下地調整のうえ、防水形複層塗材 R 収付<br>既存目地コーキング撤去、シーリング(PU-2)新設<br>既存サッシ周リコーキング撤去、シーリング(MS-2)新設                                         |
| ㊮         | 外壁<br>壁型<br>窓型    | 既存塗膜除去(アスベスト含有材除去)、劣化部補修、下地調整のうえ、防水形複層塗材 R 収付<br>(アスベスト含有材除去工法 種2・38：超高圧水洗工法(集塵装置付))<br>既存目地コーキング撤去、シーリング(PU-2)新設、既存サッシ周リコーキング撤去、シーリング(MS-2)新設 |
| ㊯         | 軒天井               | 既存塗膜及び下地調整材共除去(アスベスト含有材除去)、劣化部補修、下地調整のうえ、防水形複層塗材 R 収付<br>(アスベスト含有材除去工法 種22：超高圧水洗工法(集塵装置付))                                                     |
| ㊰         | 窓 種               | 高圧洗浄、下地調整 R B種、錆止め塗装のうえ、D P塗り(ふっ素樹脂塗料)   |
| ㊱         | 庇・床・上端            | 簡易剥離除去、ウレタン塗膜防水 (X-2工法)   |
| ㊲         | 耐震ブレース            | 既存塗膜除去、劣化部補修、下地調整のうえ、防水形複層塗材 R 収付   |
| ㊳         | 軒天井               | 下地調整 R B種のうえ、E P塗り   |
| ㊴         | 置屋根外壁             | 既存塗膜除去、下地調整のうえ、防水形複層塗材 R 収付   |
| ㊵         | 置屋根外壁             | 既存塗膜除去(アスベスト含有材除去)、劣化部補修、下地調整のうえ、防水形複層塗材 R 収付<br>(アスベスト含有材除去工法：超高圧水洗工法(集塵装置付))                                                                 |
| ㊶         | 置屋根外壁             | 既存目地コーキング撤去、シーリング(PU-2)新設   |
| ㊷         | 昇降口軒天井            | アルミバンド付アルミH16 新設   |
| ㊸         | バルコニー手摺           | 既存のまま   |

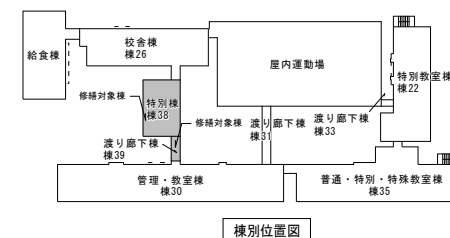

| 外部仕上表 |                    |                                                         |
|-------|--------------------|---------------------------------------------------------|
| 符号    | 部位                 | 改修前 仕上                                                  |
| (A)   | 屋根                 | 長尺カラー鉄板 t=0.4 瓦葺き                                       |
| (C)   | 破風・鼻隠し<br>EXP-J部笠木 | カラー鉄板 t=0.4包み (破風・鼻隠しH=300)<br>EXP-J部笠木ボンデ鋼板 t=1.6・W360 |
| (E)   | 渡り廊下外壁             | センチュリーボード (アスベスト含有みなし材) 下地、アクリルリシン吹付                    |


既 存

(棟 3 1)

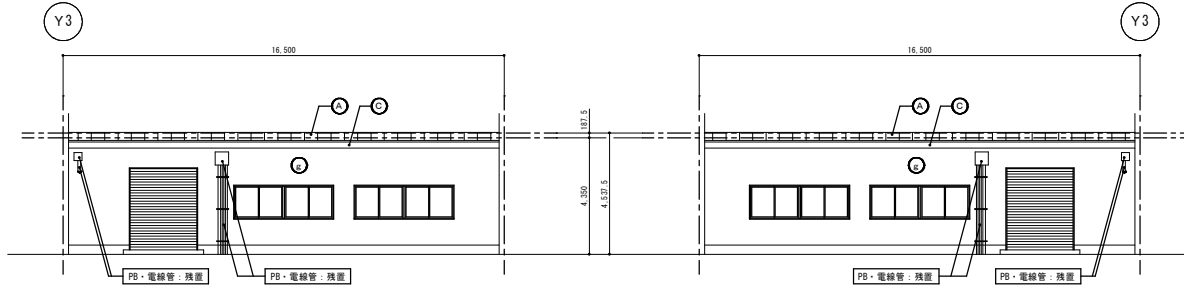

渡り廊下棟 東側立面図 S=1/100

渡り廊下棟 西側立面図 S=1/100

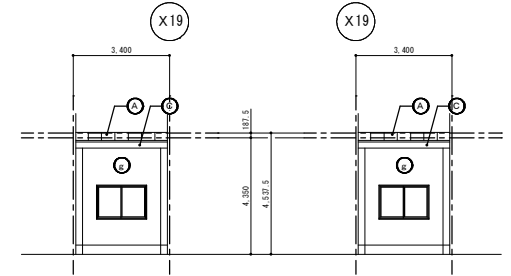

渡り廊下棟 北側立面図 S=1/100

渡り廊下棟 南側立面図 S=1/100


既 存

(棟 3 3)

| 外部仕上表 |                    |                                        |
|-------|--------------------|----------------------------------------|
| 符号    | 部位                 | 改修後 仕上                                 |
| (A)   | 屋根                 | 高圧洗浄・下地調整R0種・錆止め塗装のうえ、D P塗り (ふっ素樹脂塗料)  |
| (C)   | 破風・鼻隠し<br>EXP-J部笠木 | 高圧洗浄・下地調整R0種・錆止めの塗装のうえ、D P塗り (ふっ素樹脂塗料) |
| (E)   | 渡り廊下外壁             | 既存塗装除去、下地調整のうえ、防水形複層塗材 R E吹付           |

改 修

(棟 3 1)

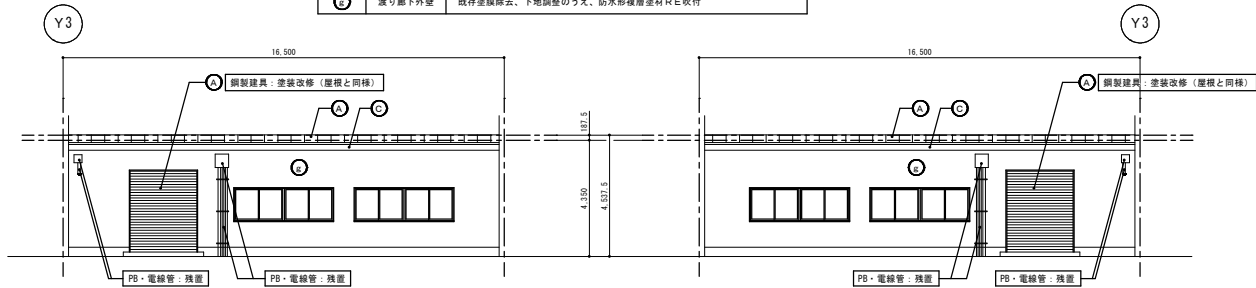


渡り廊下棟 東側立面図 S=1/100

渡り廊下棟 西側立面図 S=1/100


改 修

(棟 3 3)

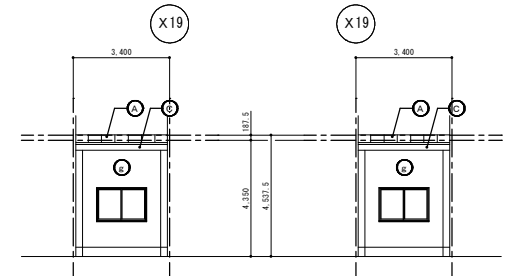

渡り廊下棟 北側立面図 S=1/100

渡り廊下棟 南側立面図 S=1/100

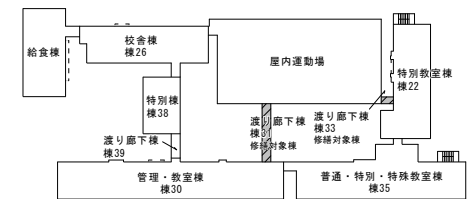


棟別位置図

|    |   |
|----|---|
| 特記 | ・ |
|    | ・ |
|    | ・ |
|    | ・ |



有限 環 境 計 画 工 房  
 会社  
 〒720-0121 姫路市東町三丁目16-5 TEL (019) 645-0380  
 一級建築士事務所 姫手県知事登録 第 2808 (2808) 1068 号  
 一級建築士 建設大臣登録 第 96078 号 濱端 俊一



|                 |          |          |          |                                          |                                |
|-----------------|----------|----------|----------|------------------------------------------|--------------------------------|
| 設計年月日<br>R5・12・ | 担当<br>工藤 | 核図<br>成田 | 照査<br>黒澤 | 修繕名称<br>令和7年度姫路市立青山小学校校舎安全対策 (外壁・屋根等) 修繕 | 図面番号<br>A — 23                 |
|                 |          |          |          | 図面名称<br>【既存】・【改修】渡り廊下棟 (棟31・33) 立面図      | 縮尺<br>A1 : 1/100<br>A2 : 1/200 |

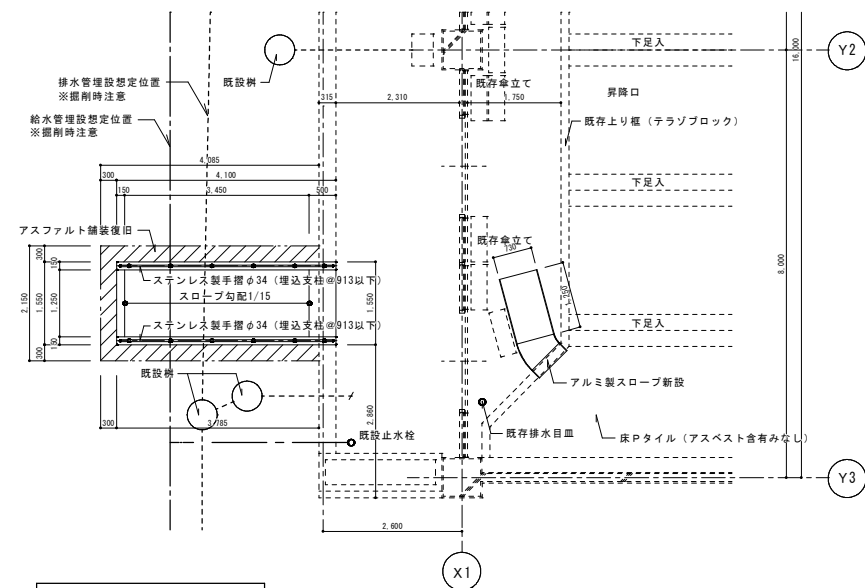

※埋設配管に干渉する箇所は基礎の方を欠き込むこと


改修前

改修後

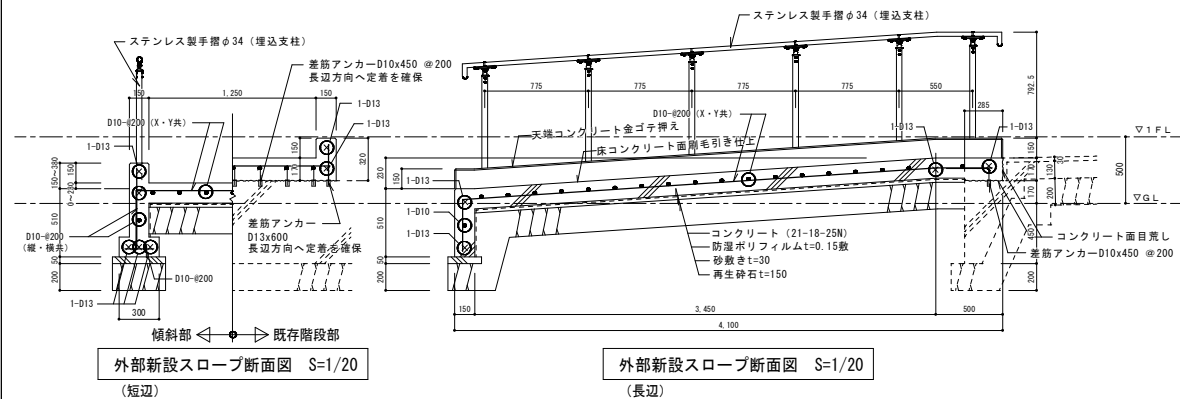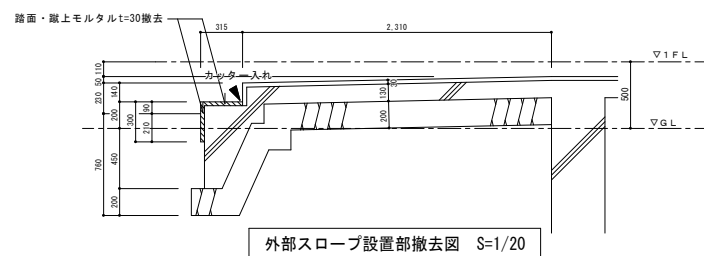


|    |   |  |   |                    |          |          |          |                                        |                    |
|----|---|--|---|--------------------|----------|----------|----------|----------------------------------------|--------------------|
| 特記 | ・ |  |  有限環境計画工房<br>〒020-0121 岩手県盛岡市片丘三丁目16-5 TEL (019) 645-0380<br>一級建築士事務所 岩手県知事登録 第 小(2808)1068 号<br>一級建築士 建設大臣登録 第 96078 号 濱端 俊一 | 設計年月日<br>R5 . 12 . | 担当<br>工藤 | 校図<br>成田 | 照査<br>風澤 | 修繕名称<br>令和7年度盛岡市立青山小学校校舎安全対策(外壁・屋根等)修繕 | 図面番号<br><br>A — 24 |
|    | ・ |  |   |                    |          |          |          | 図面名称<br>新設スロープ平面図・詳細図                  |                    |
|    | ・ |  |   |                    |          |          |          | 縮尺<br>A1 1/50,1/20<br>A3 1/100,1/40    |                    |
|    | ・ |  |   |                    |          |          |          |                                        |                    |

既存

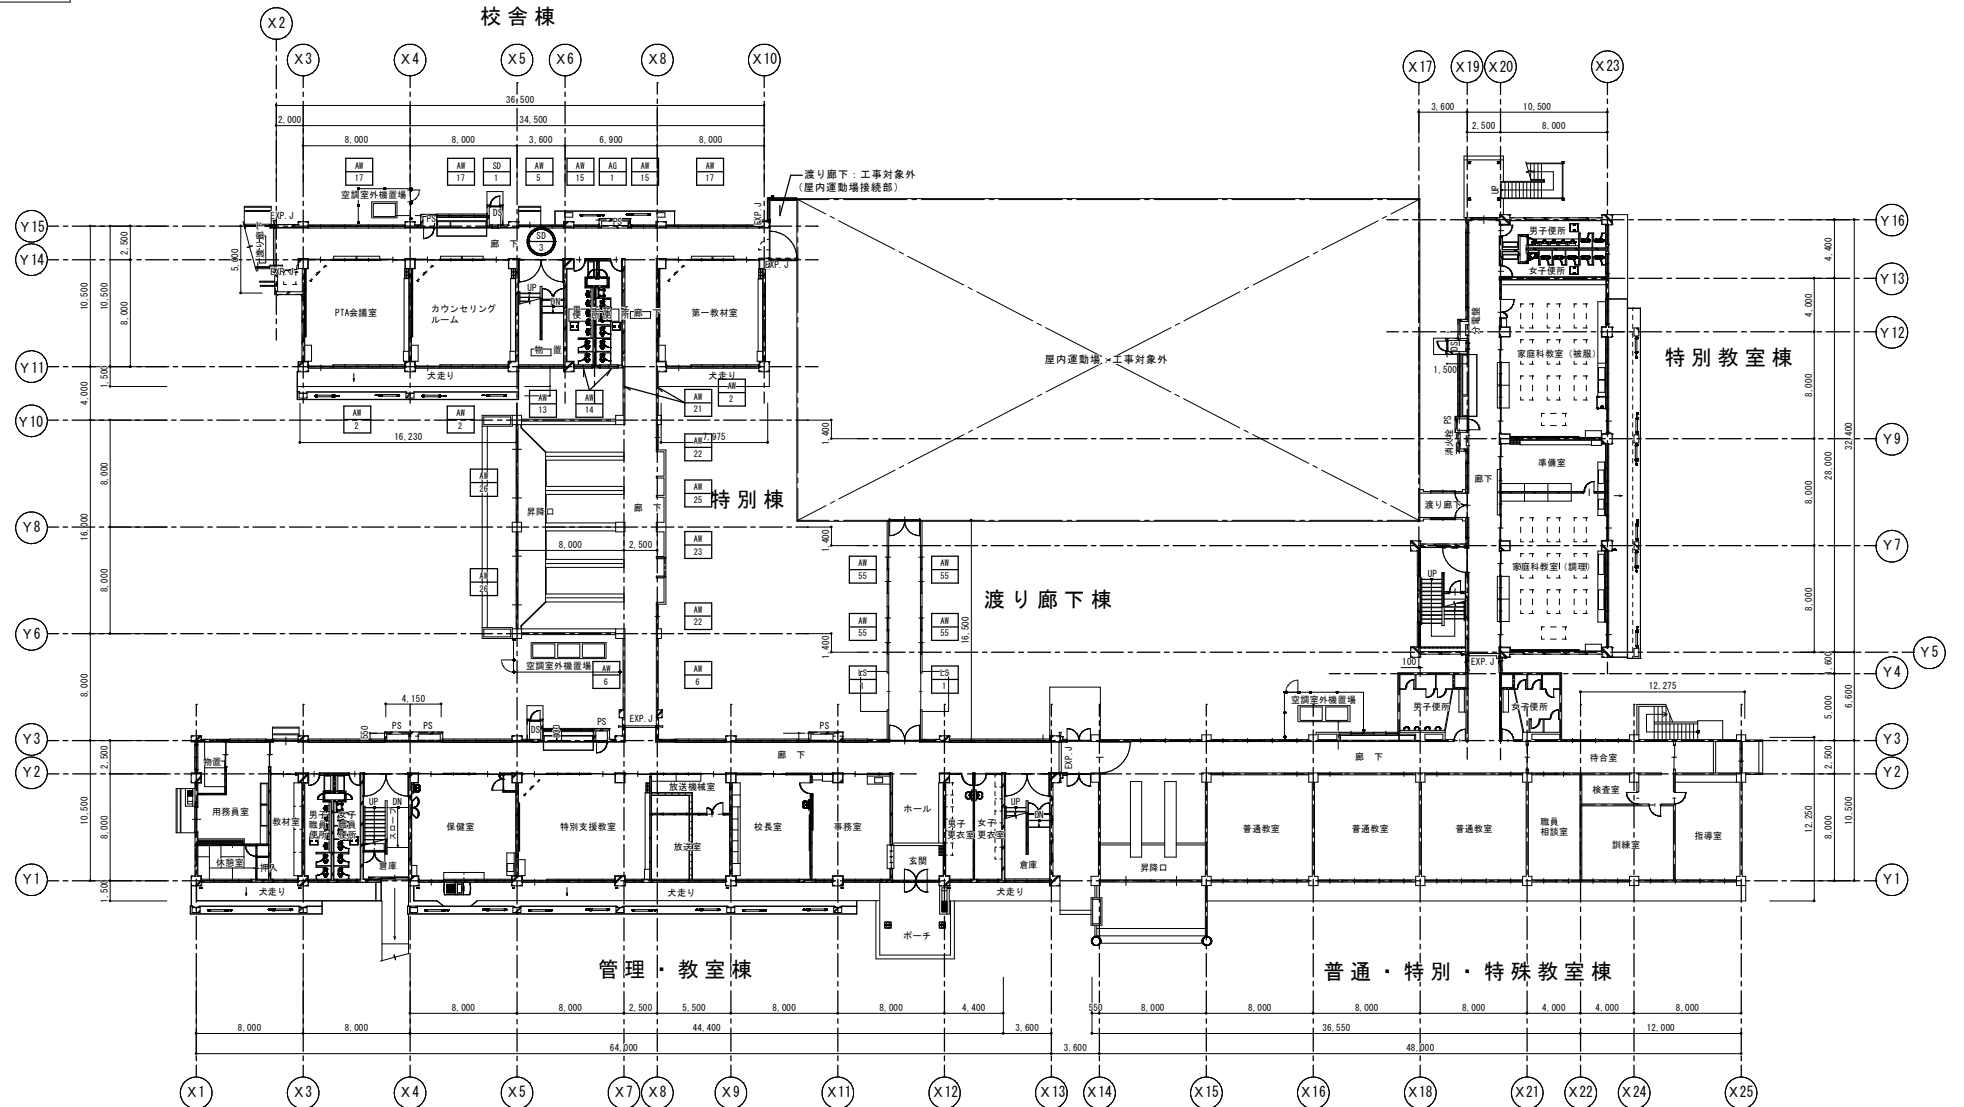


既存

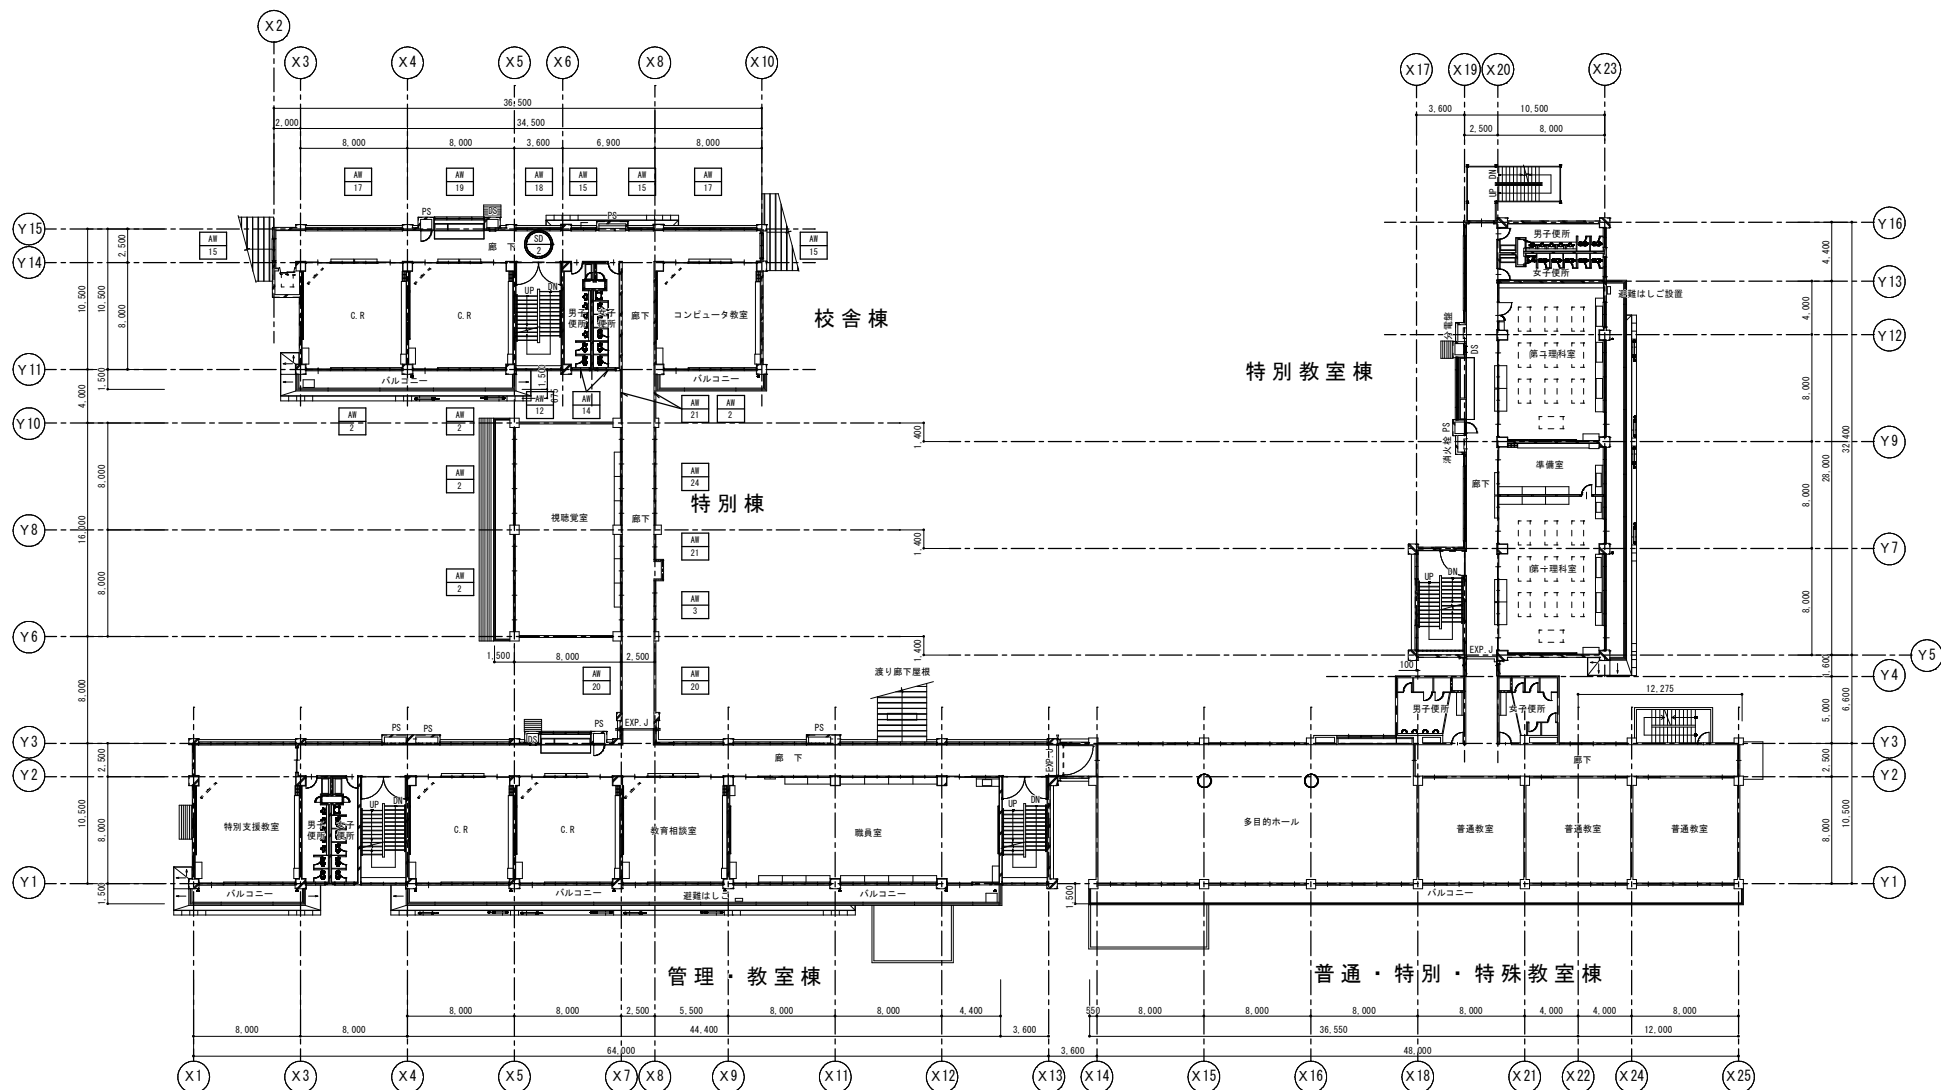

|                        |   |                 |          |          |          |                                                                                             |                |
|------------------------|---|-----------------|----------|----------|----------|---------------------------------------------------------------------------------------------|----------------|
| 特記<br>・<br>・<br>・<br>・ |  有限 環境 計 画 工 房<br>会社<br>〒320-0121 栃木県足利市片丘三丁目16-5 TEL (019) 645-0380<br>一級建築士事務所 岩手県知事登録 第 2808 1068 号<br>一級建築士 建設大臣登録 第 96076 号 清端 俊一 | 設計年月日<br>R5・12・ | 担当<br>工藤 | 後援<br>成田 | 照査<br>黒澤 | 修繕名称<br>令和7年度盛岡市立青山小学校校舎安全対策（外壁・屋根等）修繕<br>図面名称<br>2階建具キープラン<br>縮尺<br>A1: 1/200<br>A3: 1/400 | 図面番号<br>A — 26 |
|------------------------|---|-----------------|----------|----------|----------|---------------------------------------------------------------------------------------------|----------------|

既存

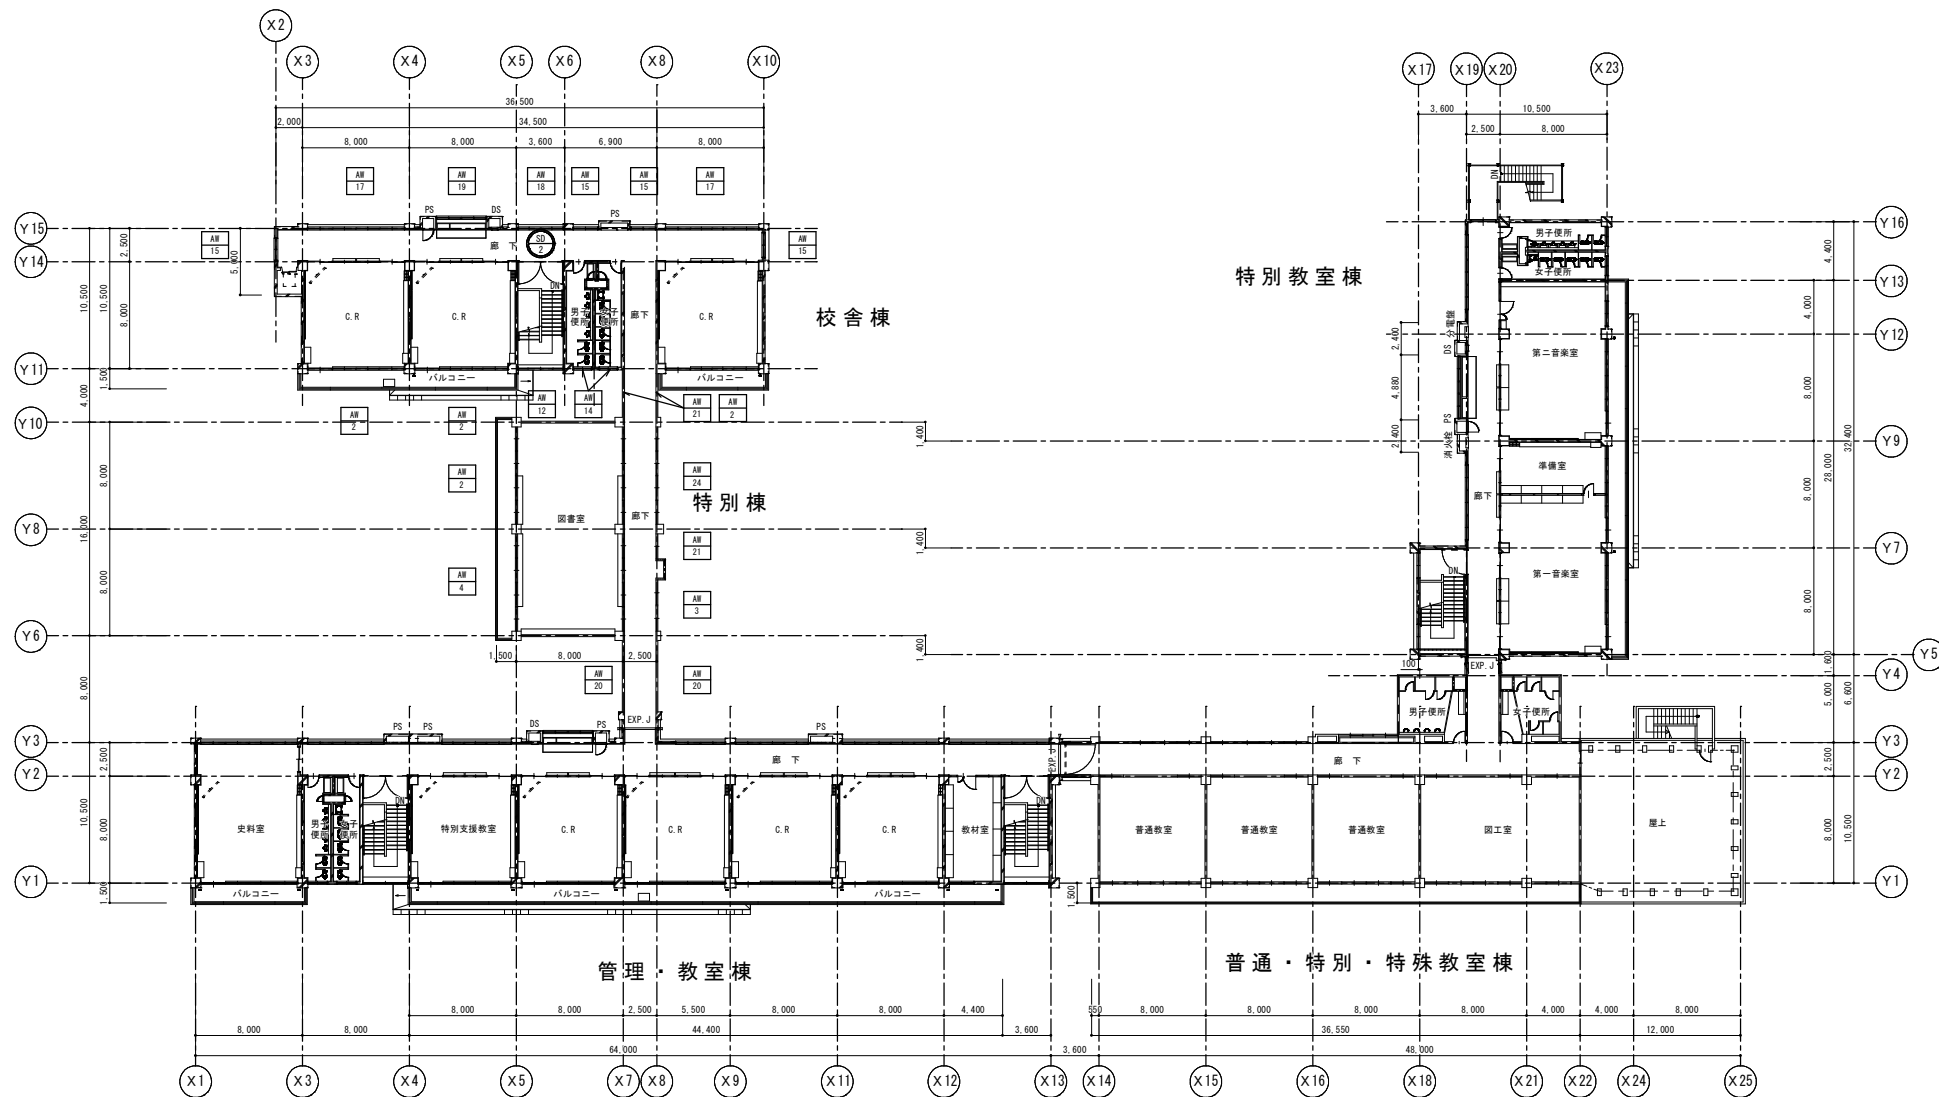




| 共通事項          |   | 建具枠・くつずり詳細図   | |
|---|
| 表示記号          | <table border="1"> <tr> <th>記号</th><th>建具名</th><th>記号</th><th>ガラス</th></tr> <tr> <td>A D</td><td>アルミ製扉</td><td>P</td><td>フロート板ガラス</td></tr> <tr> <td>A W</td><td>アルミ製窓</td><td>F</td><td>型板ガラス</td></tr> <tr> <td>A G</td><td>アルミ製がらり</td><td>N F</td><td>断熱複層ガラス</td></tr> <tr> <td>S</td><td>樹脂製三方弁</td><td>W F</td><td>複層複層ガラス</td></tr> <tr> <td>S D</td><td>樹脂製扉</td><td>N P</td><td>断熱複層ガラス</td></tr> <tr> <td>S W</td><td>樹脂製窓</td><td>W P</td><td>複層複層ガラス</td></tr> <tr> <td>S G</td><td>樹脂製がらり</td><td>H A P</td><td>断熱複層フロート板ガラス</td></tr> <tr> <td>S S</td><td>樹脂シャッター</td><td>L o e</td><td>低放射ガラス</td></tr> <tr> <td>L D</td><td>鋼板複層扉</td><td>T ( )</td><td>強化ガラス(スクリーン付)</td></tr> <tr> <td>S S D</td><td>ステンレス製扉</td><td>D T ( )</td><td>強化複層ガラス(防犯用)</td></tr> <tr> <td>S S W</td><td>ステンレス製窓</td><td>I G ( )</td><td>複層複層ガラス(材料板ガラス)</td></tr> <tr> <td>S S G</td><td>ステンレス製がらり</td><td>H R ( )</td><td>断熱複層ガラス(材料板ガラス)</td></tr> <tr> <td>A C W</td><td>アルミ製カーテンウォール</td><td>D S ( )</td><td>複層複層ガラス(材料板ガラス)</td></tr> <tr> <td>P D</td><td>樹脂製扉</td><td>L ( )</td><td>合わせガラス(材料板ガラス)</td></tr> <tr> <td>P H</td><td>樹脂製窓</td><td></td><td></td></tr> <tr> <td>W D</td><td>木製扉</td><td>D C</td><td>ドアローザー(3/4ド型)</td></tr> <tr> <td>O D</td><td>オーバーヘッドドア</td><td>D C(P)</td><td>ドアローザー(パナレル型)</td></tr> <tr> <td>H</td><td>ふすま</td><td>D C(C)</td><td>ドアローザー(3/4ド型)</td></tr> <tr> <td>P</td><td>紙障子</td><td>F H</td><td>フロアヒンジ</td></tr> <tr> <td></td><td></td><td>E L(D)</td><td>非発熱(本棚型)</td></tr> <tr> <td></td><td></td><td>E L(L)</td><td>非発熱(シェンダル型)</td></tr> <tr> <td></td><td></td><td>H G</td><td>ヒンジドアローザー</td></tr> <tr> <td></td><td></td><td>P H</td><td>ビレットヒンジ</td></tr> </table> | 記号   | 建具名             | 記号            | ガラス   | A D         | アルミ製扉   | P   | フロート板ガラス | A W | アルミ製窓 | F | 型板ガラス | A G | アルミ製がらり | N F | 断熱複層ガラス | S | 樹脂製三方弁 | W F | 複層複層ガラス | S D | 樹脂製扉 | N P | 断熱複層ガラス | S W | 樹脂製窓 | W P | 複層複層ガラス | S G | 樹脂製がらり | H A P | 断熱複層フロート板ガラス | S S | 樹脂シャッター | L o e | 低放射ガラス | L D | 鋼板複層扉 | T ( ) | 強化ガラス(スクリーン付) | S S D | ステンレス製扉 | D T ( ) | 強化複層ガラス(防犯用) | S S W | ステンレス製窓 | I G ( ) | 複層複層ガラス(材料板ガラス) | S S G | ステンレス製がらり | H R ( ) | 断熱複層ガラス(材料板ガラス) | A C W | アルミ製カーテンウォール | D S ( ) | 複層複層ガラス(材料板ガラス) | P D | 樹脂製扉 | L ( ) | 合わせガラス(材料板ガラス) | P H | 樹脂製窓 |  |  | W D | 木製扉 | D C | ドアローザー(3/4ド型) | O D | オーバーヘッドドア | D C(P) | ドアローザー(パナレル型) | H | ふすま | D C(C) | ドアローザー(3/4ド型) | P | 紙障子 | F H | フロアヒンジ |  |  | E L(D) | 非発熱(本棚型) |  |  | E L(L) | 非発熱(シェンダル型) |  |  | H G | ヒンジドアローザー |  |  | P H | ビレットヒンジ | <p>平面図表示建具番号</p> <p>平面図表示建具番号</p> |
| 記号            | 建具名   | 記号   | ガラス             | |
| A D           | アルミ製扉   | P   | フロート板ガラス        | |
| A W           | アルミ製窓   | F   | 型板ガラス           | |
| A G           | アルミ製がらり   | N F   | 断熱複層ガラス         | |
| S             | 樹脂製三方弁   | W F   | 複層複層ガラス         | |
| S D           | 樹脂製扉   | N P   | 断熱複層ガラス         | |
| S W           | 樹脂製窓   | W P   | 複層複層ガラス         | |
| S G           | 樹脂製がらり   | H A P   | 断熱複層フロート板ガラス    | |
| S S           | 樹脂シャッター   | L o e   | 低放射ガラス          | |
| L D           | 鋼板複層扉   | T ( )   | 強化ガラス(スクリーン付)   | |
| S S D         | ステンレス製扉   | D T ( )   | 強化複層ガラス(防犯用)    | |
| S S W         | ステンレス製窓   | I G ( )   | 複層複層ガラス(材料板ガラス) | |
| S S G         | ステンレス製がらり   | H R ( )   | 断熱複層ガラス(材料板ガラス) | |
| A C W         | アルミ製カーテンウォール   | D S ( )   | 複層複層ガラス(材料板ガラス) | |
| P D           | 樹脂製扉   | L ( )   | 合わせガラス(材料板ガラス)  | |
| P H           | 樹脂製窓   | |
| W D           | 木製扉   | D C   | ドアローザー(3/4ド型)   | |
| O D           | オーバーヘッドドア   | D C(P)   | ドアローザー(パナレル型)   | |
| H             | ふすま   | D C(C)   | ドアローザー(3/4ド型)   | |
| P             | 紙障子   | F H   | フロアヒンジ          | |
|               |   | E L(D)   | 非発熱(本棚型)        | |
|               |   | E L(L)   | 非発熱(シェンダル型)     | |
|               |   | H G   | ヒンジドアローザー       | |
|               |   | P H   | ビレットヒンジ         | |
| 断面見込み寸法(mm)   | <p>S D 40 (H=2,400以下、扉一枚の幅=950以下)<br/>及び 50 (H=2,400超え、扉一枚の幅=1,600以下)<br/>S S D 50 (H=2,700以上、扉一枚の幅=1,500以下)<br/>80 (H=3,200以上、扉一枚の幅=2,000以下)</p> <p>LD 36<br/>H 20 (戸ふすまは300未満)<br/>P 24<br/>WD 36 (H=1,000未満、扉一枚の幅=950以下)<br/>38 (H=2,400未満、扉一枚の幅=950以下)<br/>40 (H=2,400未満、扉一枚の幅=950以下)</p>   | <p>(1) S Dのうち、点線は特記以外は片面フラッシュとする。<br/>(2) 多機能使用片引時の時は、(・6-2-5・1・6-2-5-2)による。<br/>(3) 非発熱の適用は「備考」欄による。<br/>(4) 特殊性能(気密性、防水、耐火、耐震)の建具の適用は「備考」欄による。<br/>(5) 水切りは、「備考」欄による。<br/>(6) 標準型建具の適用は、「備考」欄による。</p>   | |
| 形状            | <p>(1) S Dのうち、点線は特記以外は片面フラッシュとする。<br/>(2) 多機能使用片引時の時は、(・6-2-5・1・6-2-5-2)による。<br/>(3) 非発熱の適用は「備考」欄による。<br/>(4) 特殊性能(気密性、防水、耐火、耐震)の建具の適用は「備考」欄による。<br/>(5) 水切りは、「備考」欄による。<br/>(6) 標準型建具の適用は、「備考」欄による。</p>   | <p>(1) S D, L D, S, S S, S Gの仕上げは特記以外、建物外部はD P, 建物内部はS O Pとする。<br/>(2) W Dの仕上げは特記以外はS O Pとする。<br/>(3) L Dの両面及び両面の開口部は、ステンレス鋼板 SUS304 t=1.5 とし包みとする。<br/>(4) S D及びL Dのドアガラスは特記以外、鋼板 ① 20×ス、建物外部はD P, 建物内部はS O Pとする。<br/>(5) W Dのドアガラスは、建具同材又はプラスチックとする。<br/>(6) ふすまの両側の仕様は、「備考」欄による。</p>                                                                                              | |
| 仕上がり          | <p>(1) S D, L D, S, S S, S Gの仕上げは特記以外、建物外部はD P, 建物内部はS O Pとする。<br/>(2) W Dの仕上げは特記以外はS O Pとする。<br/>(3) L Dの両面及び両面の開口部は、ステンレス鋼板 SUS304 t=1.5 とし包みとする。<br/>(4) S D及びL Dのドアガラスは特記以外、鋼板 ① 20×ス、建物外部はD P, 建物内部はS O Pとする。<br/>(5) W Dのドアガラスは、建具同材又はプラスチックとする。<br/>(6) ふすまの両側の仕様は、「備考」欄による。</p>   | <p>(1) S D, L D, S, S S, S Gの仕上げは特記以外、建物外部はD P, 建物内部はS O Pとする。<br/>(2) W Dの仕上げは特記以外はS O Pとする。<br/>(3) L Dの両面及び両面の開口部は、ステンレス鋼板 SUS304 t=1.5 とし包みとする。<br/>(4) S D及びL Dのドアガラスは特記以外、鋼板 ① 20×ス、建物外部はD P, 建物内部はS O Pとする。<br/>(5) W Dのドアガラスは、建具同材又はプラスチックとする。<br/>(6) ふすまの両側の仕様は、「備考」欄による。</p>                                                                                              | |
| 建具金物          | <p>(1) ドアローザーの適用は建具配置図(平面図)による。なお、ドアローザーの取付けは室内側を原則とする。<br/>(2) 固定金物となる開閉金物は壁面からの取付け寸法は100mm程度とし、ドアローザーの有無にかかわらず戸受けを設ける。<br/>(3) プレハブ及び鉄骨造の操作レバーの位置は床面から、500mm以下とする。<br/>(4) 扉の把手は原則レバーハンドルとし、握り玉の適用は「建具金物」欄による。<br/>(5) 扉の握り玉、把手の取付け位置は床面から800~1,000mmとし、押板は、100mmとする。<br/>(6) 自動ドアのセンサーは、標準欄による。<br/>(7) 取付距離指定は「備考」欄による。<br/>(8) 下向き以外の建具金物は、「備考」欄による。ただし、既装建具は製造所の指定するものとする。</p>   | <p>(1) ドアローザーの適用は建具配置図(平面図)による。なお、ドアローザーの取付けは室内側を原則とする。<br/>(2) 固定金物となる開閉金物は壁面からの取付け寸法は100mm程度とし、ドアローザーの有無にかかわらず戸受けを設ける。<br/>(3) プレハブ及び鉄骨造の操作レバーの位置は床面から、500mm以下とする。<br/>(4) 扉の把手は原則レバーハンドルとし、握り玉の適用は「建具金物」欄による。<br/>(5) 扉の握り玉、把手の取付け位置は床面から800~1,000mmとし、押板は、100mmとする。<br/>(6) 自動ドアのセンサーは、標準欄による。<br/>(7) 取付距離指定は「備考」欄による。<br/>(8) 下向き以外の建具金物は、「備考」欄による。ただし、既装建具は製造所の指定するものとする。</p> | |
| 外観一般部         | <p>丁番 シリンダー錠(内蔵サムターン)<br/>フロアヒンジ(片自由、ストッパ付き) シリンダー錠(内蔵サムターン)<br/>押棒(引手)(内外共に) ステンレス鋼板 (HL又はNo.2B仕上) (L≧450) 程度<br/>自動ドア(35行×1'1") 引手用ストッパー(内蔵サムターン)</p>   | <p>丁番 シリンダー錠(内蔵サムターン)<br/>フロアヒンジ(片自由、ストッパ付き) シリンダー錠(内蔵サムターン)<br/>押棒(引手)(内外共に) ステンレス鋼板 (HL又はNo.2B仕上) (L≧450) 程度<br/>自動ドア(35行×1'1") 引手用ストッパー(内蔵サムターン)</p>   | |
| 内部一般部         | <p>ビスケットヒンジ シリンダー錠(内蔵サムターン)<br/>洗面器 洗面器<br/>便所、洗面所 ビスケットヒンジ 壁なし<br/>鋼板重量自閉装置 表示・制御装置(ストッパ) ステンレス鋼板止め軸<br/>付引手 表示装置・非常脱出装置・大型サムターン付引き戸受け(ロッド式)<br/>押棒(引手)(内外共に) ステンレス鋼板 (HL又はNo.2B仕上) (L≧450) 程度<br/>補助開閉式防火戸 ビスケットヒンジ(ストッパ付き) ケースハンドル<br/>点検口 輪形ヒンジ 点検口<br/>窓開き金物 押棒(引手)(内外共に) ステンレス鋼板 (HL又はNo.2B仕上) (L≧450) 程度<br/>窓開き金物 クレセント</p>   | <p>ビスケットヒンジ シリンダー錠(内蔵サムターン)<br/>洗面器 洗面器<br/>便所、洗面所 ビスケットヒンジ 壁なし<br/>鋼板重量自閉装置 表示・制御装置(ストッパ) ステンレス鋼板止め軸<br/>付引手 表示装置・非常脱出装置・大型サムターン付引き戸受け(ロッド式)<br/>押棒(引手)(内外共に) ステンレス鋼板 (HL又はNo.2B仕上) (L≧450) 程度<br/>補助開閉式防火戸 ビスケットヒンジ(ストッパ付き) ケースハンドル<br/>点検口 輪形ヒンジ 点検口<br/>窓開き金物 押棒(引手)(内外共に) ステンレス鋼板 (HL又はNo.2B仕上) (L≧450) 程度<br/>窓開き金物 クレセント</p>                                                  | |
| 特殊性能          | <p>性能は○印がついたものを適用し、備考欄による。<br/>(1) 防音ドアセット及び防音サッシの適用性は「Y-1 Y-2 Y-3 Y-4」とする。<br/>(2) 断熱ドアセット及び断熱サッシの断熱性は「H-1 H-2 H-3 H-4 H-5」とする。<br/>(3) 耐震ドアセットの耐力表裏面適用性は「D-1 D-2 D-3」とする。</p>   | <p>性能は○印がついたものを適用し、備考欄による。<br/>(1) 防音ドアセット及び防音サッシの適用性は「Y-1 Y-2 Y-3 Y-4」とする。<br/>(2) 断熱ドアセット及び断熱サッシの断熱性は「H-1 H-2 H-3 H-4 H-5」とする。<br/>(3) 耐震ドアセットの耐力表裏面適用性は「D-1 D-2 D-3」とする。</p>   | |
| 防火戸           | <p>(1) ヒューズ設置、熱感知器、煙感知器との連動は「備考」欄による。<br/>(2) 防火戸の種類は下表により、適用は「防火戸の種類」欄による。</p> <table border="1"> <tr> <th>種類</th><th>性能</th></tr> <tr> <td>特定防火設備(耐火1時間)</td><td>耐火建築物及び準耐火建築物(以下「耐火建築物等」という)の各階において、特定の用途種別以内にと設ける防火設備<br/>1階以上の各階において内側に不燃又は準不燃材料を用いた場合に、特定の用途種別に設ける防火設備<br/>耐火建築物等に於いて用途が異なる部分の相互間に設ける防火設備</td></tr> <tr> <td>防火設備(耐火20分)</td><td>耐火建築物等の外壁に設ける防火設備<br/>防火地域及び準防火地域以外の建築物の外壁に設ける防火設備<br/>1階以上の各階において内側に不燃材料を用いた場合に、特定の用途種別に設ける防火設備<br/>準耐火建築物に形成された壁の開口部に設ける防火設備<br/>木造建築物等に於いて用途が異なる部分の相互間に設ける防火設備</td></tr> </table>   | 種類   | 性能              | 特定防火設備(耐火1時間) | 耐火建築物及び準耐火建築物(以下「耐火建築物等」という)の各階において、特定の用途種別以内にと設ける防火設備<br>1階以上の各階において内側に不燃又は準不燃材料を用いた場合に、特定の用途種別に設ける防火設備<br>耐火建築物等に於いて用途が異なる部分の相互間に設ける防火設備 | 防火設備(耐火20分) | 耐火建築物等の外壁に設ける防火設備<br>防火地域及び準防火地域以外の建築物の外壁に設ける防火設備<br>1階以上の各階において内側に不燃材料を用いた場合に、特定の用途種別に設ける防火設備<br>準耐火建築物に形成された壁の開口部に設ける防火設備<br>木造建築物等に於いて用途が異なる部分の相互間に設ける防火設備 | <p>(1) ヒューズ設置、熱感知器、煙感知器との連動は「備考」欄による。<br/>(2) 防火戸の種類は下表により、適用は「防火戸の種類」欄による。</p> <table border="1"> <tr> <th>種類</th><th>性能</th></tr> <tr> <td>特定</td></tr></table> | 種類       | 性能  | 特定    | |
| 種類            | 性能   | |
| 特定防火設備(耐火1時間) | 耐火建築物及び準耐火建築物(以下「耐火建築物等」という)の各階において、特定の用途種別以内にと設ける防火設備<br>1階以上の各階において内側に不燃又は準不燃材料を用いた場合に、特定の用途種別に設ける防火設備<br>耐火建築物等に於いて用途が異なる部分の相互間に設ける防火設備   | |
| 防火設備(耐火20分)   | 耐火建築物等の外壁に設ける防火設備<br>防火地域及び準防火地域以外の建築物の外壁に設ける防火設備<br>1階以上の各階において内側に不燃材料を用いた場合に、特定の用途種別に設ける防火設備<br>準耐火建築物に形成された壁の開口部に設ける防火設備<br>木造建築物等に於いて用途が異なる部分の相互間に設ける防火設備   | |
| 種類            | 性能   | |
| 特定            | |

| 符 号     | 標準型<br>建具の<br>適用 | 建具形状<br>( ) 内はらんまを示す |         | 数 量 | 寸法 (mm)      |        | 建 具 枠         |       | ガ ラ ス |             | 防火戸<br>の種類 | 建 具 金 物 | 備 考 | 符 号 | 標準型<br>建具の<br>適用 | 建具形状<br>( ) 内はらんまを示す |         | 数 量 | 寸法 (mm)      |        | 建 具 枠         |       | ガ ラ ス |             | 防火戸<br>の種類 | 建 具 金 物 | 備 考 | |
|---|
|         |                  | 形状番号                 | 建 具 分 類 |     | ( ) 内はらんまを示す |        | 枠 見 込<br>(mm) | 枠廻り記号 | 種 類   | 厚 さ<br>(mm) |            |         |     |     |                  | 形状番号                 | 建 具 分 類 |     | ( ) 内はらんまを示す |        | 枠 見 込<br>(mm) | 枠廻り記号 | 種 類   | 厚 さ<br>(mm) | |
|         |                  |                      |         |     | 幅 (W)        | 高さ (H) |               |       |       |             |            |         |     |     |                  |                      |         |     | 幅 (W)        | 高さ (H) |               |       |       |             |            |         |     | 幅 (W) | 高さ (H) | |
| SD<br>1 |                  | A-1                  |         | 1   |              | 700    | 1,100         | |



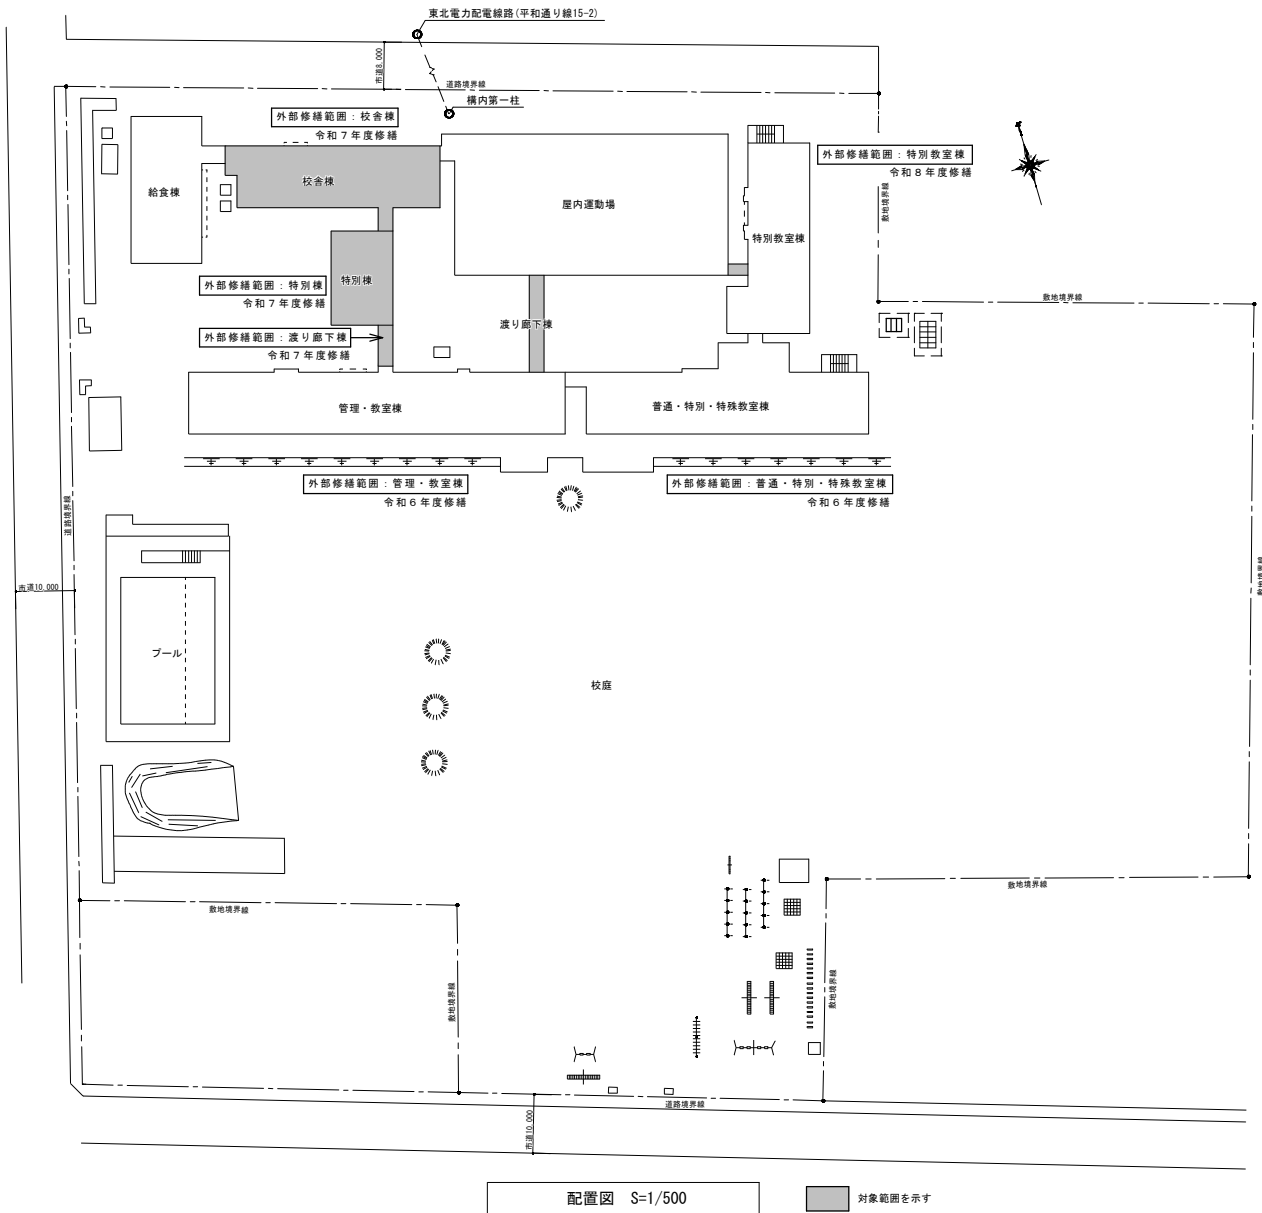


- 工事概要
- ・火災報知設備：自動閉鎖装置（防火戸用）の撤去・更新
  - ・電灯設備：照明器具（外壁設置）の撤去・更新



|    |   |                                                                                     |          |             |                      |           |          |          |   |  |  |               |
|----|---|-------------------------------------------------------------------------------------|----------|-------------|----------------------|-----------|----------|----------|---|--|--|---------------|
| 特記 | ・ |  | 有限<br>会社 | 環 境 計 画 工 房 | 設計年月日<br>R 5 ・ 1 1 ・ | 担当<br>小笠原 | 検図<br>黒澤 | 照査<br>成田 | 修繕名称<br>令和7年度盛岡市立青山小学校校舎安全対策(外壁・屋根等)修繕                                                                         |  |  | 図面番号<br>E — 2 |
|    | ・ |                                                                                     |          |             |                      |           |          |          | 図面名称<br>案内図、配置図                                                                                                |  |  |               |
|    | ・ |                                                                                     |          |             |                      |           |          |          | 縮尺<br>A1 : S=1/500<br>A3 : S=1/1000                                                                            |  |  |               |
|    | ・ |                                                                                     |          |             |                      |           |          |          | 〒020-0121 岩手県盛岡市月丘三丁目16-5 TEL (019) 645-0380<br>一級建築士事務所 岩手県知事登録 第 2808/1068 号<br>一級建築士 建設大臣登録 第 96078 号 濱端 俊一 |  |  |               |



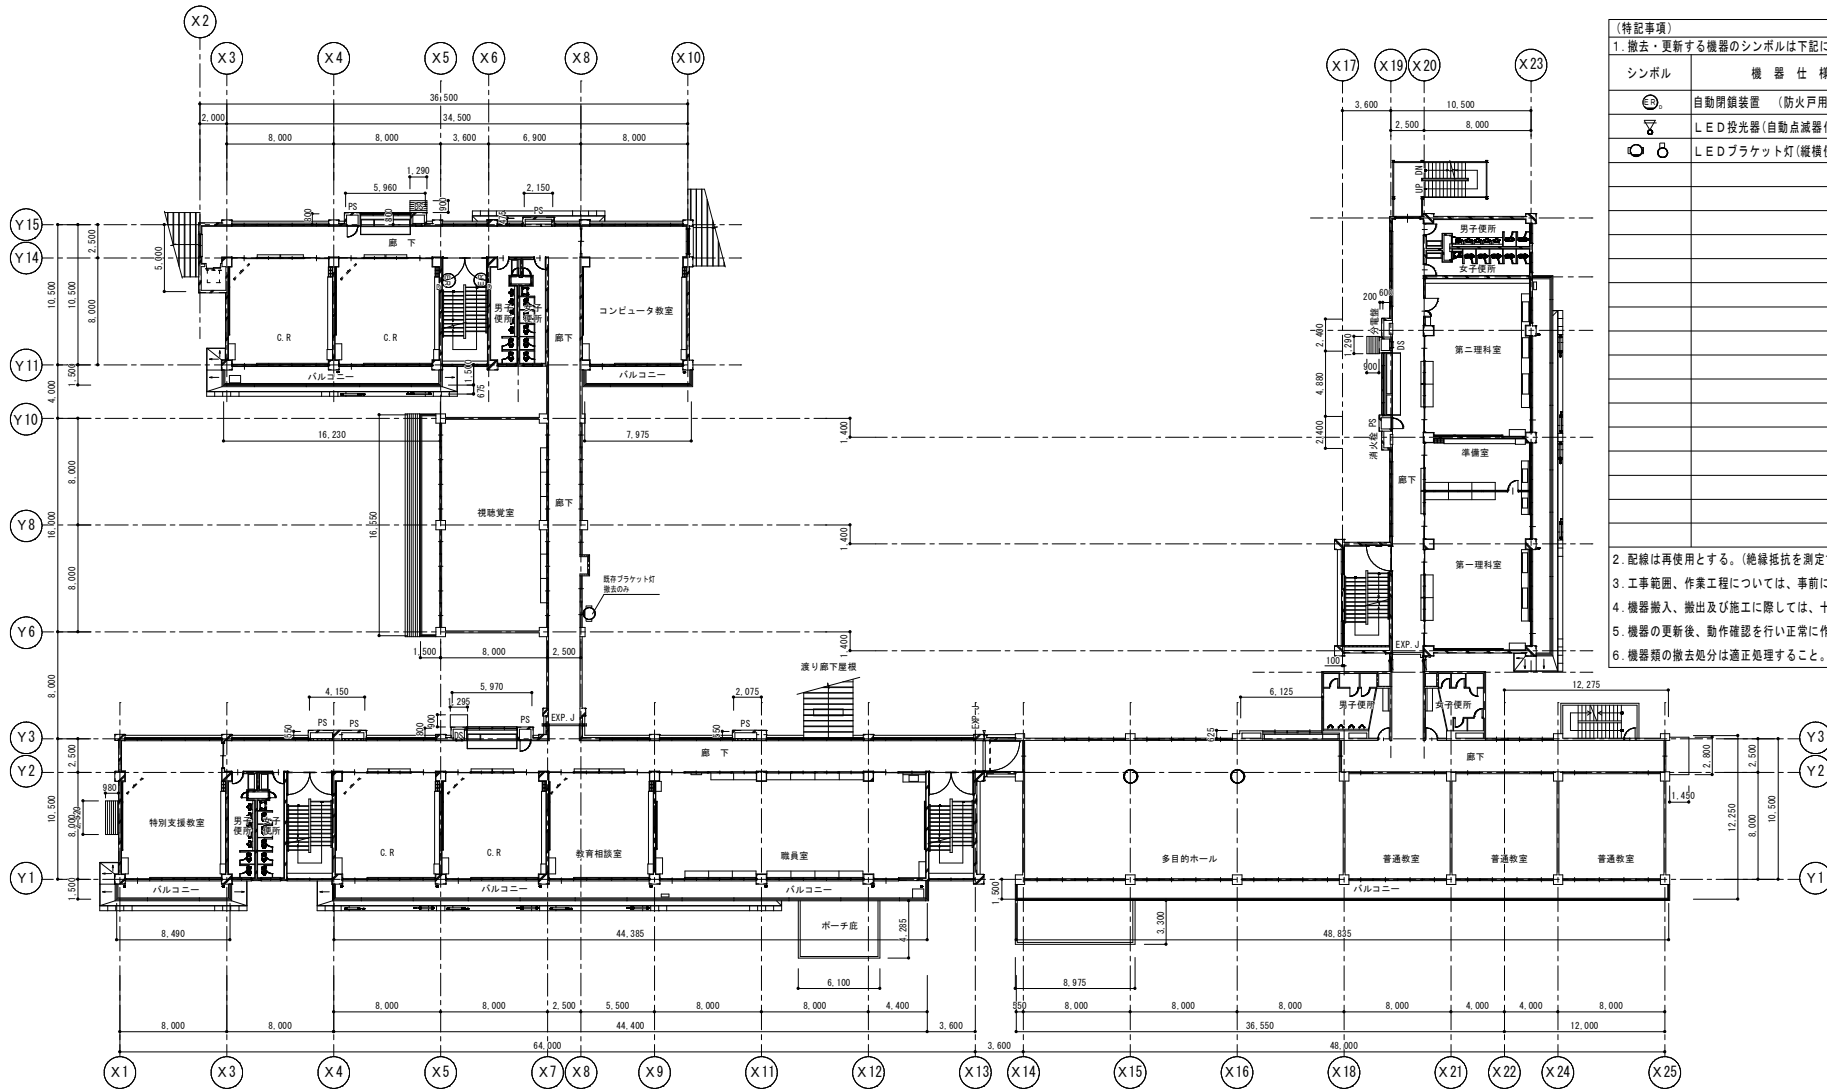

2階平面図 S=1/200

| (特記事項)                                      |                  | 数 量 |     |    |   |
|---------------------------------------------|------------------|-----|-----|----|---|
| 1. 撤去・更新する機器のシンボルは下記による                     |                  | 1階  | 2階  | 3階 | 計 |
| シンボル                                        | 機 器 仕 様          |     |     |    |   |
| ☉                                           | 自動閉鎖装置 (防火戸用)    |     | 2   |    |   |
| ☼                                           | LED投光器 (自動点滅器付き) |     |     |    |   |
| ☼                                           | LEDブラケット灯 (縦横使用) |     | (1) |    |   |
| 2. 配線は再使用とする。(総線抵抗を測定すること)                  |                  |     |     |    |   |
| 3. 工事範囲、作業工程については、事前に施設管理者及び監督員と打合せの上、決定する。 |                  |     |     |    |   |
| 4. 機器搬入、搬出及び施工に際しては、十分な安全対策を行うこと。           |                  |     |     |    |   |
| 5. 機器の更新後、動作確認を行い正常に作動することを確認すること。          |                  |     |     |    |   |
| 6. 機器類の撤去処分は適正処理すること。                       |                  |     |     |    |   |


防火区画貫通処理 (25)

|    |   |
|----|---|
| 特記 | ・ |
|    | ・ |
|    | ・ |
|    | ・ |



有限 環 境 計 画 工 房  
会社  
〒702-0121 愛媛県新居町三丁目14-5 TEL (019) 645-0380  
一級建築士事務所 助手兼知事登録 第カ(2808)1068号  
一級建築士 建設大臣登録 第96078号 濱端 俊一

|                           |           |          |          |                                         |               |
|---------------------------|-----------|----------|----------|-----------------------------------------|---------------|
| 設計年月日<br>R5・11・           | 担当<br>小笠原 | 校図<br>黒澤 | 照査<br>成田 | 修繕名称<br>令和7年度愛媛県市立青山小学校校舎安全対策(外壁・屋根等)修繕 | 図面番号<br>E — 4 |
| 図面名称<br>火災報知設備・電灯設備 2階平面図 |           |          |          | 縮尺<br>A1 : S=1/200<br>A2 : S=1/400      |               |

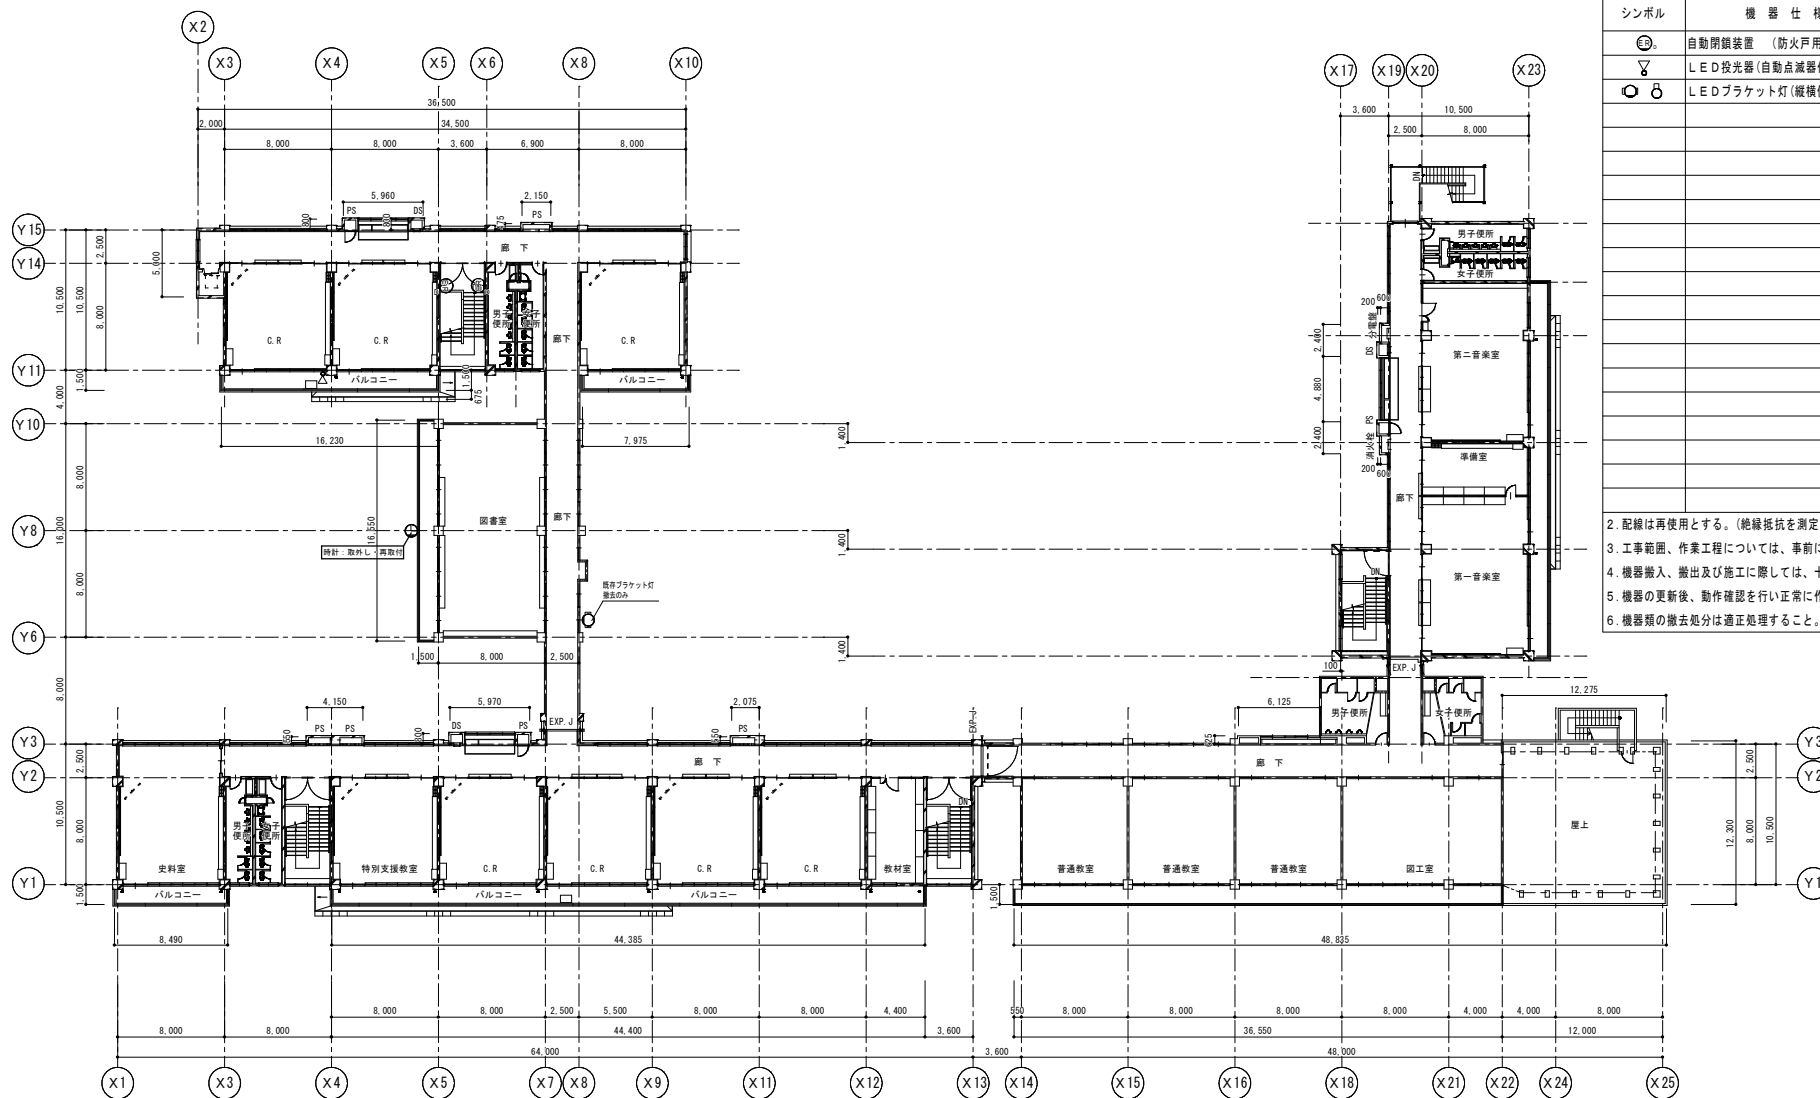

3 階平面図 S=1/200

[illegible]

