


平面図	縮尺	1/600	学校名	松園小学校	調査番号	(都道府県)	(市町村)	(学 校)	整理番号	326
		0 5 10 15 20m				03	201	0043		

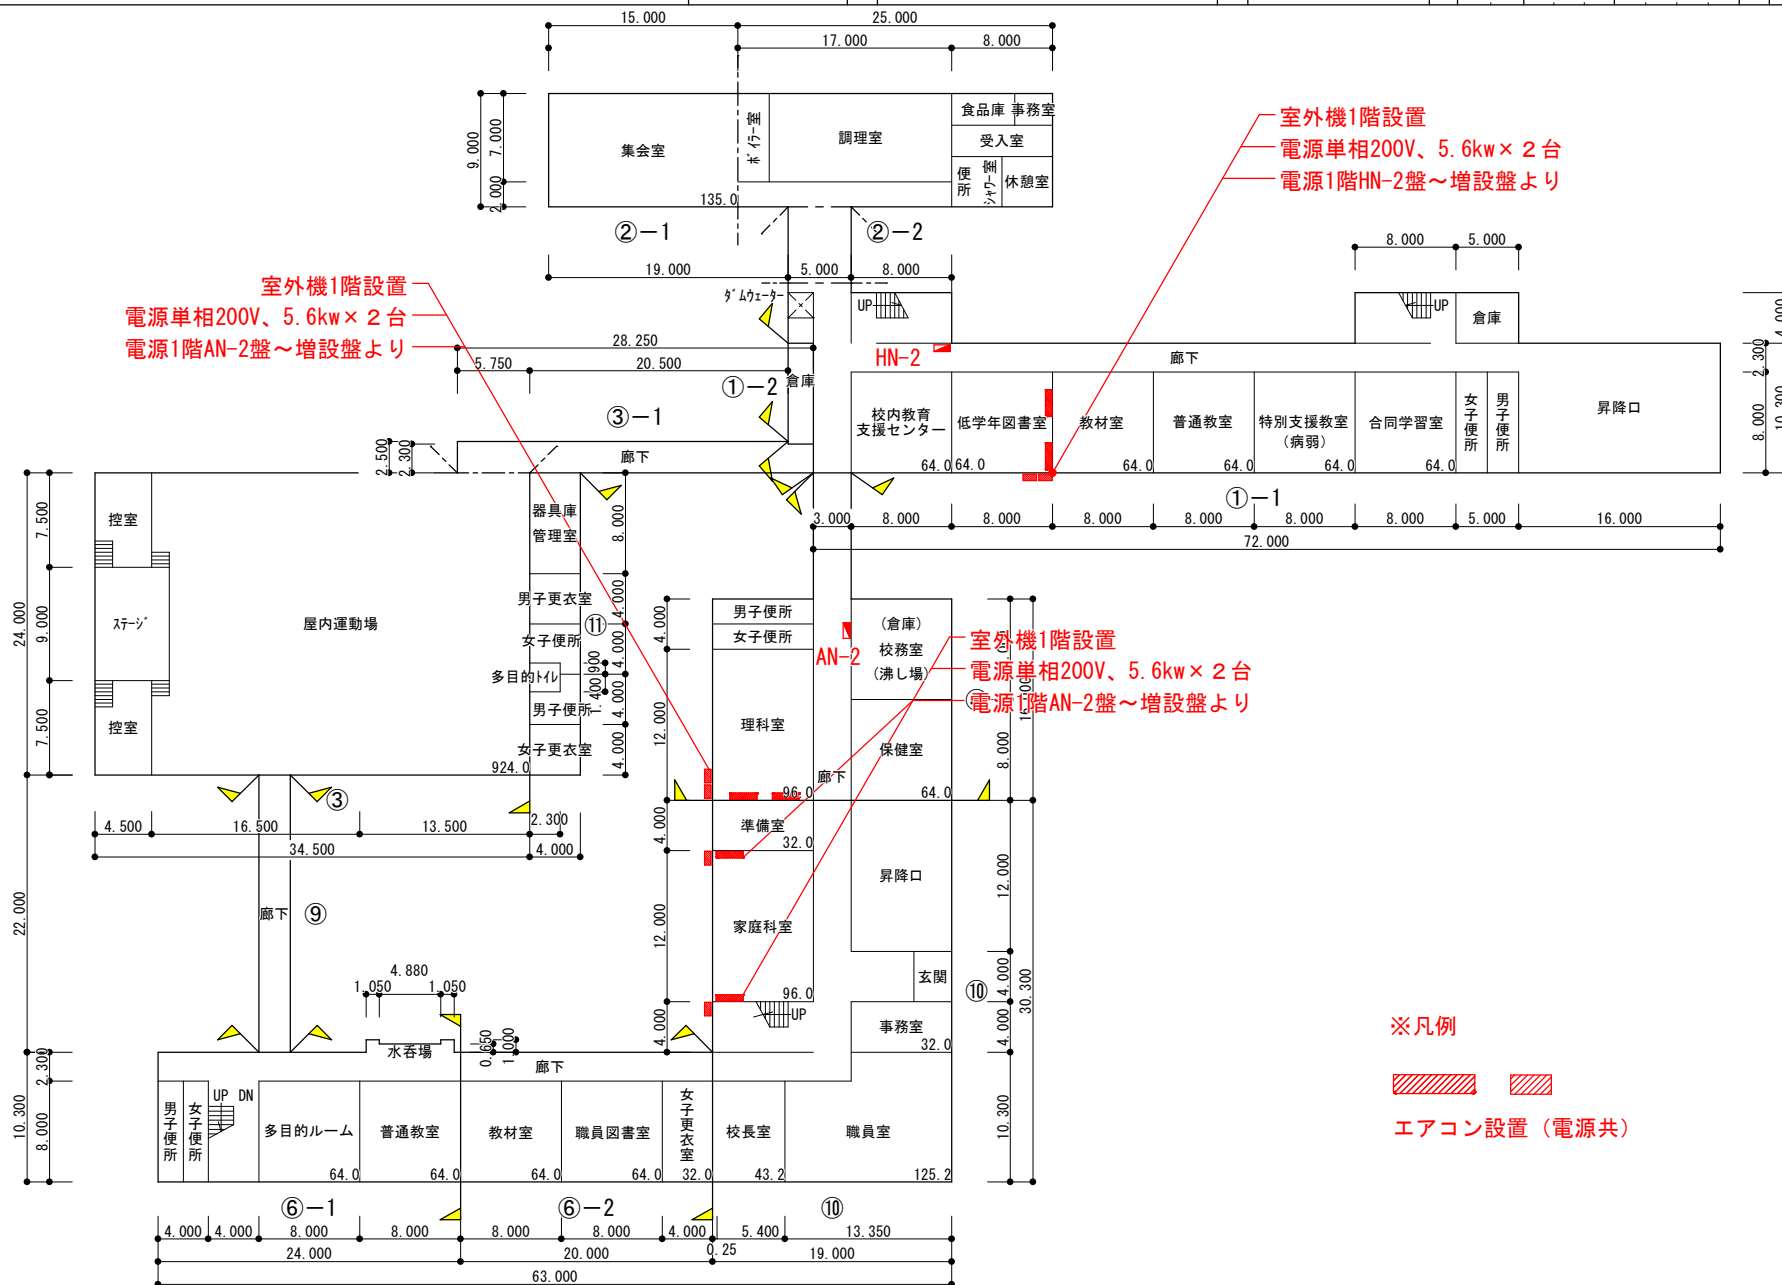

1 階 平 面 図

平面図	縮尺	1/600 0 5 10 15 20m	学校名	松園小学校	調査番号	(都道府県) 03	(市町村) 201	(学 校) 0043	整理番号	326
-----	----	------------------------	-----	-------	------	--------------	--------------	---------------	------	-----

