

(仮称)乙部地区コミュニティ

消防センター建設

(建築主体)工事

図面番号	図 面 内 容	縮 尺
A-1	タイトル	
A-2	特記仕様書(1)	
A-3	特記仕様書(2)	
A-4	外部仕上表	
A-5	内部仕上表	
A-6	面積計算表 案内図	1/200
A-7	配置図 平面図	1/100
A-8	立面図	1/100
A-9	断面図	1/100
A-10	平面詳細図(1)	1/30
A-11	平面詳細図(2)	1/30
A-12	平面詳細図(3)	1/30
A-13	平面詳細図(4)	1/30
A-14	矩計図(1)	1/30
A-15	矩計図(2)	1/30
A-16	矩計図(3)	1/30
A-17	天井伏図	1/100
A-18	屋根伏図	1/100
A-19	建具配置図 換気・排煙計算表	1/100
A-20	建具表(1)	1/50
A-21	建具表(2)	1/50
A-22	建具表(3)	1/50
A-23	展開図(1)	1/50
A-24	展開図(2)	1/50
A-25	展開図(3)	1/50
A-26	展開図(4)	1/50
A-27	展開図(5)	1/50

[illegible]

年 度	施設番号	工事名称	検 収	1級建築士事務所 登録第023号 [岩手県] 社団法人 岩手県公共建築設計監理協会 盛岡市中央通一丁目4番7号 TEL 019-623-3681 FAX 019-623-3647	検 図	担 当 設 計 事 務 所	〒020-0011 岩手県盛岡市三ツ町二丁目5-7 TEL 019-662-3533 FAX 019-662-3534 IMK 千葉一級建築設計事務所 一級建築士登録第65354号 千葉 音次	設 計 者	検 図	製 図	設計年月	工事種別	工事区分	図面内容	縮尺	図面番号
10	E22-1101 03-4115	(仮称)乙部地区コミュニティ 消防センター建設(建築主体)工事									平成10年8月	工事種別 工事区分		タイトル		A-27 枚数 A-1

Architectural specification form for fire and disaster prevention construction. The form is organized into columns for different building components and materials, with rows for specific items and their specifications. It includes sections for general information, material specifications, and a final summary section.

13 屋根及びとい工事

① 長尺亜鉛鉄板ふき

② 保証書

③ といの掃除口

④ ルーフドレン

14 金属工事

① 軽量鉄骨天井下地

② 軽量鉄骨壁下地

③ 手すり及びびラップ

④ 金属成形板張り

⑤ インサート

⑥ アルミニウム製窓木

15 左官工事

① 防火材料など

② 材料

③ セルフレッシング材

④ 仕上塗材仕上げ

⑤ ロックウール吹付け

16 建具工事

① アルミニウム製建具

② 断戸

③ 断熱建具

④ 断熱建具

⑤ ステンレス製建具

⑥ 自動ドア開閉装置

⑦ 鍵

⑧ ガラス

⑨ ガラスとめ材

⑩ 重量シャッター

17 塗装工事

① 防火材料

② コンクリート打放し

③ マスチック塗材塗り

④ 床用塗料塗り

⑤ 塗装業者

⑥ 塗料の保管

18 内装工事

① ビニル床シート

② ビニル床タイル

③ ビニル床タイル

④ 弾性ウレタン樹脂塗り床材

⑤ エポキシ樹脂塗り床材

⑥ 石こうボード及びその他のボード張り

19 舗装工事

① 遮断層及び凍上抑制層

② 遮土材料

③ 路床土の支持力

④ 路床土の試験

⑤ 路床土の試験

⑥ 路床土の試験

⑦ 路床土の試験

⑧ 路床土の試験

⑨ 路床土の試験

⑩ 路床土の試験

20 排水工事

① 排水主管

② 排水主管及び溝ふた

③ 排水主管及び溝ふた

④ 排水主管及び溝ふた

⑤ 排水主管及び溝ふた

⑥ 排水主管及び溝ふた

⑦ 排水主管及び溝ふた

⑧ 排水主管及び溝ふた

⑨ 排水主管及び溝ふた

⑩ 排水主管及び溝ふた

21 植栽工事

① 植栽基盤の工法

② 支柱

③ 支柱

④ 支柱

⑤ 支柱

⑥ 支柱

⑦ 支柱

⑧ 支柱

⑨ 支柱

⑩ 支柱

22 ウォール紙工事

① 性

② 性

③ 性

④ 性

⑤ 性

⑥ 性

⑦ 性

⑧ 性

⑨ 性

⑩ 性

23 雑工事

① カートン

② カートン

③ カートン

④ カートン

⑤ カートン

⑥ カートン

⑦ カートン

⑧ カートン

⑨ カートン

⑩ カートン

外部仕上表					
場 所	仕 上		備 考		
屋 根	長尺カラートタンφ0.4m/m横葺き アスファルトルーフィング 940 本毛セメント板φ25m/m張り		破風、鼻隠し：木板φ25m/m下地カラートタンφ0.4m/m包み 軒樋、豎樋：φ0.8m/mカラートタン加工 富士山型雪止め 1列18×2段=36個 16,200÷@900 アングル型雪止め(L-40×40×3 亜鉛メッキ品) 2段		
外 壁	高強度セメント中空押出成形板(φ)15.0m/m横張り(金具止めタイプ) AP(2) 出隅：外壁共材既製品 アスファルトフェルト 650 一部硬質木片セメント板φ12.0m/m張り下地アクリル系改付タイル		妻換気孔：カラーアルミガラリ防虫アミ付 見切縁：既製品 施設名文字：アルアルφ0.5m/m箱文字 100×120 16文字		
軒 天	軽量鉄骨天井下地 (LGS) 25型 ポリウレタン断熱材φ6.0m/m目透し張り V.P.スチロール				
建 具	アルミサッシ、アルミフロント、アルミドア(カラー) オーバースライダー				
地 中 木	鉄筋コンクリート基礎、立上り壁 ベニヤ型枠打放し補修の上防塵塗装(色付)				
大 走 り	鉄筋コンクリート 緑石布 インターロッキングブロック(98×198) 一部磁器質タイル貼り100角				
前 面 駐 車 ス ペ ース	地先ブロック(120×120)据付 アスファルト舗装 U型側溝SU240, U150(グレーチング、落蓋付)		フェンス：既製スチールフェンス(コルMF-1F型同等品)H=1,200 一部既存フェンス解体 ブランコ移設 ※スターゲス(一ヶ所新設)		
ホ ー ス 乾 燥 塔	既存ホース乾燥塔(既存消防屯所)を移設し 基礎新設、ホース巻上装置増設、タラップ落下防止柵補強、アンカー補強塗装を行う				



年 度	施設番号	工 事 名 称	検 収	1級建築士事務所 登録第023号 (岩手県) 岩手県岩手県公共建築設計監理協会 盛岡市中央通一丁目4番7号 TEL 019-623-3681 FAX 019-623-3647	検 図	担 当 設 計 事 務 所	〒020-0011 岩手県盛岡市三ツ町二丁目5-7 TEL 019-822-3533 FAX 019-822-3534 IMK 千葉一級建築設計事務所 一級建築士登録第65354号 千葉 音次	設 計 者	検 図	製 図	設計年月 平成10年8月	工事種別 工事区分	図面内容 外部仕上表	縮尺 1/100	図面番号 A-27 枚数 A-4	
10	E22-1131 03-4115	(仮称)乙部地区コミュニティ 消防センター建設(建築主体)工事														




内部仕上表

部屋名称	床	巾 木		壁	天 井		廻 縁	備 考
	仕 上	仕 上	H	仕 上	仕 上	CH		
玄 関	鉄筋コンクリート土間スラブ モルタル木目押え 磁器質タイル貼り100×100	テラゾーブロック H=100	100	LGS下地 石膏ボード ①12.5m/㎡下地 ビニールクロス貼り	軽天下地 (LGS19型) 化粧石膏ボード ①9.5m/㎡張り (910×450)	2800	プラスチック	上り框: テラゾーブロック 100×100 下駄箱2カ所、傘立て (ステンレス加工) スロープ: 長尺ビニールシート (カスリ)
ホール・ローカ	鉄筋コンクリート土間スラブ 一発金目押え 直貼りフロアの4.0m/㎡張り	木製巾木 O.P. (3) H=100	100	同 上 同 上 同 上	同 上 同 上 一部石膏ボード ①9.5m/㎡張り (910×910) ビニールクロス貼り	2700	プラスチック	研修室出入り口式台: ヤニ松合板 名札掛け: ①JIS規格合板 ④4.0m/㎡ 上り框: テラゾーブロック 100×100 枠 25×20: O.P. (3) 名札掛け用フック 180ヶ 名称文字 アクリル板切抜き文字
勝手口	同 上 モルタル木目押え 磁器質タイル貼り100×100	テラゾーブロック H=150		同 上 同 上 同 上	同 上 同 上	2850	プラスチック	上り框: テラゾーブロック 150×50
物 入 (1) (2)	同 上 一発金目押え 直貼りフロアの4.0m/㎡張り	雑巾摺り		同 上 同 上	同 上 石膏ボード ①9.5m/㎡張り (910×450)	2400	プラスチック	中欄木製軸組テラゾーブロック ①12.0m/㎡張り
防災資機材置場	同 上 同 上 セメント系硬化材カラー仕上	モルタル金目押え	250	同 上 フレキシブルボード ①6.0m/㎡目透かし張り V.P. (2)	同 上 フレキシブルボード ①6.0m/㎡目透かし張り V.P. (2)	3300	プラスチック	木製戸棚 (内部O.P. (3))
物 入 (3)	同 上 一発金目押え	モルタル金目押え	250	LGS下地 石膏ボード ①12.5m/㎡下地 V.P. (2)	同 上 同 上 同 上	2500	プラスチック	中欄木製軸組テラゾー合板 ①5.5m/㎡, 床欄木製スラブ
炊出訓練室	同 上 同 上 長尺ビニールシート ①2.5m/㎡張り	ソリ巾木 H=100	100	LGS下地 石膏ボード ①12.5m/㎡下地 ビニールクロス貼り 一部100m/㎡角耐凍割性タイル貼り	軽天下地 (LGS19型) 化粧石膏ボード ①9.5m/㎡張り (910×450)	2700	プラスチック	ステンレス流し台 (1650) ステンレス調理台 (600) ステンレスガス台 (750) 収納戸棚 室名札: ステンレス枠アクリル板 (既製品) ×2 雑品戸棚: ポリエステル合板フラッシュ ガスコンロ、ゴトク
会 議 室	同 上 和室用科学床下地材 ①50の上科学295 ①55敷込み 一部転がし床組の上ラフフロア ①12.0m/㎡張り	畳寄せ		同 上 同 上 ビニールクロス貼り (和室用)	同 上 石膏ボード ①9.5m/㎡張り ビニールクロス貼り	3000	木製	押入 板の間 暖房機置物 室名札: ステンレス枠アクリル板 (既製品)
研修室1	同 上 同 上 同 上	畳寄せ		同 上 同 上 同 上	同 上 同 上 同 上	3000	木製	床の間: 床板、床柱、床框、落掛一式既製品 室名札: ステンレス枠アクリル板 (既製品) 飾り戸棚: 木下地加工 押入 暖房機置物 スライディングウォール ロールスクリーン W=3048, H=2286
研修室2	同 上 同 上 同 上	畳寄せ		同 上 同 上 同 上	同 上 同 上 同 上	3000	木製	暖房機置物 スライディングウォール 室名札: ステンレス枠アクリル板 (既製品)
押 入 (共 通)	同 上 一部転がし床組の上ラフ合板 ①12.0m/㎡張り	雑巾摺り		LGS下地 石膏ボード ①12.5m/㎡	同 上 石膏ボード ①9.5m/㎡張り (910×910)	2400	木製	中欄木製軸組ラワン合板 ①5.5m/㎡張り 2段
身障者用トイレ	同 上 一発金目押え 長尺ビニールシート ①2.5m/㎡張り			LGS下地 耐水石膏ボード ①12.5m/㎡下地 100m/㎡角耐凍割性タイル貼り	同 上 フレキシブルボード ①6.0m/㎡目透かし張り V.P. スチツプル	2400	プラスチック	身障者用ステンレス手摺り 室名札: ステンレス枠アクリル板 (既製品) 床下点検口 600° アルミ既製品
男子トイレ	同 上 一部 モルタル金目下地 モルタル木目押え下地 同 上 50m/㎡角ジキタイル貼り			同 上 同 上 同 上	同 上 同 上	2450	プラスチック	トイレブース: ポリエステル合板フラッシュ (取付金物ステンレス) 室名札: ステンレス枠アクリル板 (既製品) 床下点検口 600° アルミ既製品
女子トイレ	同 上 同 上 長尺ビニールシート ①2.5m/㎡			同 上 同 上 同 上	同 上 同 上	2450	プラスチック	トイレブース: ポリエステル合板フラッシュ (取付金物ステンレス) 掃除用具入: ポリエステル合板フラッシュ加工 室名札: ステンレス枠アクリル板 (既製品)


年 度	施設番号	工事名称	検 収	図 面	設 計	設 計 者	検 収	製 図	設計年月	工 種 別	工 事 分	図面内容	縮 尺	図 面 番 号
10	E22-1101 03-4115	(仮称) 乙部地区コミュニティ 消防センター建設 (建築主体) 工事		1級建築士事務所 登録第023号 [岩手県] 岩手県公共建築設計監理協会 盛岡市中央通一丁目4番7号 TEL 019-623-3681 FAX 623-3647	担 当 設 計 事 務 所	〒020-0011 岩手県盛岡市三ツ町二丁目5-7 TEL 019-662-3633 FAX 019-662-3634 IMK 千葉一級建築設計事務所 一級建築士登録第65354号 千葉 音次			平成10年8月			内部仕上表		A-27 A-5

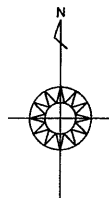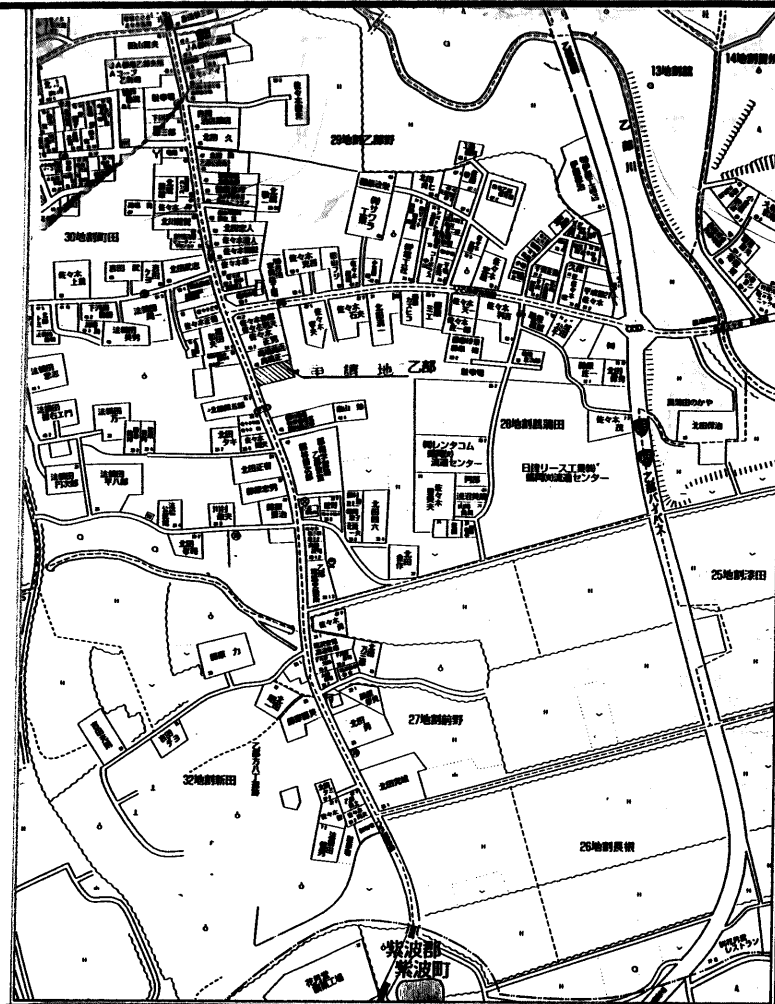


案内図

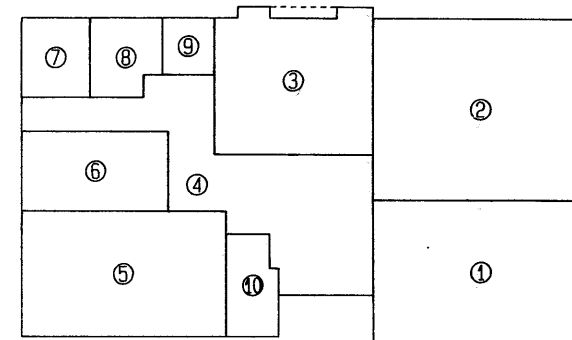

床面積表<1階>		
形状	計算式	面積
① 領域		47.728
② 領域		60.628
③ 領域		35.230
④ 領域		47.464
⑤ 矩形	8.10×4.95	40.095
⑥ 矩形	5.85×3.15	18.427
⑦ 矩形	2.70×3.15	8.505
⑧ 領域		8.547
⑨ 矩形	2.02×2.25	4.545
⑩ 領域		8.015
面積	計(m ²)	279.18
	(坪)	84.45

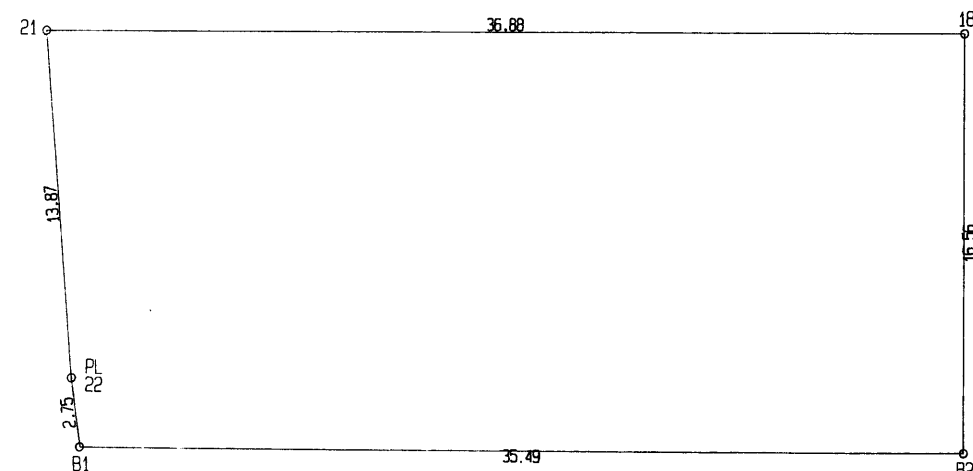


トータル面積表		
	m ² (坪)	
敷地面積	600.04	(181.39)
建築面積	232.32	(69.42)
床面積 1階	279.18	(84.45)
延床面積	279.18	(84.45)
建ぺい率		46.5%
容積率	(279.18/600.04)	46.5%

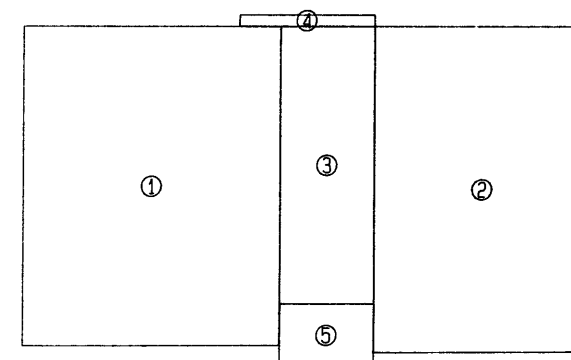

建築面積表		
形状	計算式	面積
① 矩形	10.20×12.60	128.520
② 矩形	8.60×12.90	110.940
③ 矩形	3.75×10.96	41.100
④ 矩形	5.40×0.45	2.430
⑤ 矩形	3.75×2.49	9.337
面積	計(m ²)	292.327
	(坪)	88.428


地番	敷地			
NO	X ⁿ	Y ⁿ	X ⁿ ・(Y ⁿ⁺¹ -Y ⁿ⁻¹)	距離
21	-43881.155	31727.468	-1352153.910170	13.87
18	-43871.276	31763.003	-1753534.901720	36.88
B2	-43887.229	31767.438	1305820.611666	16.56
B1	-43896.733	31733.249	1547315.941517	35.49
22	-43894.197	31732.189	253752.352857	2.75
合計			1200.094150	
合計面積			600.0470750	
地積			600.04	

年度 10	施設番号 E22-1101 03-4115	工事名称 (仮称) 乙部地区コミュニティ 消防センター建設(建築主体) 工事	検収 1級建築士事務所 登録第023号 (岩手県) 岩手県公共建築設計監理協会 盛岡市中央通一丁目4番7号 TEL 019-623-3681 FAX 019-623-3547	図 担当 設計 事務所 〒030-0011 岩手県盛岡市三ツ町二丁目5-7 TEL 019-662-3533 FAX 019-662-3534 IMK 千葉一級建築設計事務所 一級建築士登録第66354号 千葉 吉次	設計者 検図 製図 設計年月 平成10年8月	図面内容 面積計算表 案内図	縮尺 1/200	図面番号 A-27 A-6
----------	-----------------------------	--	---	--	------------------------------------	----------------------	-------------	---------------------

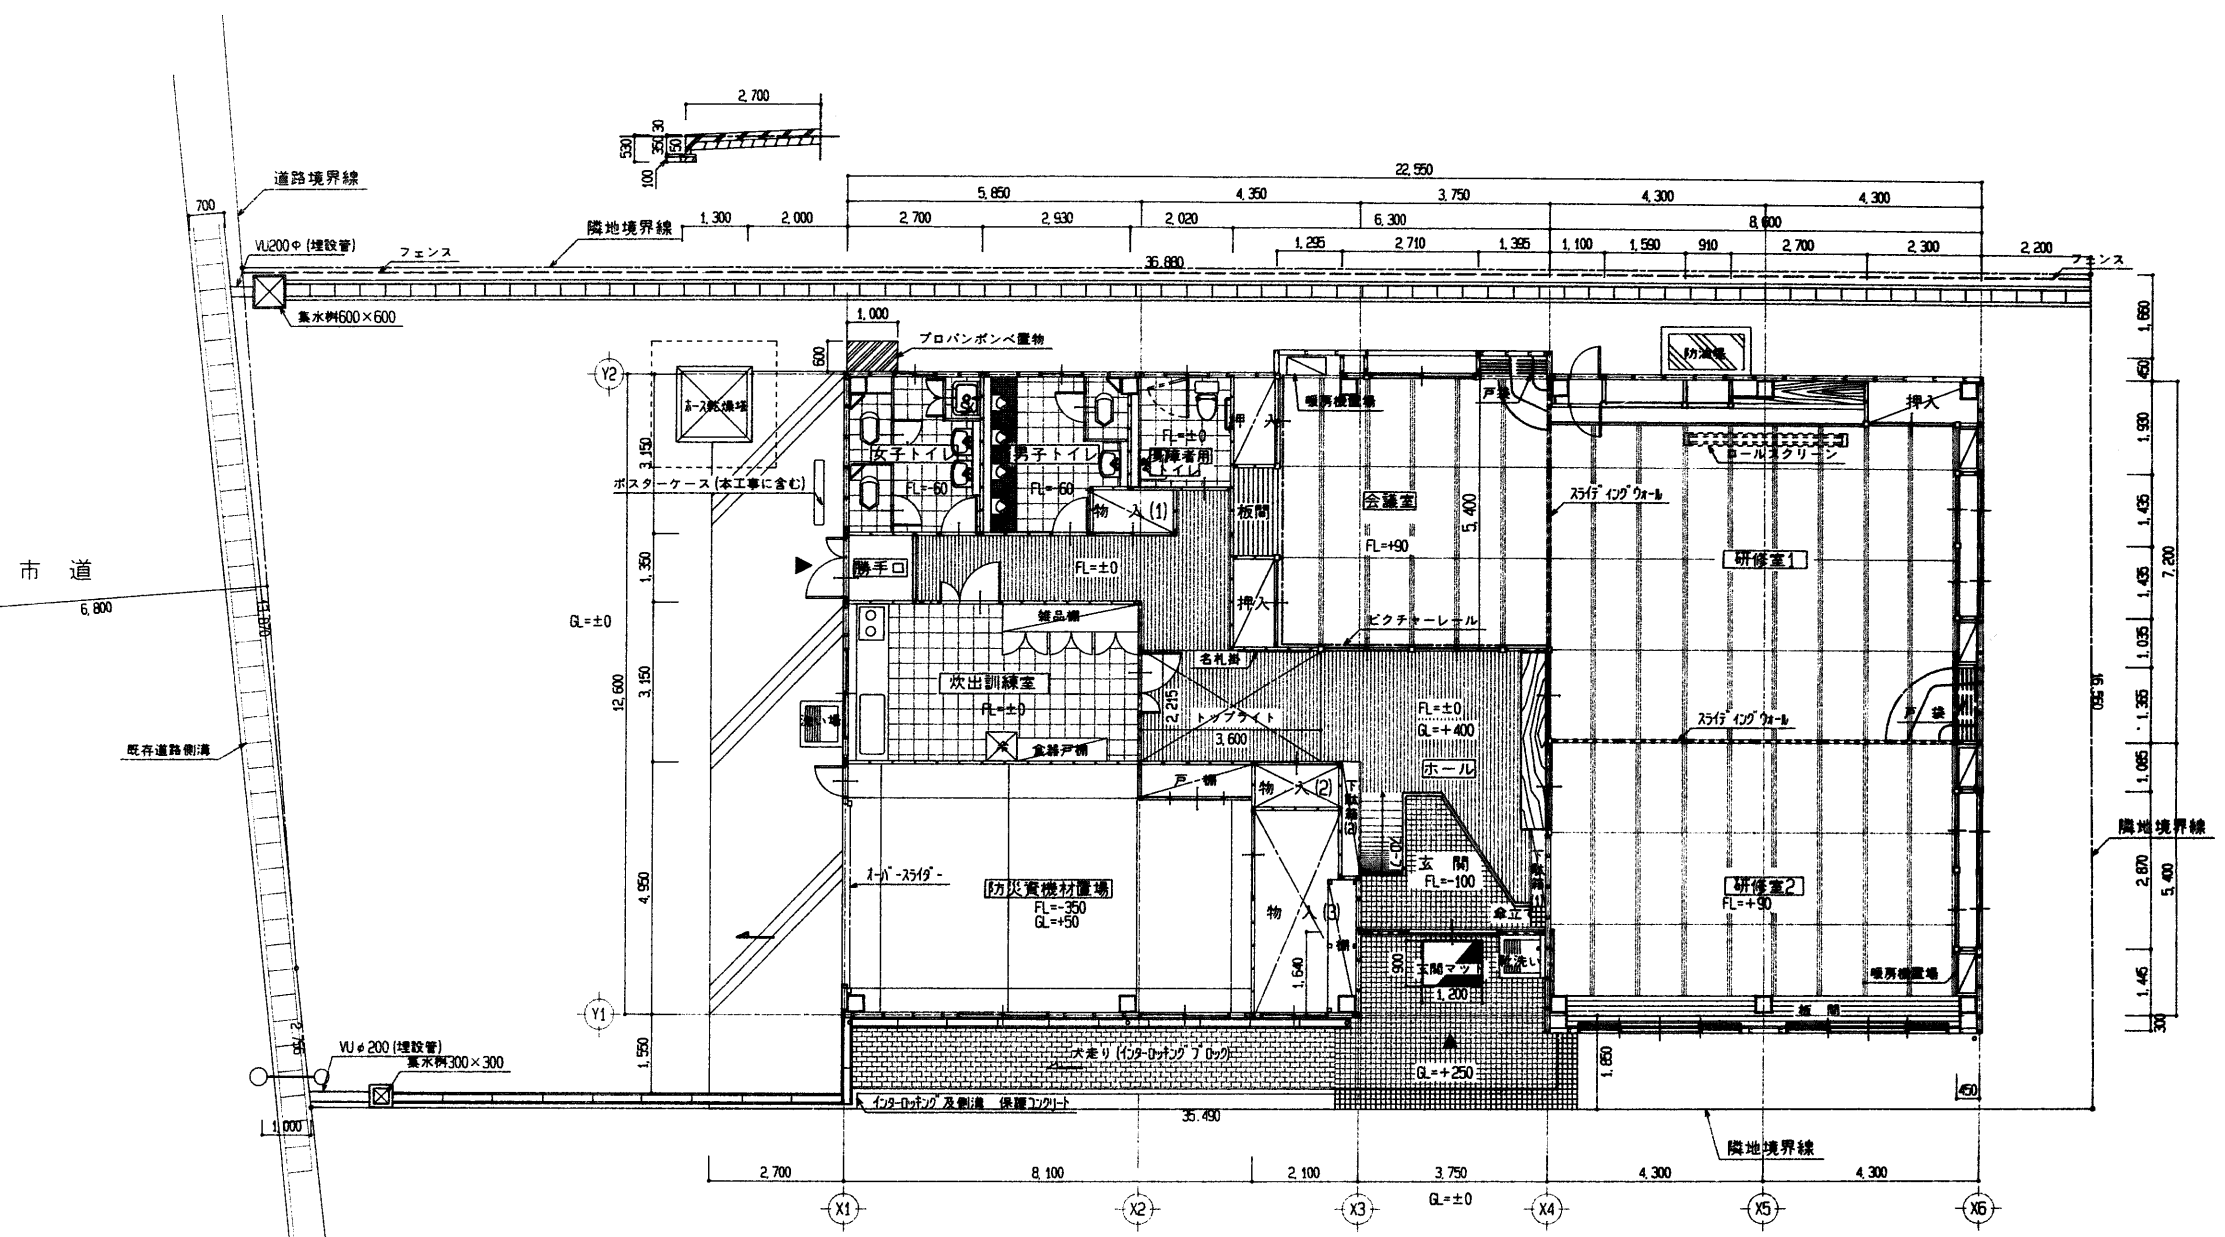


1階 平面図 S: 1/100

部屋名	面積 m ²
会議室	35.230
玄関 1-5	47.464
研修室1	60.628
研修室2	47.728
防災資機材置場	40.095
身障者用トイレ	4.545
男子トイレ	8.547
女子トイレ	8.505
火出訓練室	18.427
物入 (3)	8.015
合計	279.18

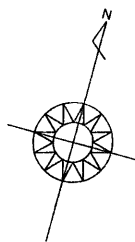


年度 10	施設番号 E22-1101 03-4115	工事名称 (仮称) 乙部地区コミュニティ 消防センター建設 (建築主体) 工事	検査 1級建築士事務所 登録第023号 (岩手県) 岩手県公共建築設計監理協会 盛岡市中央通り一丁目4番7号 TEL 019-623-3681 FAX 019-623-3647	設計 岩手県盛岡市三ツ町二丁目5-7 TEL 019-652-5533 FAX 019-652-5534 IMK 千葉一級建築設計事務所 一級建築士登録第65364号 千葉 音次	設計者 検査 製図	設計年月 平成10年8月	工事 工事区分	図面内容 配置図・平面図	縮尺 1/100	図面 番号 A-27 A-7
----------	-----------------------------	---	--	--	-----------------	-----------------	------------	-----------------	-------------	-------------------------




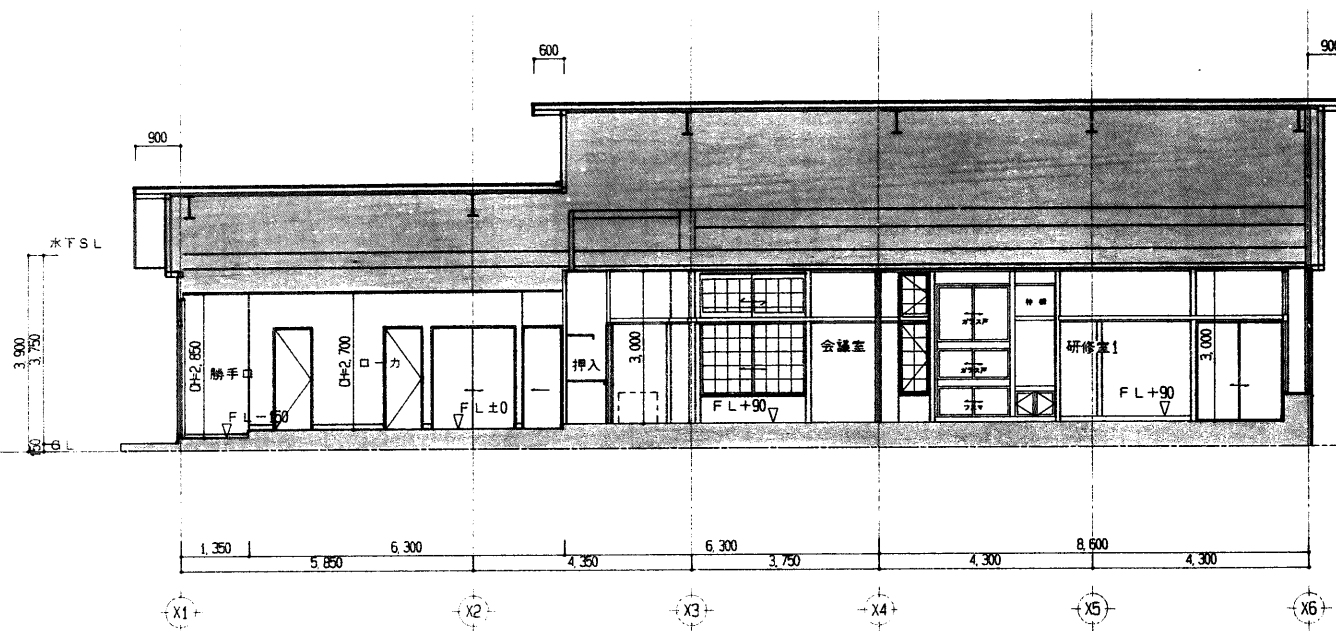

1面 断面図 S: 1/100

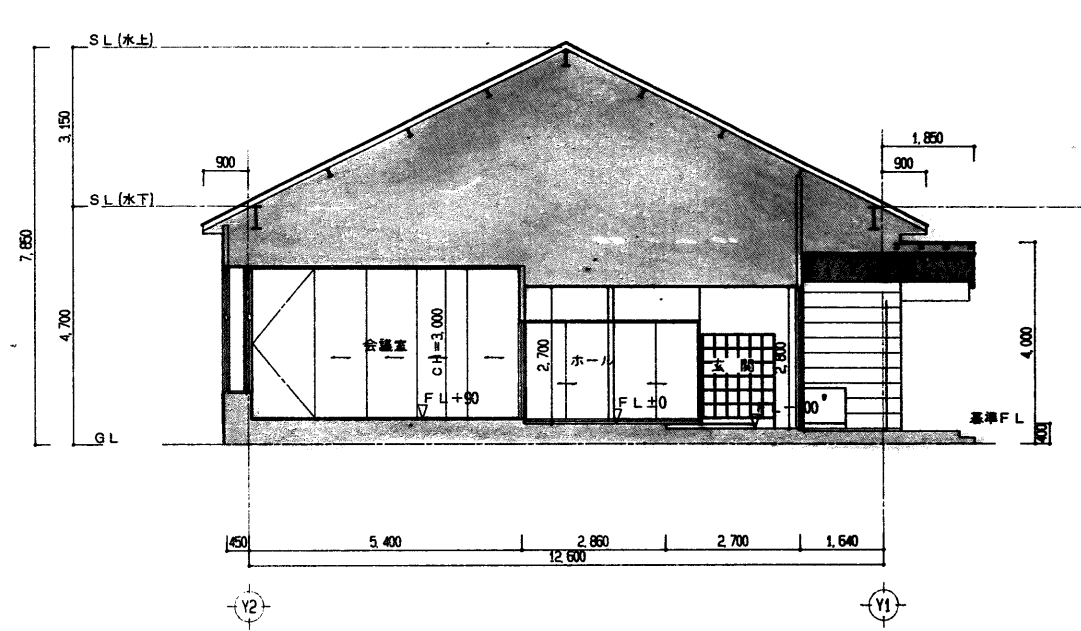



2面 断面図 S: 1/100

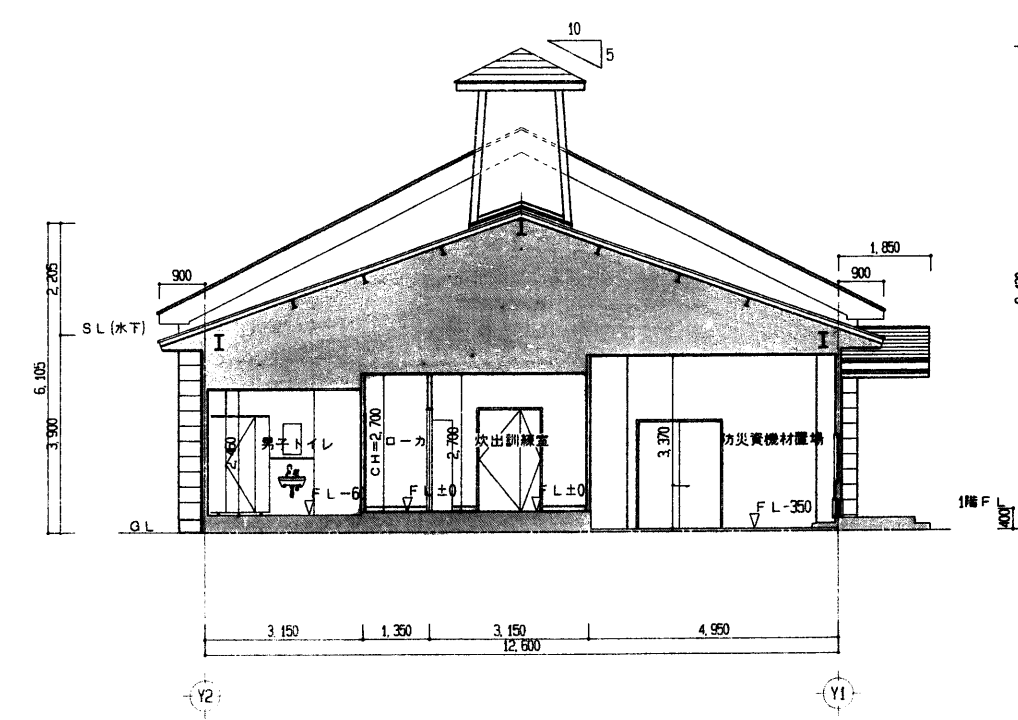

4面 断面図 S: 1/100


年度 10	施設番号 E22-1101 03-4115	工事名称 (仮称) 乙部地区コミュニティ 消防センター建設(建築主体) 工事	検収 []	1級建築士事務所 登録第023号 (岩手県) 岩手県公共建築設計監理協会 盛岡市中央通り一丁目4番7号 TEL 019-623-3681 FAX 623-3647	検図 []	担当 設計 事務所 〒020-0011 岩手県盛岡市三ツ町二丁目5-7 TEL 019-662-3533 FAX 019-662-3534 千葉一級建築設計事務所 一級建築士登録第65354号 千葉 音次	設計者 []	検図 []	製図 []	設計年月 平成10年8月	工事種別 []	図面内容 断面図	縮尺 1/100	図面番号 A-27 A-9
----------	-----------------------------	--	-----------	--	-----------	---	------------	-----------	-----------	-----------------	-------------	-------------	-------------	---------------------

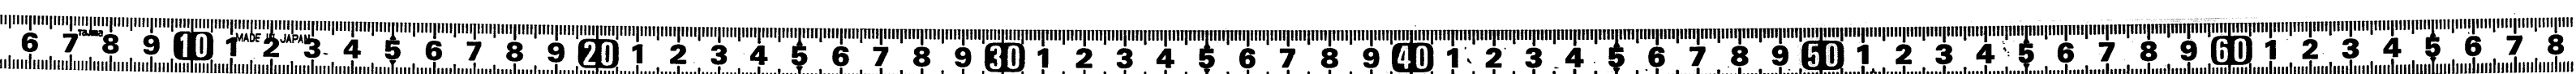

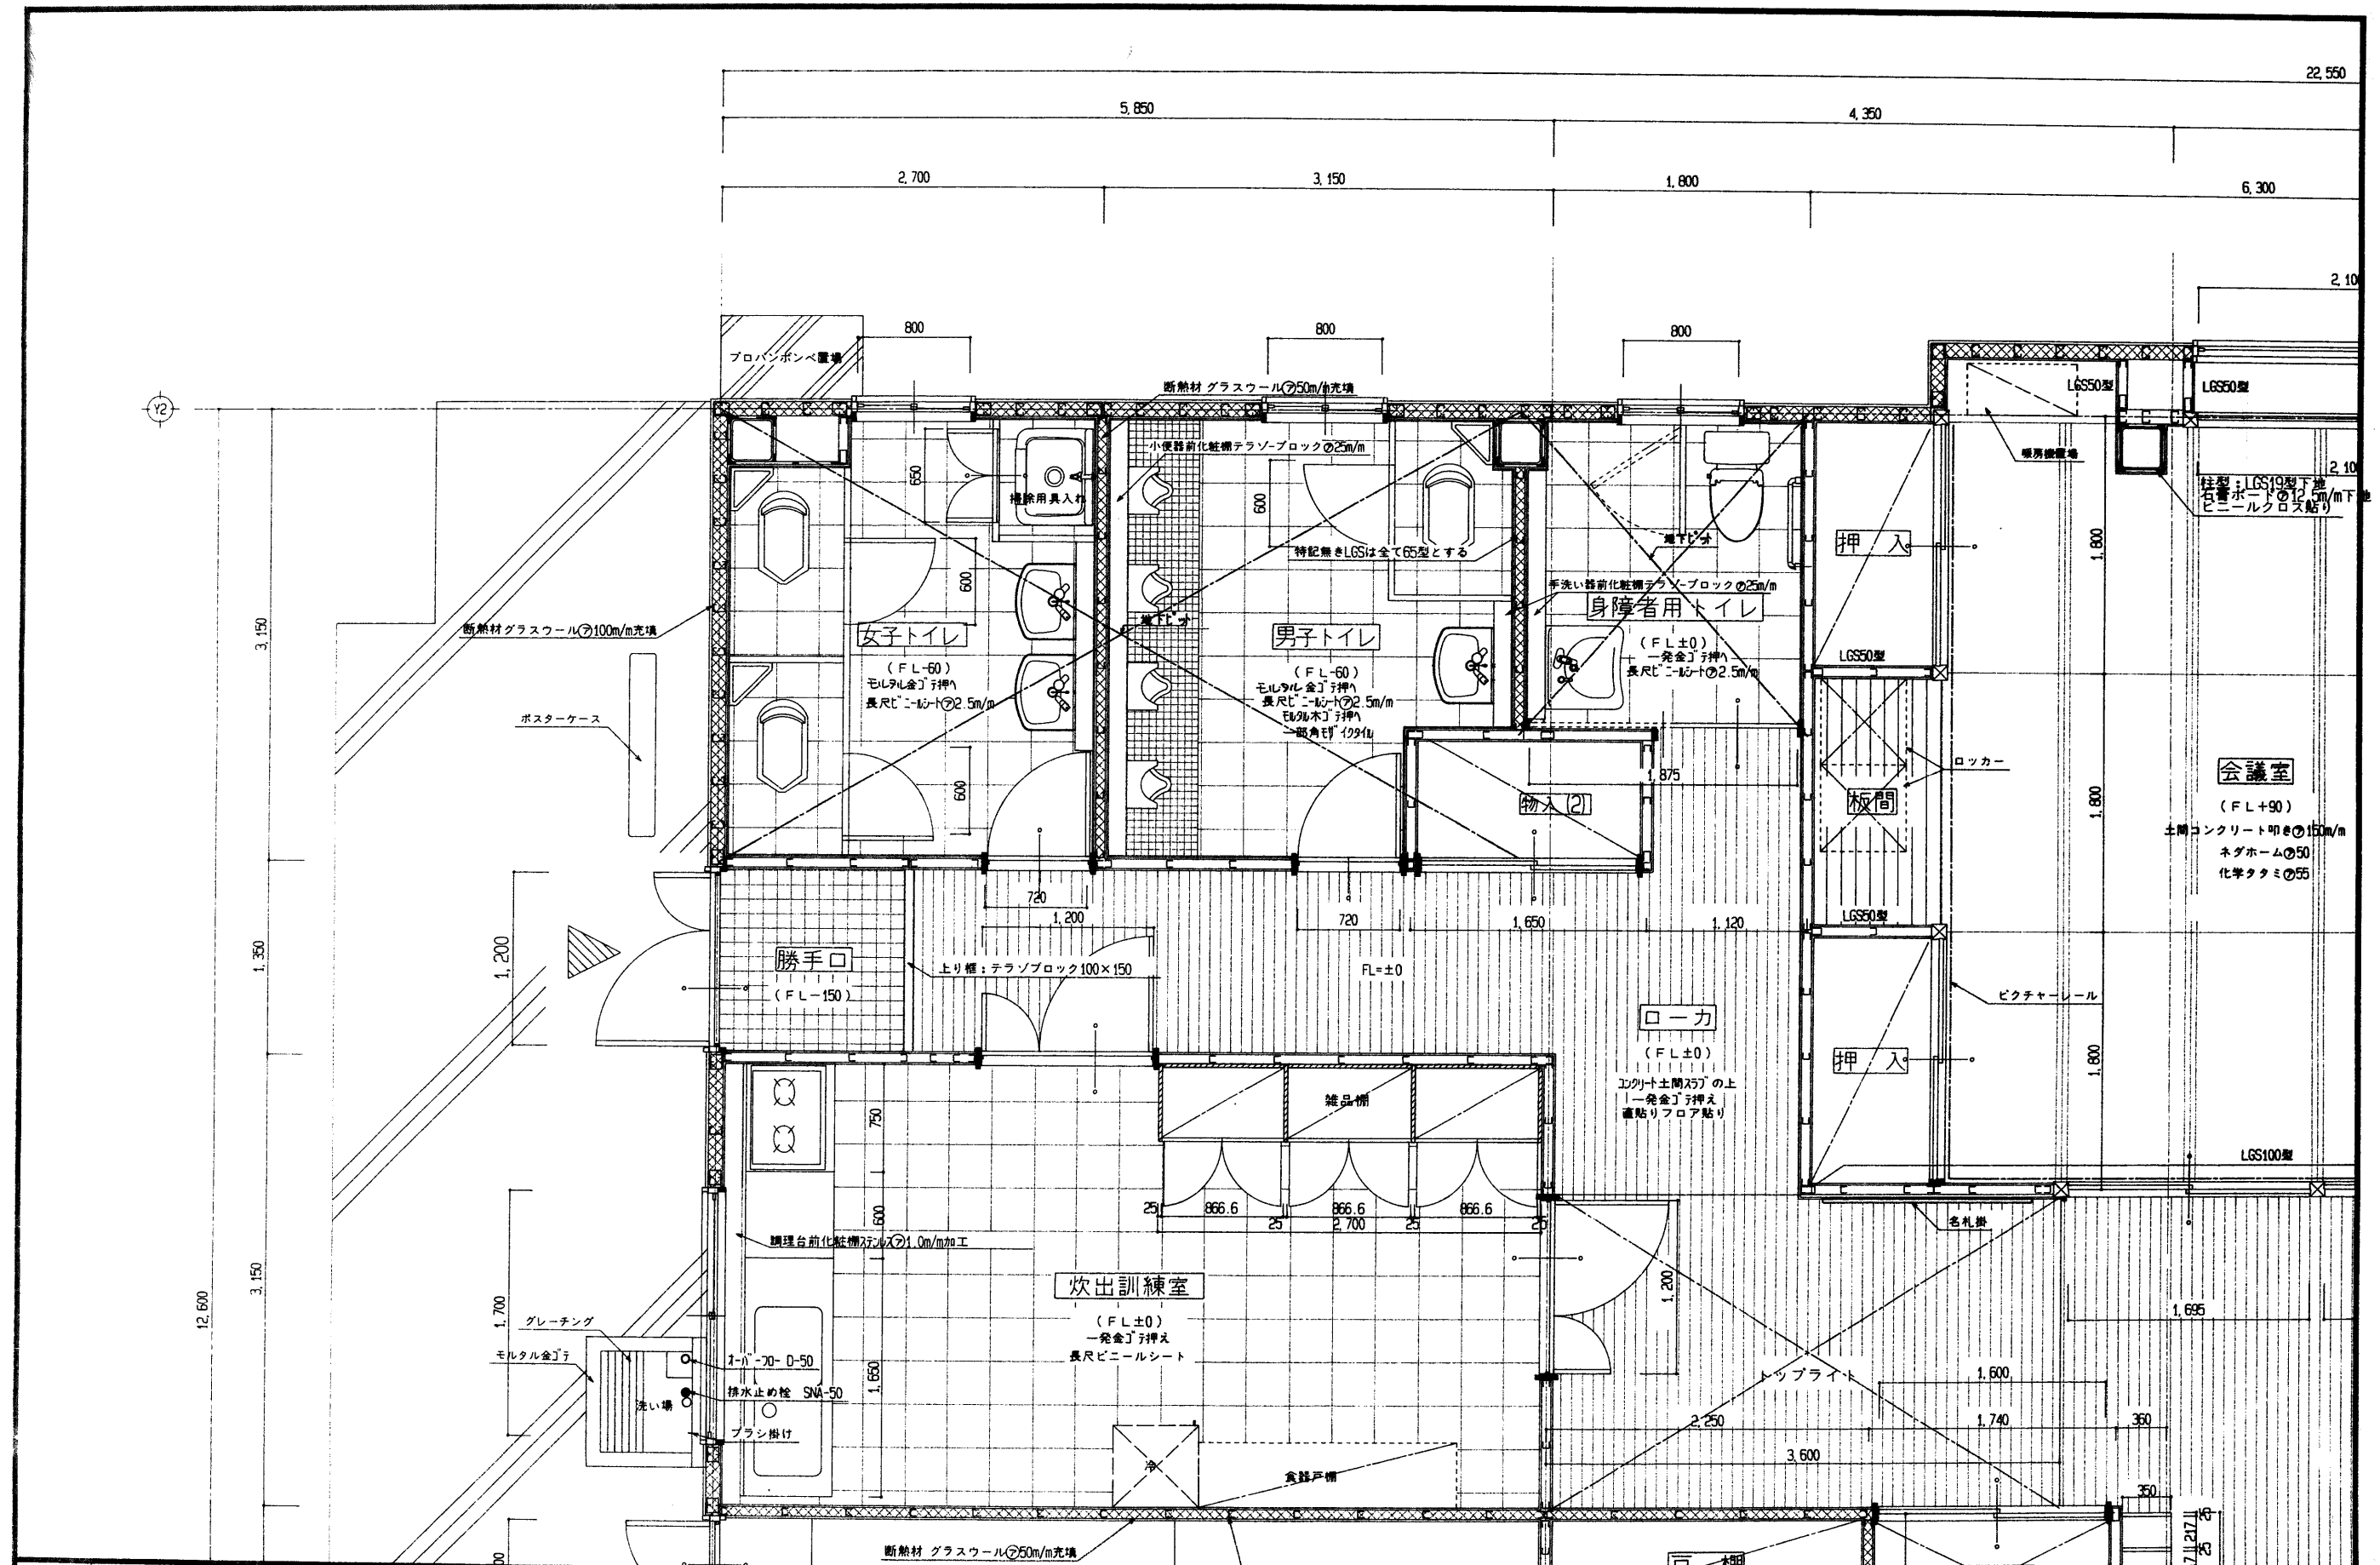

年度	施設番号	工事名称	検収	1級建築士事務所 登録第023号 (岩手県)	検図	担当設計事務所	〒020-0011 岩手県盛岡市三ツ町二丁目5-7 TEL 019-662-3533 FAX 019-662-3534	設計者	検図	製図	設計年月	図面内容	縮尺	図面番号
10	E22-1101 03-4115	(仮称) 乙部地区コミュニティ 消防センター建設 (建築主体) 工事		岩手県公共建築設計監理協会 盛岡市中央通一丁目4番7号 TEL 019-623-3681 FAX 623-3647		岩手県公共建築設計事務所	千葉一級建築設計事務所 一級建築士登録第65354号 千葉 音次				平成10年8月	平面詳細図 (1)	1/30	A-27 枚数 A-10



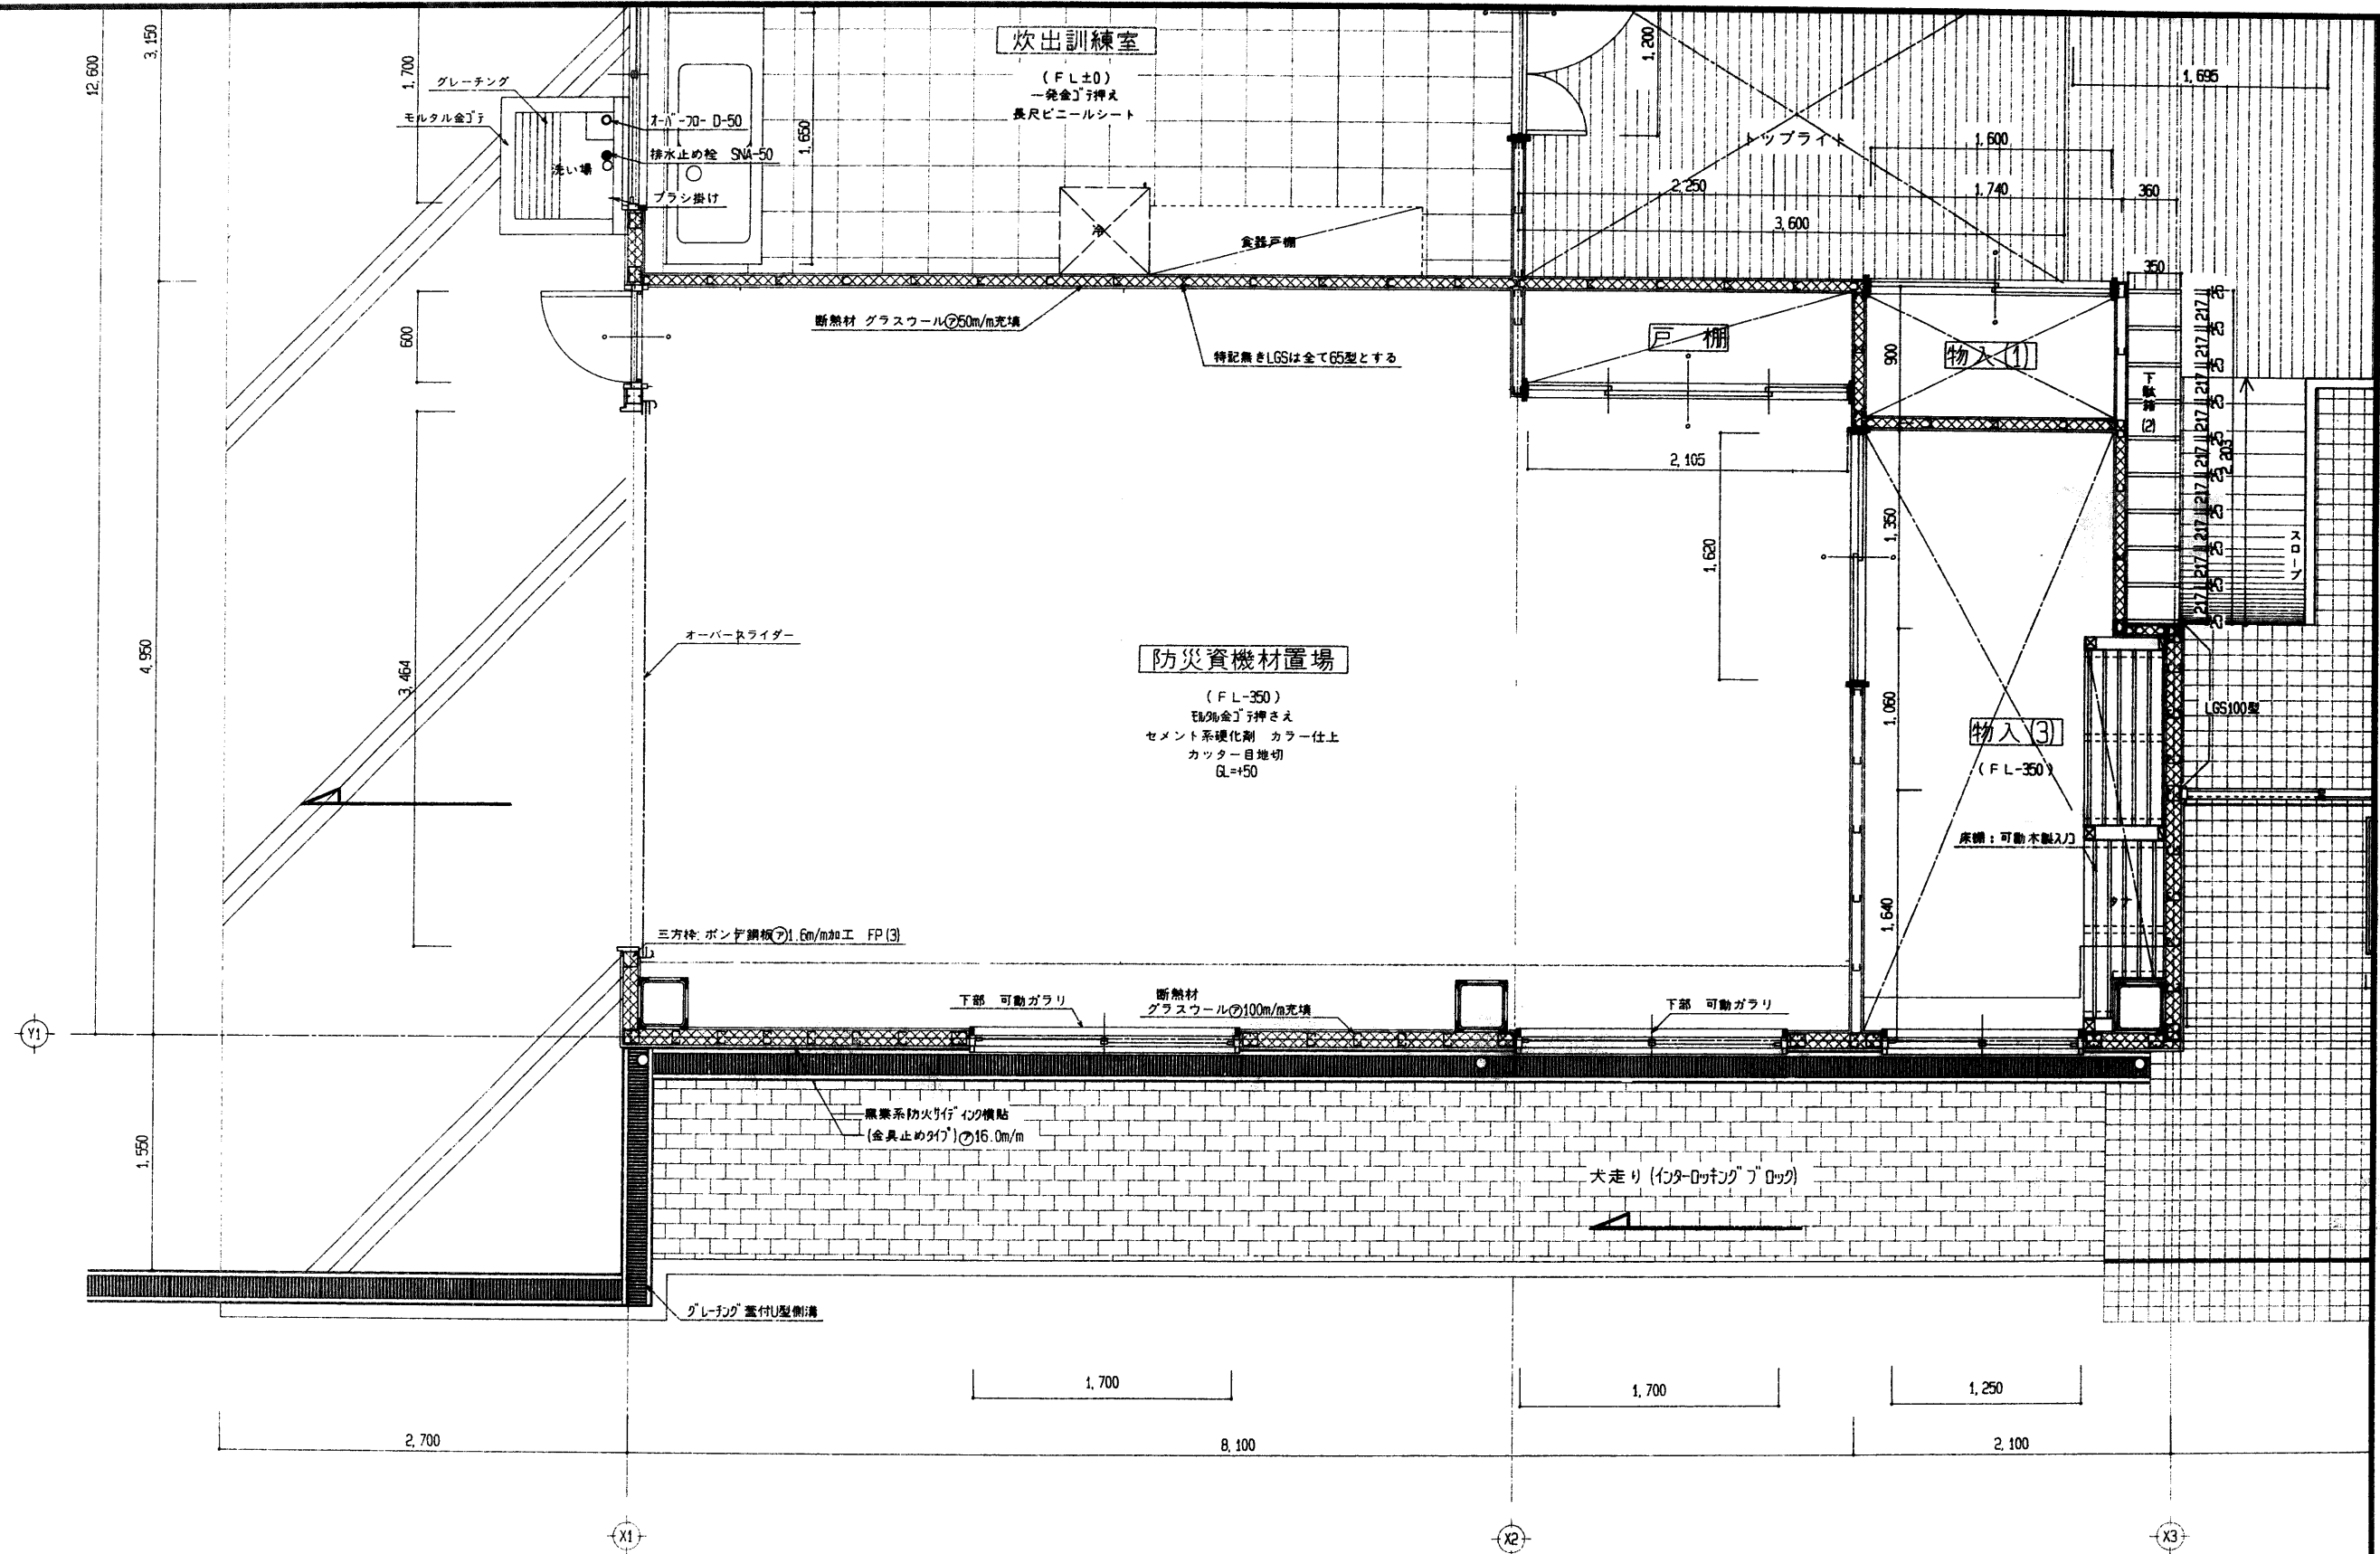

年度	施設番号	工事名称	検査	検査	担当	設計	設計者	検査	製図	設計年月	図面内容	縮尺	図面番号
10	E22-1101 03-4115	(仮称) 乙部地区コミュニティ 消防センター建設 (建築主体) 工事								平成10年8月	平面詳細図(2)	1/30	A-27 A-11



一級建築士事務所 登録第023号 (岩手県)
岩手県公共建築設計監理協会
盛岡市中央通り一丁目4番7号
TEL 019-623-3681 FAX 623-3647



〒020-0011 岩手県盛岡市三ツ町二丁目5-7 TEL 019-662-3533
FAX 019-662-3534
千葉一級建築設計事務所
一級建築士登録第65354号 千葉 音次



設計者 検査 製図



設計者 検査 製図



設計者 検査 製図



設計者 検査 製図




設計者 検査 製図




設計者 検査 製図



設計者 検査 製図

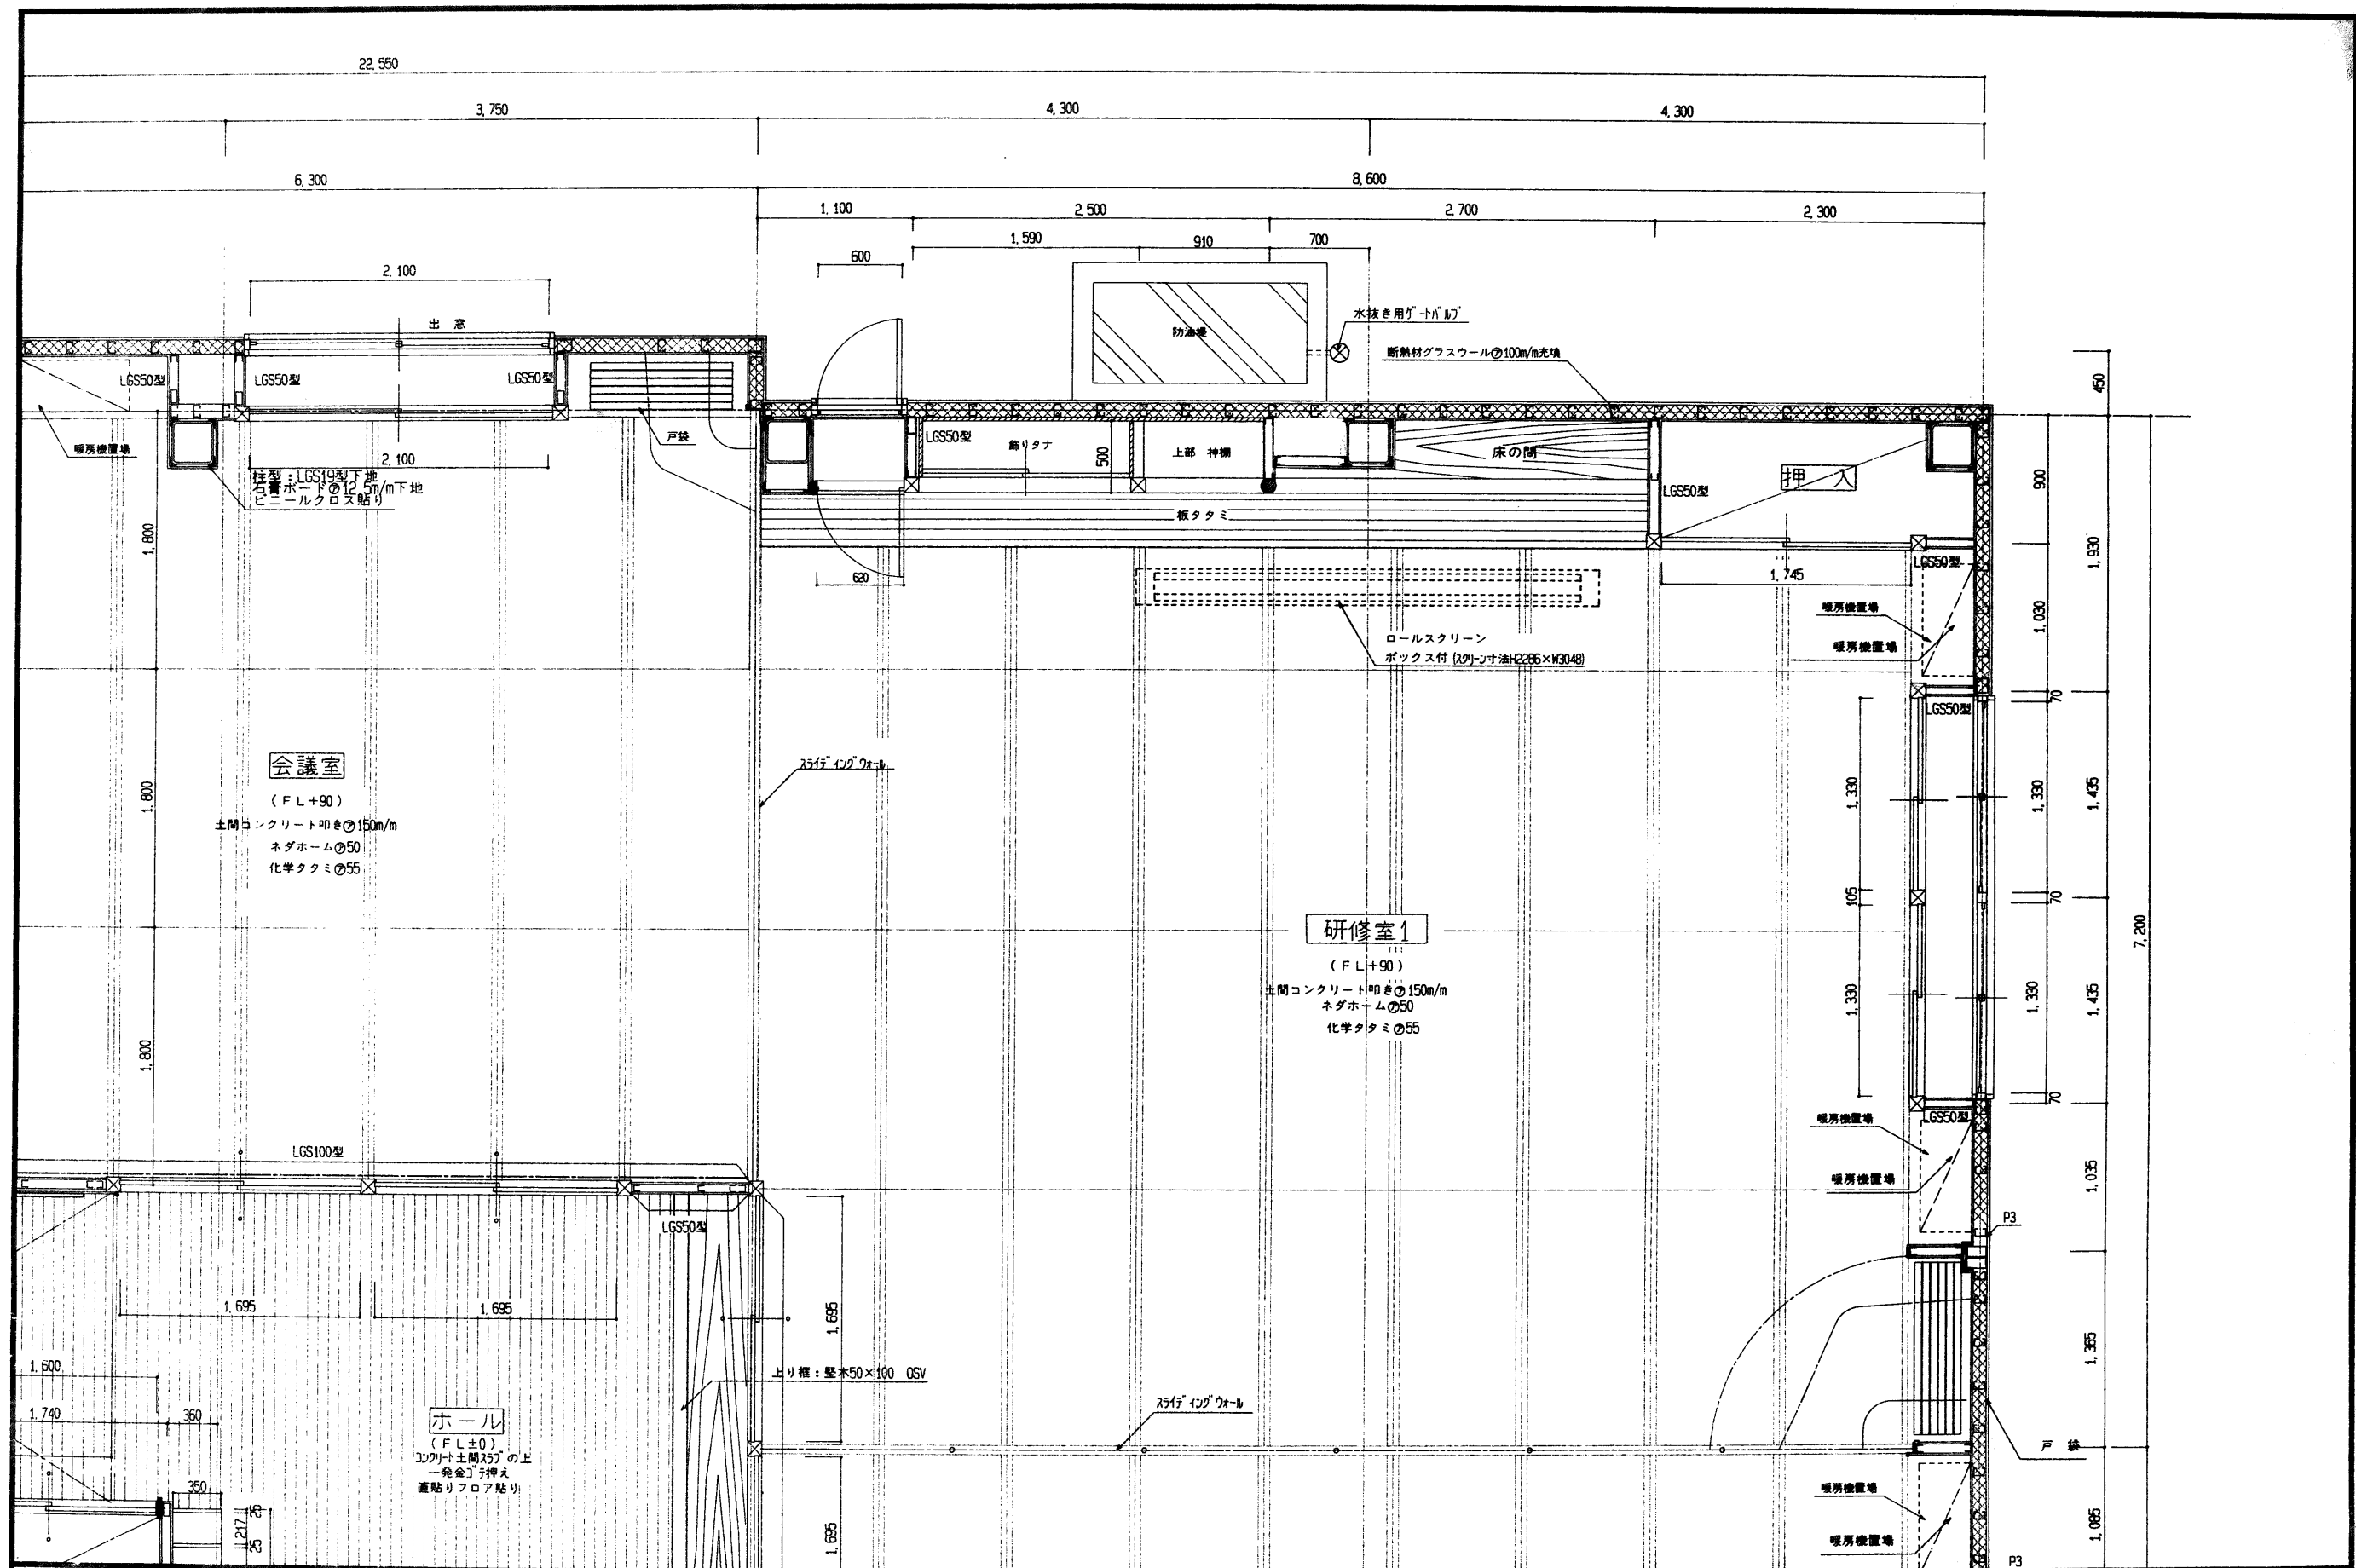

年度	施設番号	工事名称	検収	1級建築士事務所 登録第023号 [岩手県]	検図	〒020-0011 岩手県盛岡市三ツ町二丁目5-7 TEL 019-662-3533 FAX 019-662-3534	設計者	検図	製図	設計年月	工事概要	図面内容	縮尺	図面番号
10	E22-1101 03-4115	(仮称) 乙部地区コミュニティ 消防団建設 (建築主体) 工事		岩手県公共建築設計監理協会 盛岡市中央通一丁目4番7号 TEL 019-623-3581 FAX 623-3547		千葉一級建築設計事務所 一級建築士登録第654号 千葉 音次				平成10年8月	土壌調査 基礎調査	平面詳細図 (3)	1/30	A-27 枚数 A-12

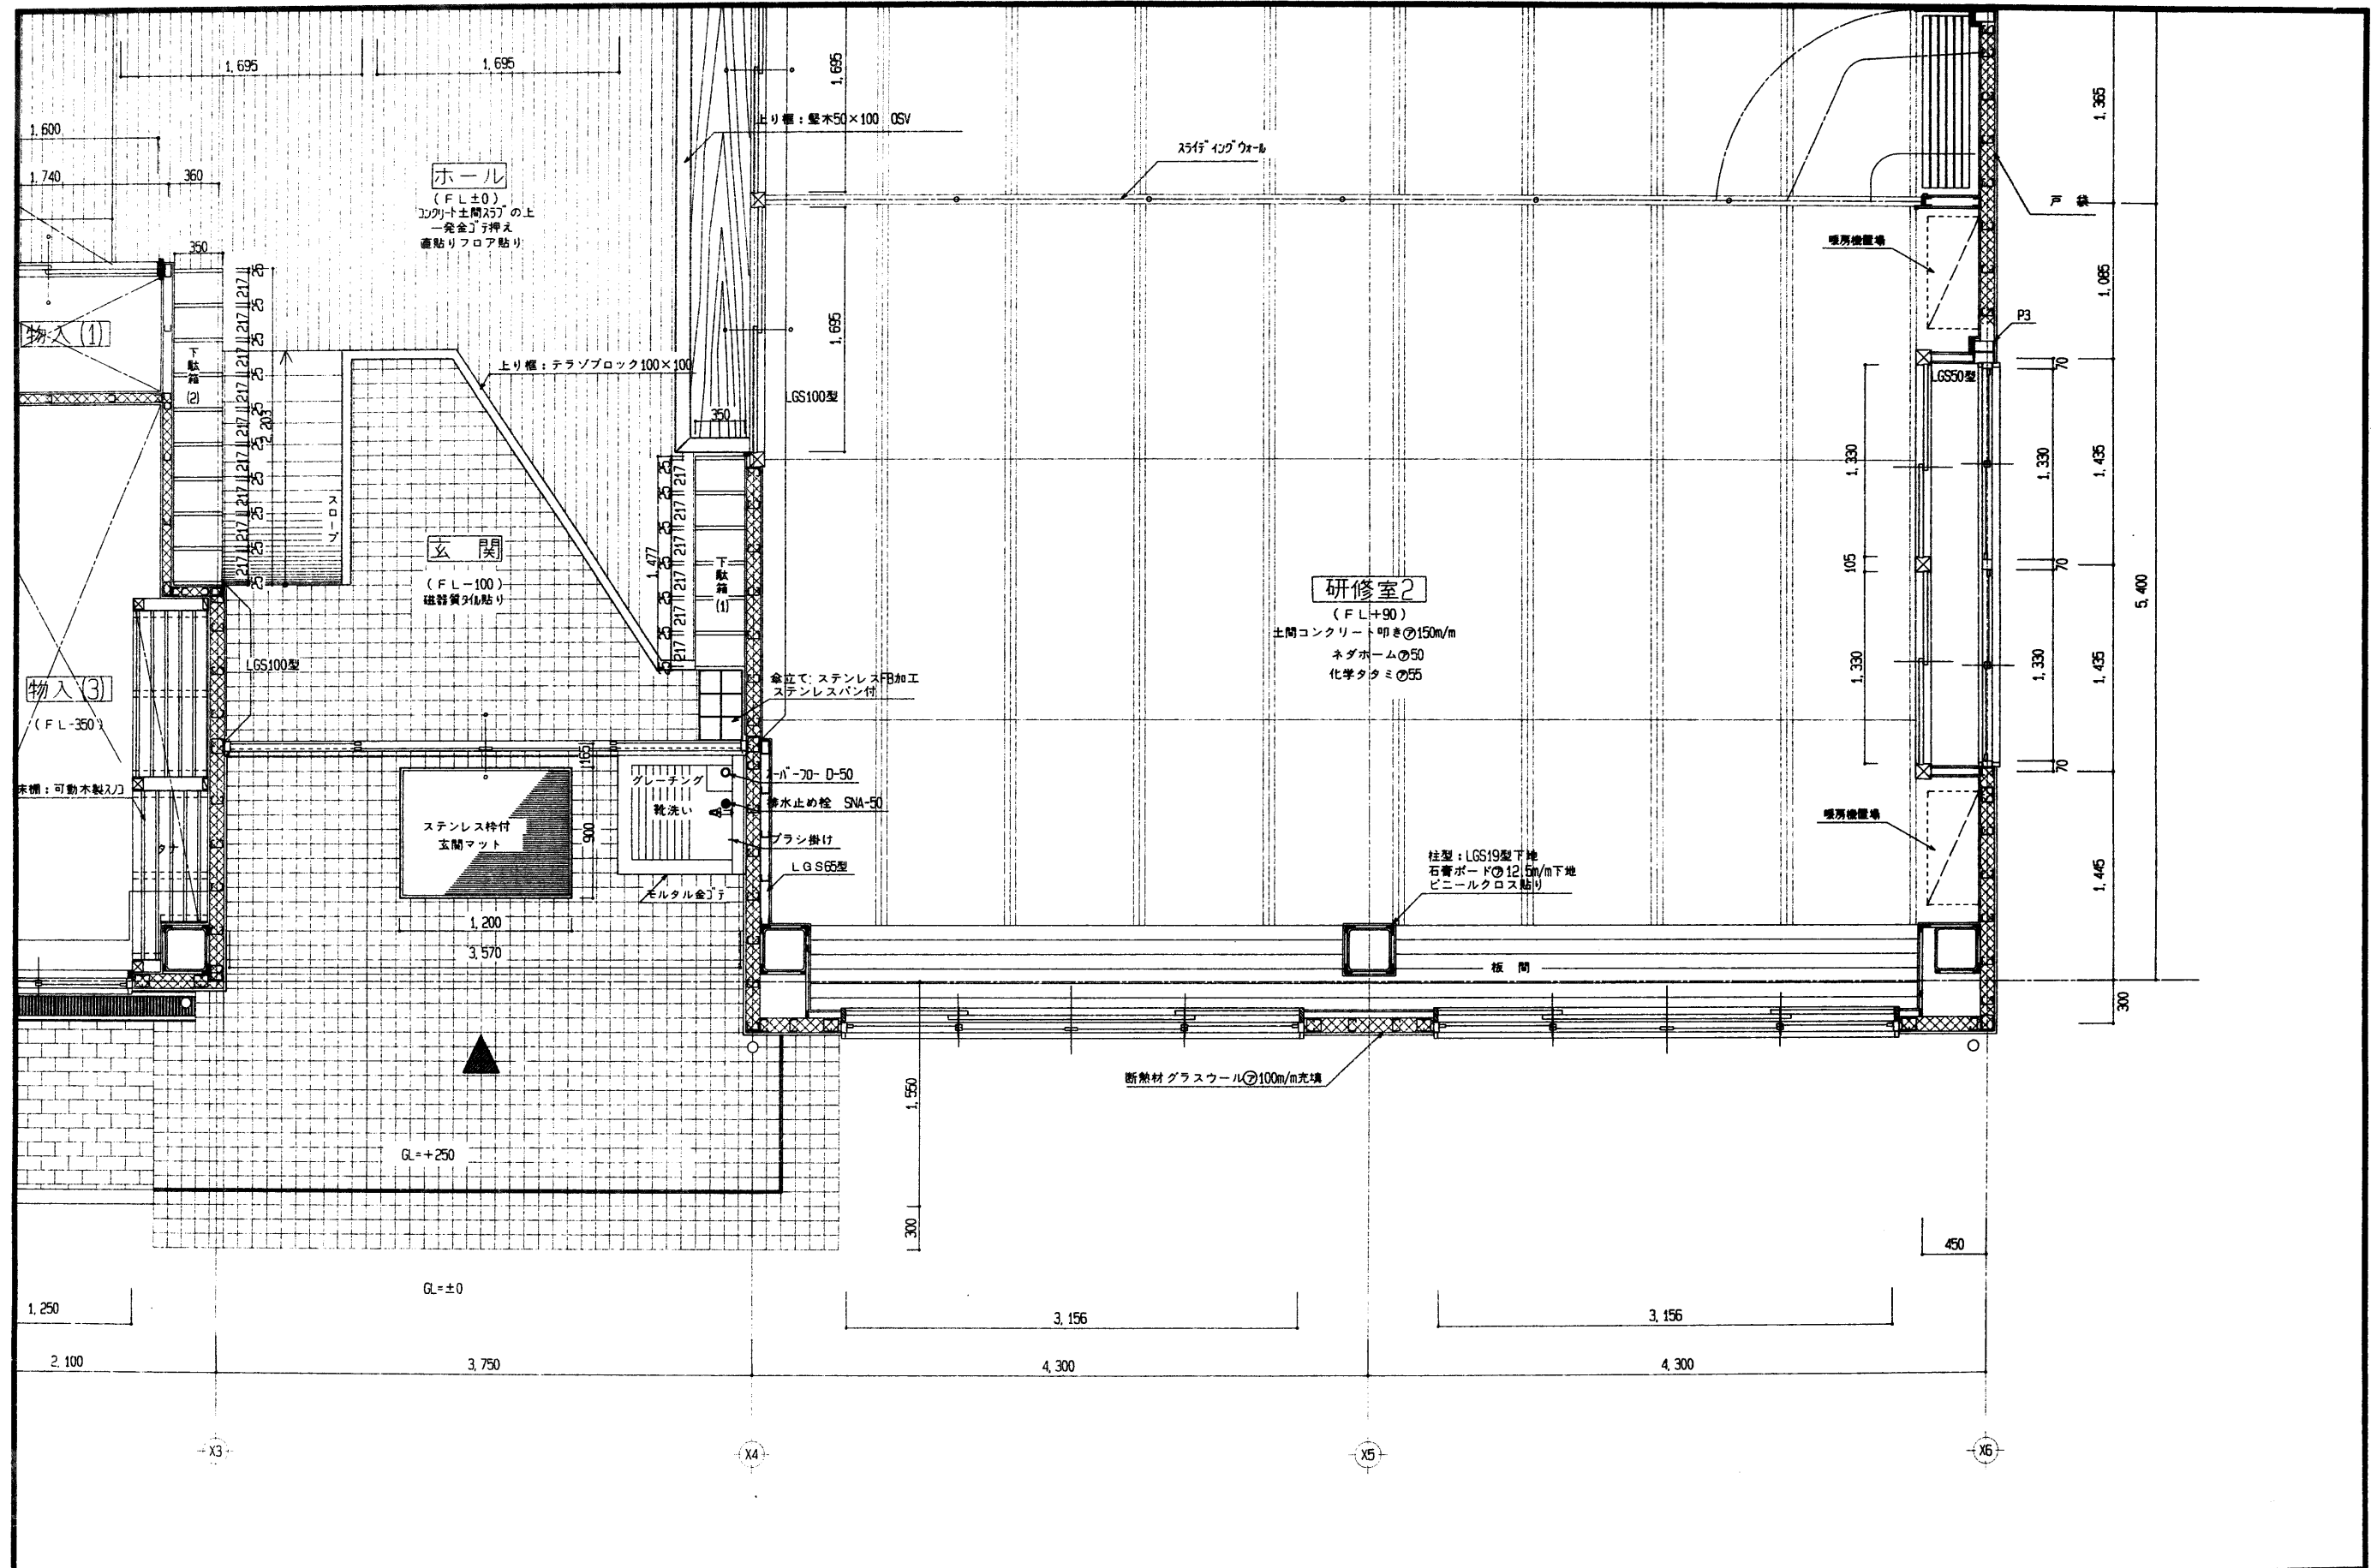


年度	施設番号	工事名称	収容	図面	担当	設計	製図	設計年月	工事種別	工事内容	縮尺	図面番号
10	E22-1101 03-4115	(仮称) 乙部地区コミュニティ 消防センター建設 (建築主体) 工事						平成10年8月		平面詳細図(4)	1/30	A-27 A-13

1級建築士事務所 登録第023号 [岩手県]
岩手県公共建築設計監理協会
 盛岡市中央通り一丁目4番7号
 TEL 0196233681 FAX 6233647


〒020-0011 岩手県盛岡市三ツ町二丁目5-7 TEL 019-662-5533
 FAX 019-662-5534
IMK 千葉一級建築設計事務所
 一級建築士登録第65354号 千葉 香次



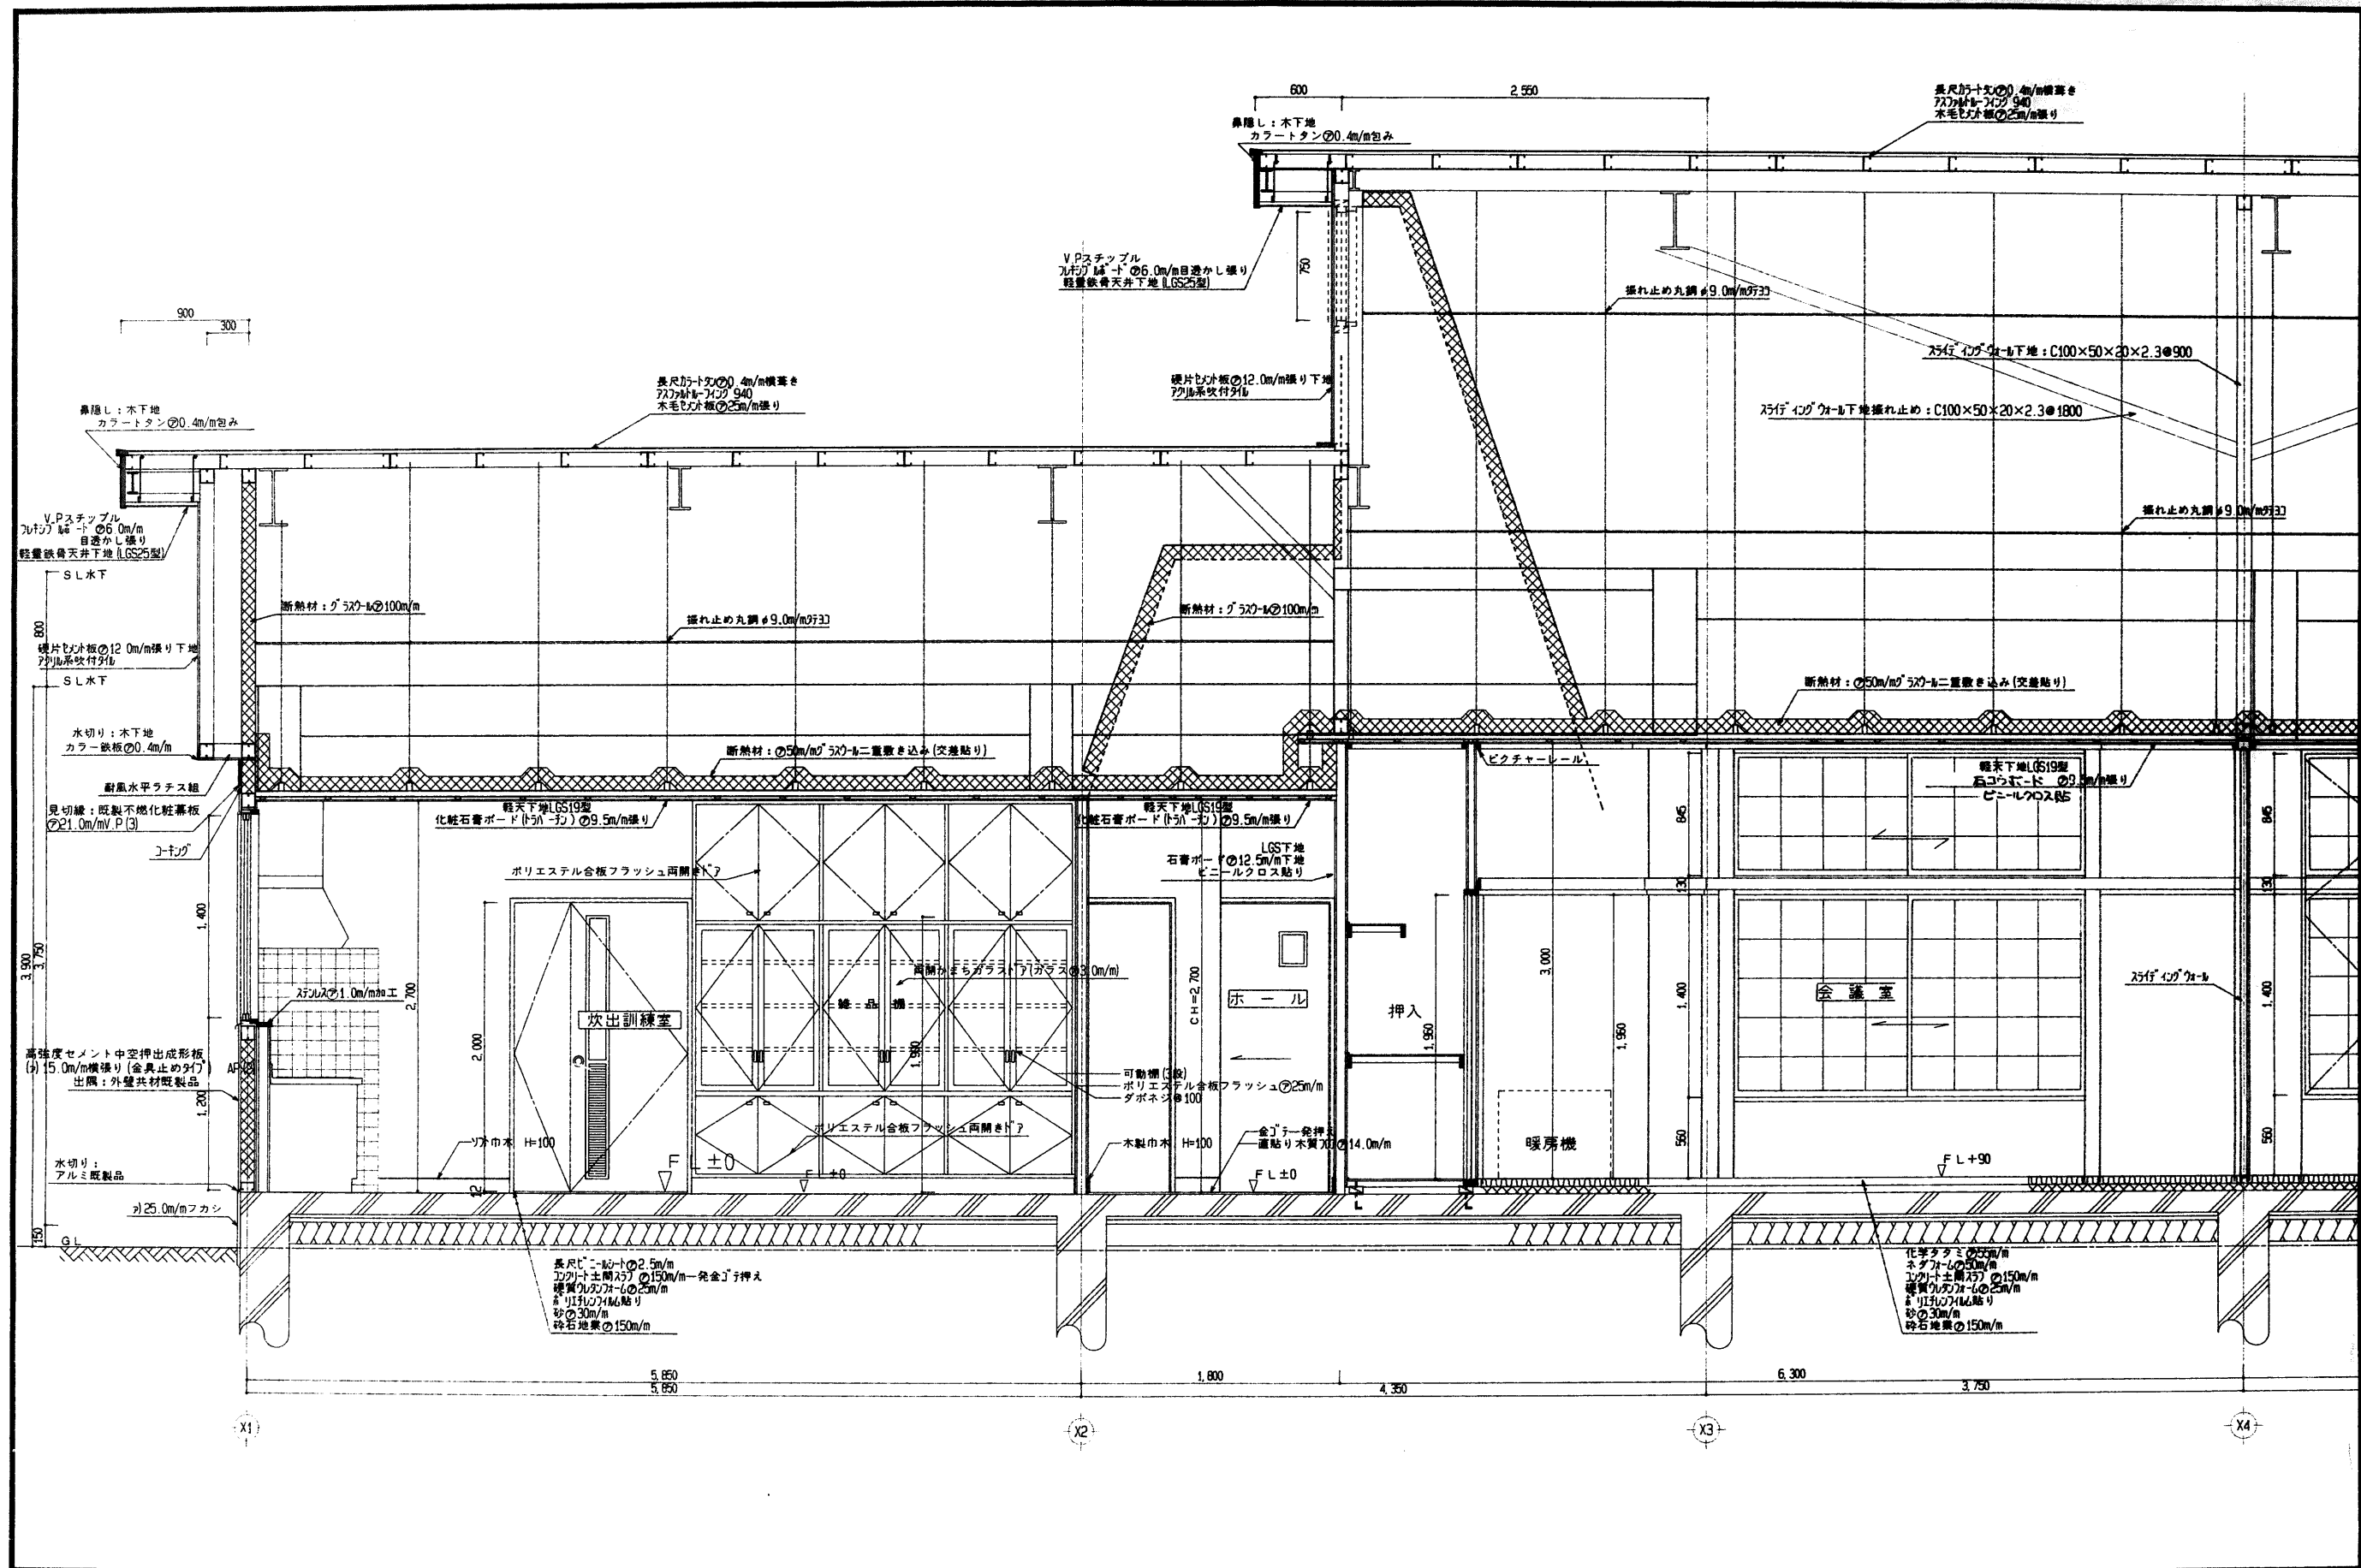



年度	施設番号	工事名称	検収	1級建築士事務所 登録第023号 (岩手県)	担当	設計	設計者	検収	製図	設計年月	工事種別	工事区分	図面内容	縮尺	図面番号
10	E22-1101 03-4115	(仮称) 乙部地区コミュニティ 消防センター建設 (建築主体) 工事		岩手県公共建築設計監理協会 盛岡市中央通一丁目4番7号 TEL 019-623-3681 FAX 623-3647	担当 設計 事務所	〒020-0011 岩手県盛岡市三ツ町二丁目5-7 TEL 019-662-2633 FAX 019-662-3634 IMK 千葉一級建築設計事務所 一級建築士登録第55354号 千葉 吉次				平成10年8月			矩計図	1/30	A-27 A-14



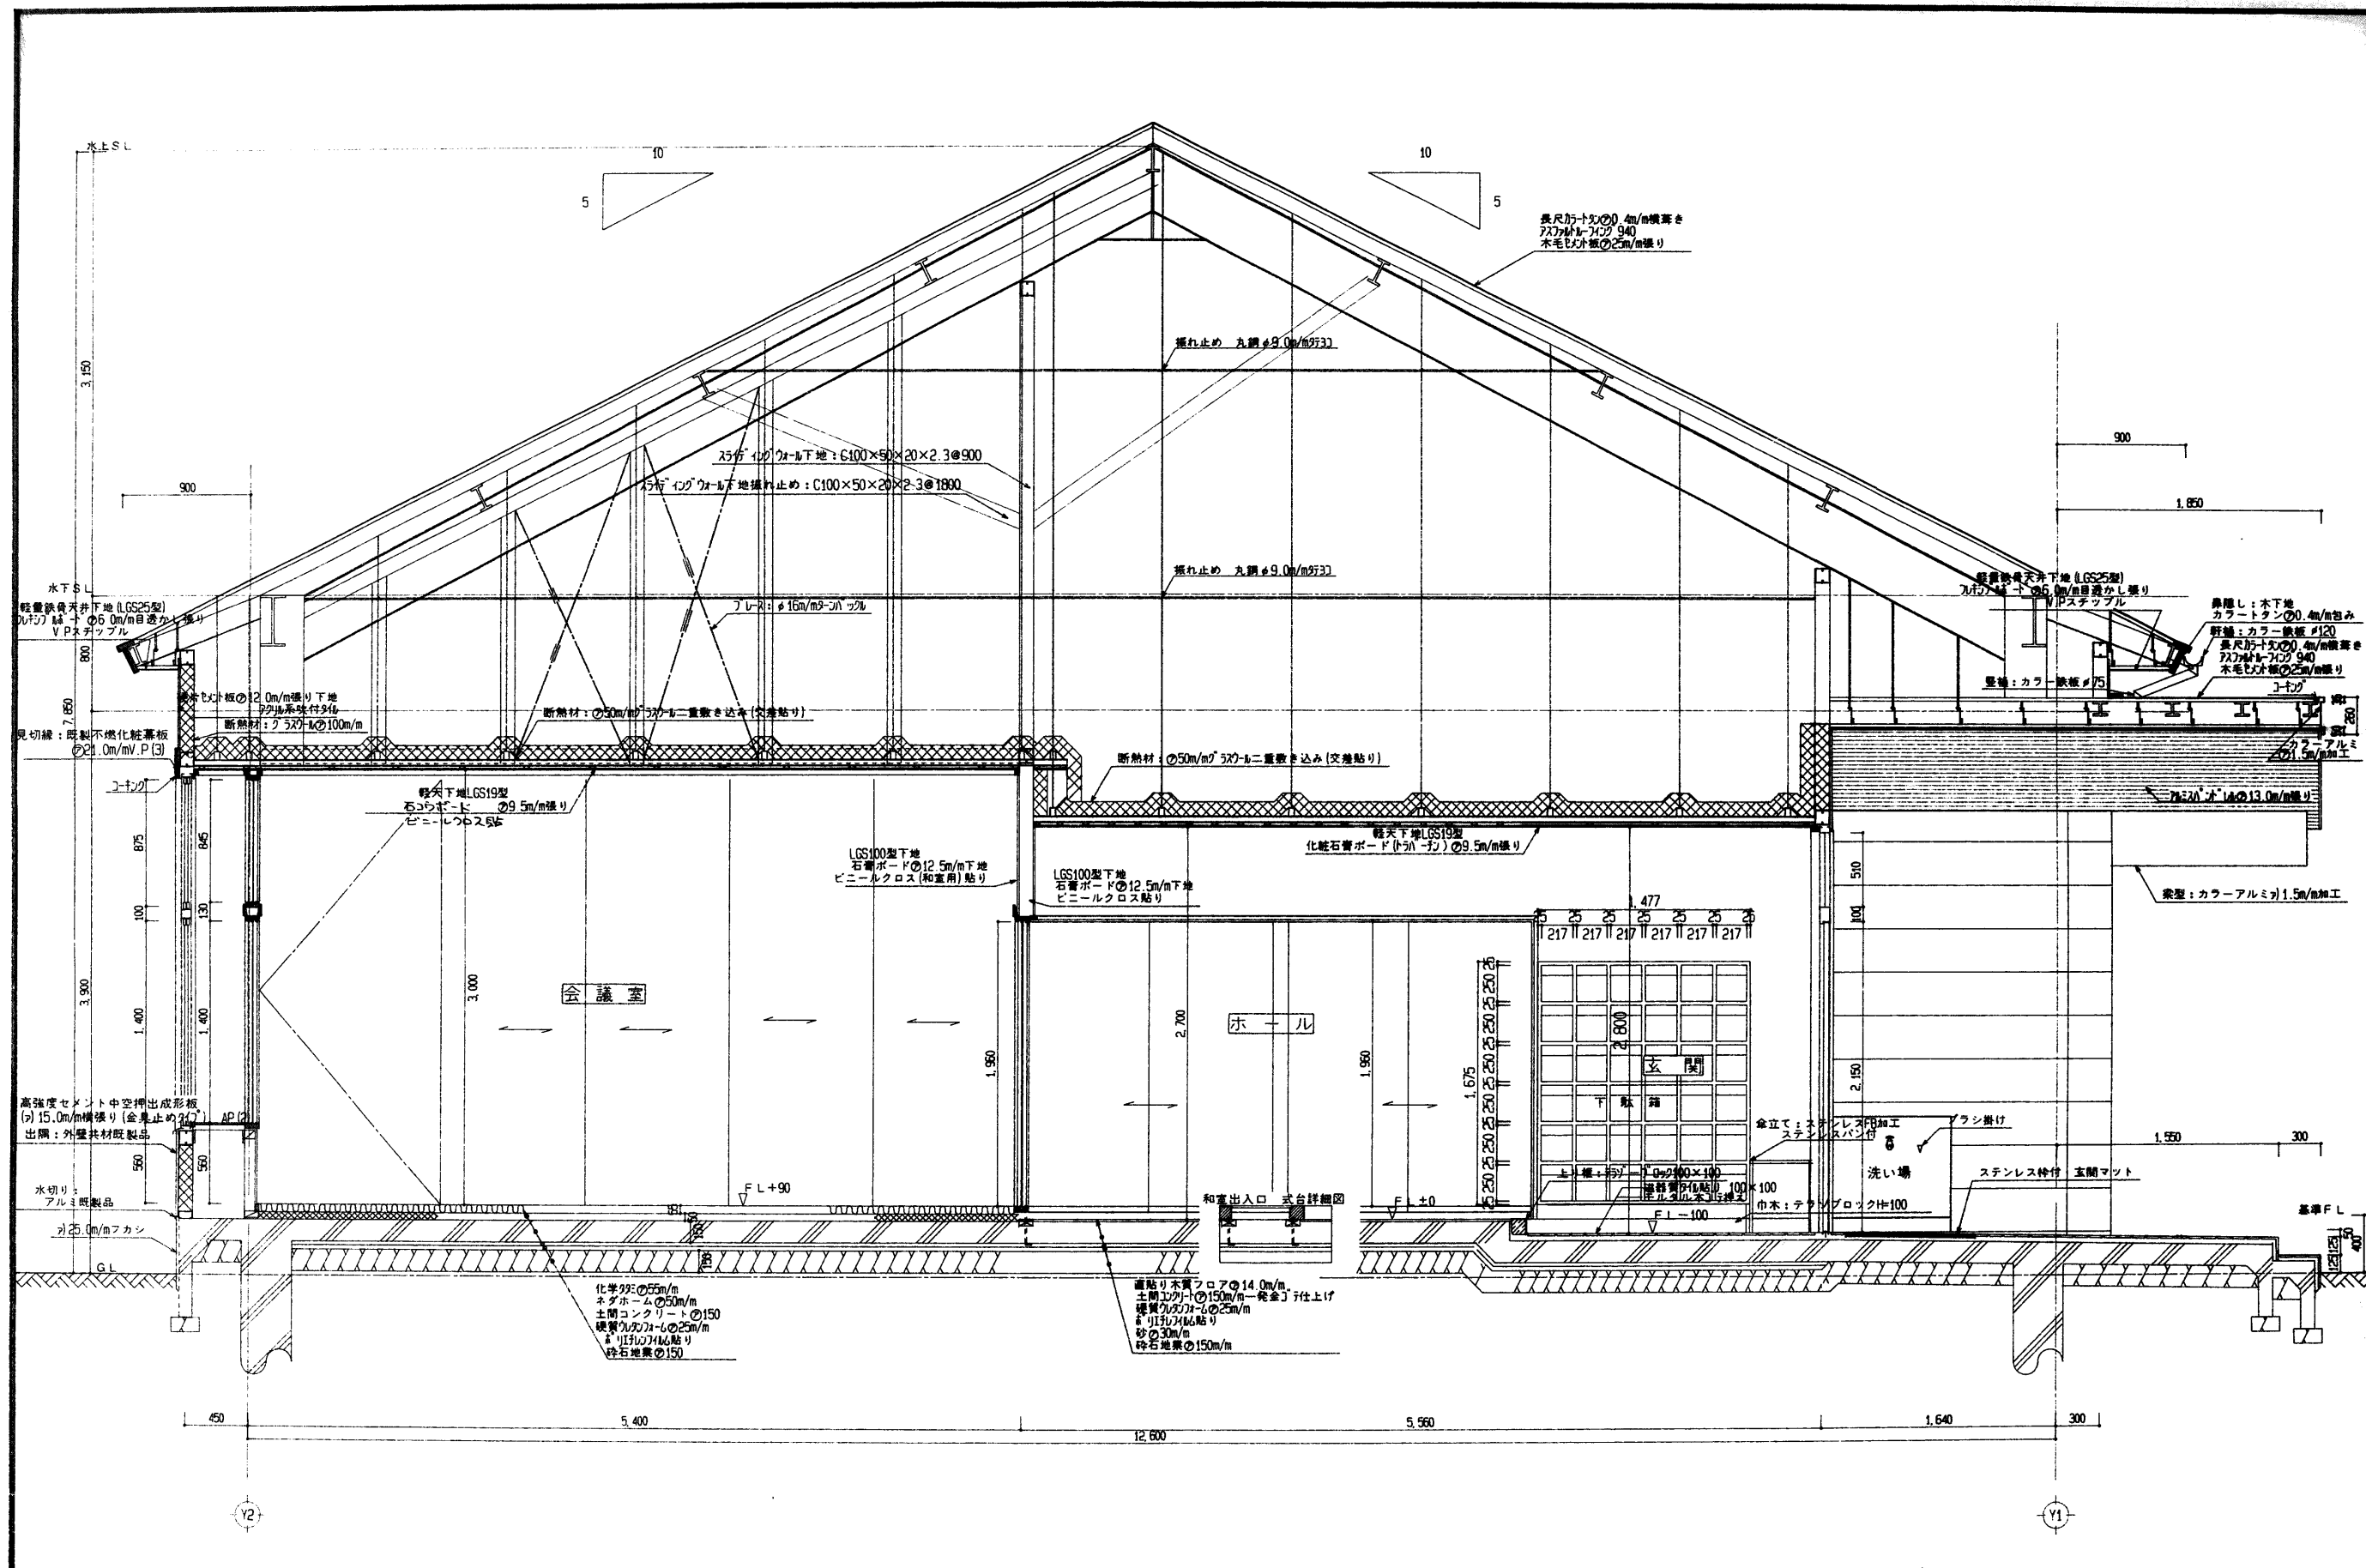

年度	施設番号	工事名称	検査	1級建築士事務所 登録第023号 [岩手県]	検査	担当	設計	事務所	設計者	検査	製図	設計年月	工事種別	工事区分	図面内容	縮尺	図面番号
10	E22-1101 03-4115	(仮称) 乙部地区コミュニティ 消防センター建設 (建築主体) 工事		岩手県公共建築設計監理協会 盛岡市中央通一丁目4番7号 TEL 019-623-3681 FAX 019-623-3647		IMK 千葉一級建築設計事務所 一級建築士登録第65354号 千葉 音次						平成10年8月			矩計図(2)	1/30	A-27 枚数 A-15

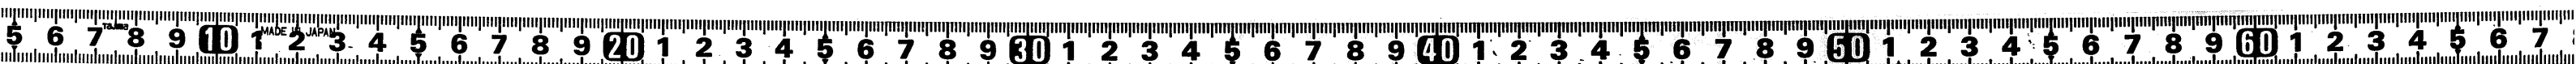

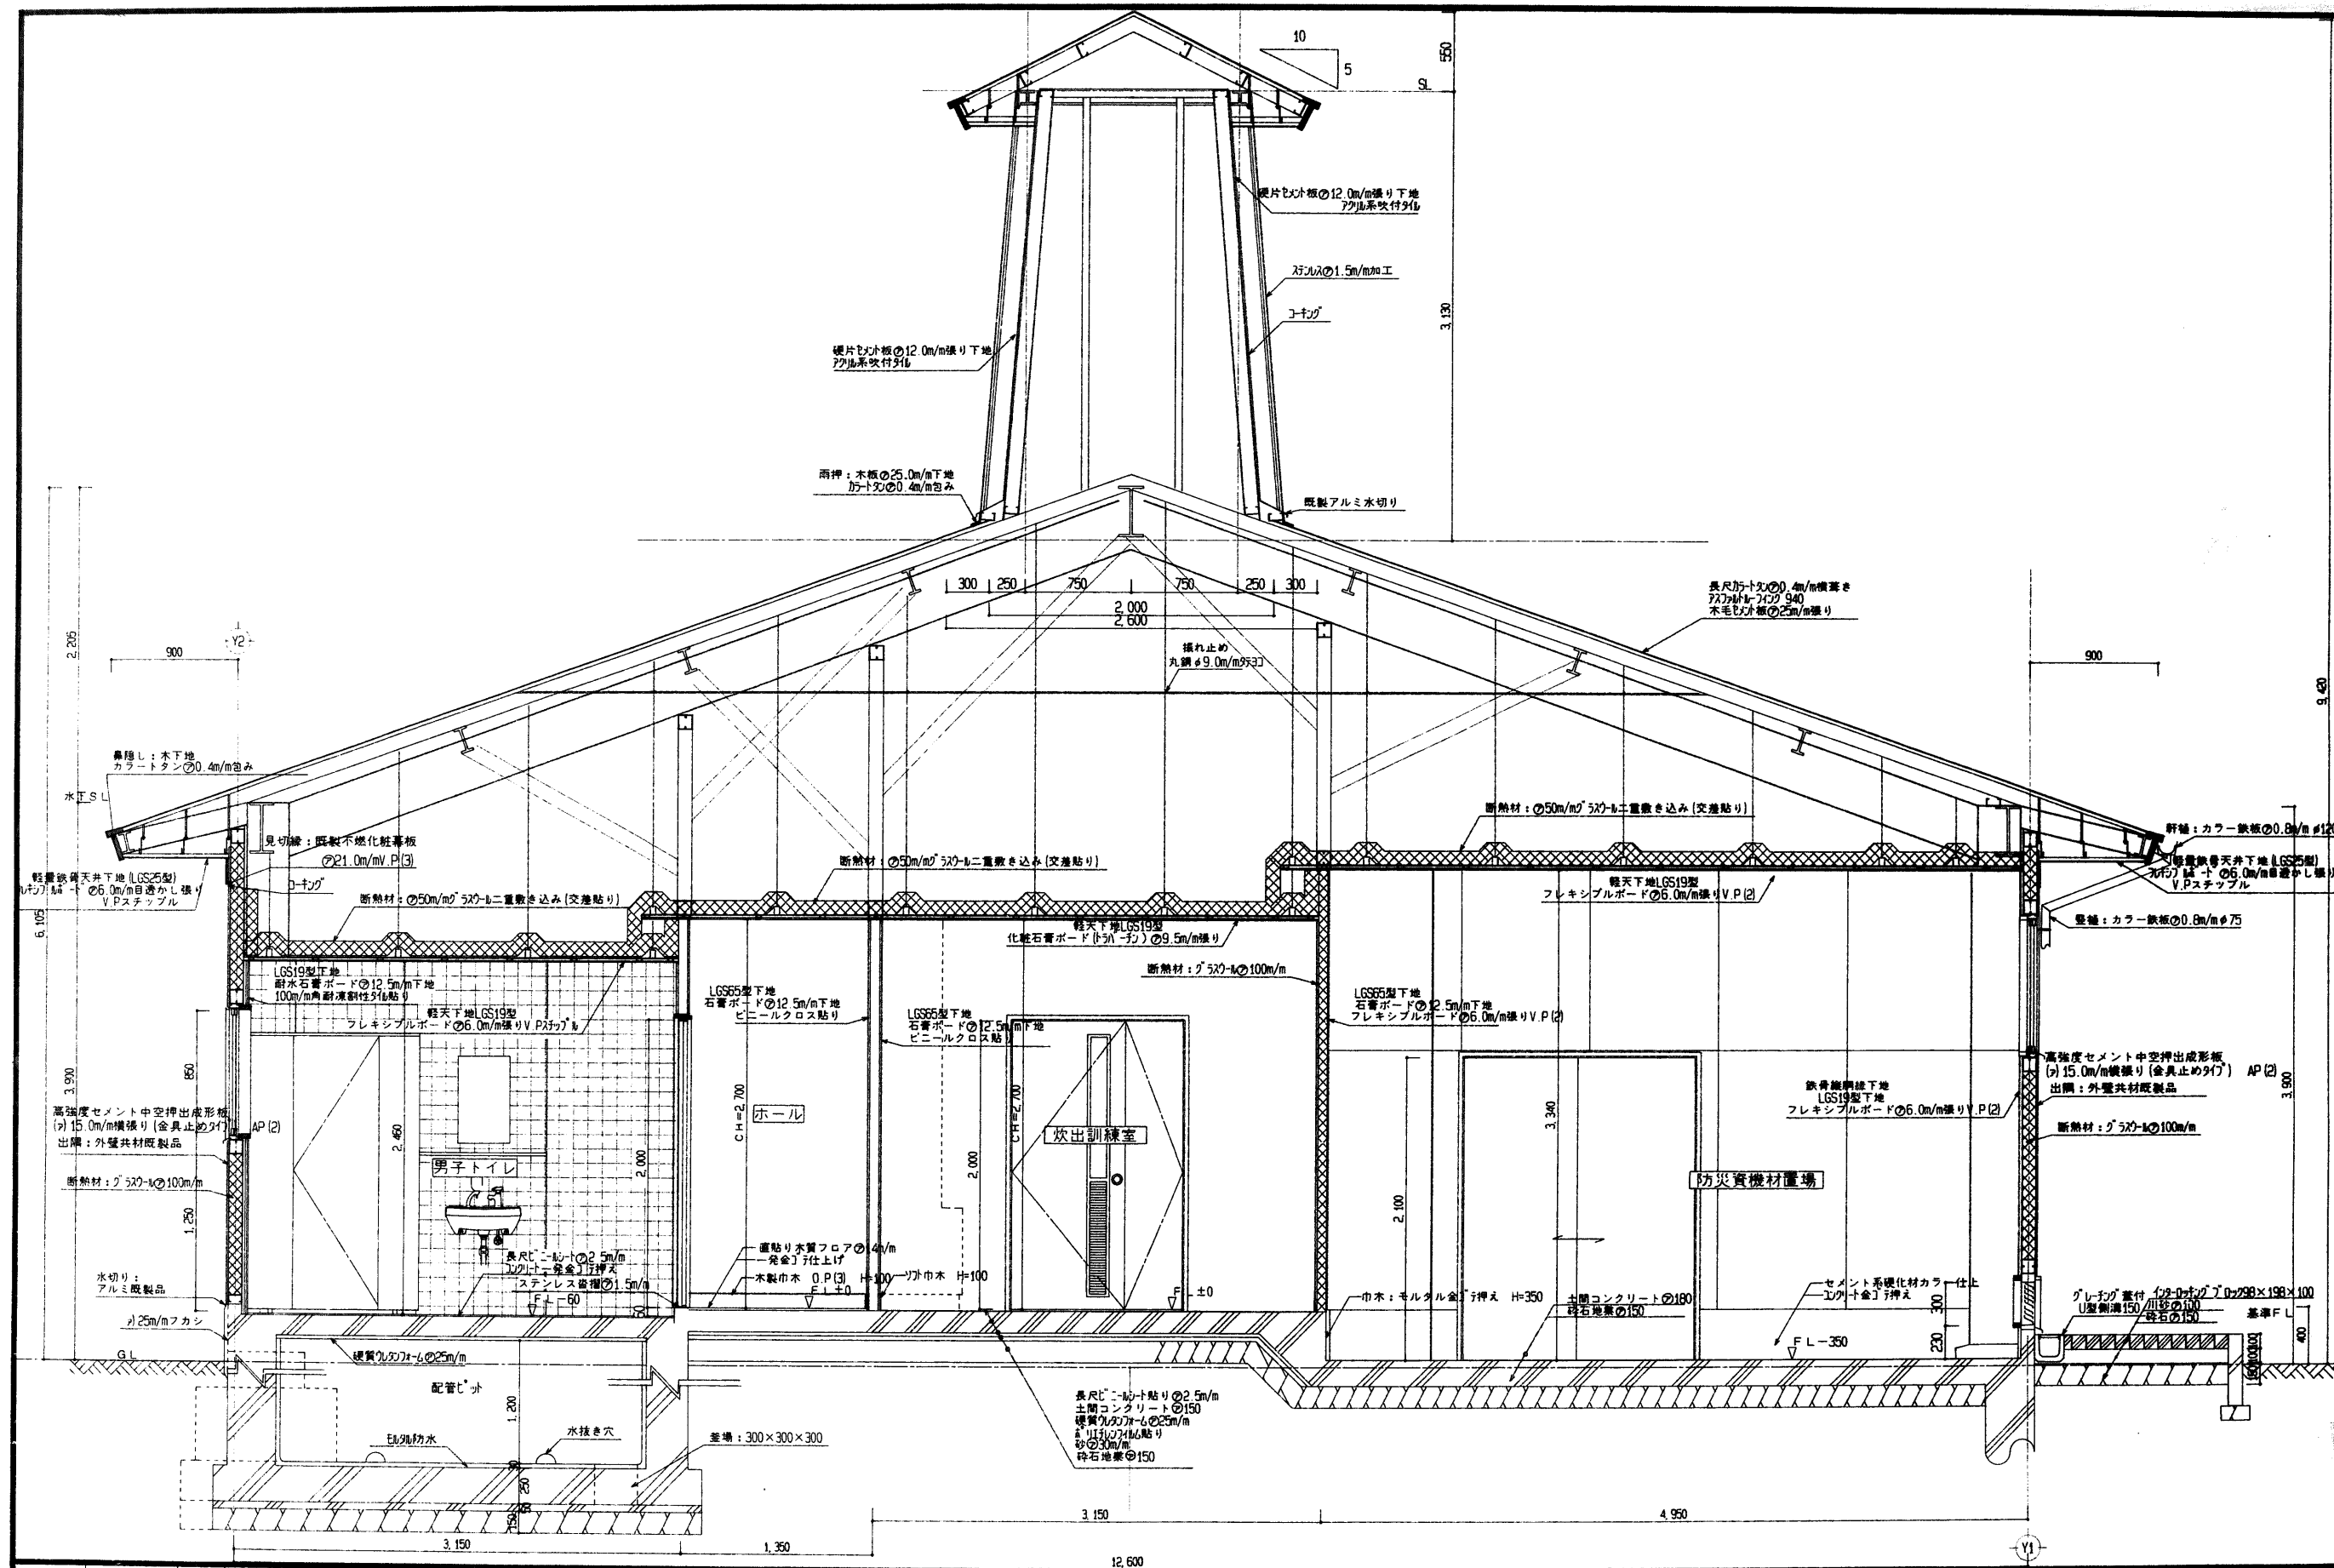

年度	施設番号	工事名称	検収	設計者	検収	製図	設計年月	工事種別	工事区分	図面内容	縮尺	図面番号
10	E22-1101 03-4115	(仮称) 乙部地区コミュニティ 消防センター建設 (建築主体) 工事		担当 設計 事務所			平成10年8月			矩計図 (3)	1/30	A-27 A-16


1級建築士事務所 登録第023号 (岩手県)
岩手県公共建築設計監理協会
 盛岡市中央通り一丁目4番7号
 TEL 0196233681 FAX 6233647


〒020-0011 岩手県盛岡市三ツ町二丁目5-7 TEL 019-822-3330
 019-822-3334
IMK 千葉一級建築設計事務所
 一級建築士登録第65354号 千葉 音次




番号	仕 上 名
A	軽天下地 (LG525型) アルミスバンドレールの13.0m/m
B	軽天下地 (LG519型) 化粧石膏ボードφ9.5m/m張り (910x450)
C	軽天下地 (LG519型) 石膏ボードφ9.5m/m張り ビニールクロス貼り
D	軽天下地 (LG519型) フレキシブルボードφ6.0m/m目透かし張り V.P. (2)
E	軽重鉄骨天井下地 (LG519型及び25型) ルミナック・トールφ6.0m/m目透し張り V.P. ストップ 一部有孔板付
F	軽天下地 (LG519型) 石膏ボードφ9.5m/m張り (910x910)
G	軽天下地 (LG525型) 硬質木片シット板φ12.0m/m張り アクリル系吹付タイル
H	軽天下地 (LG519型) 石膏ボードφ9.5m/m張り ビニールクロス貼り

※天井点検口2カ所 アルミ450°

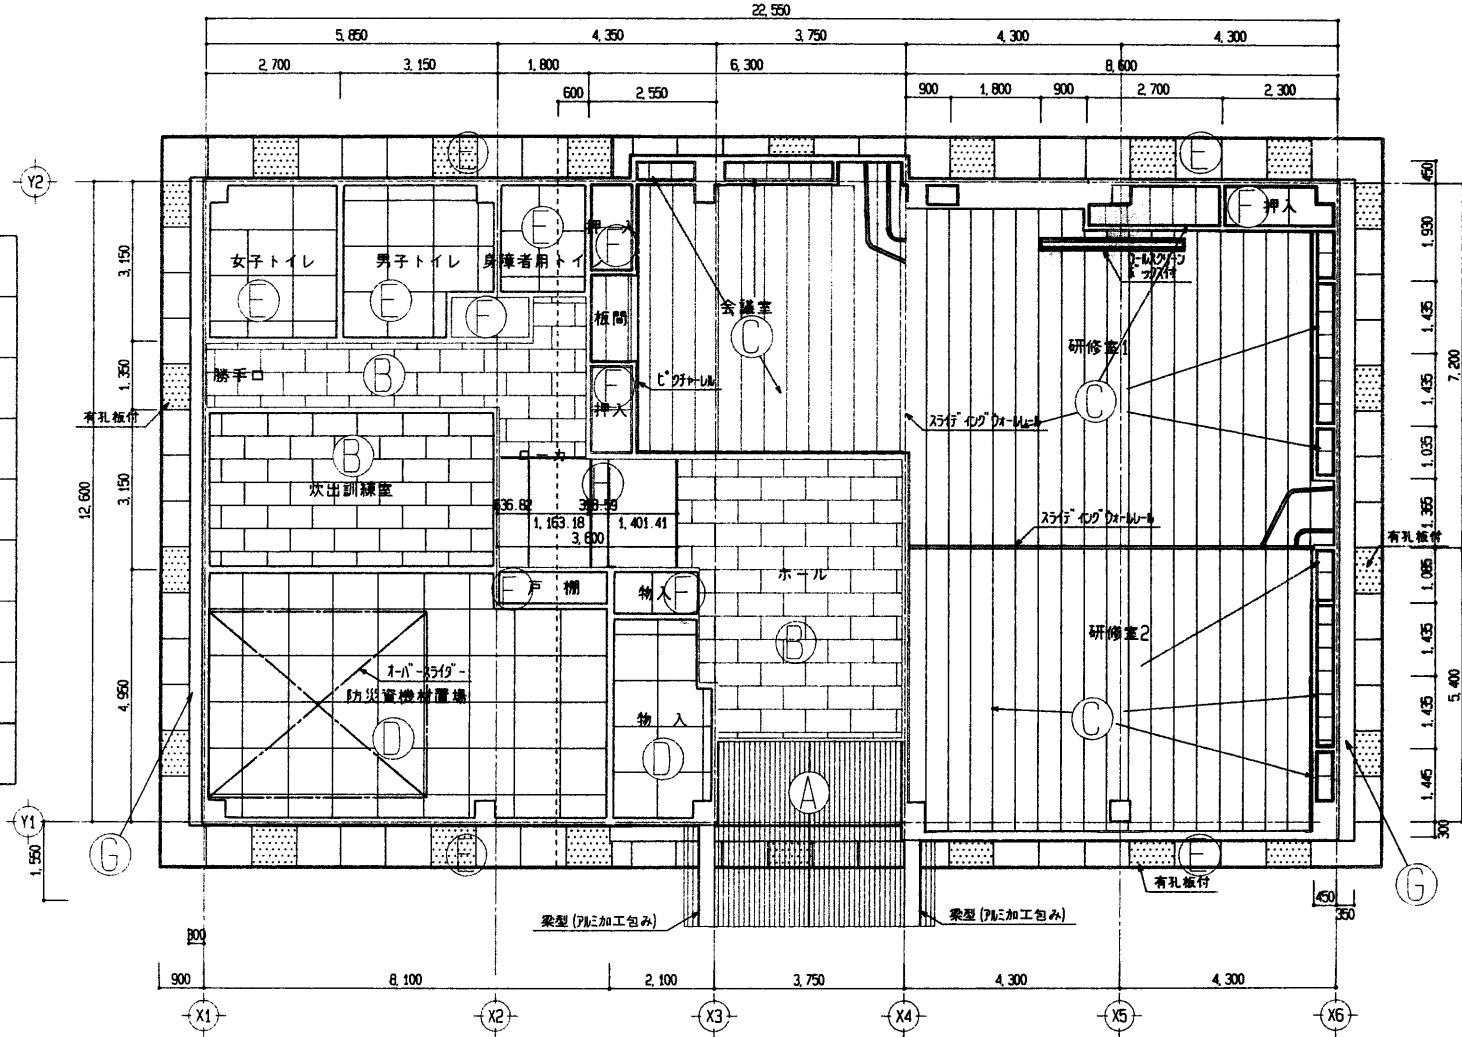[illegible]

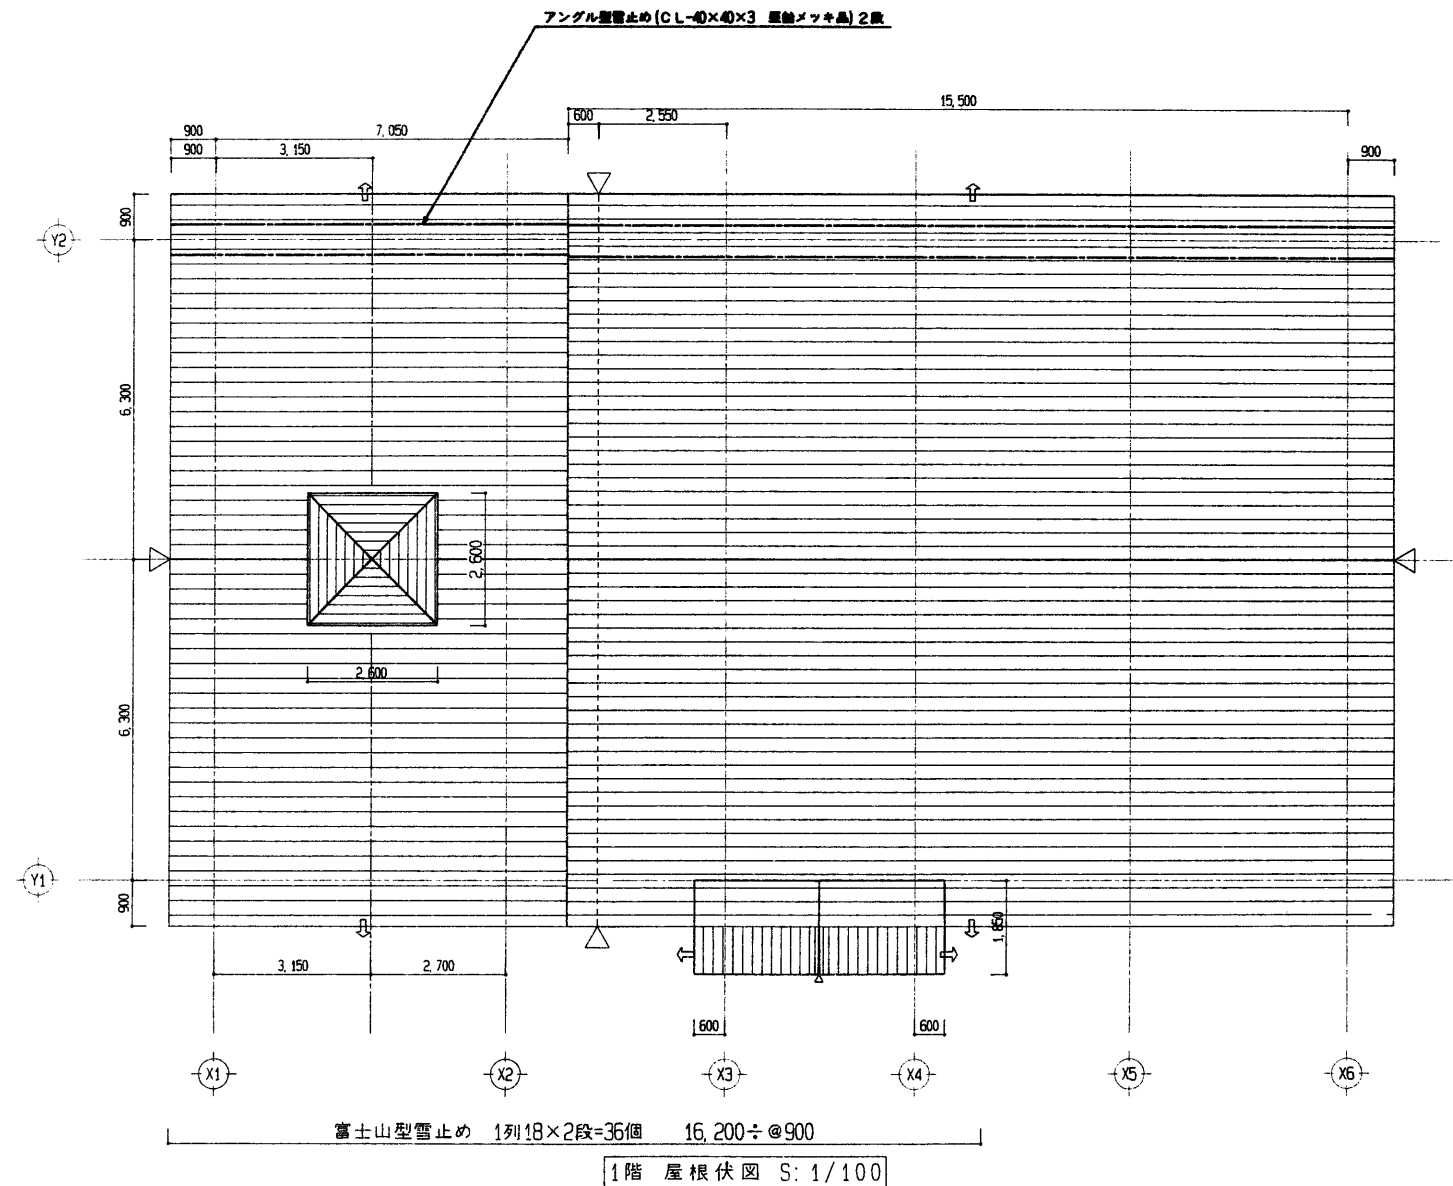

年 度	施設番号	工 事 名 称	検 収	1級建築士事務所 登録第023号 (岩手県)	検 図	担 当	〒020-0011 岩手県盛岡市三ツ町二丁目5-7 TEL 019-662-3533 FAX 019-662-3534	設 計 者	検 図	製 図	設計年月	工 事 種 別	図面内容	縮 尺	図 面 番 号
10	E22-1101 03-4115	(仮称) 乙部地区コミュニティ 消防センター建設 (建築主体) 工事		盛岡市中央通一丁目4番7号 TEL 019-623-3681 FAX 623-3647		設 計 事務所	IMK 千葉一級建築設計事務所 一級建築士登録第65354号 千葉 音次				平成10年8月	工業区分	屋根伏図	1/100	A-27 A-18

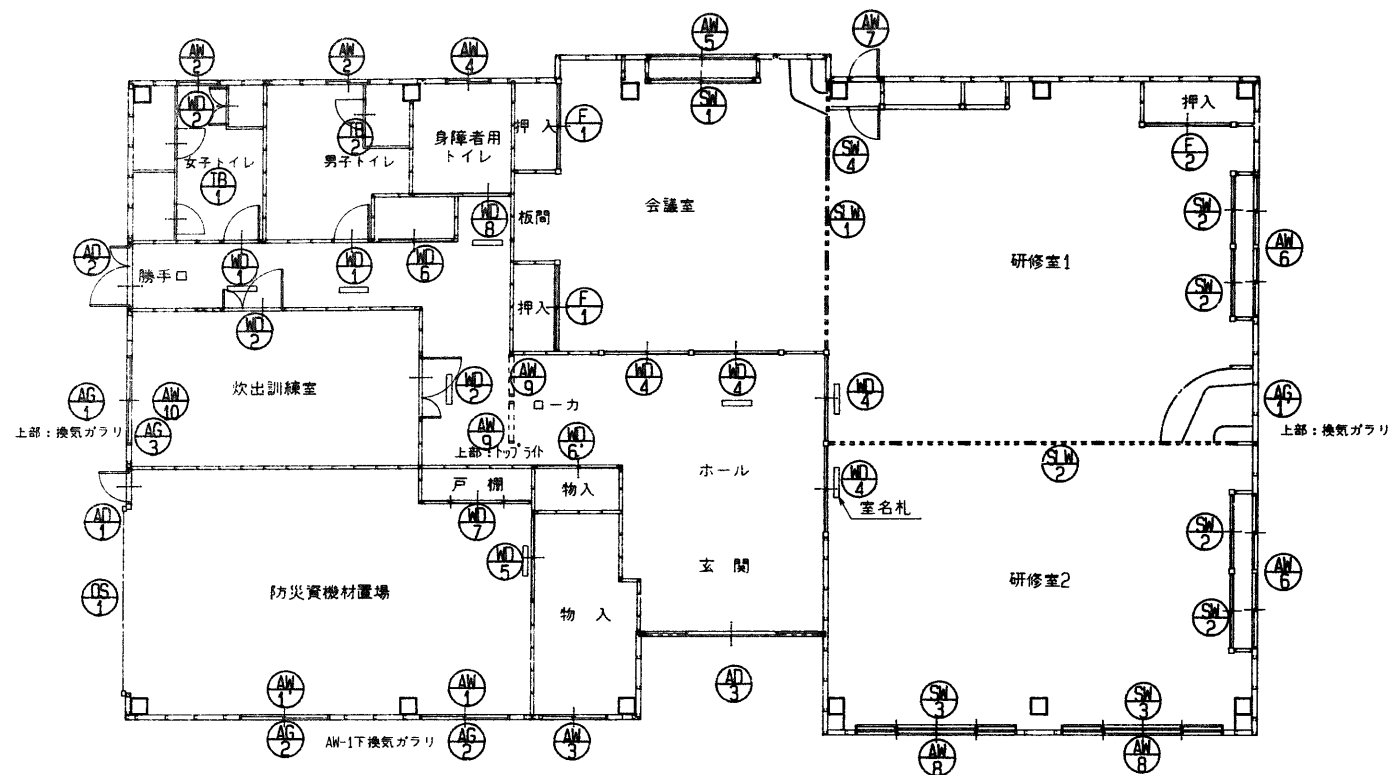


1階 建具配置図 S: 1/100

有効開口寸法
換気 $2.10 \times 1.40 \times 1/2 + 2.10 \times 0.875 \times 1/2$
排煙 $2.10 \times 0.735 \times 1/2$

有効開口寸法
換気 $0.59 \times 1.40 \times 1/1 + 0.59 \times 0.875 \times 1/1$
排煙 $0.59 \times 0.735 \times 1/1$

部屋名	床面積 (m ²)	必要面積 (m ²)	有効面積 (m ²)	判定
会議室	35.23	換気 $35.23 \times 1/20 = 1.76$	$2.10 \times 1.40 \times 1/2 + 2.10 \times 0.875 \times 1/2$ = 2.32	OK
		排煙 $35.23 \times 1/50 = 0.70$	$2.10 \times 0.735 \times 1/2$ = 0.77	OK
研修室1 押入	60.62	換気 $60.62 \times 1/20 = 3.03$	$1.32 \times 1.40 \times 1/2 + 1.32 \times 0.875 \times 1/2 + 1.32 \times 1.40 \times 1/2 + 1.32 \times 0.875 \times 1/2$ + $0.59 \times 1.40 \times 1/1 + 0.59 \times 0.875 \times 1/1$ = 4.34	OK
		排煙 $60.62 \times 1/50 = 1.21$	$1.32 \times 0.735 \times 1/2 + 1.32 \times 0.735 \times 1/2$ + $0.59 \times 0.735 \times 1/1$ = 1.40	OK
研修室2	47.72	換気 $47.72 \times 1/20 = 2.38$	$3.15 \times 1.40 \times 1/2 + 3.15 \times 0.875 \times 1/2$ + $3.15 \times 1.40 \times 1/2 + 3.15 \times 0.875 \times 1/2$ + $1.32 \times 1.40 \times 1/2 + 1.32 \times 0.875 \times 1/2 + 1.32 \times 1.40 \times 1/2 + 1.32 \times 0.875 \times 1/2$ = 10.16	OK
		排煙 $47.72 \times 1/50 = 0.95$	$3.15 \times 0.735 \times 1/2$ + $3.15 \times 0.735 \times 1/2$ + $1.32 \times 0.735 \times 1/2 + 1.32 \times 0.735 \times 1/2$ = 3.28	OK
玄関 ホール 勝手口	47.46	換気 $47.46 \times 1/20 = 2.37$	$1.20 \times 2.20 \times 1/1$ + $1.74 \times 2.15 \times 1/1$ + $1.20 \times 0.45 \times 1/1$ + $3.45 \times 0.51 \times 1/1$ = 6.31	OK
		排煙 $47.46 \times 1/50 = 0.94$	$1.20 \times 0.45 \times 1/1$ + $3.45 \times 0.51 \times 1/1$ = 2.28	OK
炊出訓練室	18.42	換気 $18.42 \times 1/20 = 0.92$	$1.70 \times 1.40 \times 1/2$ = 1.19	OK
		排煙 $18.42 \times 1/50 = 0.36$	$1.70 \times 0.70 \times 1/2$ = 0.59	OK
防災資機材置場	40.09	換気 $40.09 \times 1/20 = 2.00$	$3.45 \times 1.00 \times 1/1$ = 3.45	OK
		排煙 $40.09 \times 1/50 = 0.80$	$3.45 \times 0.90 \times 1/1$ = 3.11	OK

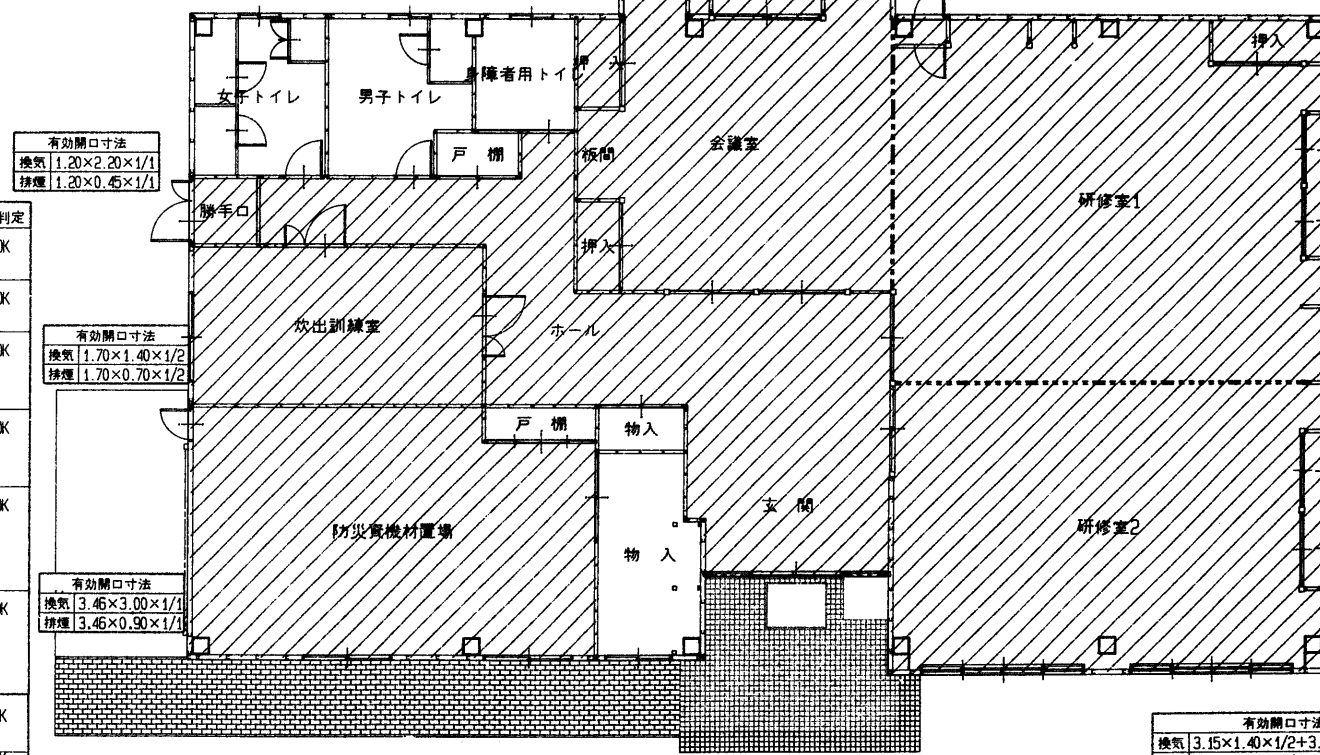

1階 法規LVS S: 1/100

有効開口寸法
換気 $1.20 \times 2.20 \times 1/1$
排煙 $1.20 \times 0.45 \times 1/1$

有効開口寸法
換気 $1.70 \times 1.40 \times 1/2$
排煙 $1.70 \times 0.70 \times 1/2$

有効開口寸法
換気 $3.45 \times 3.00 \times 1/1$
排煙 $3.45 \times 0.90 \times 1/1$

有効開口寸法
換気 $1.32 \times 1.40 \times 1/2 + 1.32 \times 0.875 \times 1/2 + 1.32 \times 1.40 \times 1/2 + 1.32 \times 0.875 \times 1/2$
排煙 $1.32 \times 0.735 \times 1/2 + 1.32 \times 0.735 \times 1/2$

有効開口寸法
換気 $1.32 \times 1.40 \times 1/2 + 1.32 \times 0.875 \times 1/2 + 1.32 \times 1.40 \times 1/2 + 1.32 \times 0.875 \times 1/2$
排煙 $1.32 \times 0.735 \times 1/2 + 1.32 \times 0.735 \times 1/2$


有効開口寸法
換気 $3.15 \times 1.40 \times 1/2 + 3.15 \times 0.875 \times 1/2$
排煙 $3.15 \times 0.735 \times 1/2$


有効開口寸法
換気 $1.74 \times 2.15 \times 1/1$
排煙 $3.45 \times 0.51 \times 1/1$

有効開口寸法
換気 $3.15 \times 1.40 \times 1/2 + 3.15 \times 0.875 \times 1/2$
排煙 $3.15 \times 0.735 \times 1/2$


年度	施設番号	工事名称	検収	1級建築士事務所 登録第023号 (岩手県) 岩手県公共建築設計監理協会	担当	設計	事務所	設計者	検図	製図	設計年月	工事種別	図面内容	縮尺	図面番号
10	E22-1101 03-4115	(仮称) 乙部地区コミュニティ 消防ポンプ-建設 (建築主体) 工事		〒020-0011 岩手県盛岡市三丁目5-7 TEL 019-622-5533 FAX 019-622-5534	岩手県建築士登録第65354号 千葉 音次						平成10年 8月	工業系	建具配置図 換気・排煙計算表	1/100	A-27 A-19

記 号	図	①	2ヶ所	②	1ヶ所								
		屋名	会議室押入	研修室1(押入)									
		型式	2枚引違い(押入ふすま)	2枚引違い(押入ふすま)									
		材質	ふすま	ふすま									
部 材 見 仕 ガ 金 備	ラ	上	引 手	引 手									
		ス	ふすま紙	ふすま紙									
		物											
		考											
記 号	図	①	1ヶ所	②	1ヶ所								
		屋名	会議室(間仕切り)	研修室(間仕切り)									
		型式	スライディングウォール(5枚建)	スライディングウォール(7枚建)									
		材質											
部 材 見 仕 ガ 金 備	ラ	上	合板下地ビニールクロス貼り	合板下地ビニールクロス貼り									
		ス											
		物	附属金物一式、レール	附属金物一式、レール									
		考											
記 号	図	AG ①	1ヶ所	AG ②	2ヶ所								
		屋名	外部(壁付)	防災資機材置場									
		型式	換気ガラリ	可動ガラリ(3連)									
		材質	カラーアルミ	カラーアルミ									
部 材 見 仕 ガ 金 備	ラ	上											
		ス											
		物											
		考											
年 度	施設番号	工事名称	検 収	検 図	担 当	設 計	製 図	設計年月	工 種 別	工 種 分	図面内容	縮尺	図面番号
10	E22-1101 03-4115	(仮称)乙部地区コミュニティ 消防センター建設(建築主体)工事						平成10年8月			建具表(3)	1/50	A-27 A-22
			1級建築士事務所 登録第023号 [岩手県] 岩手県公共建築設計監理協会 盛岡市中央通一丁目4番7号 TEL 019-623-3681 FAX 623-3647		〒020-0011 岩手県盛岡市三ッ町二丁目5-7 TEL 019-662-3533 千葉一級建築設計事務所 一級建築士登録第65354号 千葉 音次								

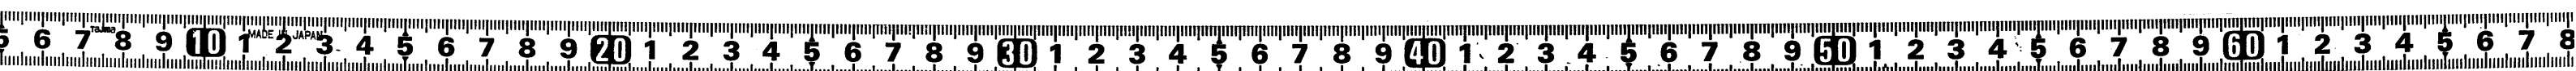


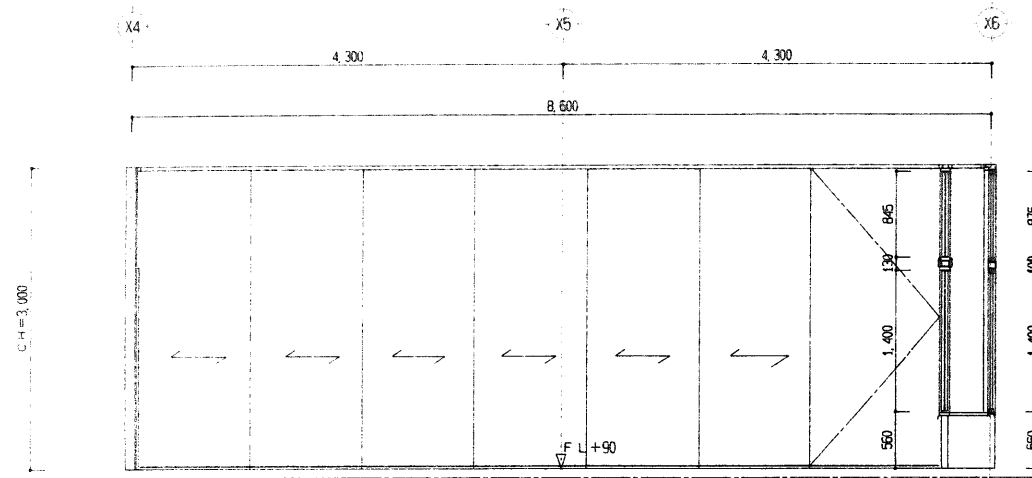


A

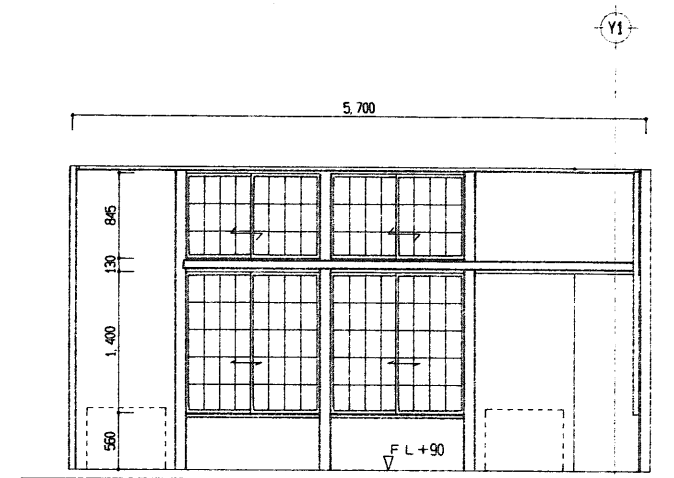


B

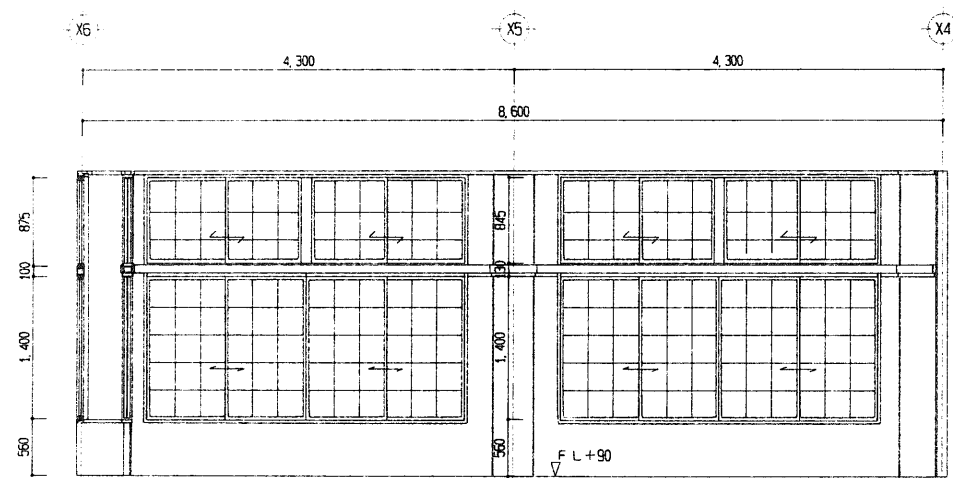


C

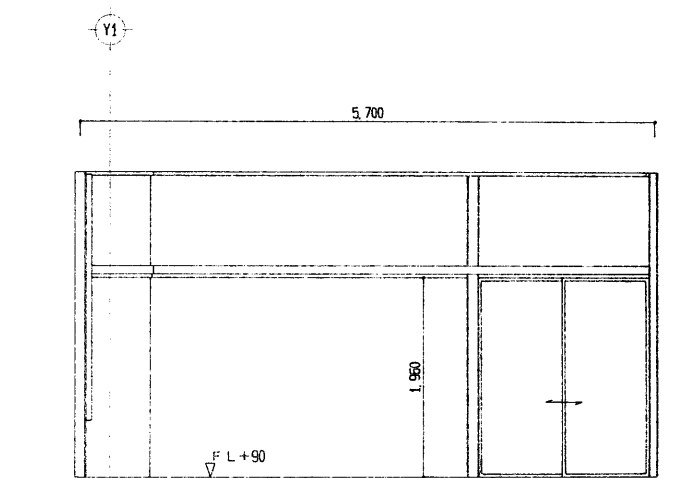


D

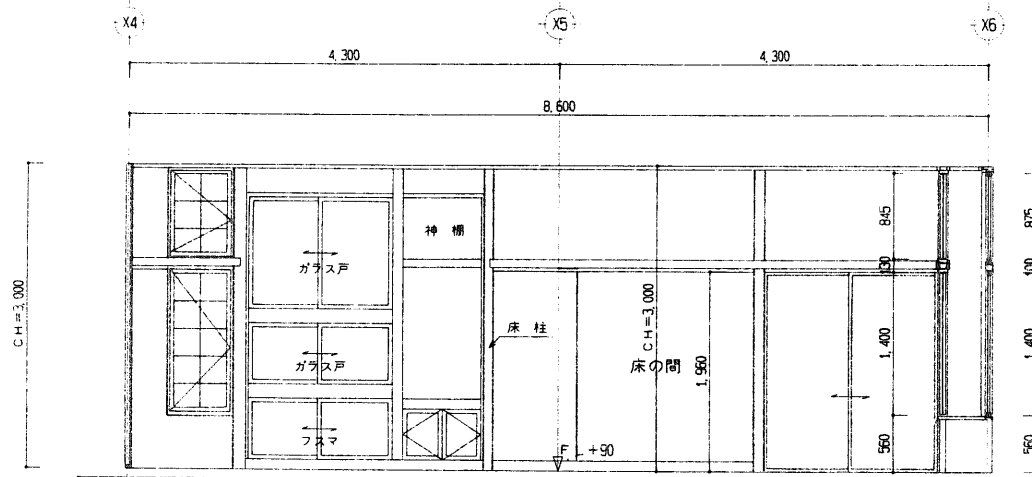

A

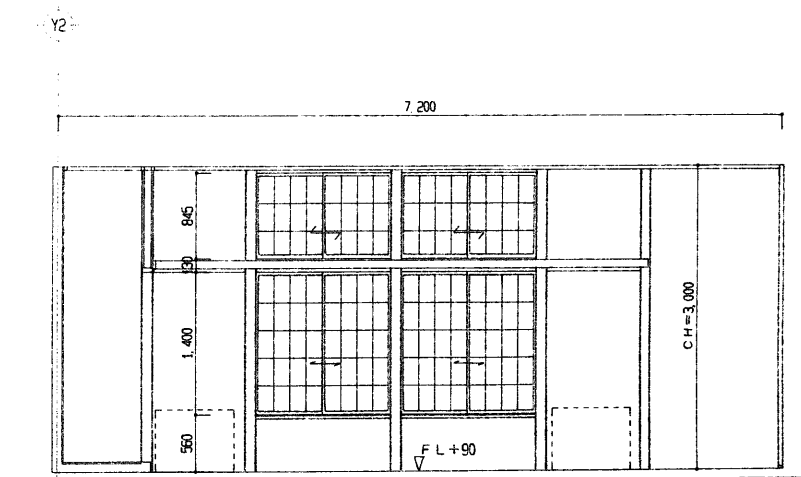


B

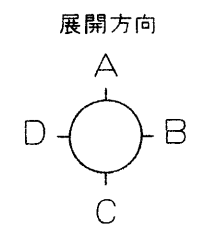


研修室1)

年度	施設番号	工事名称	検収	検図	担当設計事務所	設計者	検図	製図	設計年月	工事種別	工事区分	図面内容	縮尺	図面番号
10	E22-1101 03-4115	(仮称) 乙部地区コミュニティ 消防センター建設(建築主体) 工事			千葉一級建築設計事務所 〒020-0011 岩手県盛岡市三ツ町二丁目5-7 TEL 019-662-3633 FAX 019-662-3634 岩手県建築士登録第023号 (岩手県) 岩手県建築士登録第65354号 千葉 吉次				平成10年8月			展開図(1)	1/50	A-27 A-23



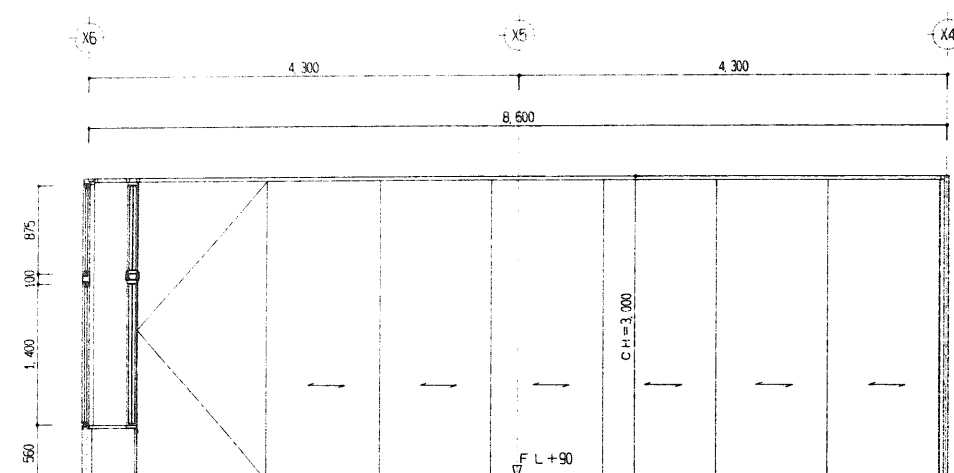


C

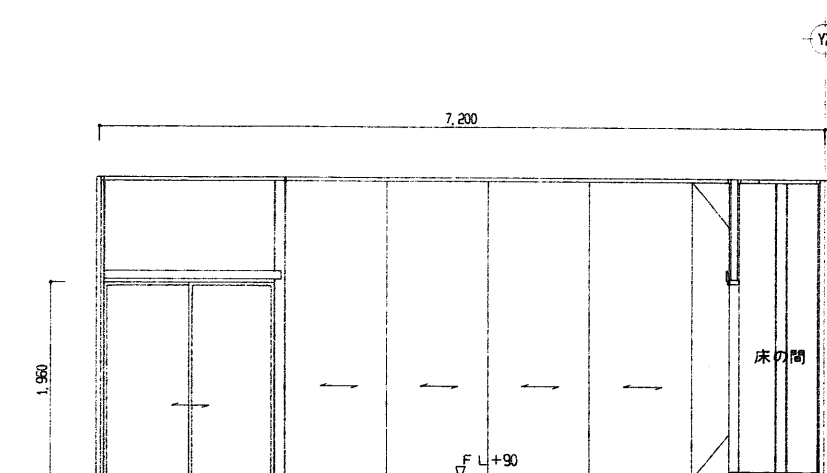


D


研修室

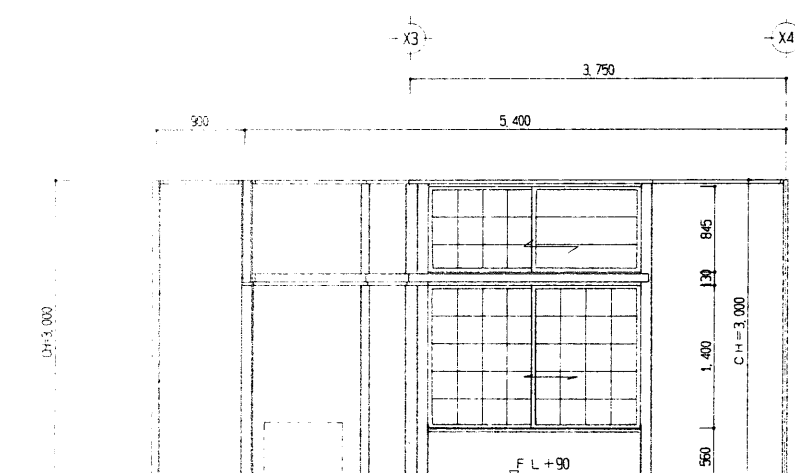

A

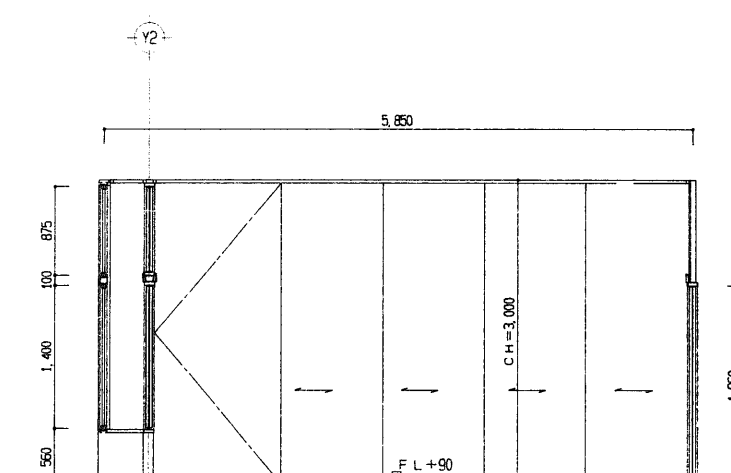


B

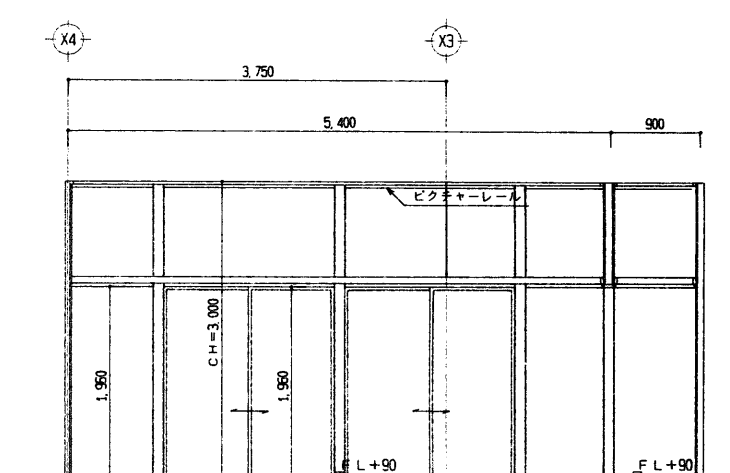


C


会議室

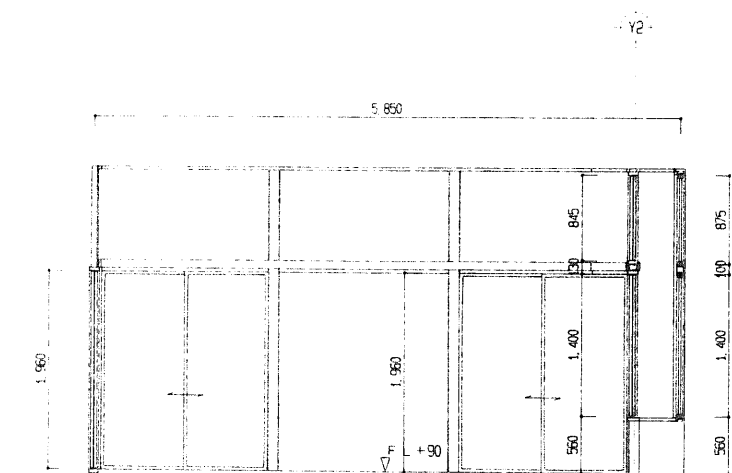


D

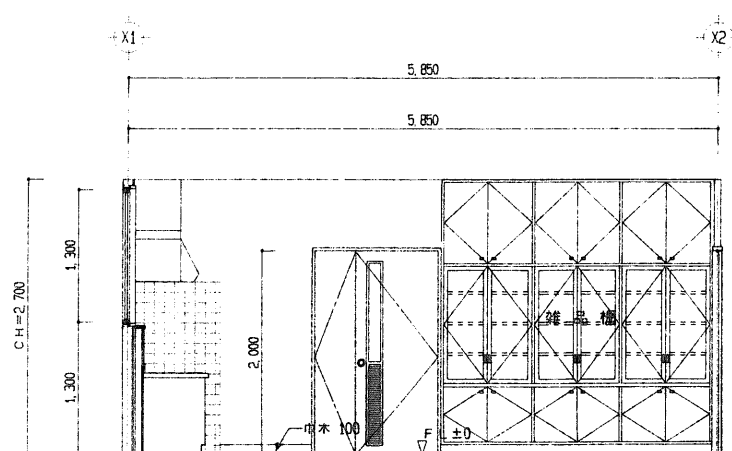

A

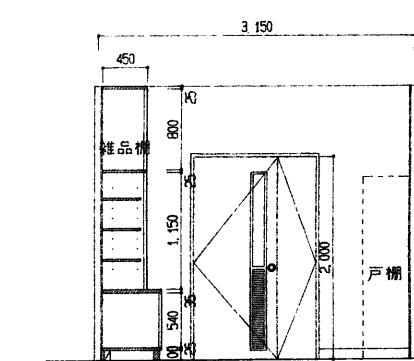

B

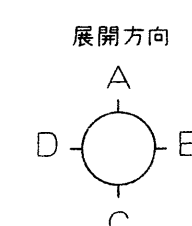


会議室

炊出訓練室


年度		施設番号	工事名称	検査	検査	設計	検査	製図	設計年月	工事種別	工事区分	図面内容	縮尺	図面番号	A-27 A-24	
10		E22-1101 03-4115														
(仮称) 乙部地区コミュニティ 消防センター建設(建築主体)工事			1級建築士事務所 登録第023号 (岩手県) 岩手県公共建築設計監理協会 盛岡市中央通り一丁目4番7号 TEL 019-623-3681 FAX 623-3647		担当 設計 事務所 千葉一級建築設計事務所 一級建築士登録第65354号 千葉 音次		設計者		平成10年8月		展開図(2)		1/50			



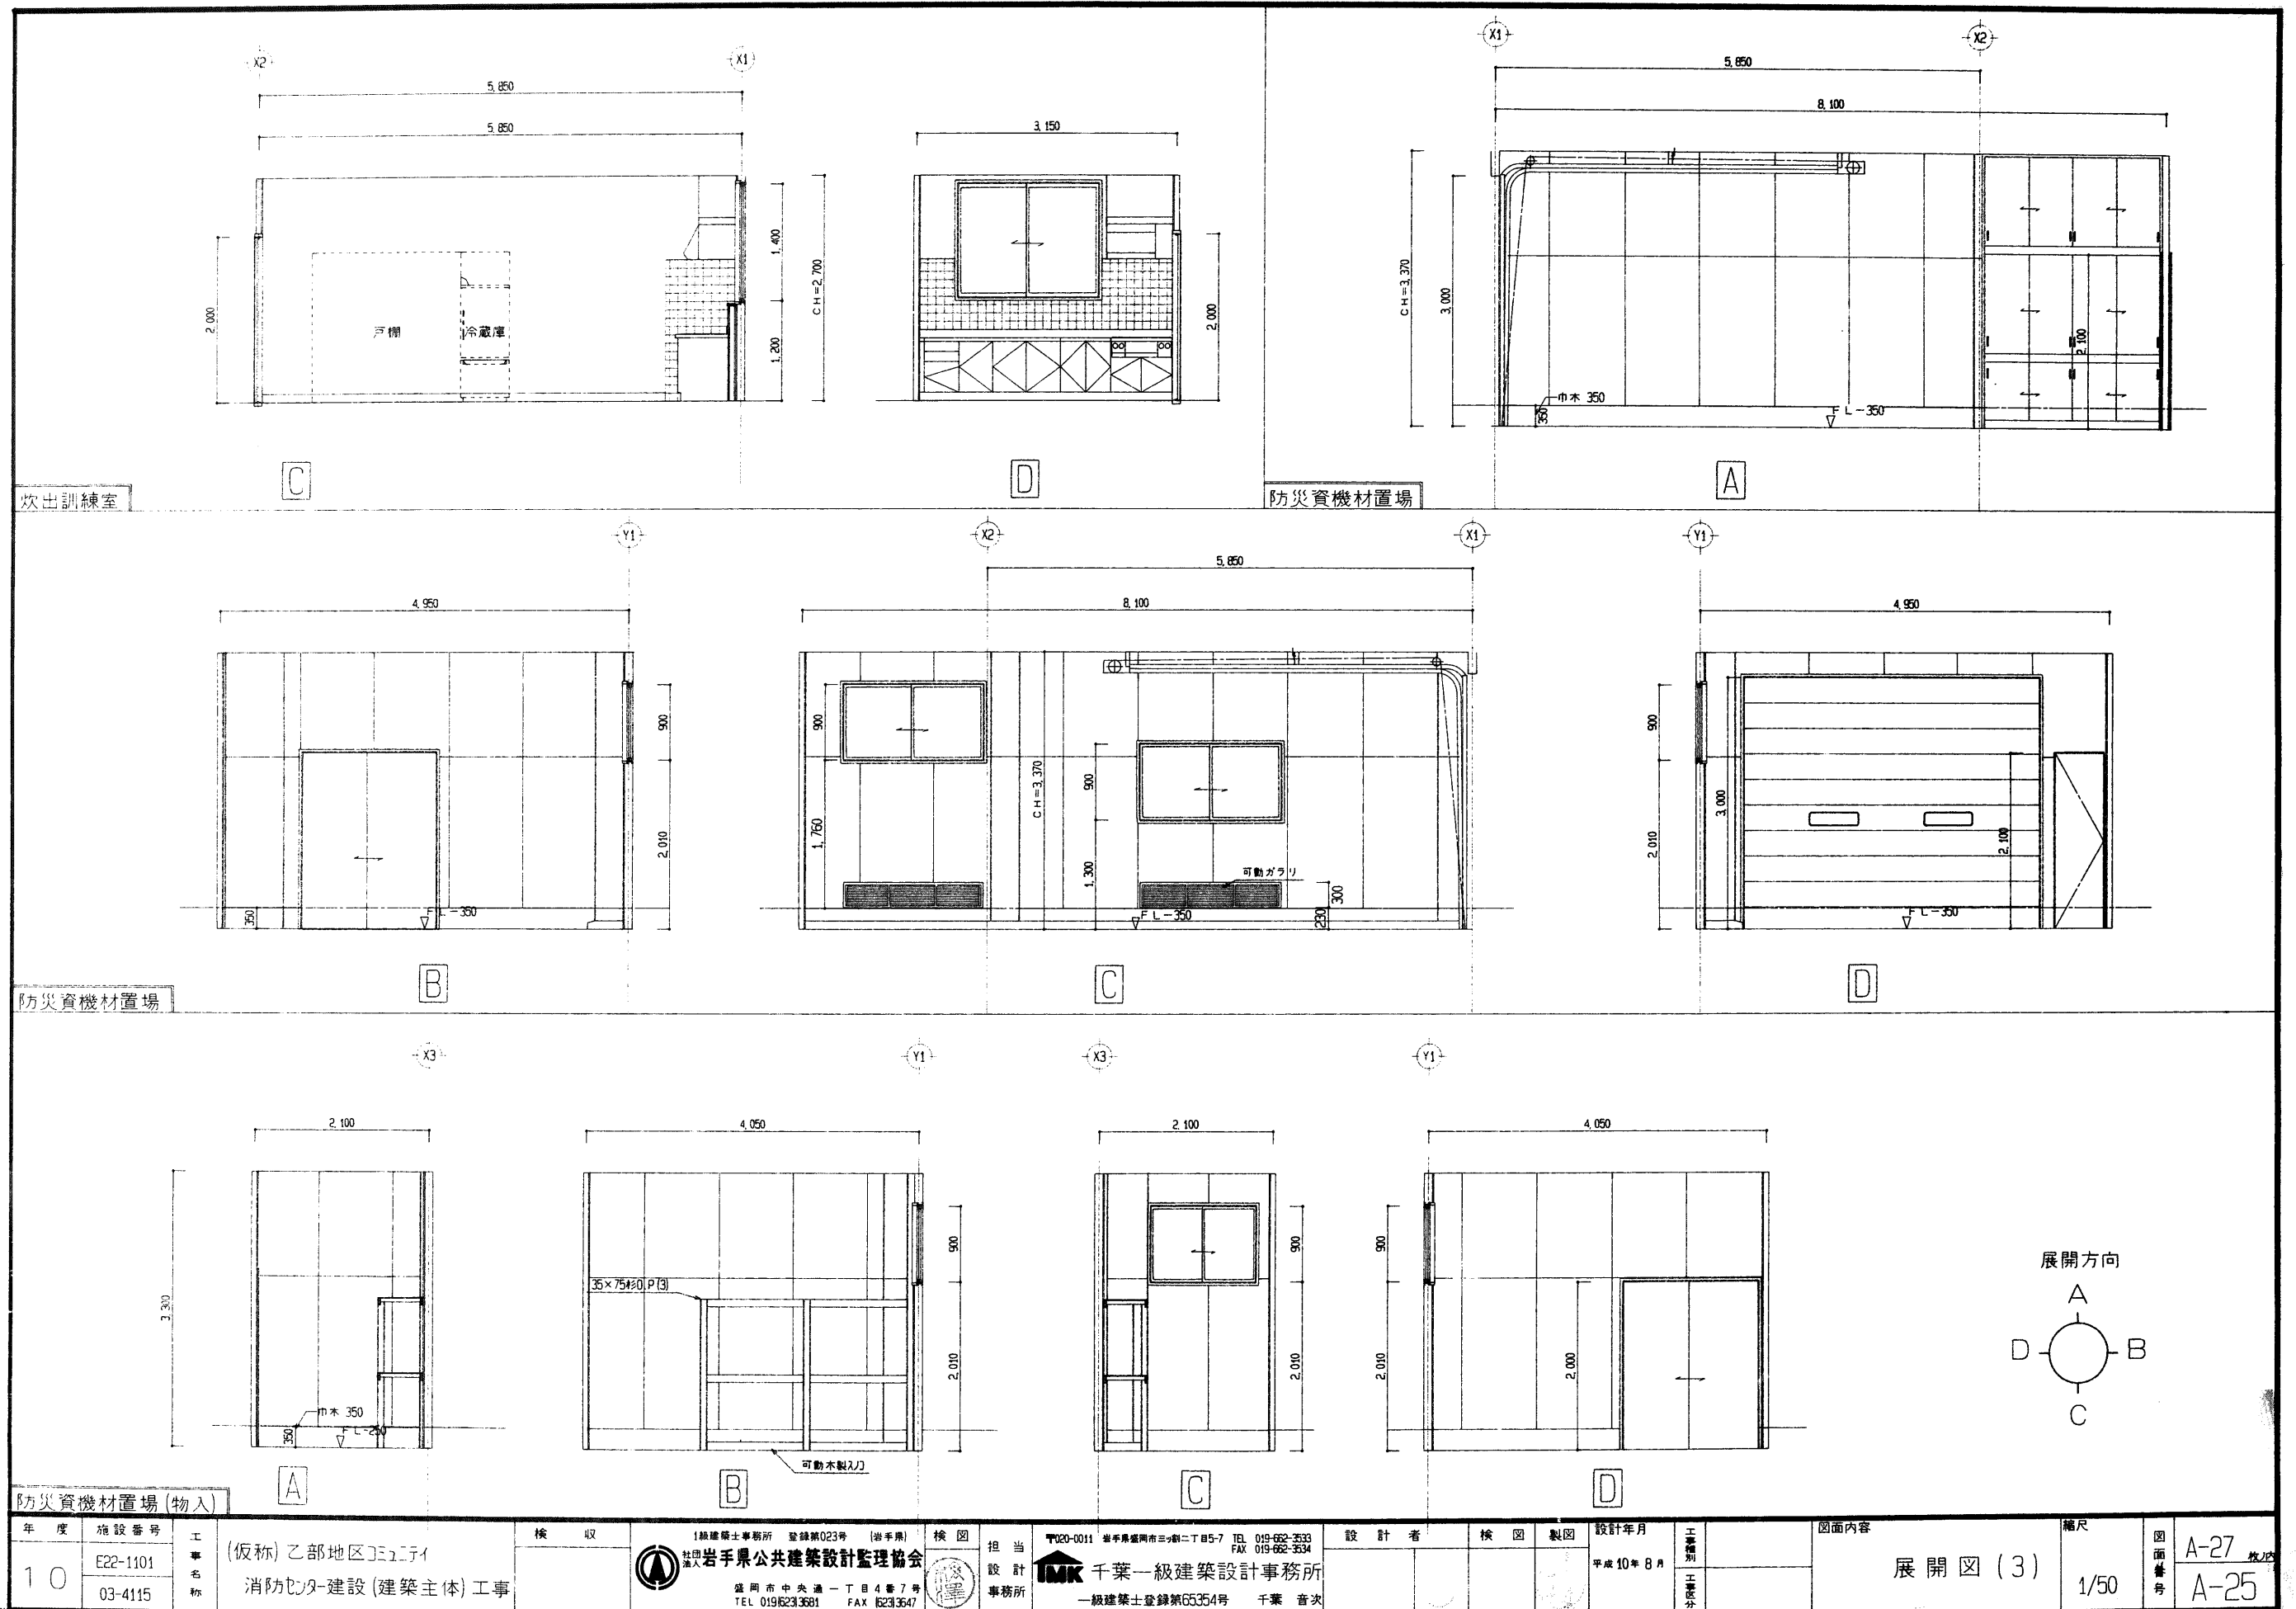


年度	施設番号	工事名称	検収	図面	設計者	検図	製図	設計年月	工務分	図面内容	縮尺	図面番号
10	E22-1101 03-4115	(仮称) 乙部地区コミュニティ 消防センター建設 (建築主体) 工事			担当 設計 事務所			平成10年8月		展開図 (3)	1/50	A-27 A-25




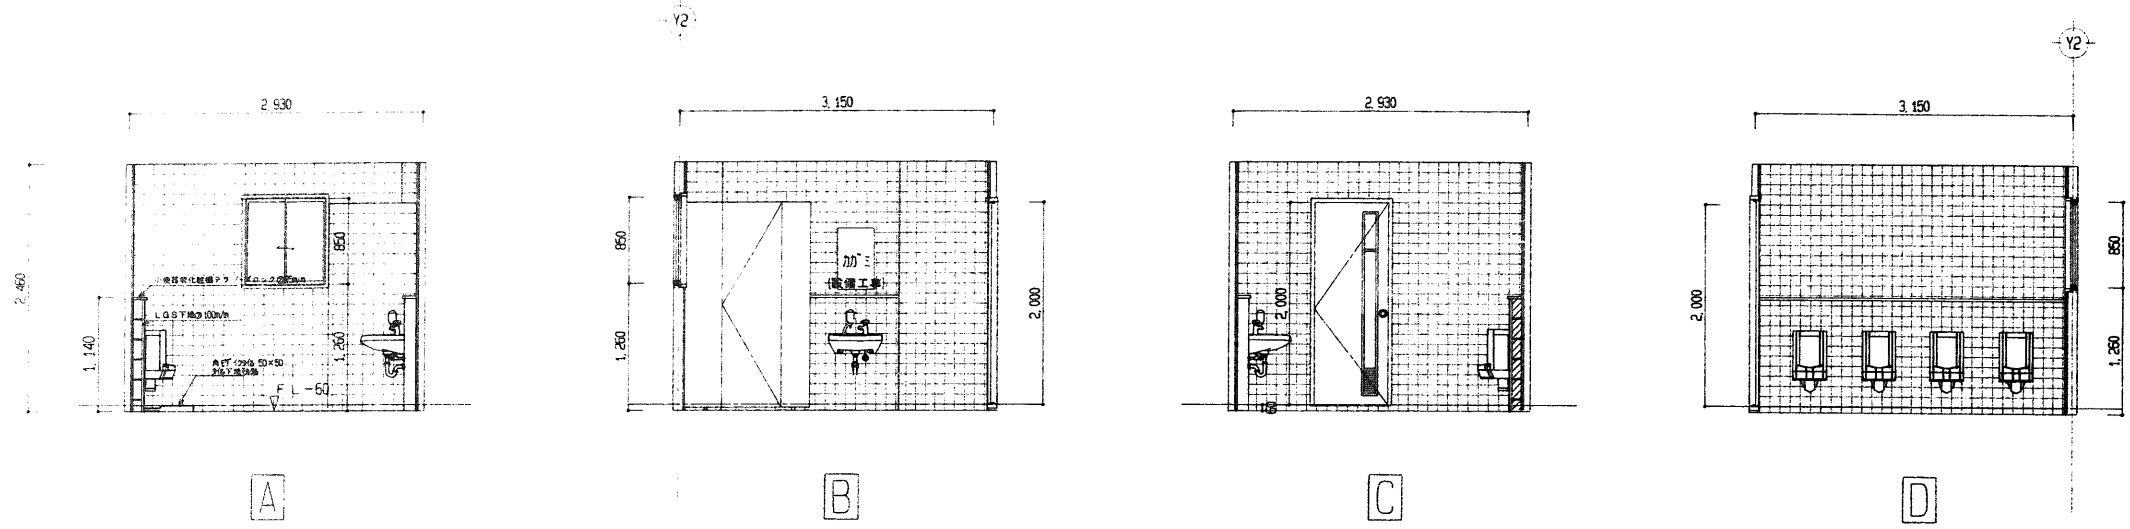


男子トイレ

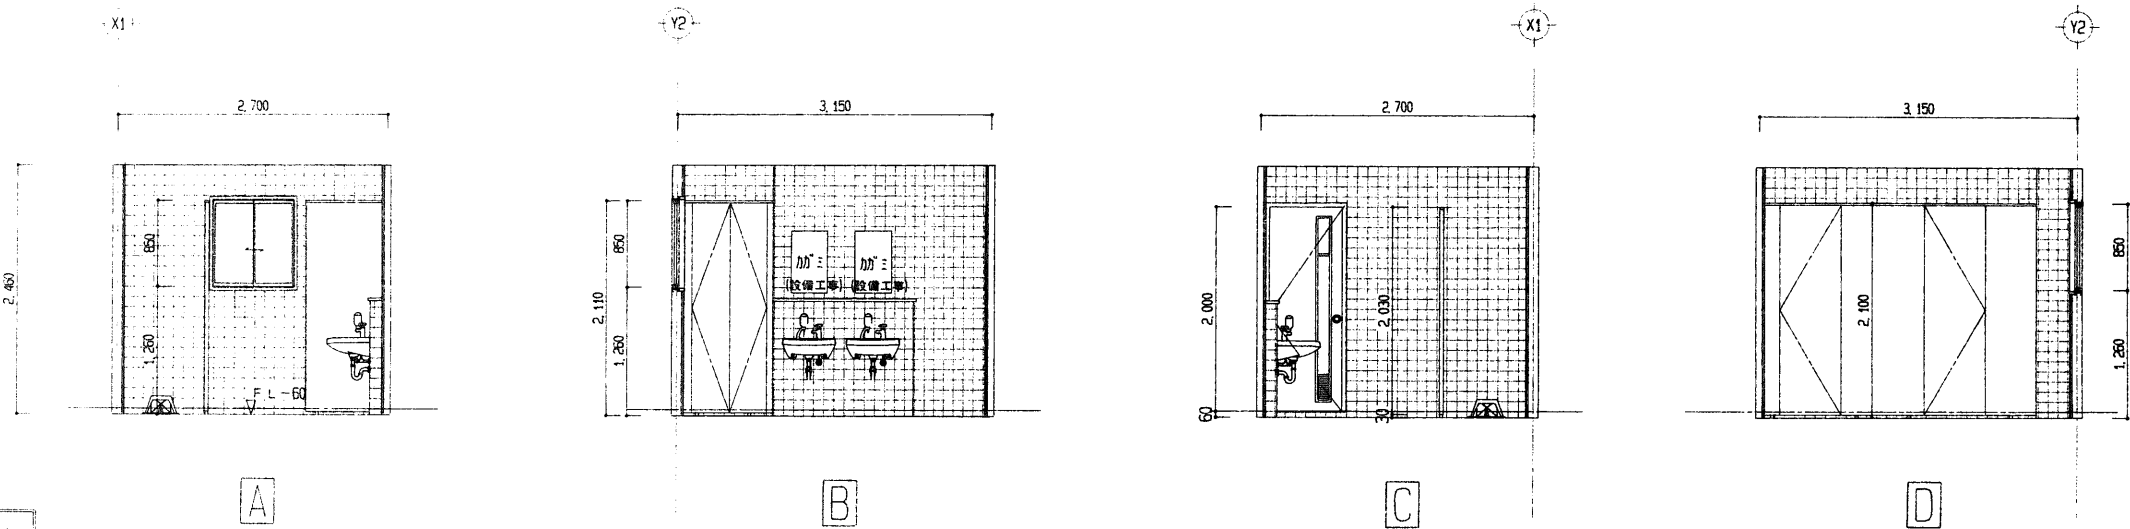


女子トイレ

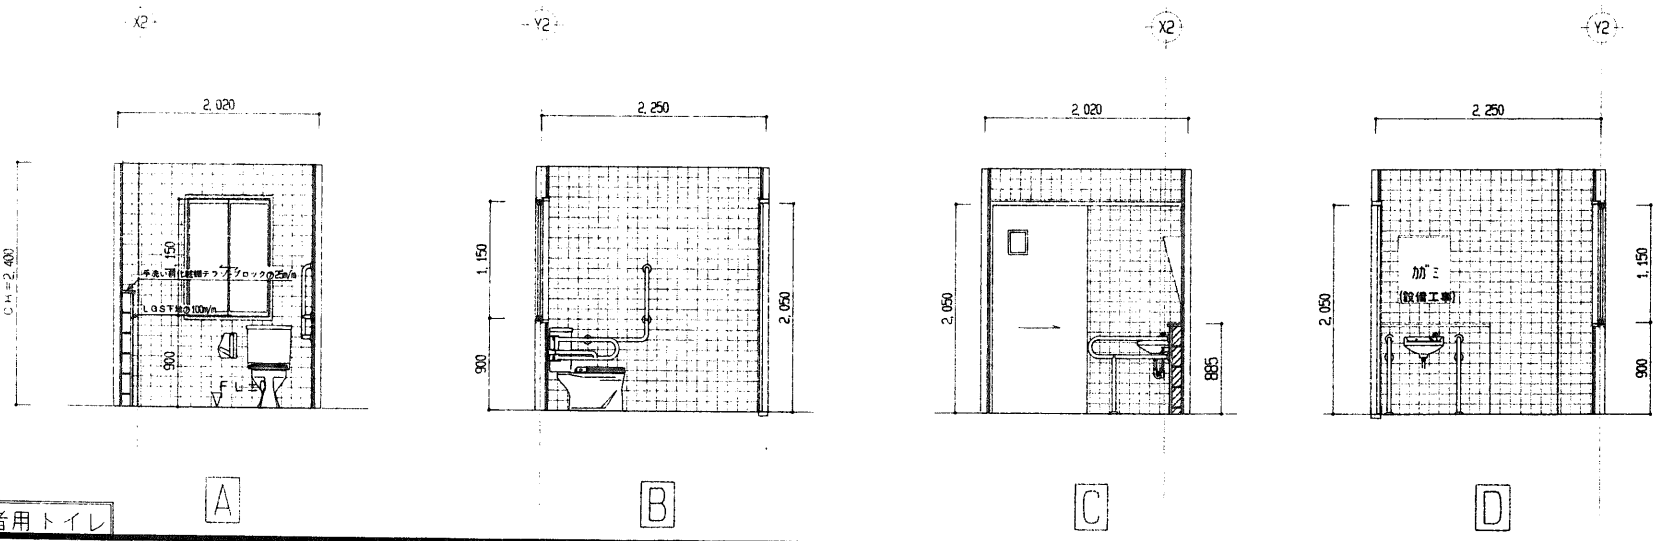


身体障害者用トイレ

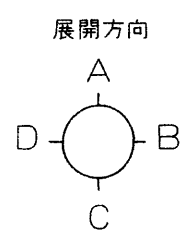

年度	施設番号	工事名称	検収	検図	担当設計事務所	設計者	検図	製図	設計年月	工事種別	図面内容	縮尺	図面番号
10	E22-1101 03-4115	(仮称) 乙部地区コミュニティ 消防センター建設(建築主体) 工事			千葉県公共建築設計監理協会 岩手県公共建築設計監理協会 盛岡市中央通一丁目4番7号 TEL 019-623-3681 FAX 623-3647	千葉一級建築設計事務所 〒020-0011 岩手県盛岡市三ツ割二丁目5-7 TEL 019-662-3533 FAX 019-662-3534 一級建築士登録第65354号 千葉 音次			平成10年8月		展開図(5)	1/50	A-27 A-27

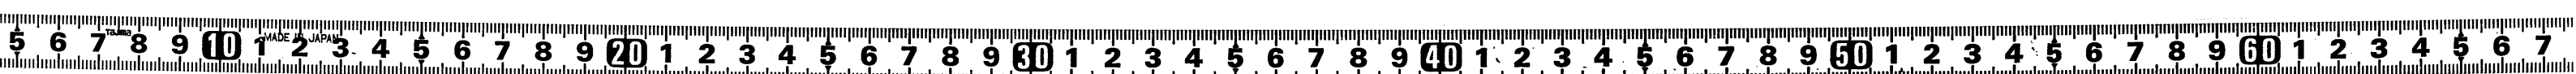

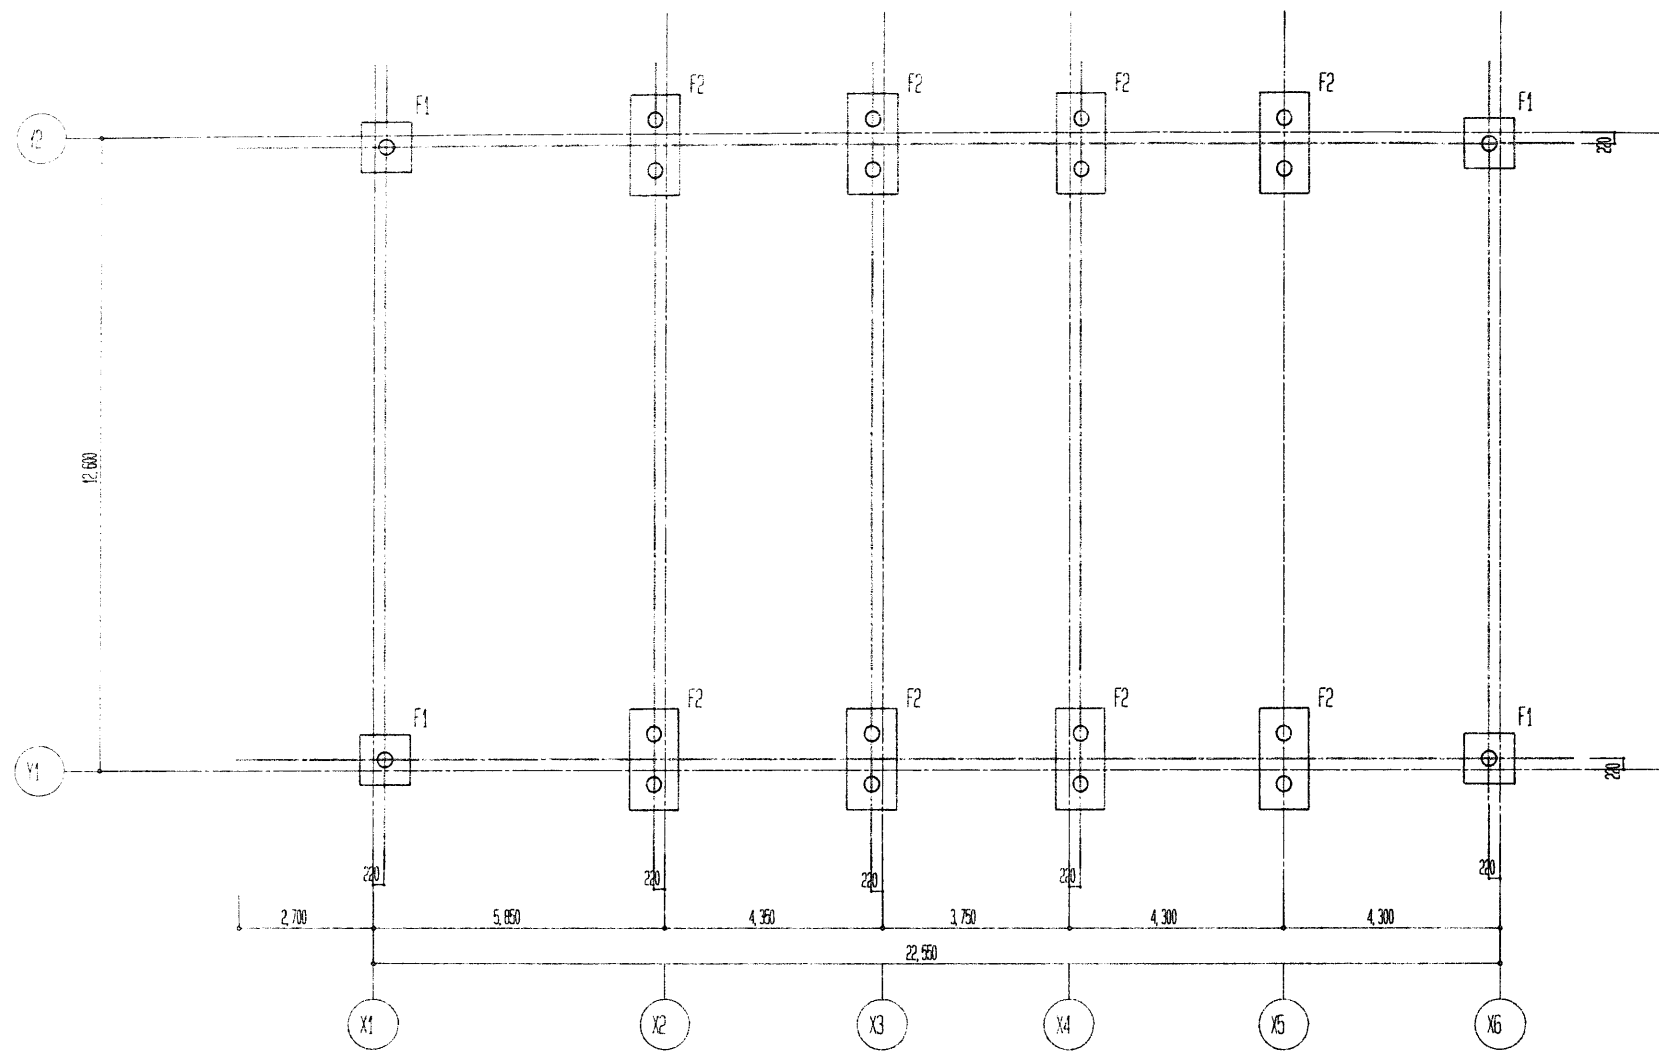


基礎伏図 1/100


構 造 仕 様	
(1) コンクリート	捨コンクリート FC=18 N/mm ²
設計基準強度	上記以外 FC=21 N/mm ²
(2) スランプ	捨コンクリート SL=15cm
	上記以外 SL=15cm
(3) 鉄 筋	S D 295A (D 16以下)
	S D 345 (D 19以上)
(4) 鉄筋継手	D 16以下重ね継手
	D 19以上圧接継手
(5) 地 盤	捨テコンクリート (A) 50
	碎石 (A) 100
(6) 鉄 骨	SS400, SH400, SSC400
(7) H T B	S10T

杭仕様
高強度 節付フレストレスパイル
杭径 300-440 (A種)
工法 セメントミルク工法
支持力 $R_a = 23$ (t/本)



※ただし、メカ等の選定に当たっては、支持
力検討書等を提出し、監督職員の承諾を受けること。
参考 HC-TOPパイル
工法 大臣認定工法(MT工法)
杭長 L=6.0 m

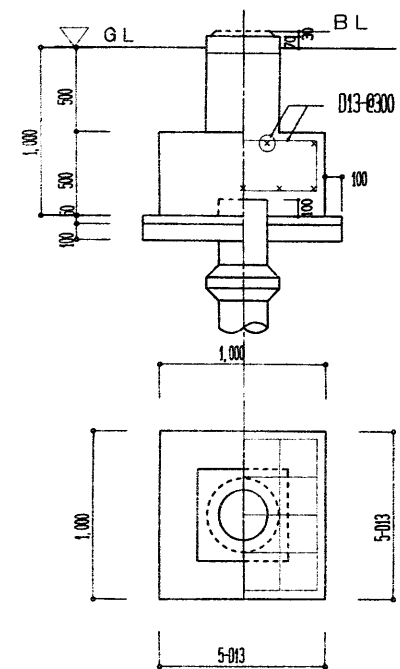

基礎リスト図 1/3 F2

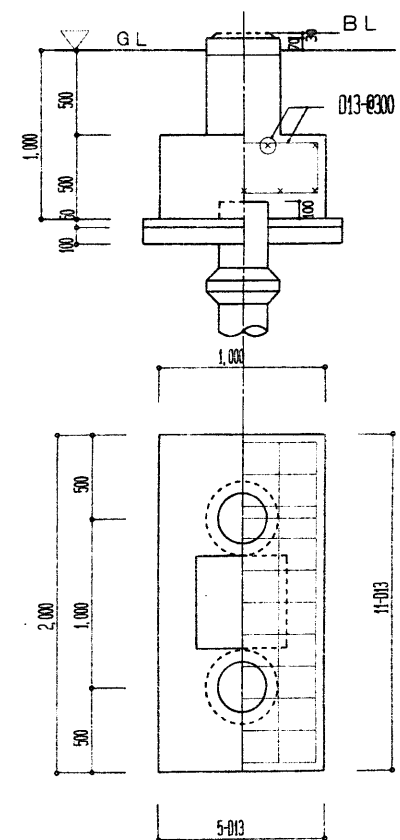

年	度	施設番号	工事名称	検収	設計者	検図	製図	設計年月	工事種別	図面内容	縮尺	図面番号
10		E22-1101 03-4115	(仮称)乙部地区コミュニティ 消防ポンプ建設(建築主体)工事	 1級建築士事務所 登録第023号 (岩手県) 社団法人 岩手県公共建築設計監理協会 盛岡市中央通一丁目4番7号 TEL 019-623-3681 FAX 623-3647	 担当設計 事務所	 T020-0011 岩手県盛岡市三ツ町二丁目5-7 TEL 019-662-3533 FAX 019-662-3534 千葉一級建築設計事務所 一級建築士登録第55354号 千葉 吉次	 設計者	平成10年8月	工業構造物 工費区分	基礎伏図・基礎リスト	1/30 1/100	S-12 枚内 S-4

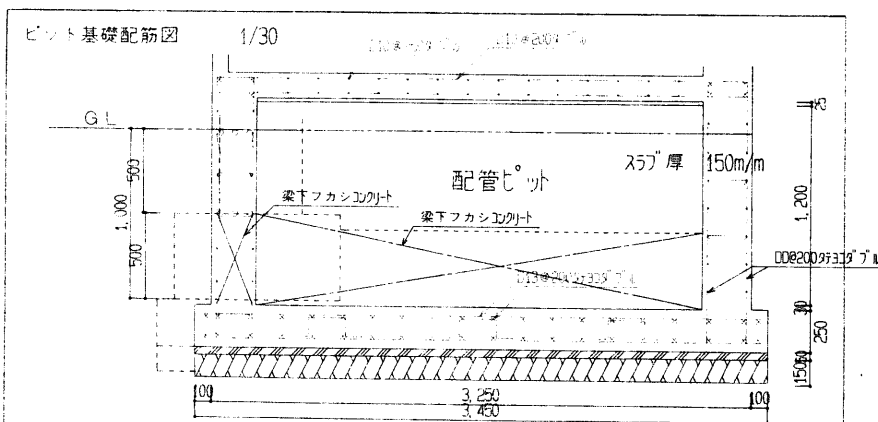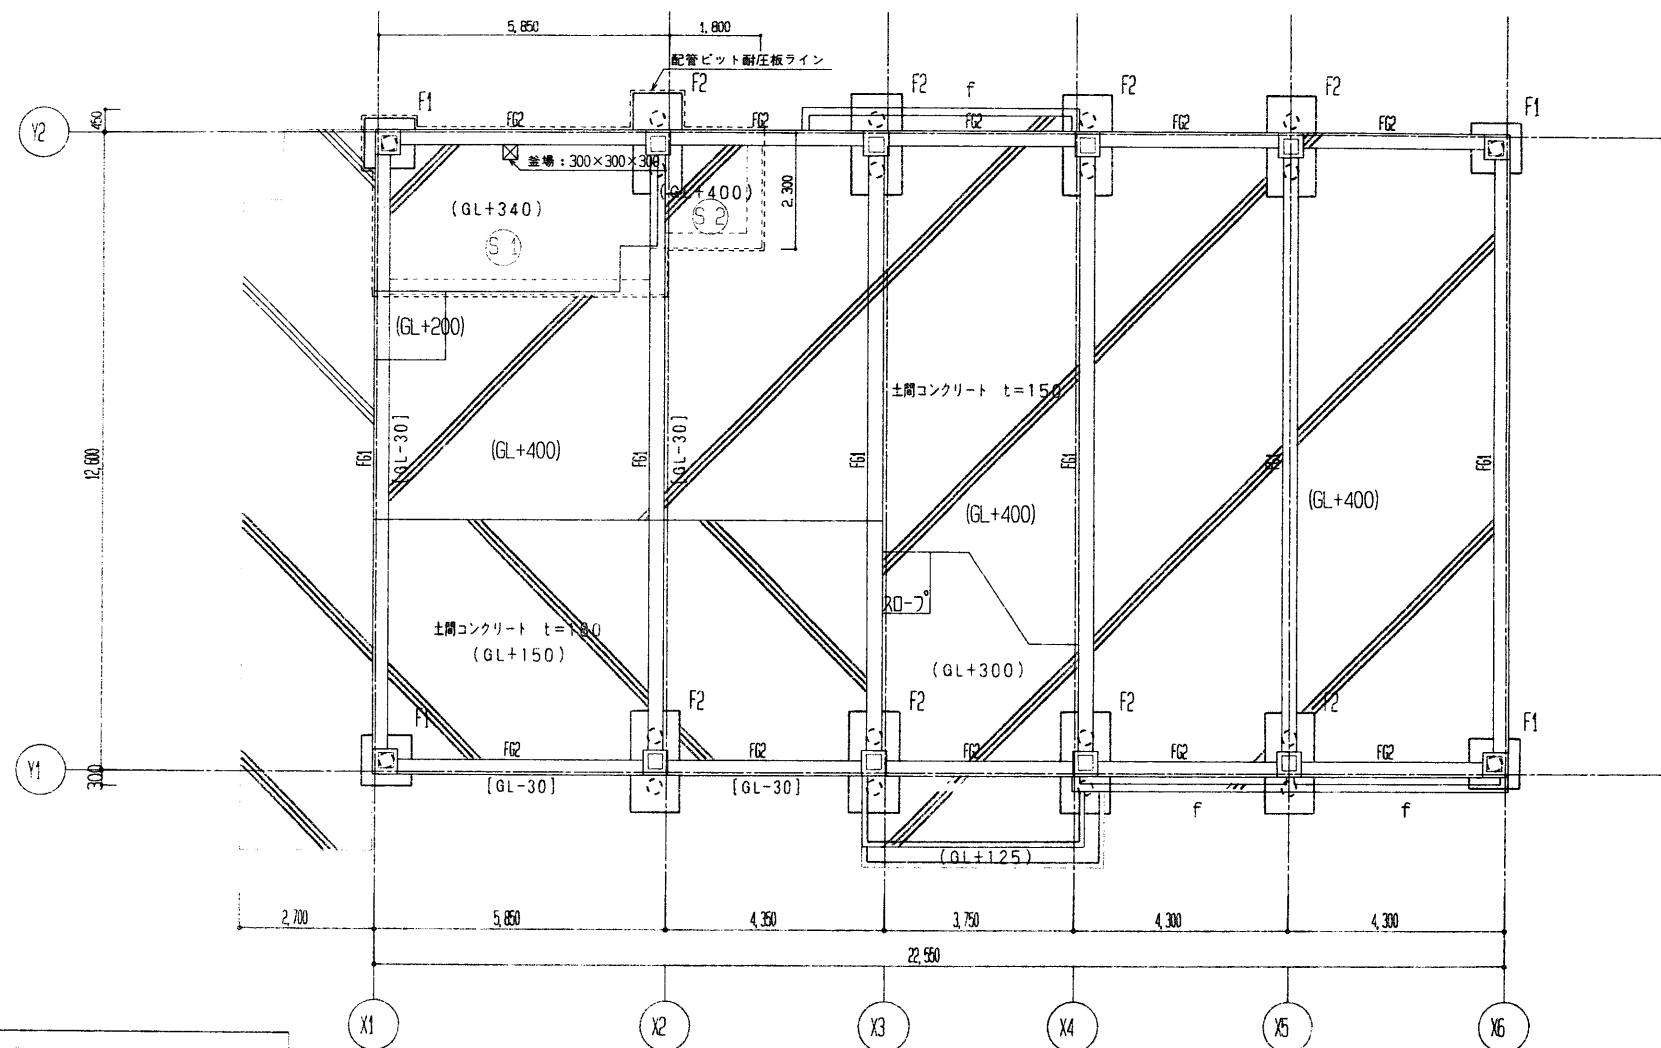

S1, S2共通配筋
スラブ厚 150mm
主筋短辺方向D10@200mm
配筋長辺方向D10@250mm

※特記なき、スラブ天端 GL+400


※特記なき、地中梁天端 GL±0

※ 土間コンクリート $t=180$ とする。

※  土間コンクリート $t=150$ とする。


※()内寸法は仕上り

年 度	施設番号	工事名称	検 収	検 図	担 当 設 計 事 務 所	設計者	検 図	製 図	設計年月	工事 種 別	図面内容	縮尺	図面 番 号	S-12 竣工
10	E22-1101 03-4115	(仮称)乙部地区コミュニティ 消防センター建設(建築主体)工事	1級建築士事務所 登録第023号 (岩手県) 社団法人岩手県公共建築設計監理協会 岩手県中央通り一丁目4番7号 TEL 019-623-3681 FAX 623-3647		〒020-0011 岩手県盛岡市三ツ町二丁目5-7 TEL 019-662-3633 FAX 019-662-3634 千葉一級建築設計事務所 一級建築士登録第05354号 千葉 音次				平成10年 8 月	工事 種 別	基礎・1階伏図	1/30 1/100	S-5	

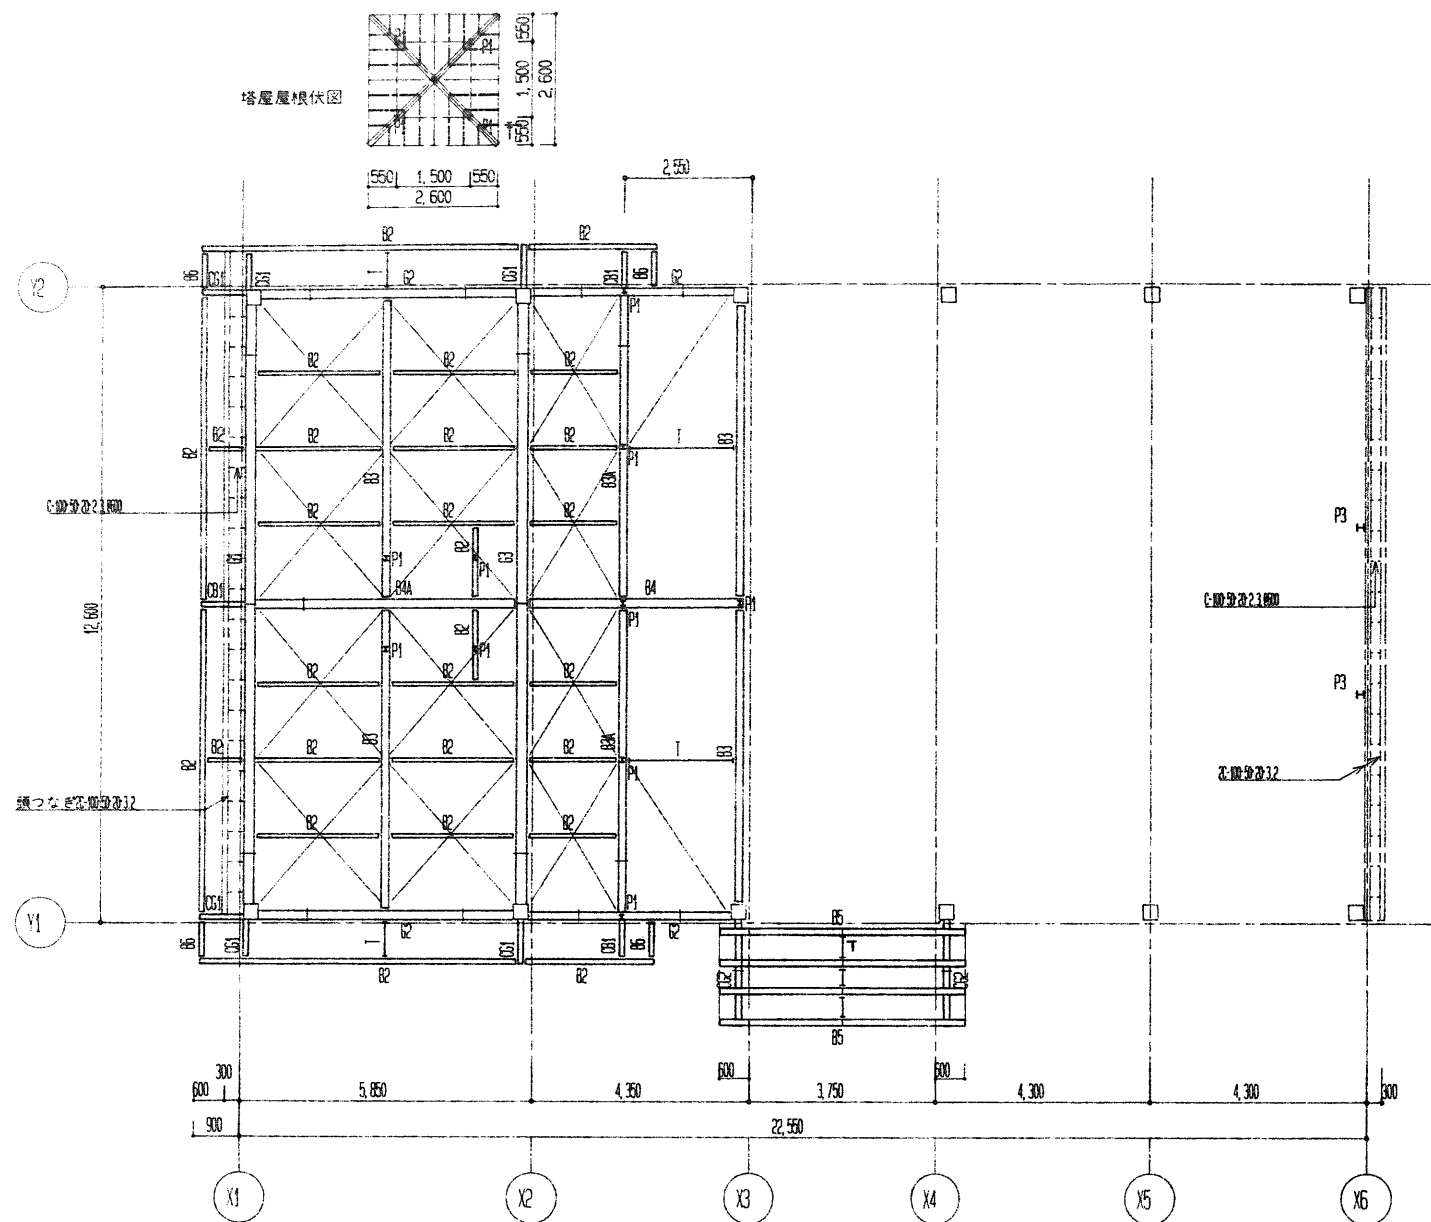

小屋伏図 1/100


※特記なき柱 C1
※特記なき大梁継手は、柱面より1,000とする。

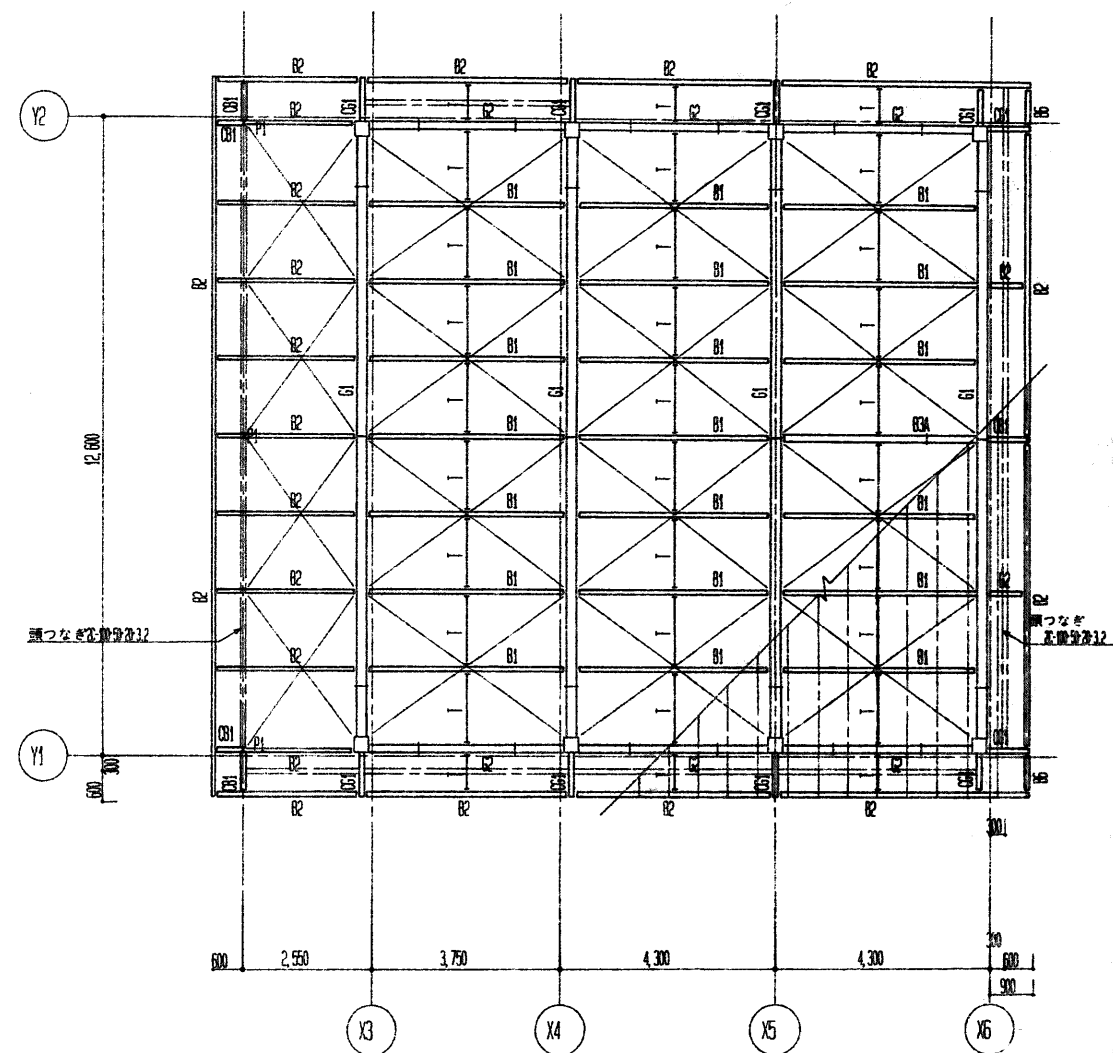


小屋伏図 (GL+4,700) 1/100



※特記なき柱 C1
※特記なき大梁継手は、柱面より1,000とする。

年度	施設番号	工事名称	検収	1級建築士事務所 登録第023号 (岩手県) 岩手県公共建築設計監理協会	検図	担当設計事務所	〒020-0011 岩手県盛岡市三ツ町二丁目5-7 TEL 019-662-3533 FAX 019-662-3534	設計者	検図	製図	設計年月	工種別	図面内容	縮尺	図面番号
10	E22-1101 03-4115	(仮称) 乙部地区コミュニティ 消防庁建設 (建築主体) 工事		盛岡市中央通一丁目4番7号 TEL 019-623-3681 FAX 623-3647		IMK 千葉一級建築設計事務所 一級建築士登録第63354号 千葉 音次					平成10年8月		小屋伏図	1/100	S-12 S-6

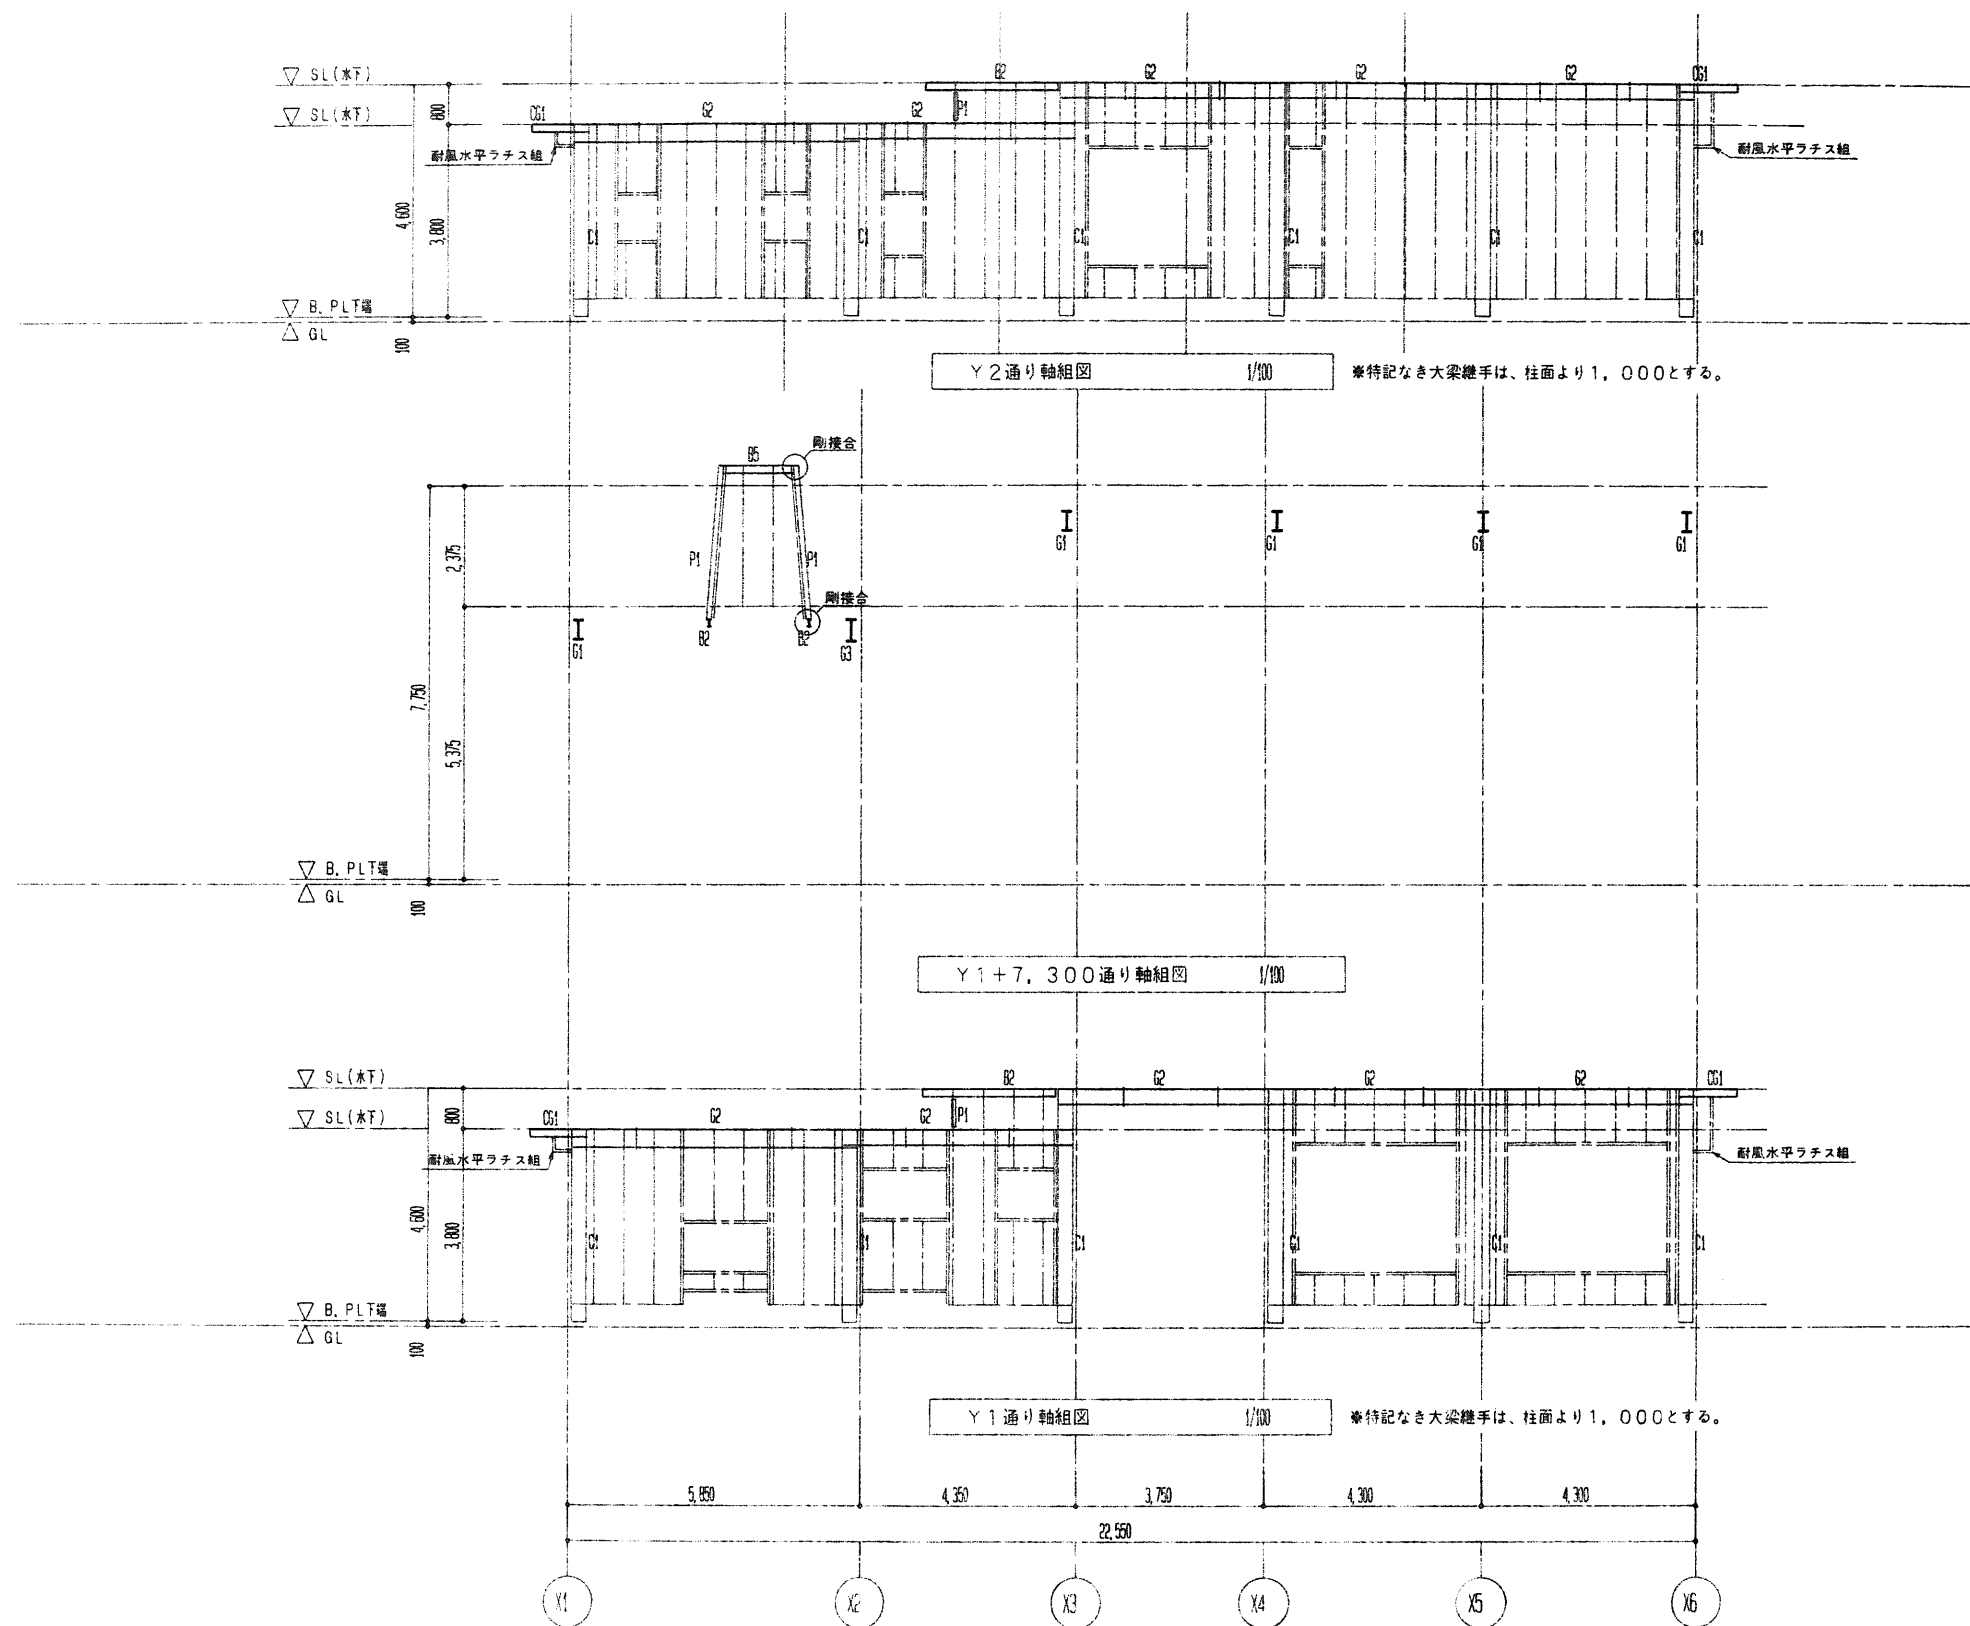



年 度	施設番号	工 場 名 称	検 収	1級建築士事務所 登録第023号 (岩手県) 岩手県公共建築設計監理協会 盛岡市中央通り一丁目4番7号 TEL 019-623-3681 FAX 623-3647	検 図	担 当 設 計 事 務 所	T020-0011 岩手県盛岡市三ツ町二丁目5-7 TEL 019-662-3533 FAX 019-662-3534 千葉一級建築設計事務所 一級建築士登録第65354号 千葉 音次	設 計 者	検 図	製 図	設計年月	工事種別	図面内容	縮尺	図 面 番 号
10	E22-1101 03-4115	(仮称) 乙部地区コミュニティ 消防センター建設 (建築主体) 工事									平成10年8月		軸組図 1	1/100	S-12 S-7

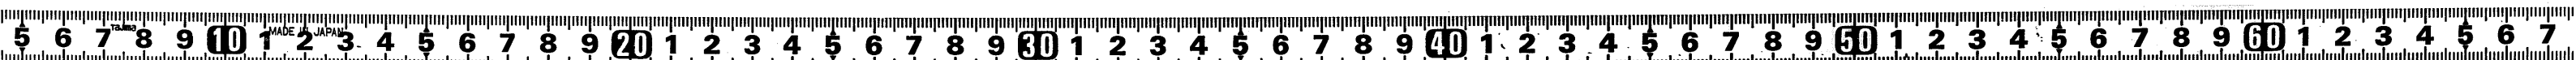

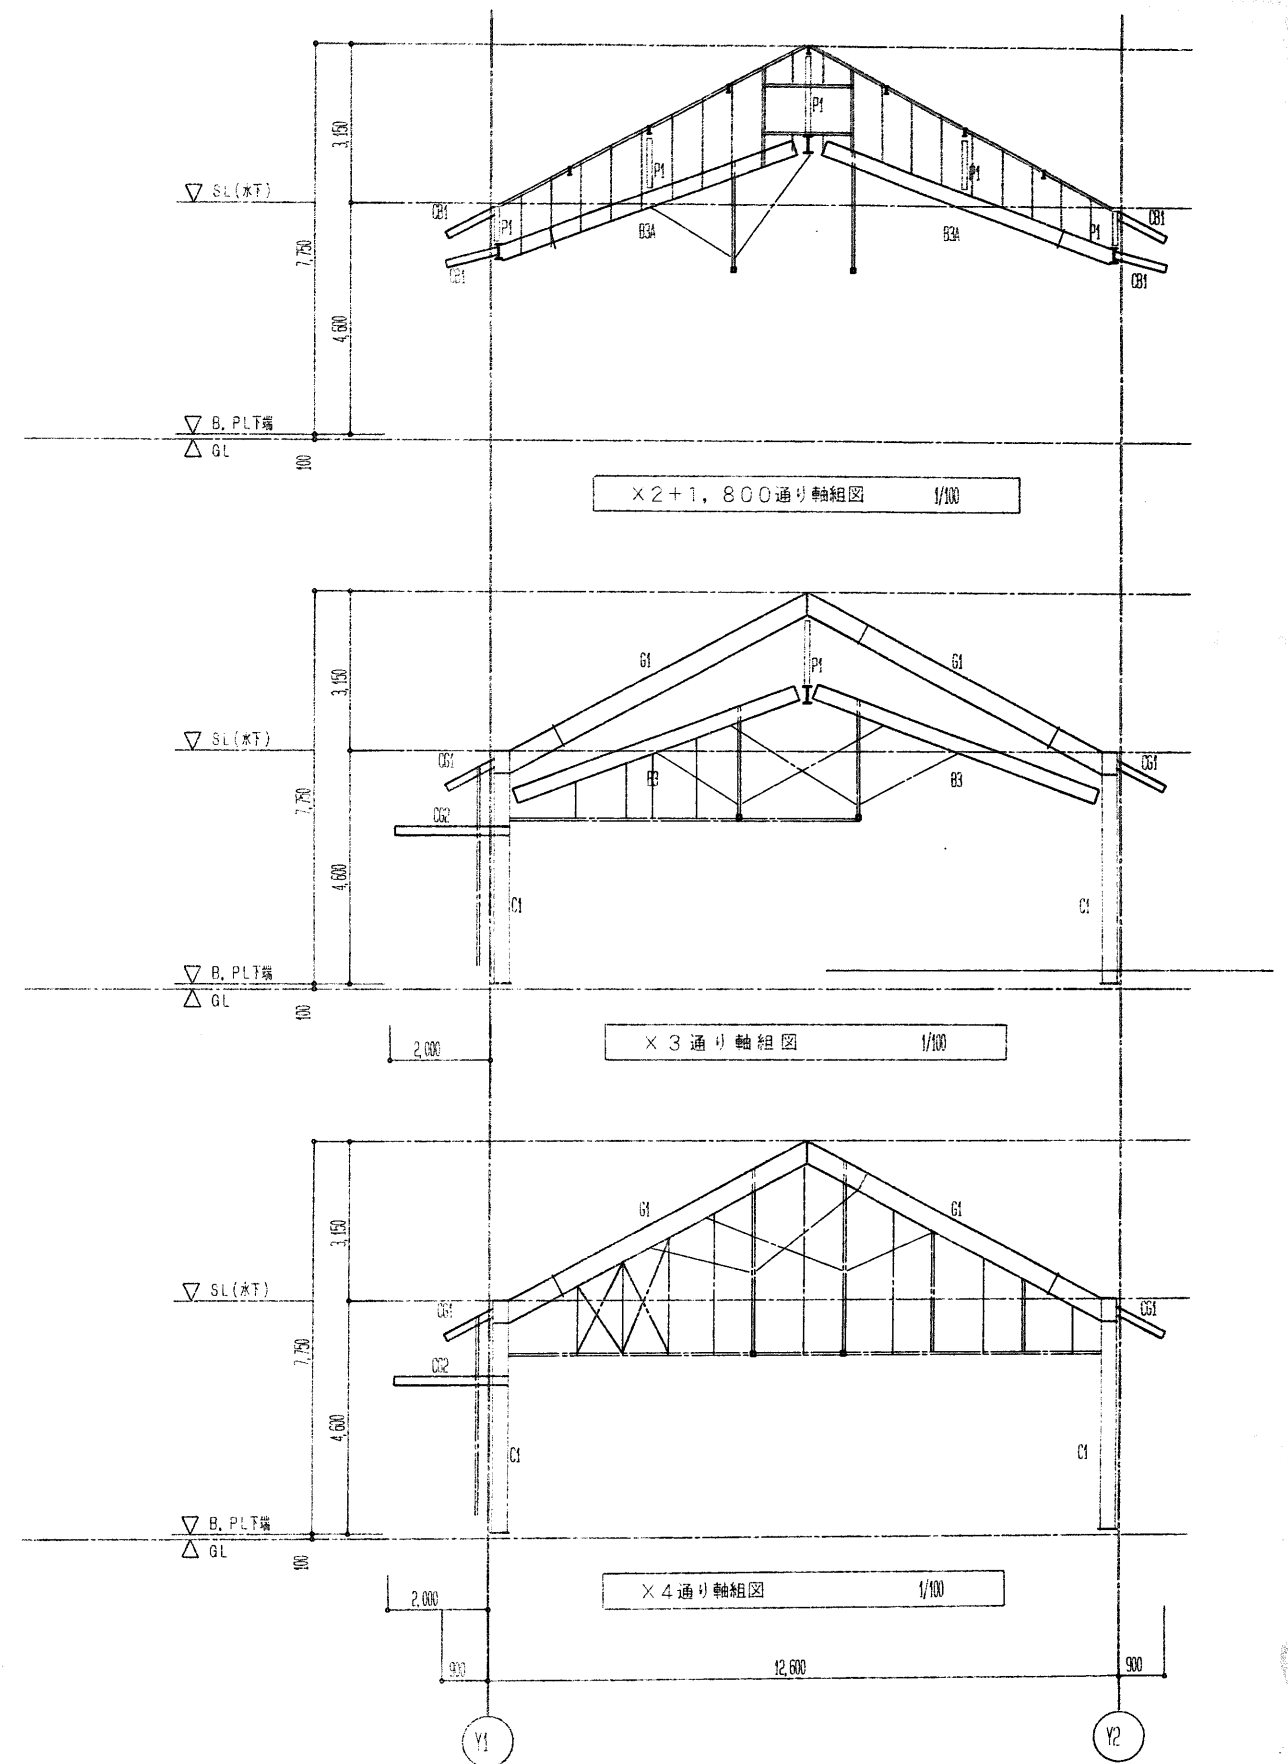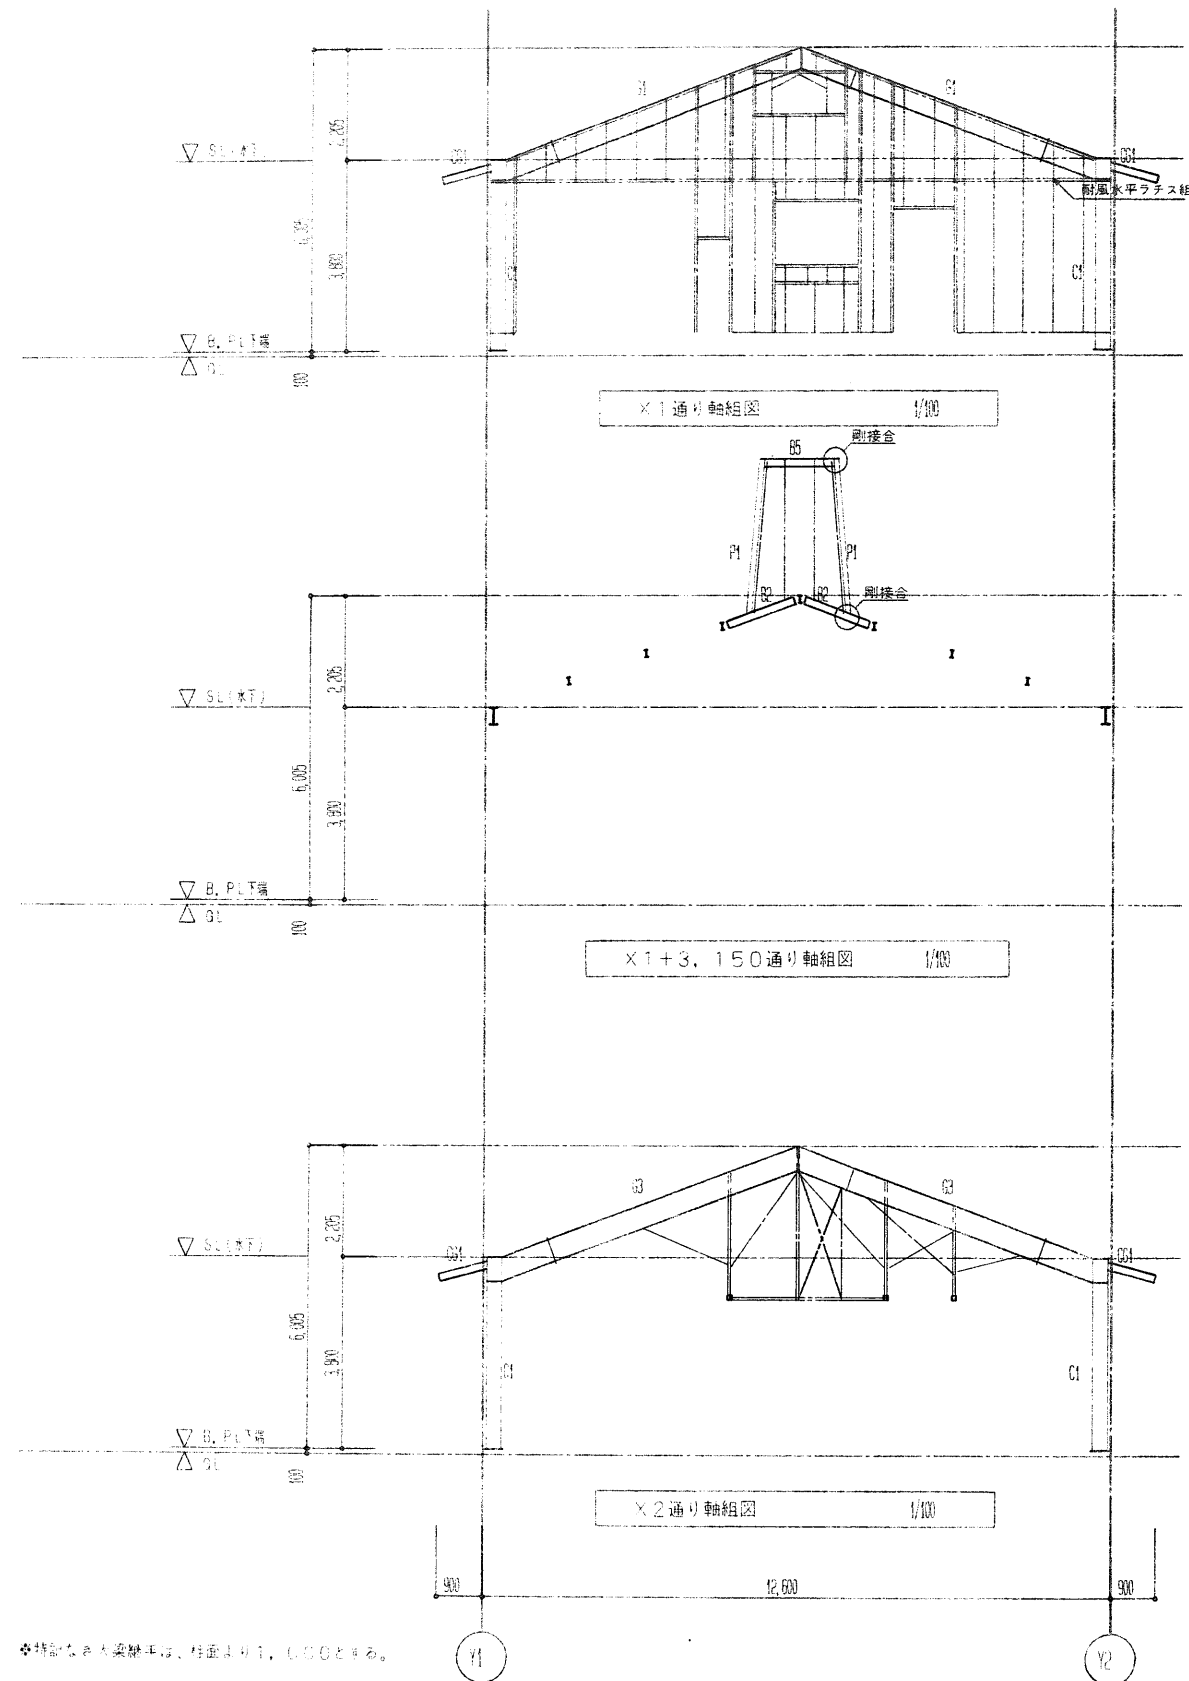



年 度	施設番号	工 事 名 称	検 収	1級建築士事務所 登録第023号 (岩手県) 磐岩手県公共建築設計監理協会 盛岡市中央通一丁目4番7号 TEL 019-623-3681 FAX 623-3647	担 当 設 計 事務所	〒020-0011 岩手県盛岡市三ッ町二丁目5-7 TEL 019-682-3533 FAX 019-682-3534 千葉一級建築設計事務所 一級建築士登録第65354号 千葉 晋次	設 計 者	検 図	製 図	設計年月	工 事 種 別	図面内容	縮尺	図 面 番 号
10	E22-1101 03-4115	(仮称) 乙部地区コミュニティ 消防センター建設(建築主体) 工事								平成10年8月	工業用	軸組図2	1/100	S-12 S-8



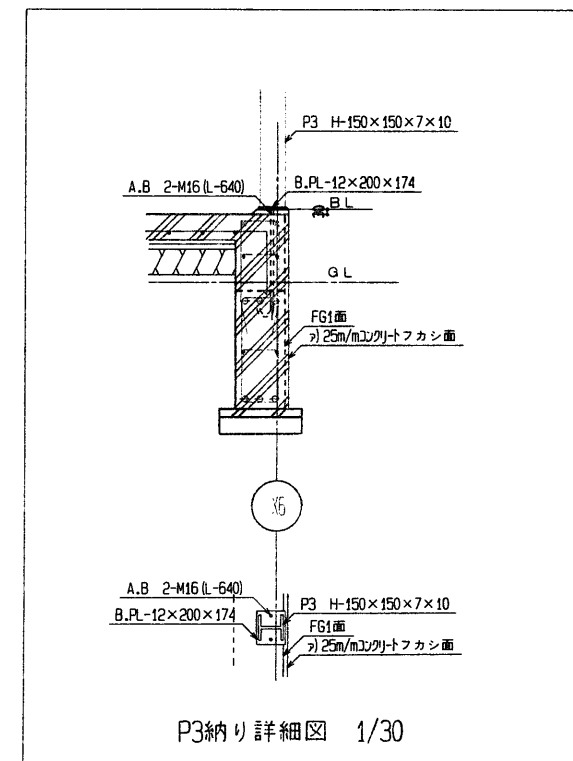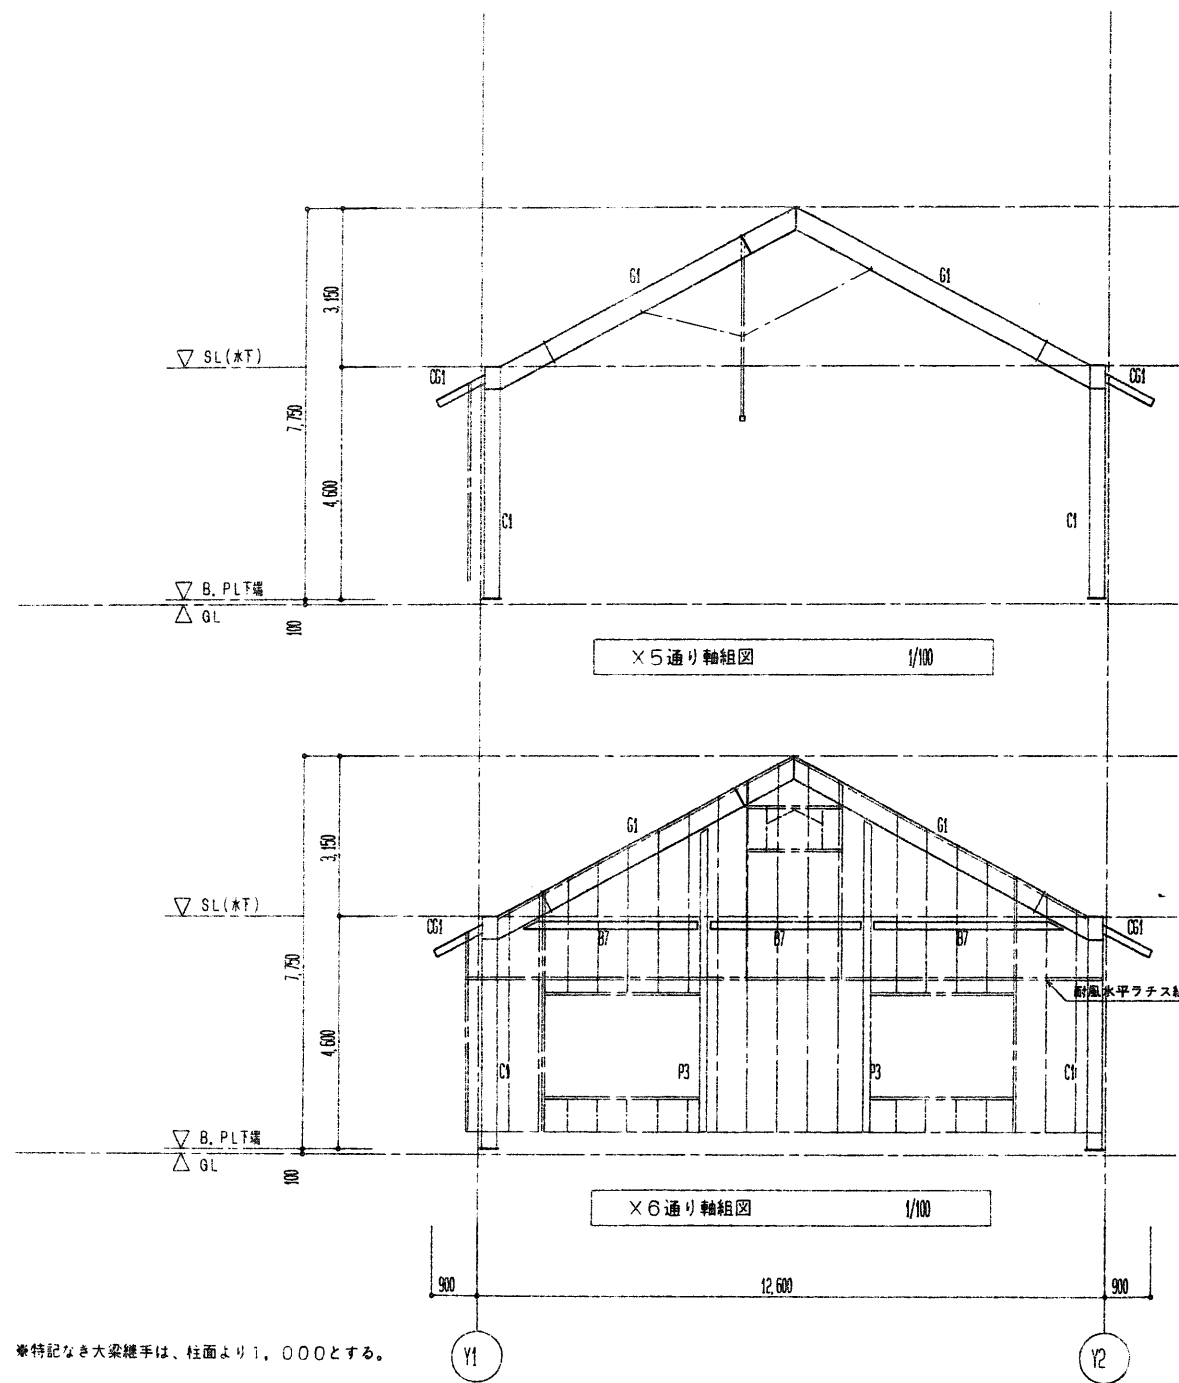


年度	施設番号	工事名称	検収	1級建築士事務所 登録第023号 (岩手県) 岩手県公共建築設計監理協会	検図	担当	〒020-0011 岩手県盛岡市三ツ町二丁目5-7 TEL 019-662-3533 FAX 019-662-3534	設計者	検図	製図	設計年月	工務所	図面内容	縮尺	図面番号
10	E22-1101 03-4115	(仮称) 乙部地区コミュニティ 消防センター建設(建築主体) 工事		盛岡市中央通一丁目4番7号 TEL 019-623-3981 FAX 623-3547		設計 事務所	千葉一級建築設計事務所 一級建築士登録第65354号 千葉 音次				平成10年8月	工務所	軸組図3 P3納り詳細図	1/100 1/30	S-12 S-9

基礎断面図表 1/40 中止筋 D10-@600

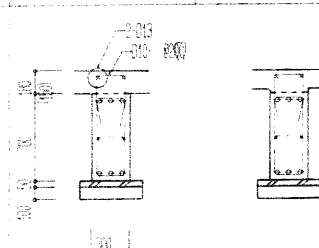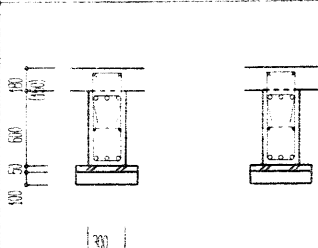
符号	FC1		FC2		
	端部	中央	端部	中央	
断面					
サイズ	300 x 300		300 x 600		
上端筋	3-D22	3-D22	3-D19	3-D19	
下端筋	3-D22	3-D22	3-D19	3-D19	
腰筋	D10-@200		D10-@200		

柱筋 1/40

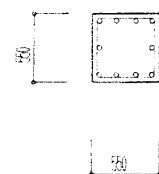


主筋	D19
腰筋	D10-@200

土間（スラブ）配筋詳細図 1/40

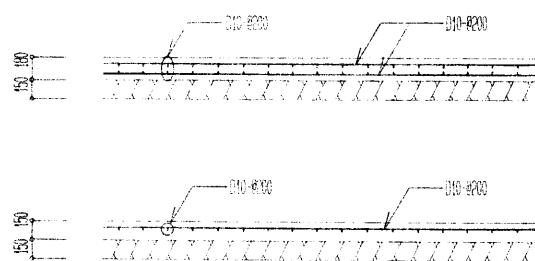


土間スラブに段差ある時は
共通仕様書5.8.3(e)に依る


腰壁配筋図 1/40

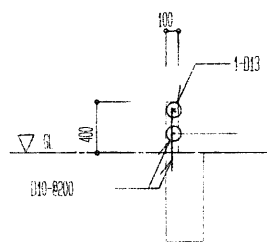

f 基礎配筋詳細図 1/40

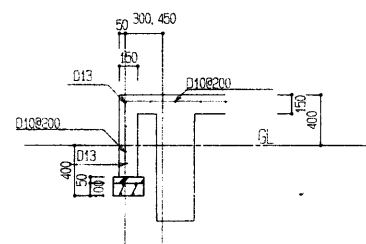

F G フカシ詳細図 1/40

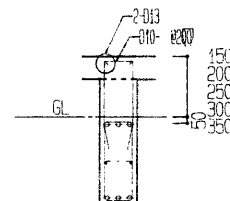


下部フカシはS-5図の
ビット基礎配筋図に依る外
共通仕様書5.6.3に依る

鉄骨部材リスト SS400, SH400, SSC400, HTB 500



符号	断面	接合		備考
C1	D-300x300x12	B, PL-19x336x336 A, B 4-M20 (L=800, DN)		
		フランジ	ウェブ	
C2	H-400x200x8x13	S, PL-9	Z, PL-12 HTB4-M20	Z, PL-9 HTB4-M20
C3	H-300x150x6, 5x9	S, PL-9	Z, PL-9 HTB4-M16	Z, PL-6 HTB3-M16
C4	H-450x200x9x14	S, PL-12	Z, PL-12 HTB6-M20	Z, PL-9 HTB6-M20
C51	H-150x75x5x7			端部溶接
C52	H-200x100x5, 5x8	S, PL-9	Z, PL-9 HTB4-M16	Z, PL-6 HTB2-M16
C61	H-175x90x5x8	G, PL-6	HTB 2-M16	
C62	H-150x75x5x7	G, PL-6	HTB 2-M16	
C63	H-300x150x6, 5x9	G, PL-9	HTB 3-M20	
C64	H-300x150x6, 5x9	G, PL-9	HTB 3-M20	FLG Z, PL-9 6-M20
C65	H-350x175x7x11	G, PL-9	HTB 3-M20	FLG Z, PL-9 6-M20
C66	H-350x175x7x11	G, PL-9	HTB 3-M20	FLG Z, PL-9 6-M20
C67	H-100x100x6x8	G, PL-6	HTB 2-M16	
C68	H-150x75x5x7	G, PL-6	HTB 2-M16	
C69	H-150x150x7x10	G, PL-9	HTB 2-M20	耐風梁（平使い）
床留止ノ T	2C-100x50x20x2, 3	G, PL-4, 5	2-M12（中ボルト）	
C71	H-150x75x5x7	S, PL-9	Z, PL-9 HTB4-M16	Z, PL-6 HTB2-M16
C72	H-100x100x6x8	G, PL-6	HTB 2-M16	
C73	H-150x150x7x10	G, PL-9	HTB 2-M20	B, PL-12x200x174 A, B 2-M16 (L=640, DN)
屋根プレース	F-400 (タンパケル材)	G, PL-9	HTB 1-M20	
鉛直プレース	F-405 (タンパケル材)	G, PL-9	HTB 1-M16	
垂木	C-100x50x20x2, 3 @600	G, PL-4, 5	2-M12（中ボルト）	
男 縁	C-100x50x20x2, 3 @600	G, PL-4, 5	2-M12（中ボルト）	
塔屋垂木	L-50x50x4			

年度	施設番号	工事名称	収 入	図 面	担 当	設 計	検 査	製 図	設計年月	工 事	図面内容	縮尺	図 面	番 号
10	E22-1101	(仮称) 乙部地区コミュニティ 消防センター建設 (建築主体) 工事							平成10年 8 月	工 事	部材リスト	1/40	S-12	枚数
	03-4115									工 事			S-10	

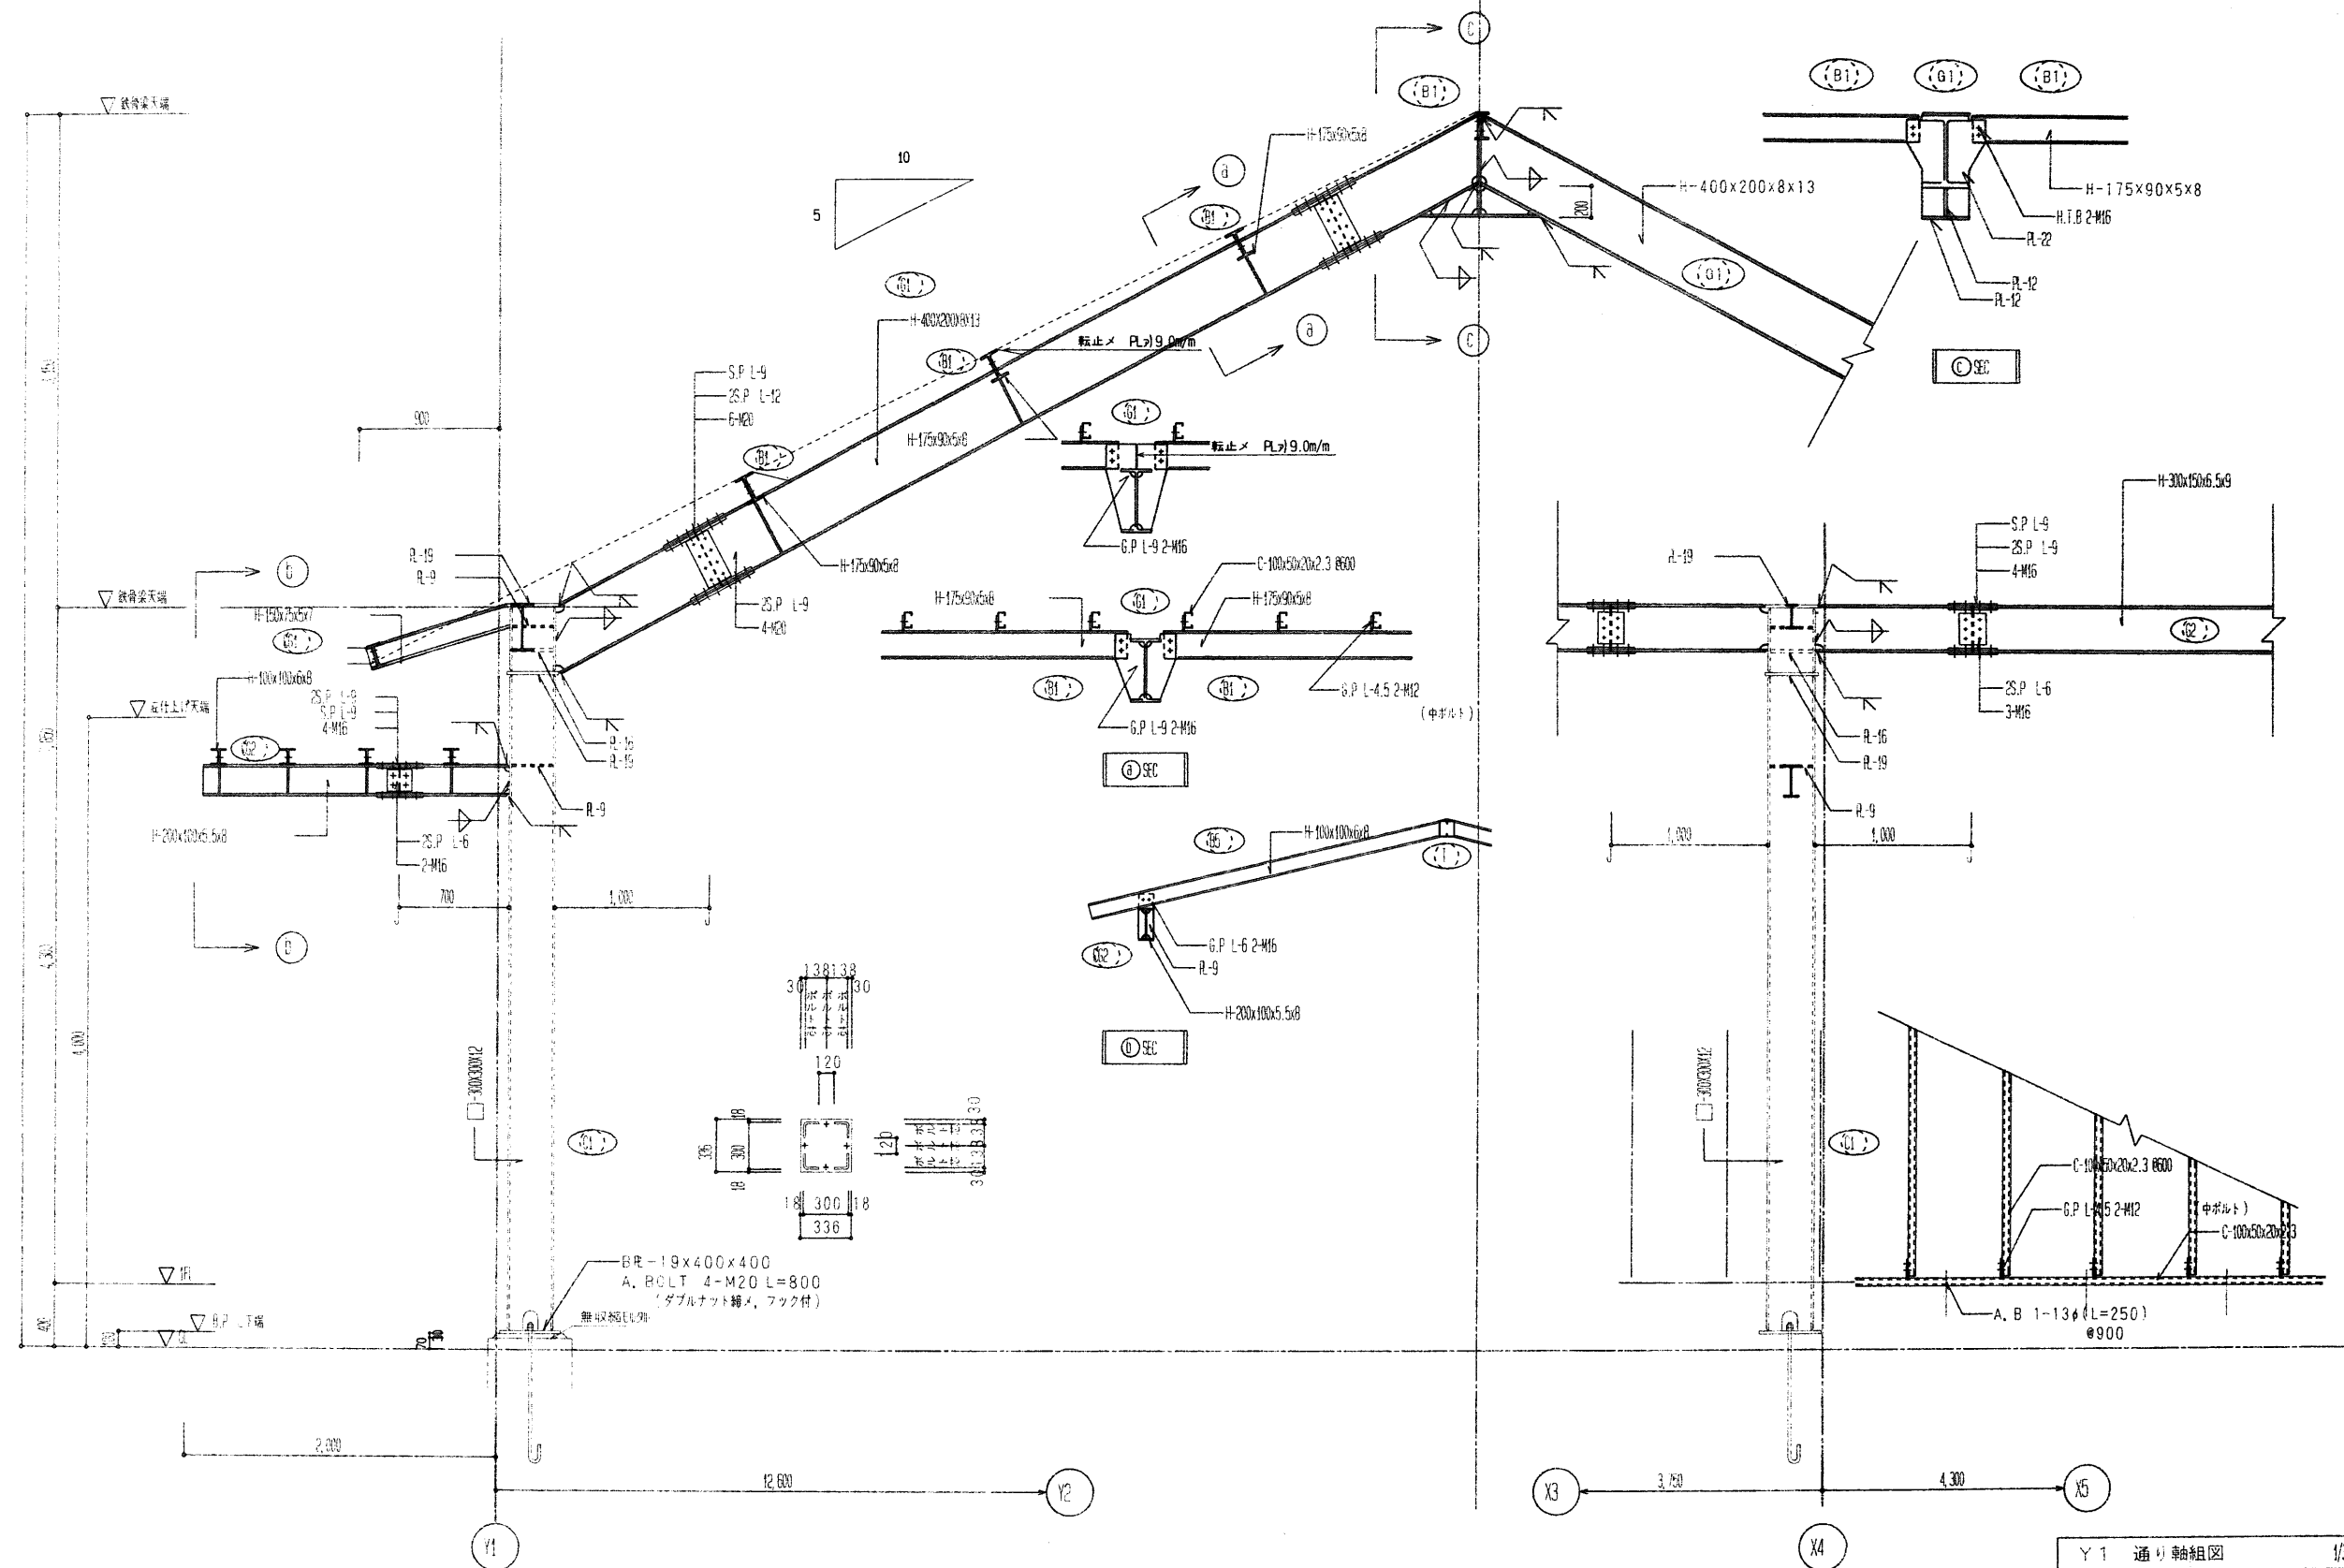


年度	施設番号	工事名称	検収	設計	監理	設計者	検図	製図	設計年月	工事期	図面内容	縮尺	図面番号
10	E22-1101	(仮称) 乙部地区コミュニティ 消防ポンプ建設(建築主体) 工事	1級建築士事務所 登録第023号 (岩手県) 岩手県公共建築設計監理協会 盛岡市中央通一丁目4番7号 TEL 019-623-3381 FAX 623-3547	担当 設計 事務所	〒020-0011 岩手県盛岡市三ツ町二丁目5-7 TEL 019-622-5533 FAX 019-622-5534 千葉一級建築設計事務所 一級建築士登録第65354号 千葉 音次				平成10年8月	工事期 工事区分	鉄骨詳細図	1/30	S-12 S-11


塔屋屋根伏図

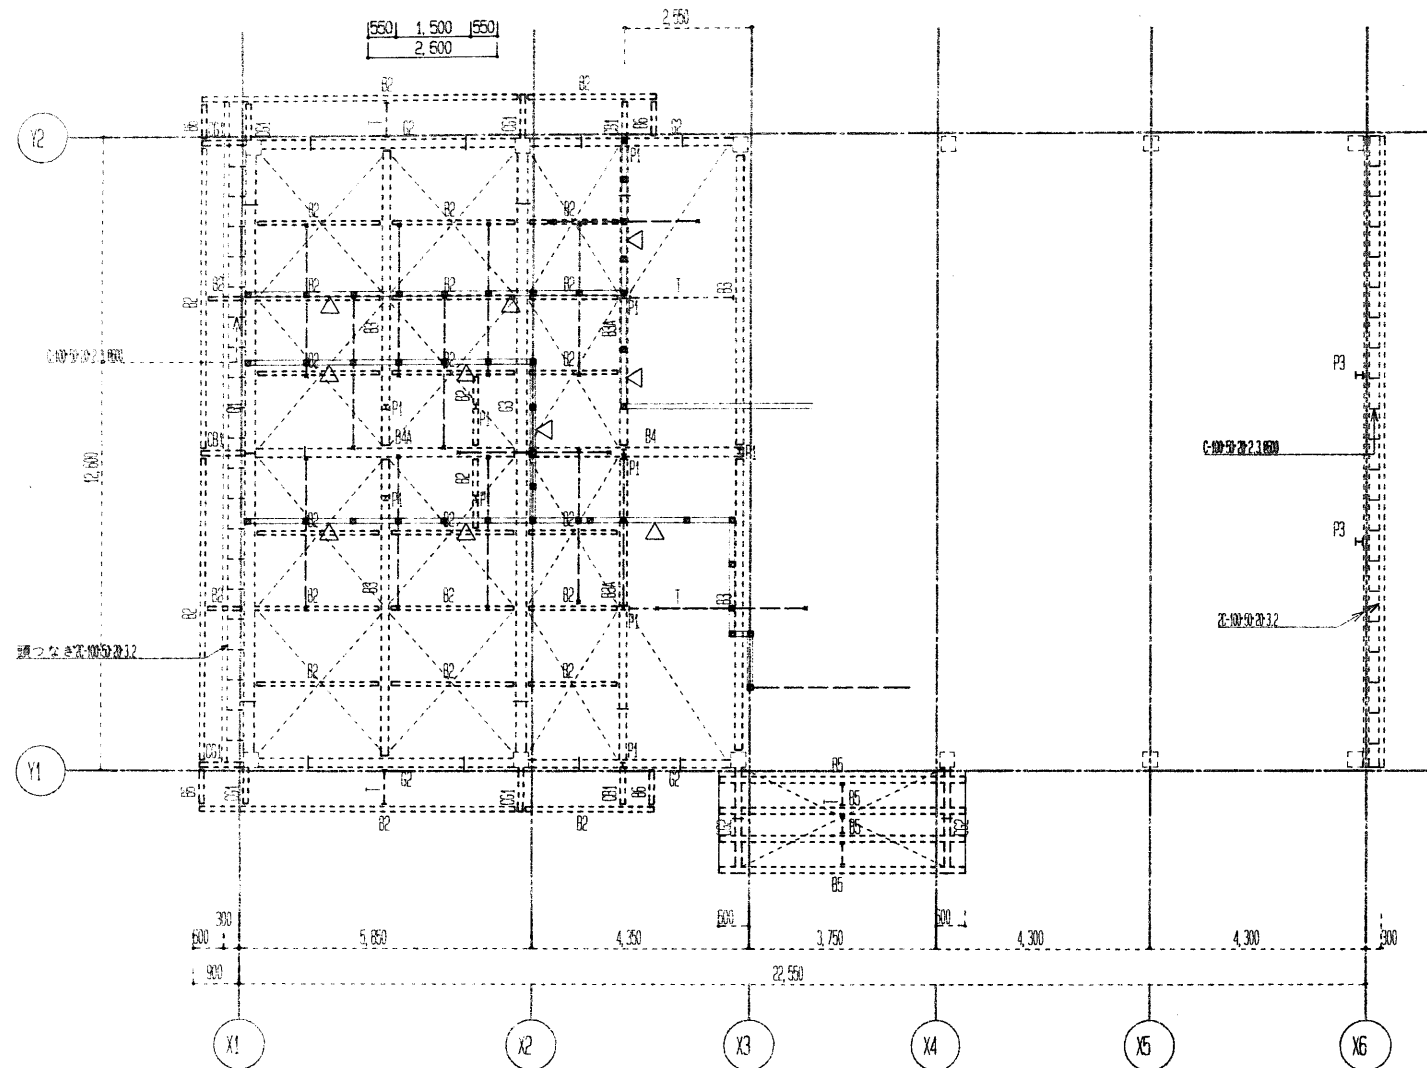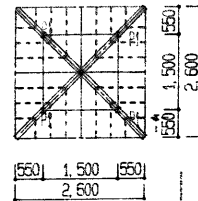

頭つなぎ伏図 1/100

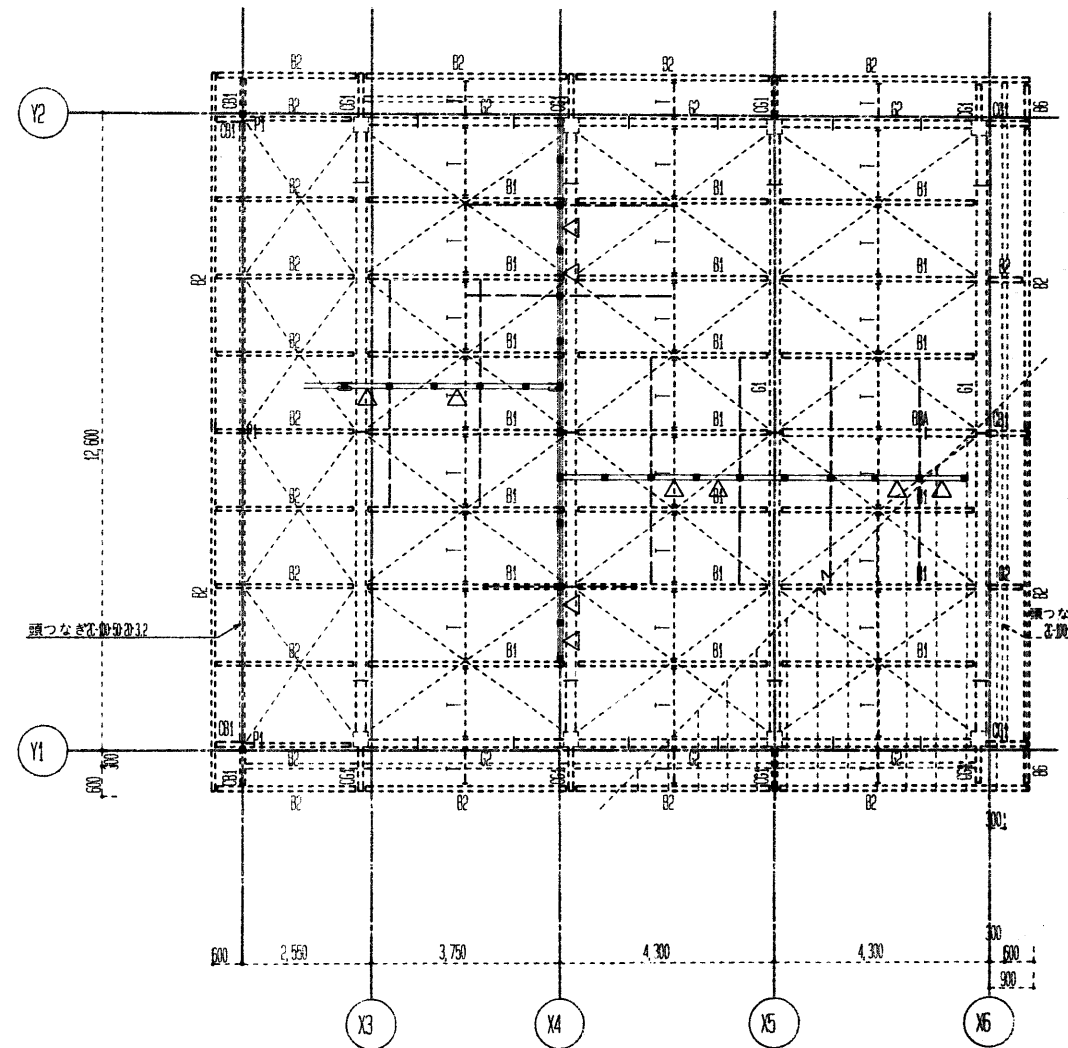


頭つなぎ伏図 (GL+4.700) 1/100

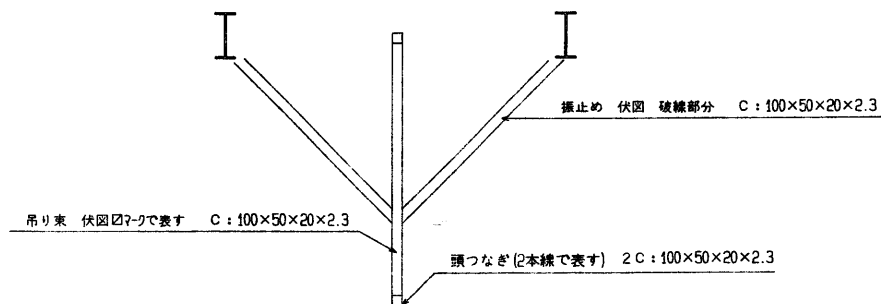






△ - プレスφ16mm ターンバックル ダブル

年 度	施設番号	工事名称	検 収	1級建築士事務所 登録第023号 (岩手県)	校 図	担 当	設 計	検 図	製 図	設計年月	工 事 期 間	図面内容	縮尺	図 面 番 号
10	E22-1101	(仮称) 乙部地区コミュニティ 消防センター建設 (建築主体) 工事		岩手県公共建築設計監理協会 盛岡市中央通り4番7号 TEL 019-623-3681 FAX 623-3647		岩手県盛岡市三ツ町二丁目5-7 TEL 019-662-3531 FAX 019-662-3534	千葉一級建築設計事務所 一級建築士登録第6554号 千葉 音次			平成10年8月		間仕切頭つなぎ伏図	1/100	S-12 S-12

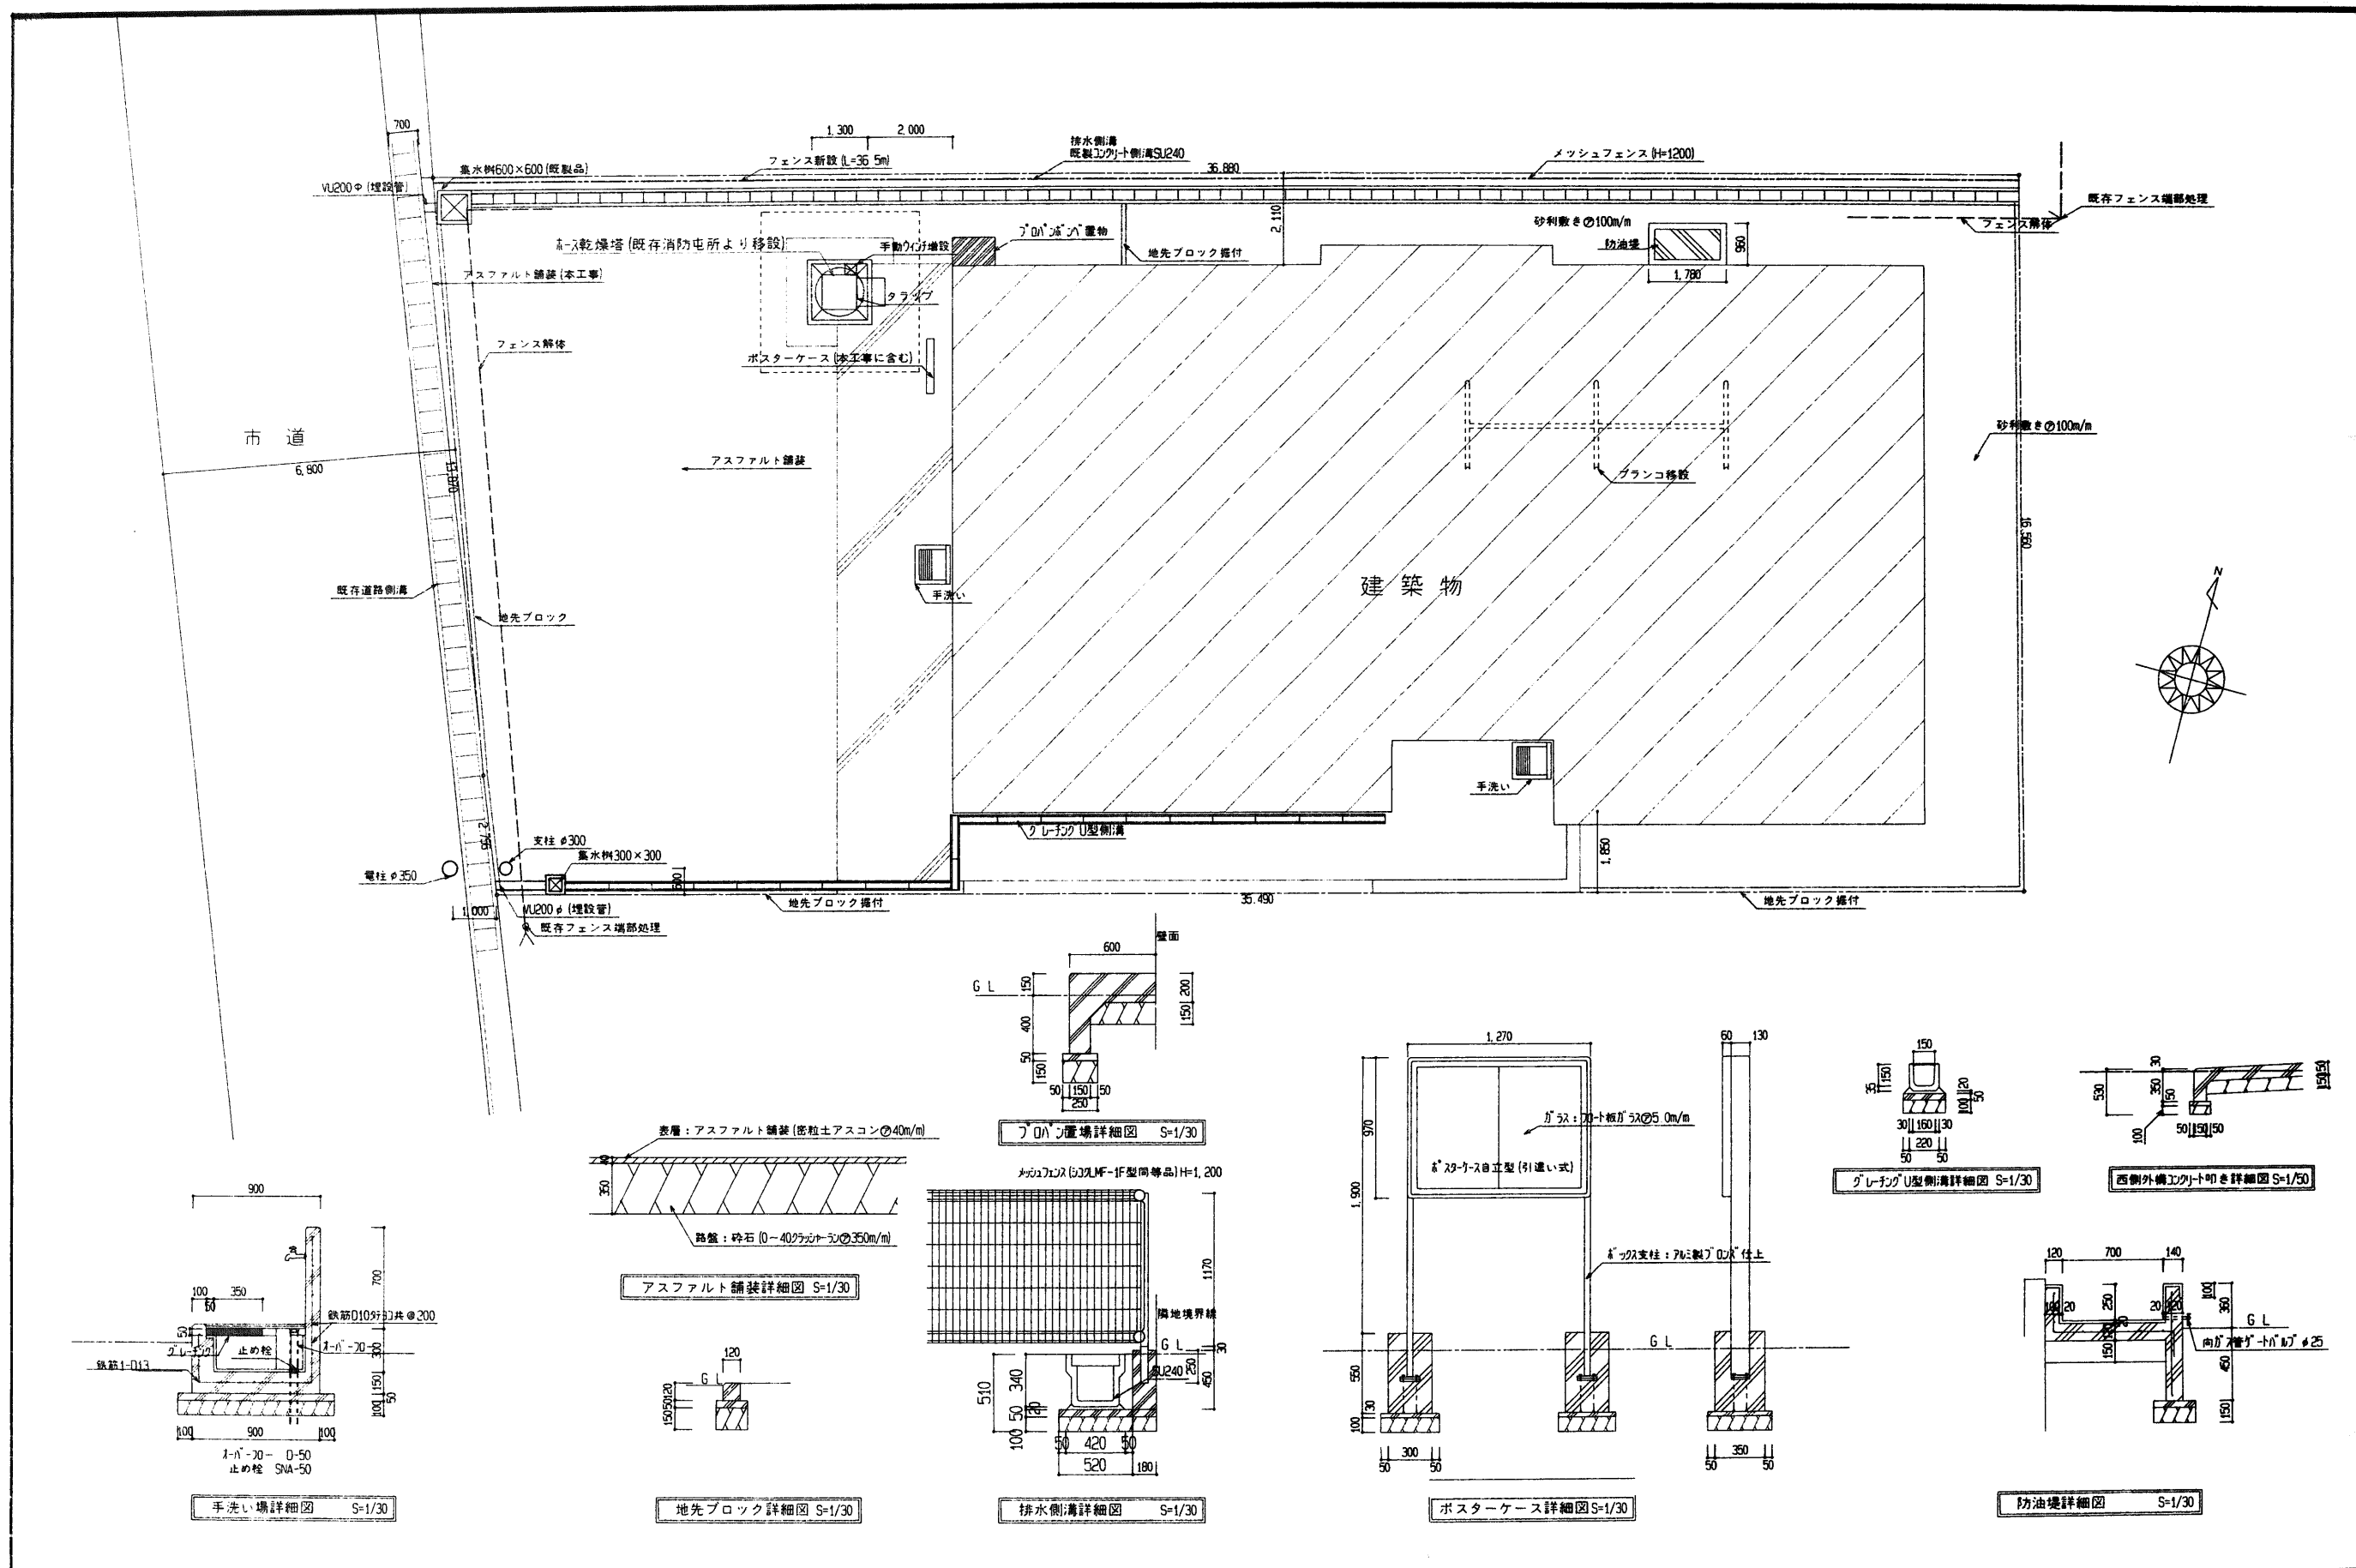

年度	施設番号	工事名称	検収	設計者	検図	製図	設計年月	図面内容	縮尺	図面番号
10	E22-1101 03-4115	(仮称) 乙部地区コミュニティ 消防センター建設 (建築主体) 工事		千葉一級建築設計事務所 〒020-0011 岩手県盛岡市三ツ町二丁目5-7 TEL 019-662-3533 FAX 019-662-3534 一級建築士登録第65354号 千葉 音次			平成10年8月	外構図	1/100 1/30	K-2 K-1



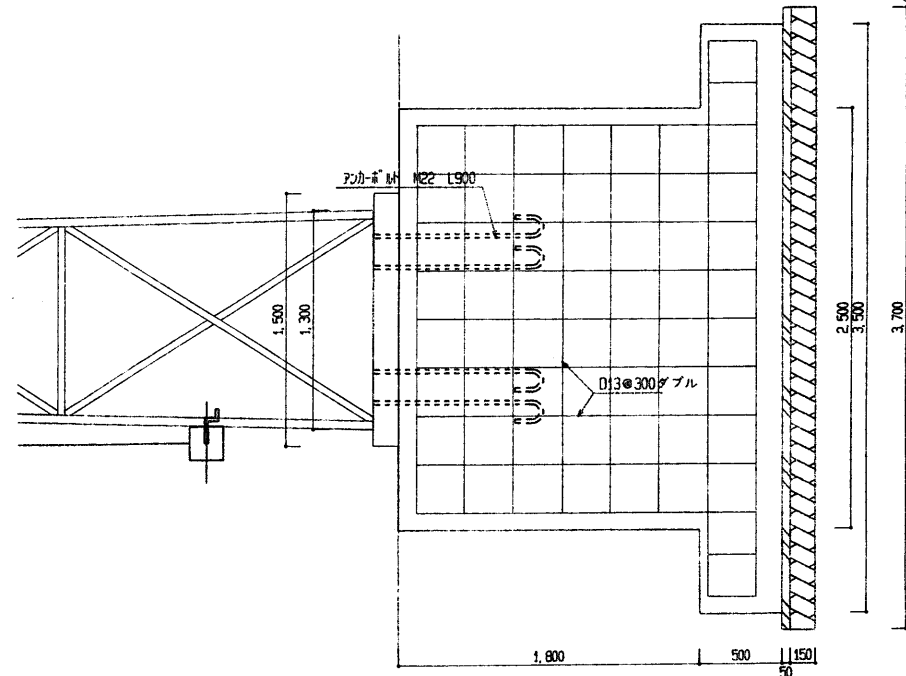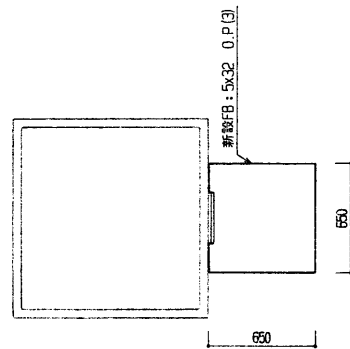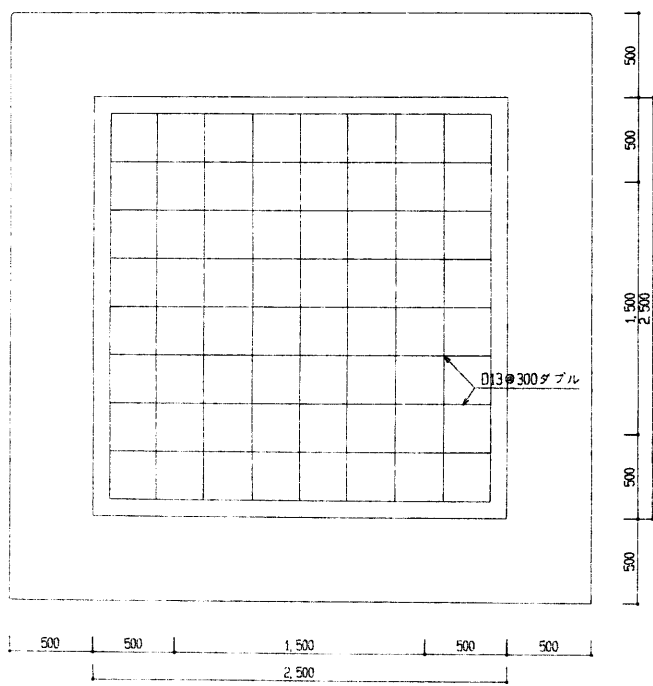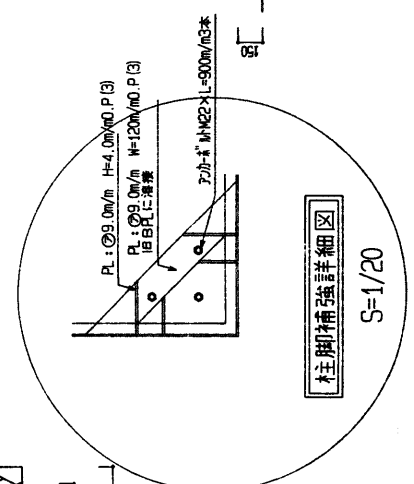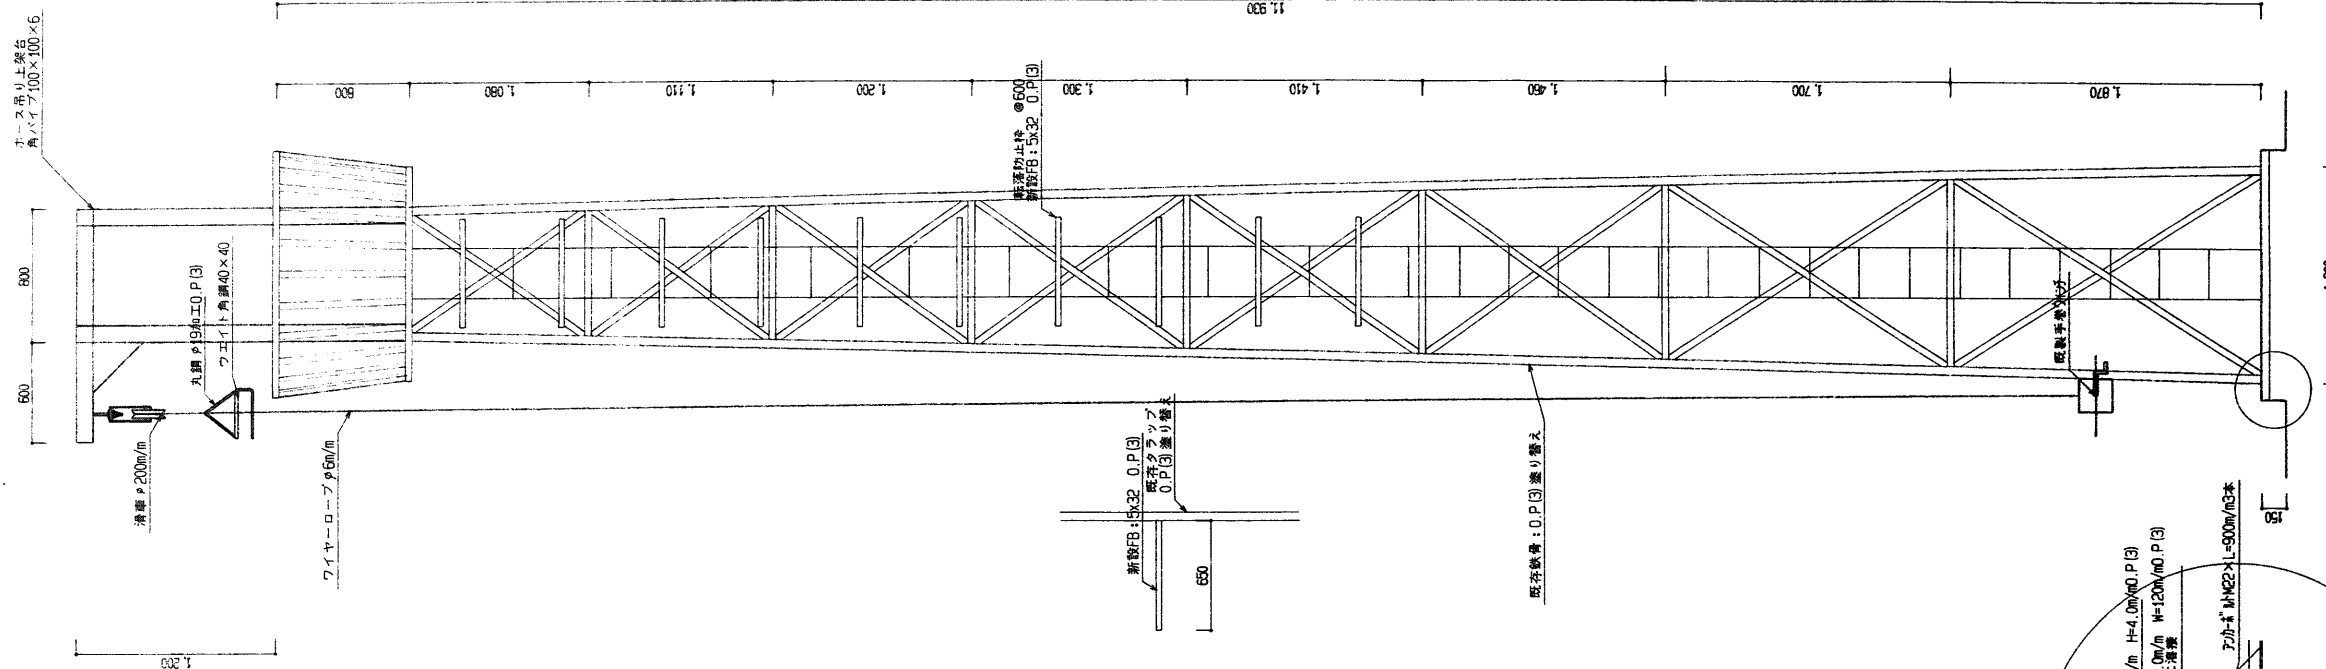

年度	施設番号	工事名称	検収	図面	担当	設計	設計者	検図	製図	設計年月	工事	図面内容	縮尺	図面
10	E22-1101 03-4115	(仮称) 乙部地区コミュニティ 消防ポンプ建設 (建築主体) 工事								平成 10 年 8 月	土	外構図 (ホース乾燥塔)	1/30 1/20	K-2 K-2

