

市道の路線の認定図 (令和 7 年12月議会)

盛 岡 市

凡例

起点

終点



実線：認定又は変更増区間

破線：廃止又は変更減区間

認定 変更 (Ac)

(認定)

Ac 622 下米内一丁目3号線
L=98.4m

(変更)

Ac 505 下米内39号線
L=72.5m → L=168.2m

Ac 505
変更(増)区間
L=95.7m

JR山田線


落合橋

中津川

浅岸公民館

1

縮尺 1 : 2500

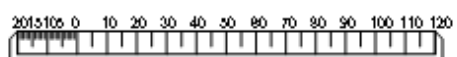

認定
(Ca)

Ca 898 向中野 301号線
L=73.4m

J R 東北新幹線

J R 東北本線

南川

2

縮尺 1 : 2500

2015105 0 10 20 30 40 50 60 70 80 90 100 110 120

認定
(都)

都 48 盛南1号線
L=279.1m

都 4258 境田4号線
L=19.7m


国道46号

3

上永井公民館

縮尺 1 : 2500

2015106 0 10 20 30 40 50 60 70 80 90 100 110 120

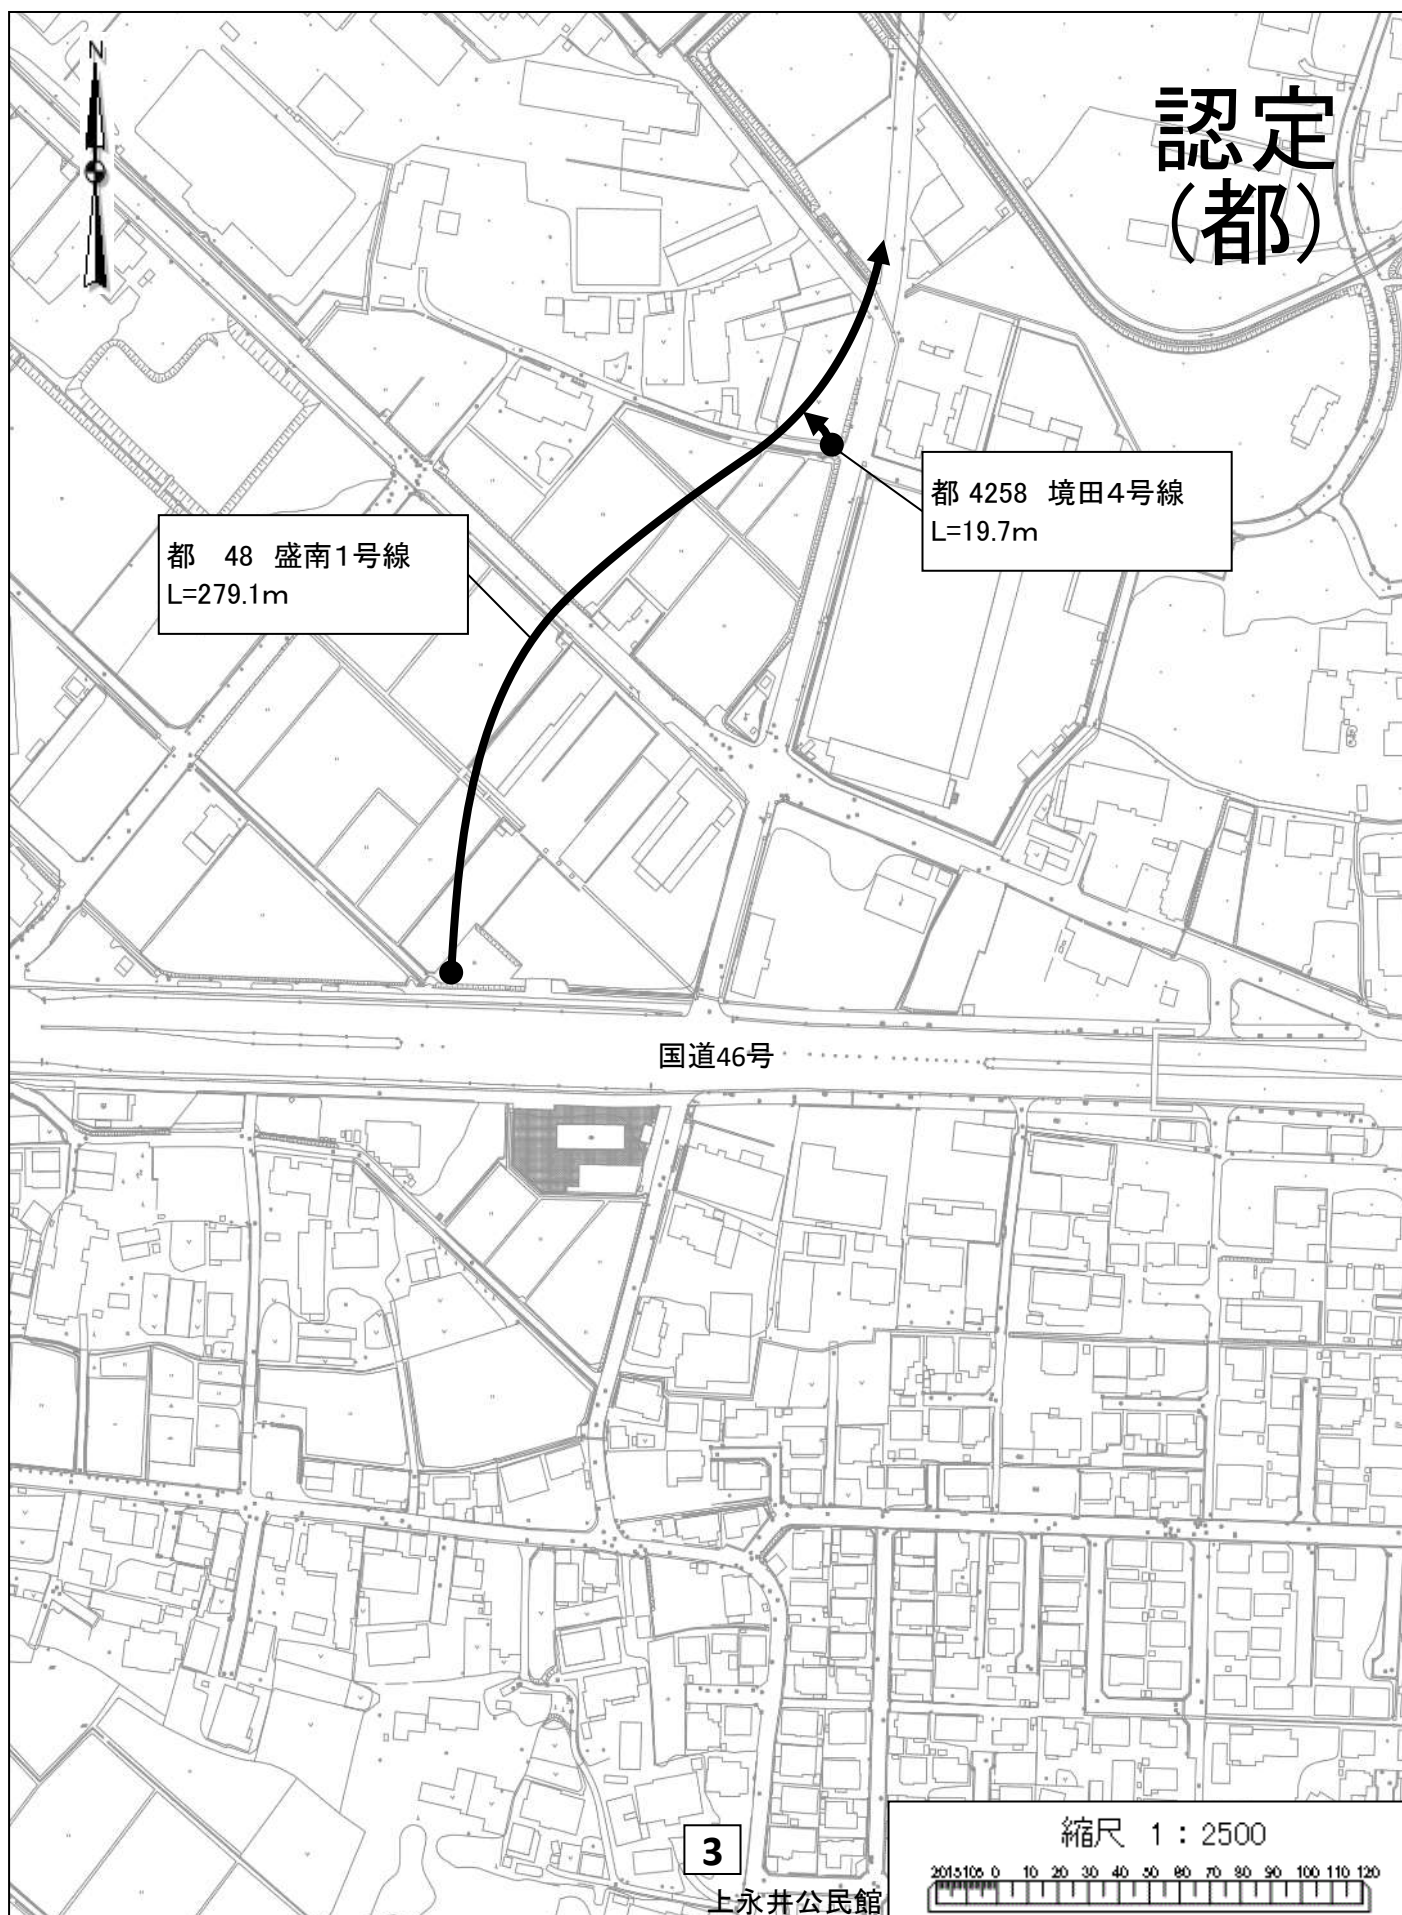

認定
(都)


国道
4号

都 4259 高櫓12号線
L=71.5m

見前小学校

4

縮尺 1 : 2500

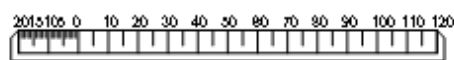

認定
(都)

都 4260 和野16号線
L=69.9m

都 4261 西見前中島5号線
L=75.2m

見前児童センター

見前南地区公民館

国道4号

5

縮尺 1 : 2500

2013105 0 10 20 30 40 50 60 70 80 90 100 110 120

認定
(都)

国道46号

都 4262 地田9号線
L=46.8m


J R 東北新幹線

J R 東北本線

岩手飯岡駅

6

縮尺 1 : 2500

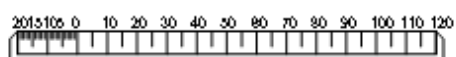

変更 (Ca)

Ca 736 向中野 204号線
L=64.5m → L=93.9m

Ca 736
変更(増)区間
L=29.4m

J R 東北新幹線

J R 東北本線

畑返踏切

7

縮尺 1 : 2500

2015105 0 10 20 30 40 50 60 70 80 90 100 110 120

変更 (都)

国道46号

不動盛岡線

都 606 経塚線
L=306.9m → L=294.1m

都 606
変更(増)区間
L=26.9m

都 606
変更(減)区間
L=39.7m

J R 東北新幹線

J R 東北本線

岩手飯岡駅

8

縮尺 1 : 2500

