


1 階 平 面 図

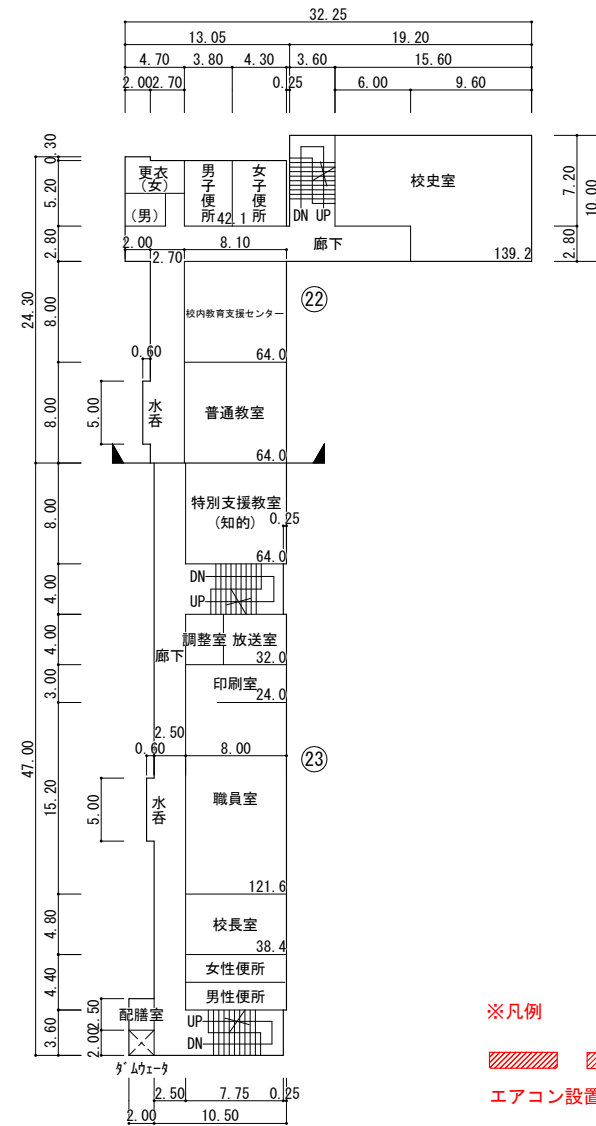

2 階 平 面 図

平面図	縮尺	1/600 0 5 10 15 20m	学校名	大慈寺小学校	調査番号	(都道府県)	(市町村)	(学 校)	整理番号	208
					03	201	0019			

