

平面図 S=1/2000

市道啄木団地線
市道舟田西線



サイドライン (W=150) L=95m サイドライン (W=150) L=105m

ドットライン (W=300) L=3.5m

ドットライン (W=300) L=4.5m

ドットライン (W=300) L=6.5m




サイドライン (W=150) L=220m

盛岡市玉山総合事務所建設課	
市道啄木団地線外 1 路線	盛岡市下田字陣場外地内 (盛岡市下田字陣場地内)
全 7 枚ノ中 其 1	平面図
令和	8 年度
市道 (玉山地域) 交通安全施設整備工事	
縮尺	図示

平面図 S=1/5000


市道舟田下田線
市道こぶしヶ丘1号線
市道こぶしヶ丘6号線

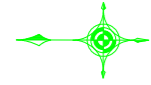

センターライン (W=150) L=380.0m

ドットライン (W=300) L=12.0m

ドットライン (W=300) L=11.5m

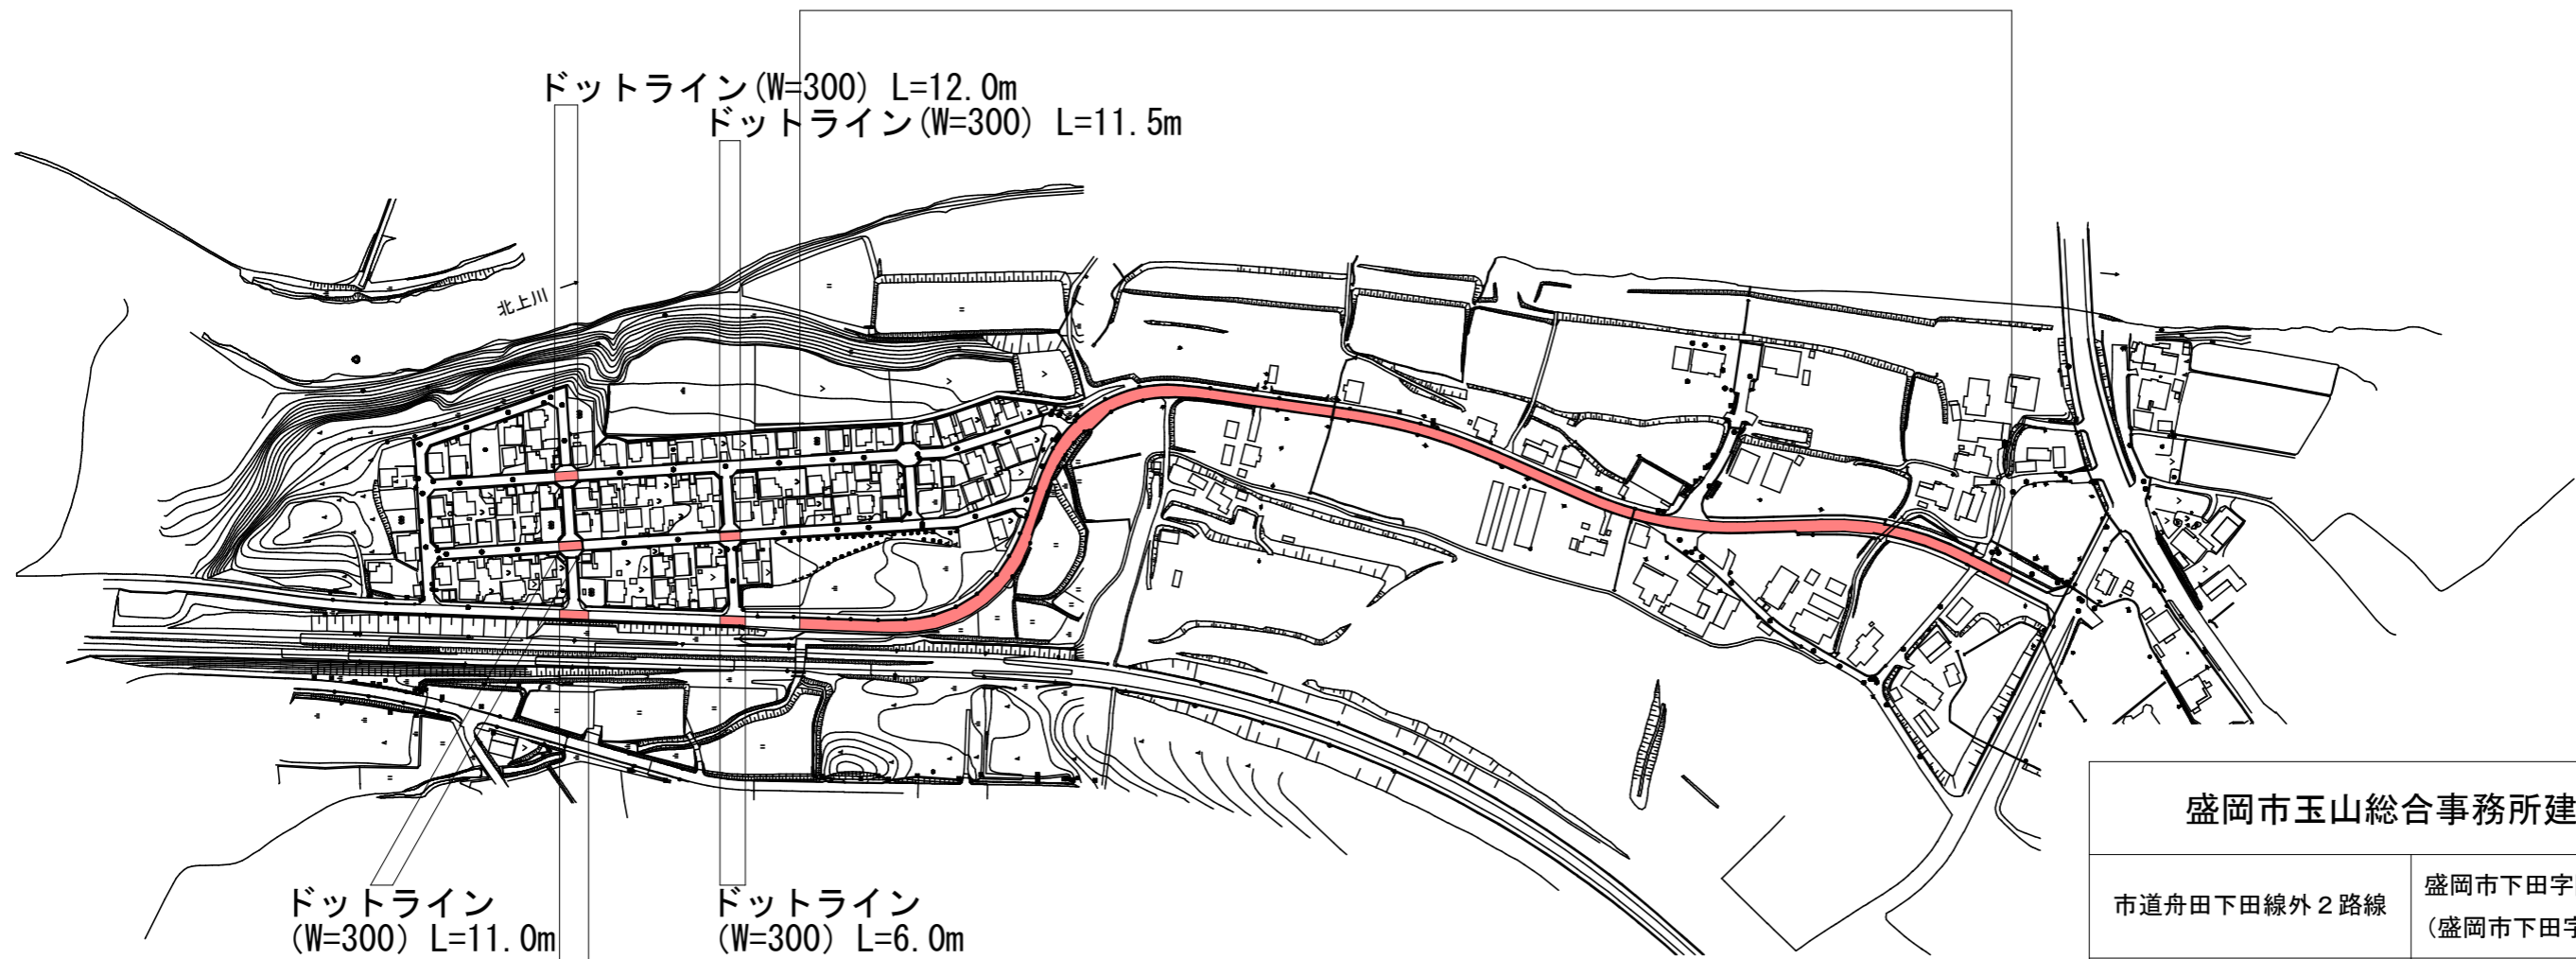

ドットライン
(W=300) L=11.0m

ドットライン
(W=300) L=6.0m

ドットライン
(W=300) L=6.0m

盛岡市玉山総合事務所建設課

市道舟田下田線外2路線

盛岡市下田字陣場外地内
(盛岡市下田字牡丹野地内)

全 7 枚ノ中
其 2


平面図

令和 8 年度

市道(玉山地域)交通安全施設整備工事


縮尺

図示

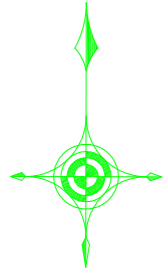


平面図 S=1/500

市道好摩生出線
市道芋田向線

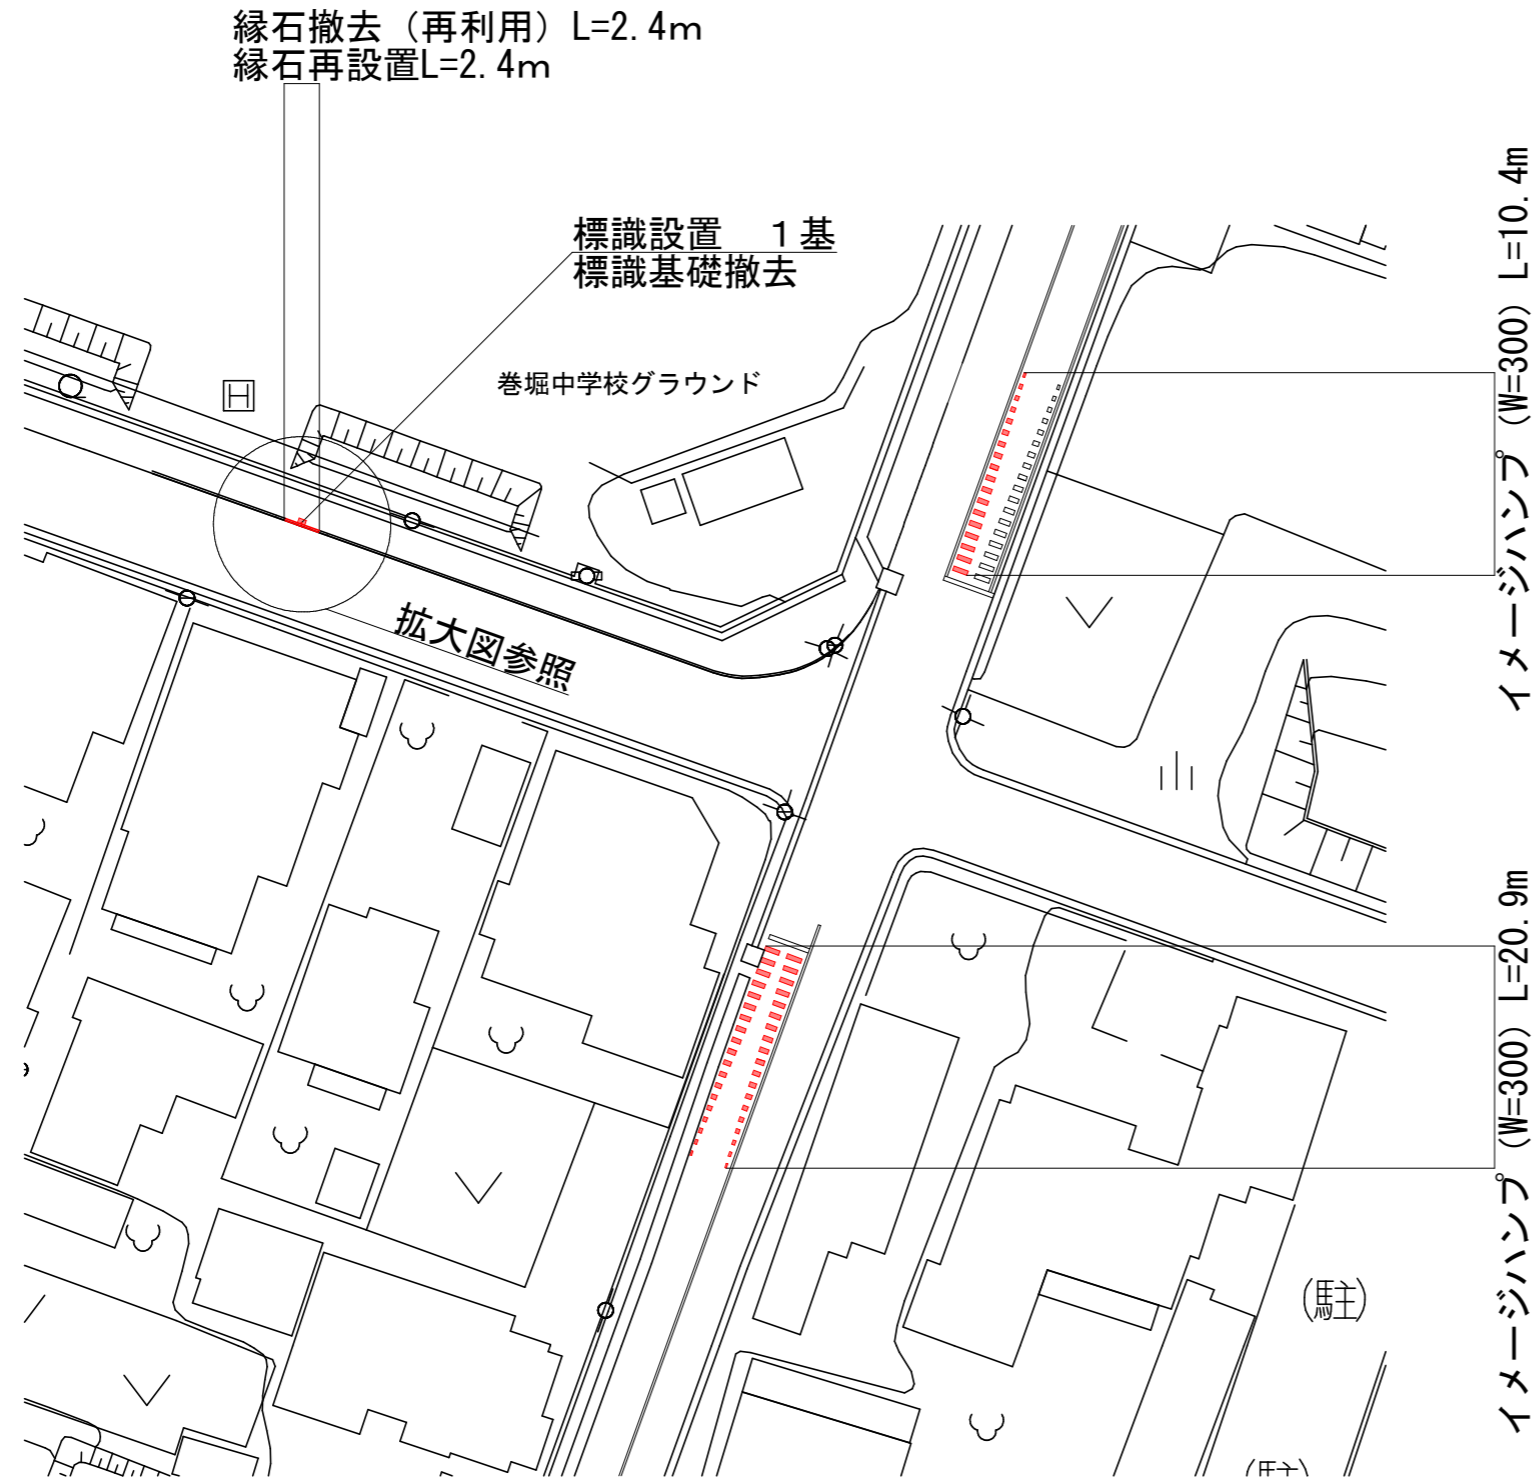


拡大図 S=1/100

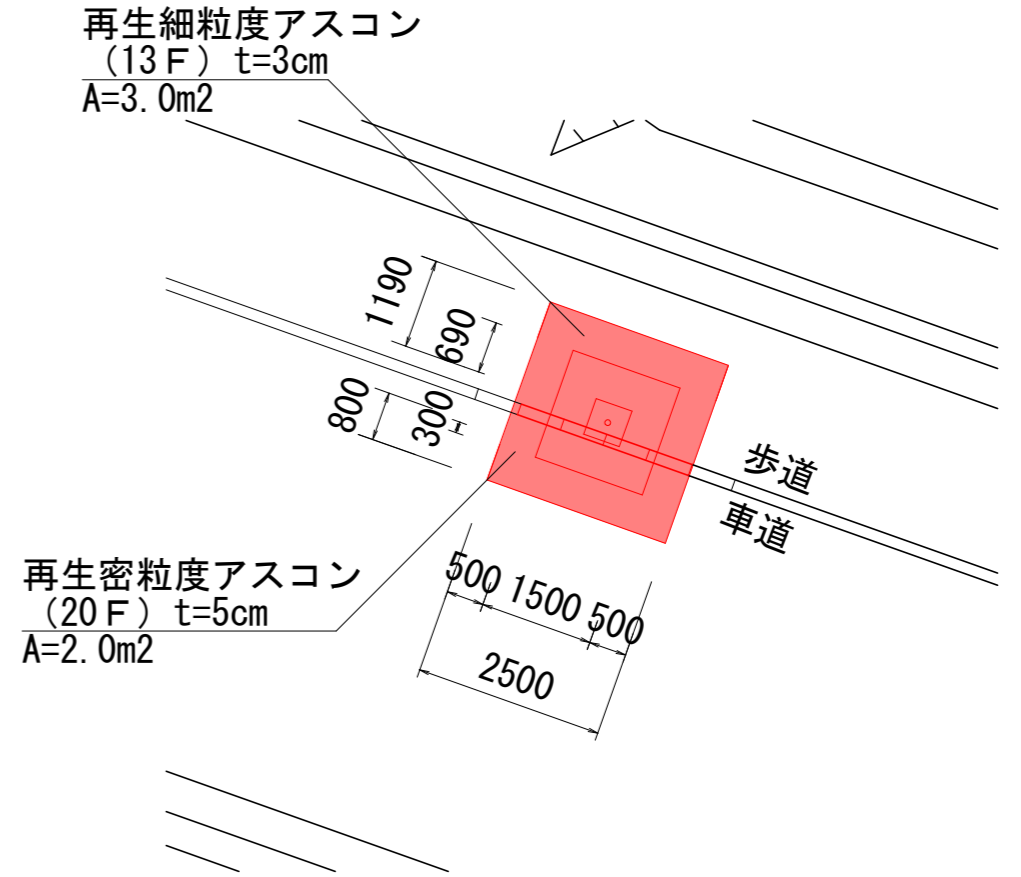


盛岡市玉山総合事務所建設課	
市道好摩生出線外 1 路線	盛岡市下田字陣場外地内 (盛岡市好摩字夏間木地内)
全 7 枚ノ中 其 3	平面図
令和 8 年度	
市道(玉山地域)交通安全施設整備工事	
縮尺	図示

標準断面図 S=1/20

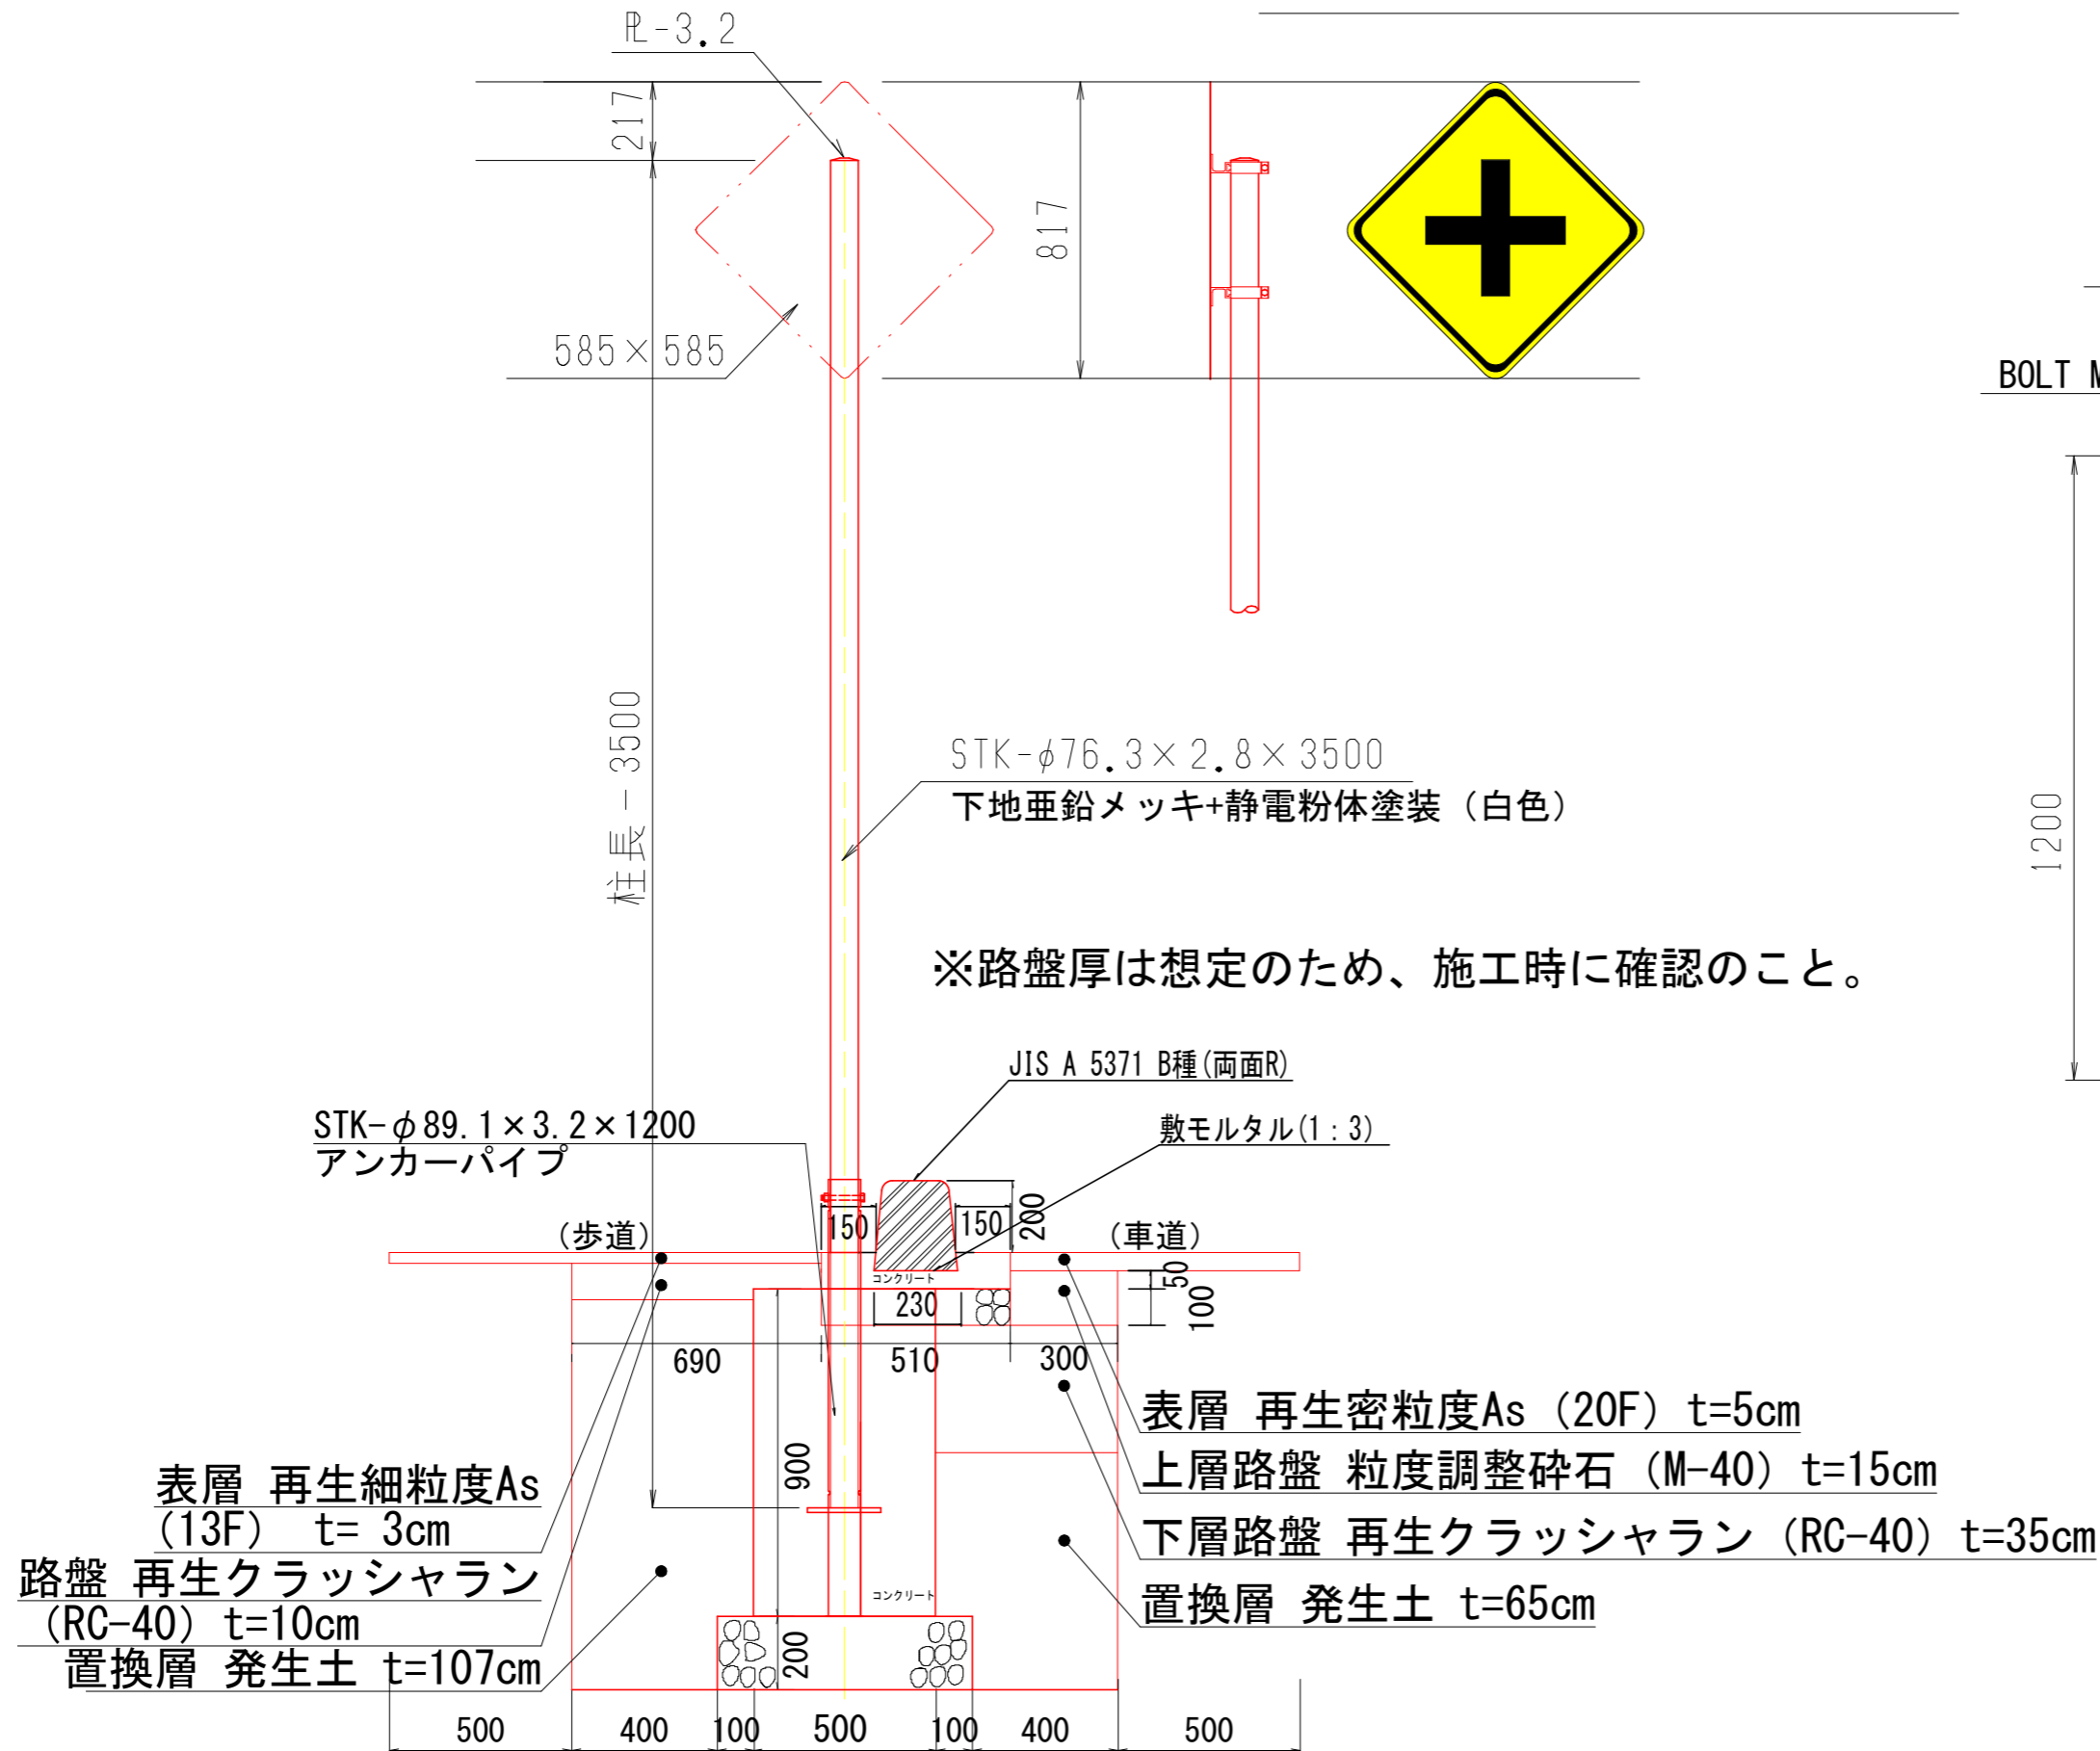

アンカーパイプ詳細図

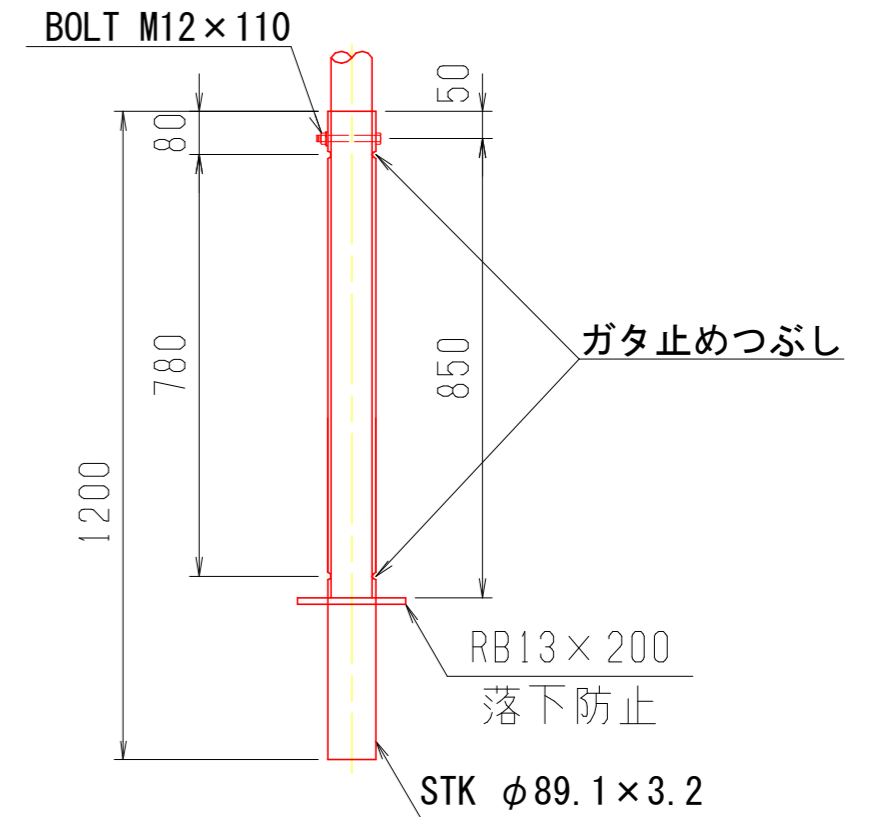

盛岡市玉山総合事務所建設課

市道好摩生出線

盛岡市下田字陣場外地内
(盛岡市好摩字夏間木地内)

全 7 枚ノ中
其 4

標準断面図

令和 8 年度


市道(玉山地域)交通安全施設整備工事

縮尺

図示

平面図 S=1/1000

市道泉田駅線 市道駅5号線


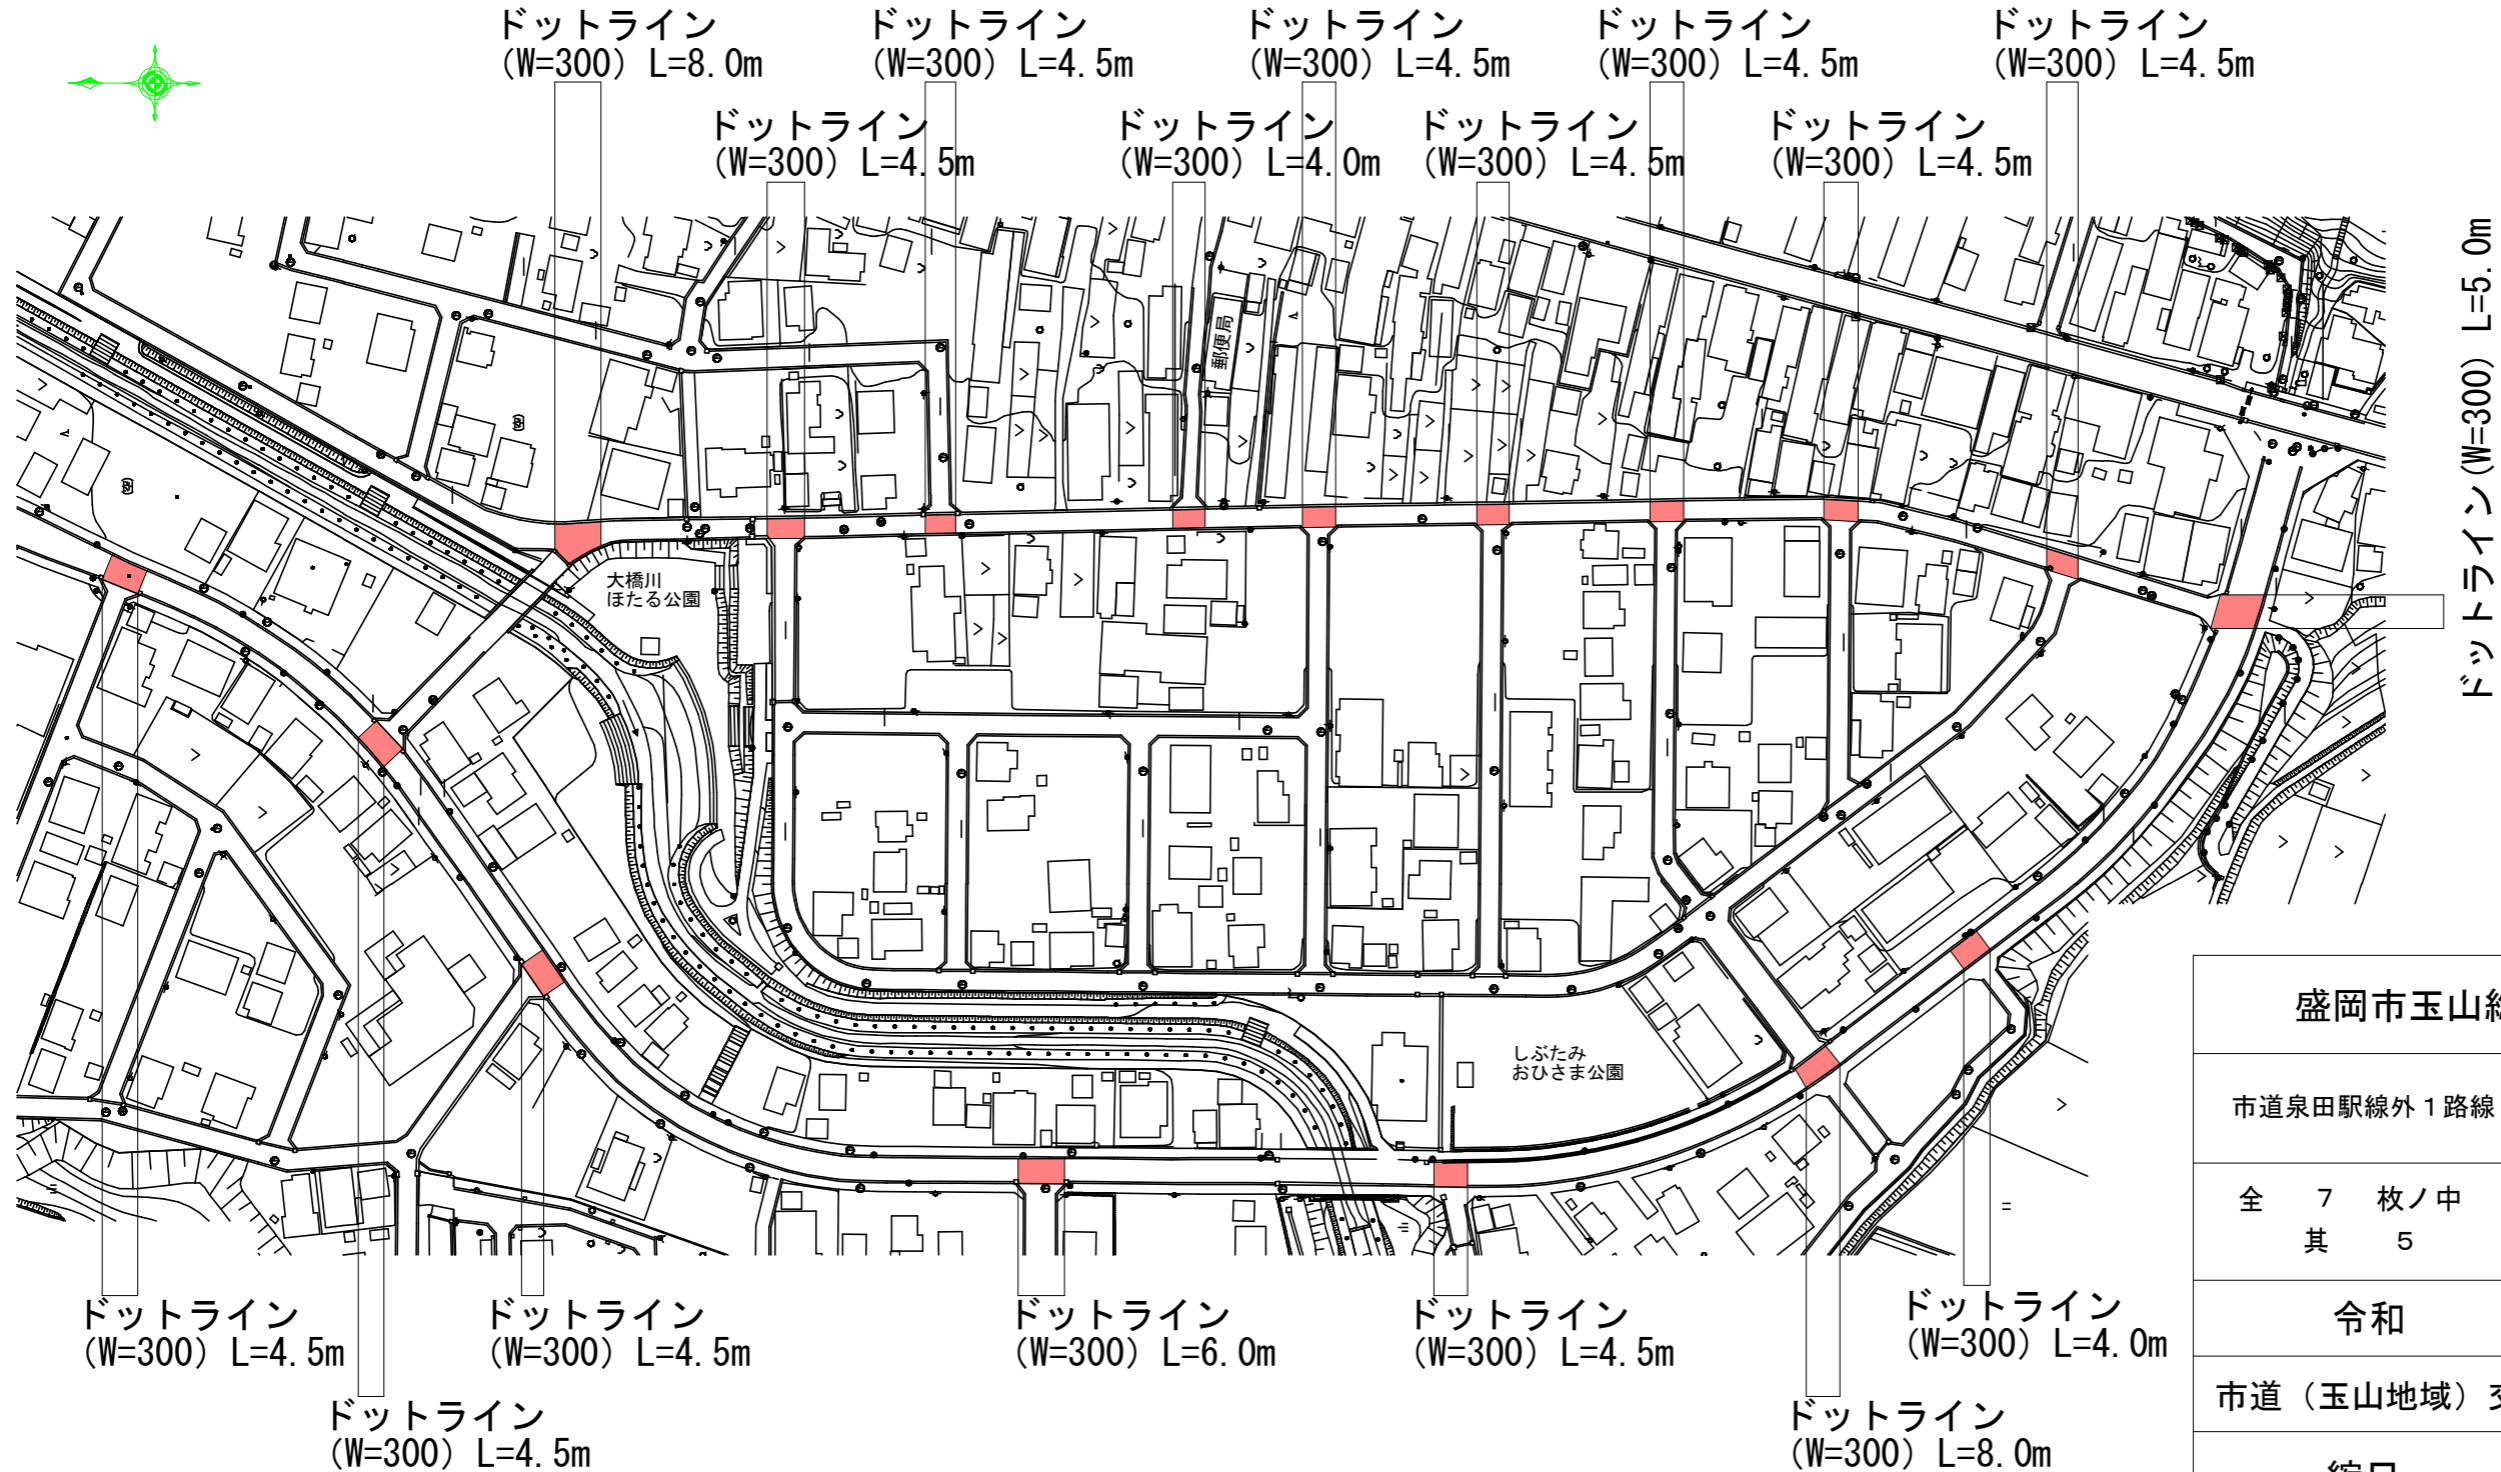


盛岡市玉山総合事務所建設課	
市道泉田駅線外1路線	盛岡市下田字陣場外地内 (盛岡市洪民字小前田地内)
全 7 枚ノ中 其 5	平面図
令和 8 年度	
市道(玉山地域)交通安全施設整備工事	
縮尺	図示

平面図 S=1/500

市道黒石野門前寺線


ゼブラ (W=450) L=75.0m (1.5m間隔)

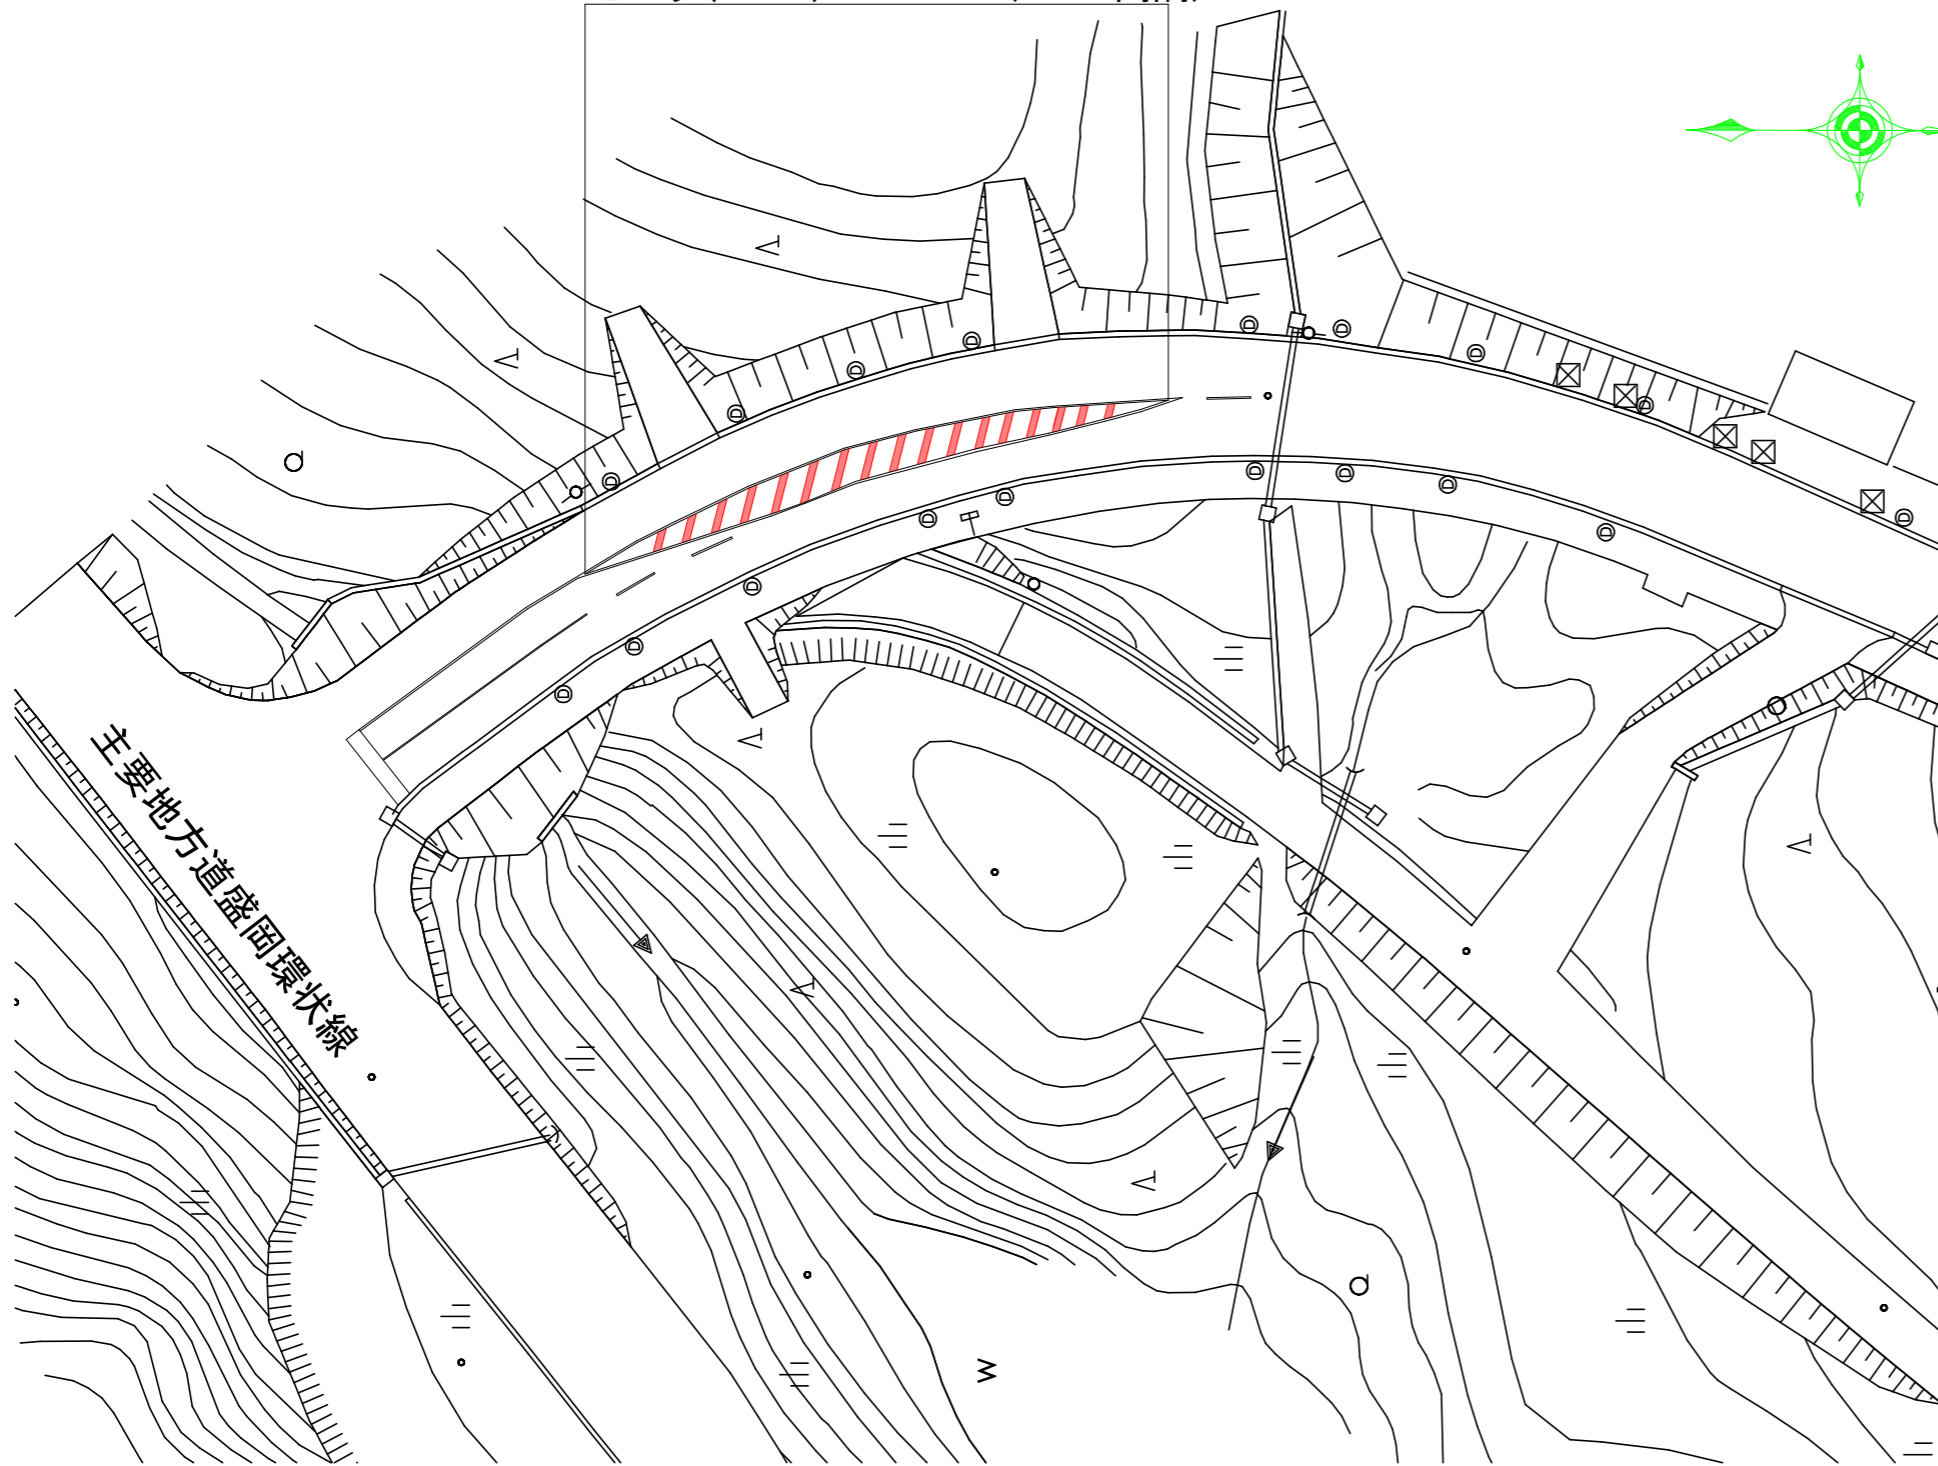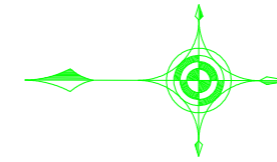


盛岡市玉山総合事務所建設課	
市道黒石野門前寺線	盛岡市下田字陣場外地内 (盛岡市川又字赤坂地内)
全 7 枚ノ中 其 6	平面図
令和	8 年度
市道(玉山地域)交通安全施設整備工事	
縮尺	図示

平面図 S=1/1000

市道古川岩手温泉線

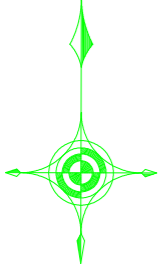

ドットライン (W=300) L=9.5m

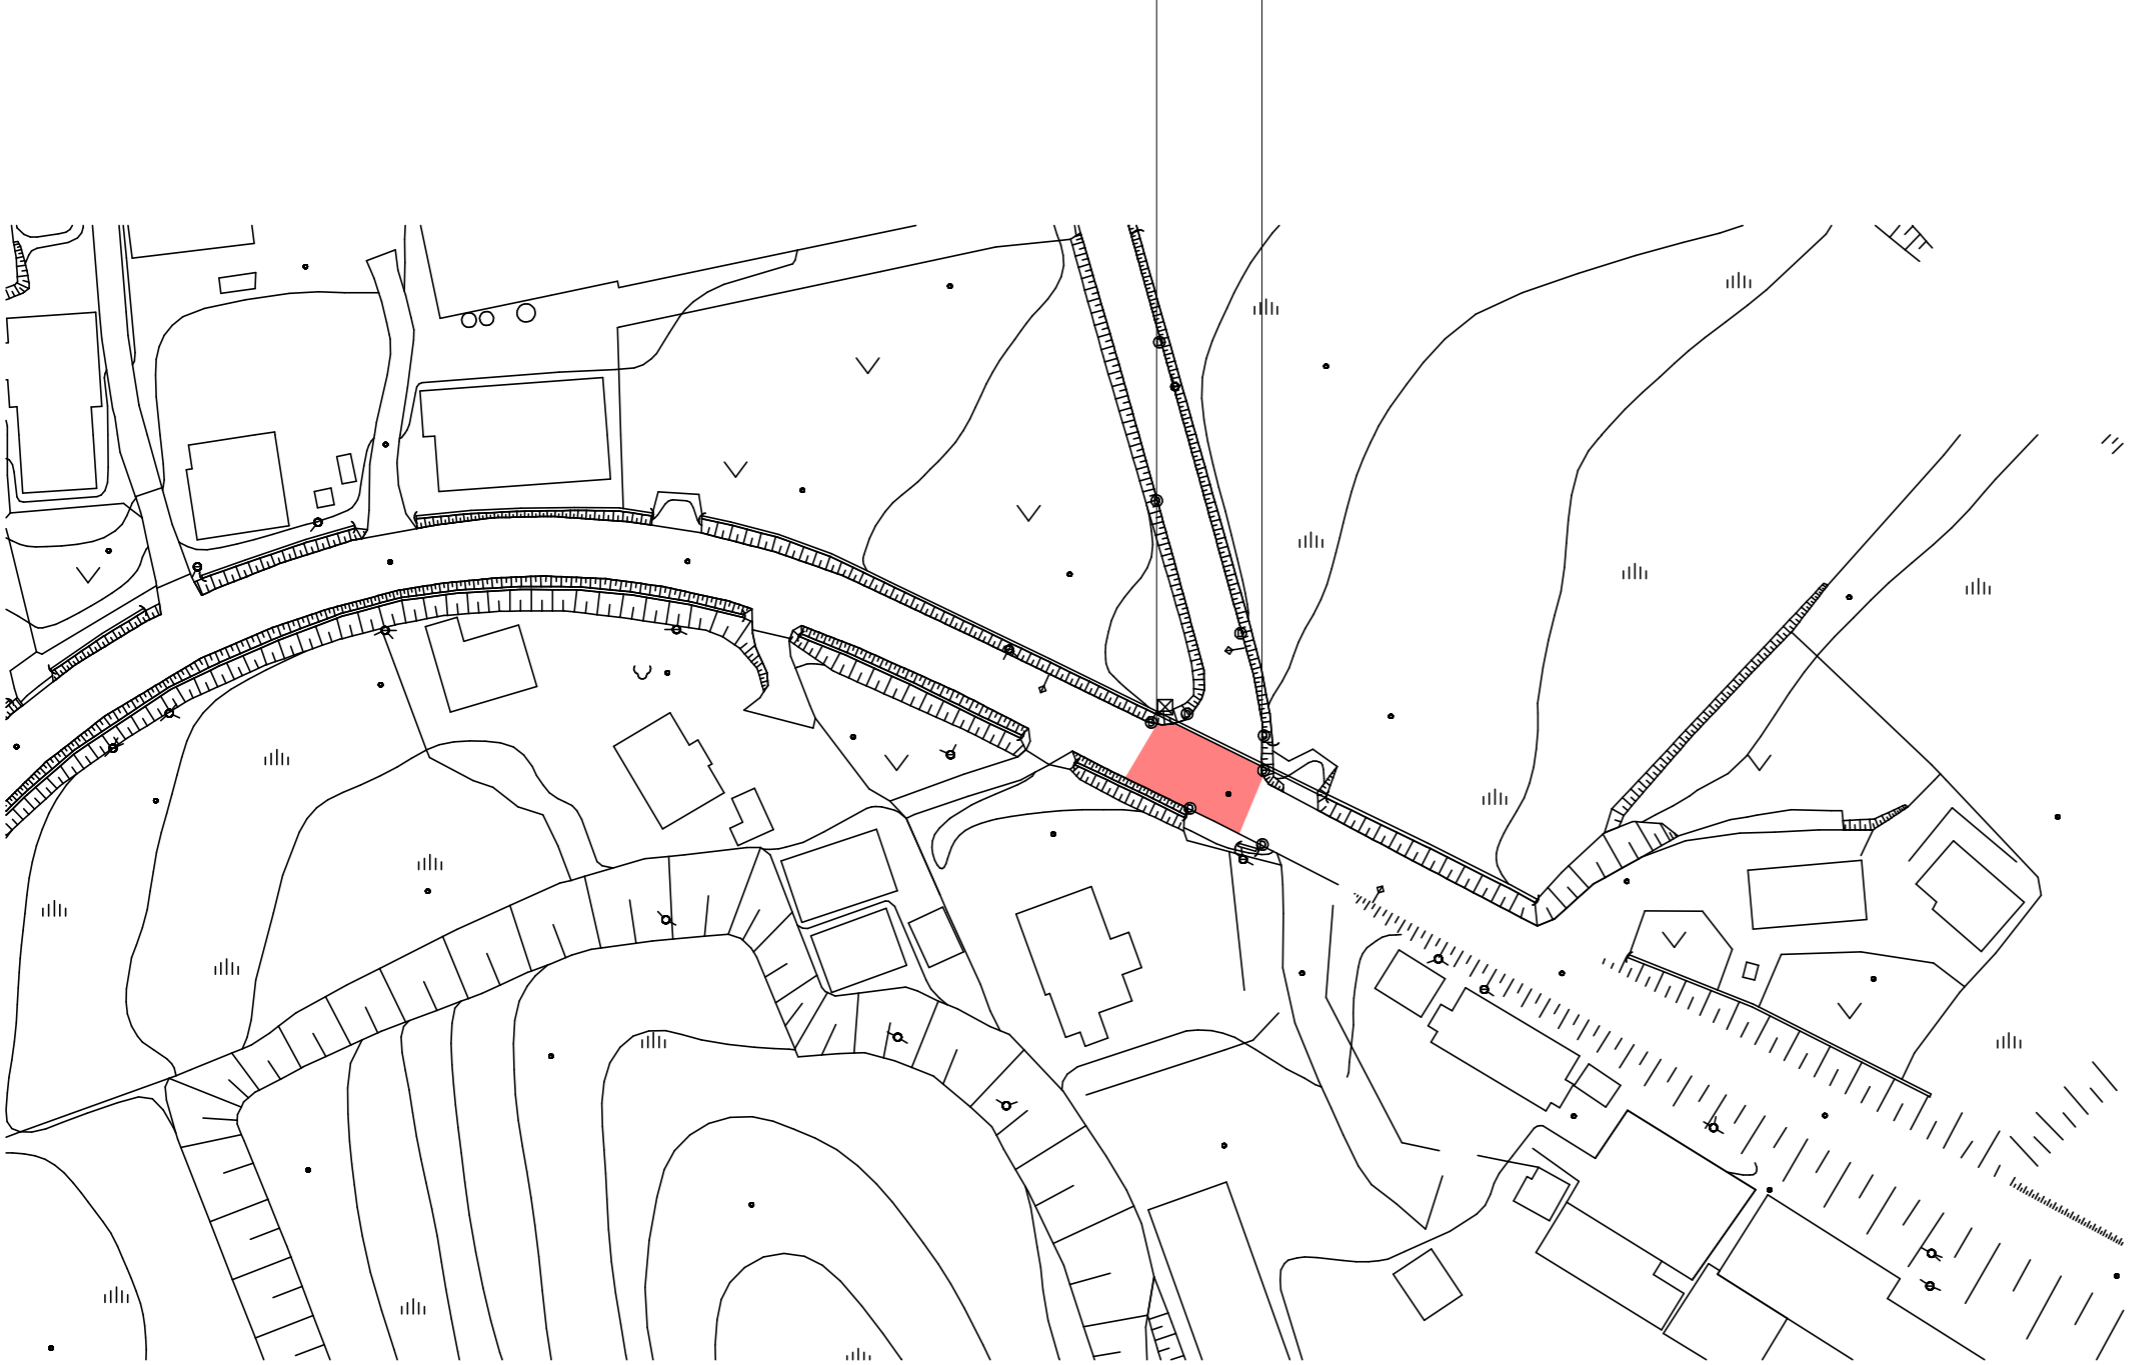

盛岡市玉山総合事務所建設課	
市道古川岩手温泉線	盛岡市下田字陣場外地内 (盛岡市下田字生出地内)
全 7 枚ノ中 其 7	平面図
令和 8 年度	
市道(玉山地域)交通安全施設整備工事	
縮尺	図示