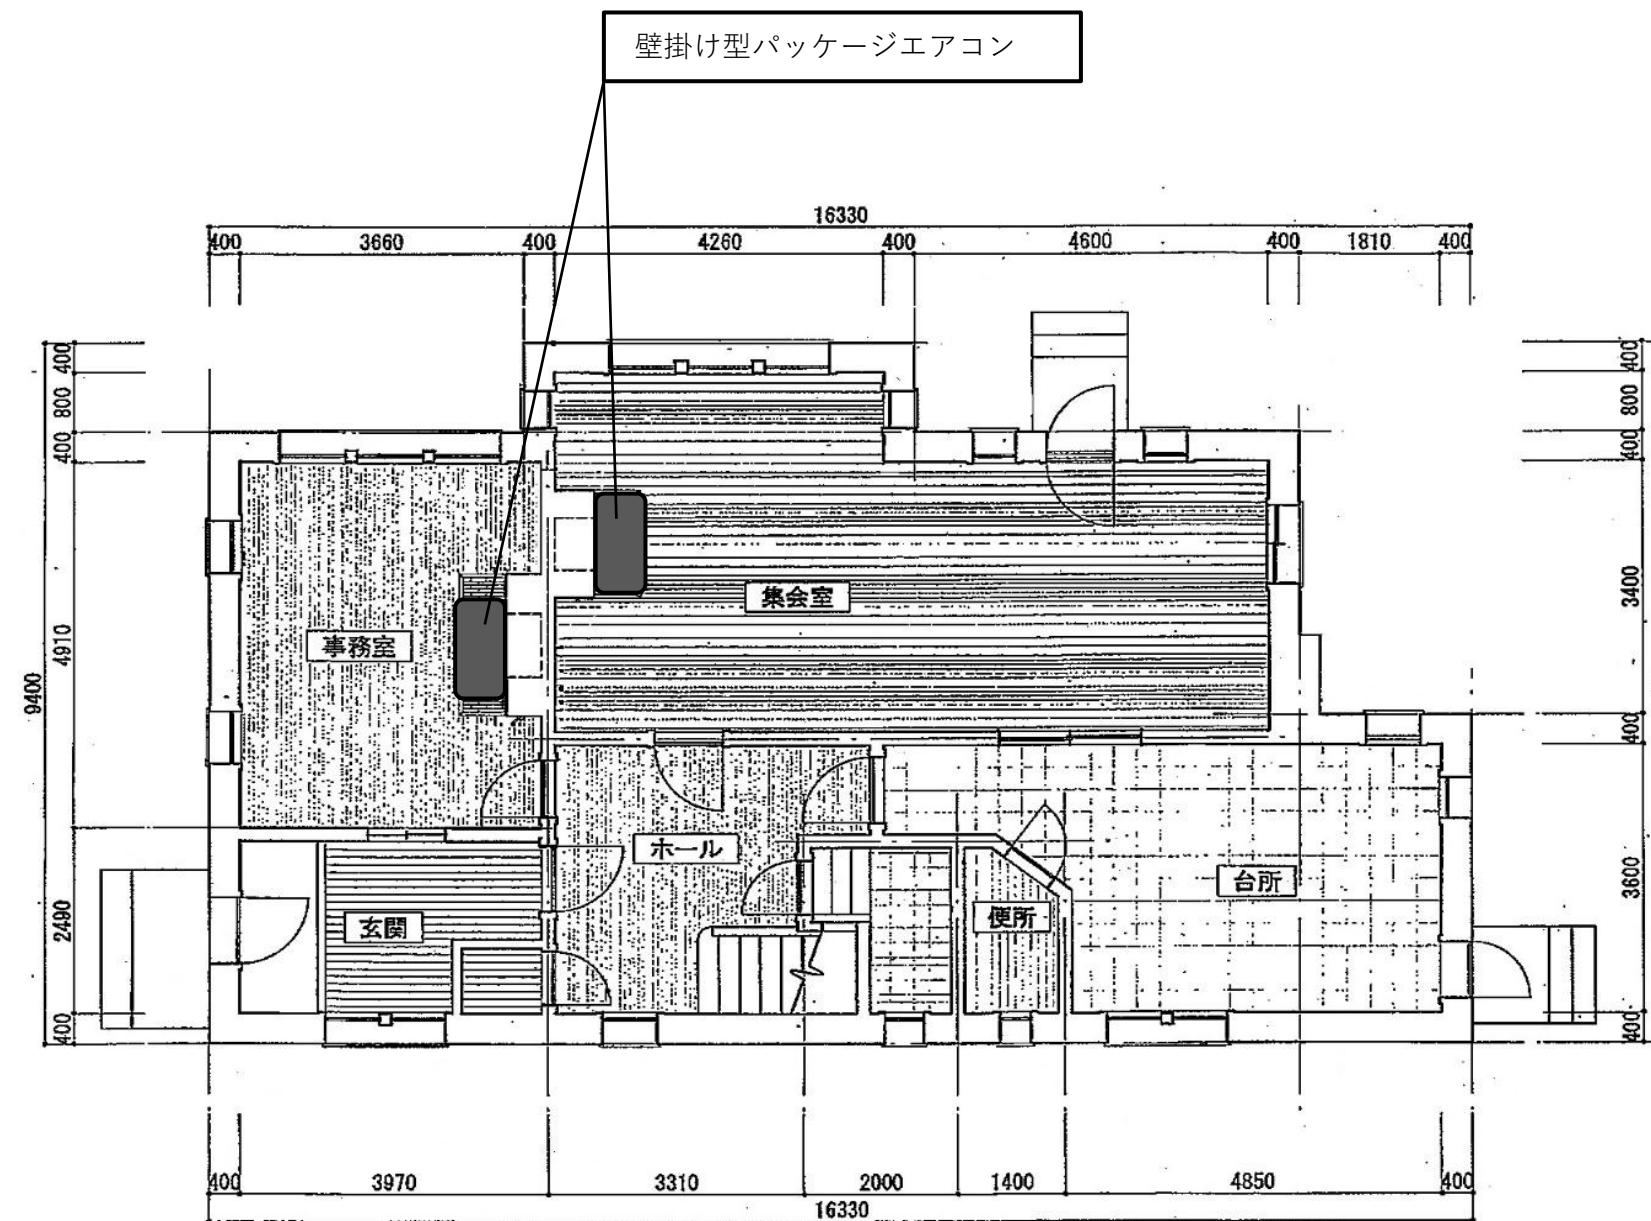


訂正	月	日		設計年月日	設計	校 図	承認印	工事名称 旧宣教師館	設計番号
					製 図	担 当	承認年月日		
								図面名称 1階平面図	縮尺 図面番号