


鈴木健

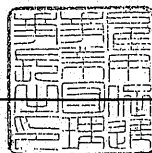

911609

各階平面図





家屋番号

118-6

建物の所在

岩手県盛岡市加賀野 4丁目 118-6

建 物 圖 面
各 階 平 面 圖

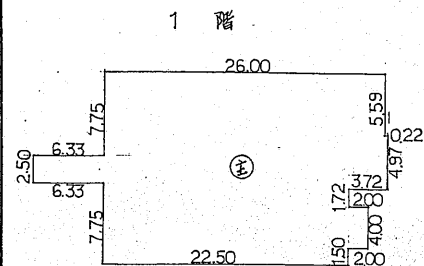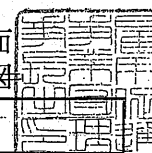

求積

$$26.00 \times 18.00 = 468.0000$$

$$0.22 \times 4.97 = 1.0934$$


$$-3.50 \times 7.22 = 25.2700$$

$$2.00 \times 4.00 = 8.0000$$

$$6.33 \times 2.50 = 15.8250$$

467.6484 m²

床面積 467.64 /m²

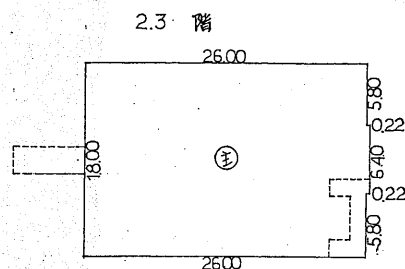


求積

$$26.00 \times 18.00 = 468.0000$$

$$0.22 \times 6.40 = 1.4080$$

469.4080 m²


床面積 469.40 m^2

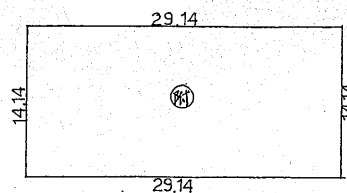

求積

$$29.14 \times 14.14 = 412.0396 \text{ m}^2$$

房面積	412.03	m ²
-----	--------	----------------

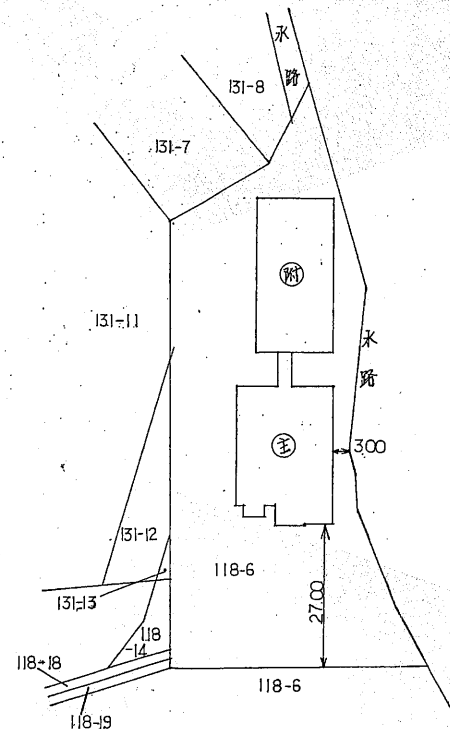

作製者

雇用促進事業団

經理部管財課

佐藤康純

(昭和58年4月25日作製)

縮尺

$$\frac{1}{500}$$

申請人

東京都千代田区麹町2丁目1番地

雇用促進事業団


理事長 道正邦

縮尺

 $\frac{1}{1000}$

(雇用促進事業団)



昭和 58. 10. 31

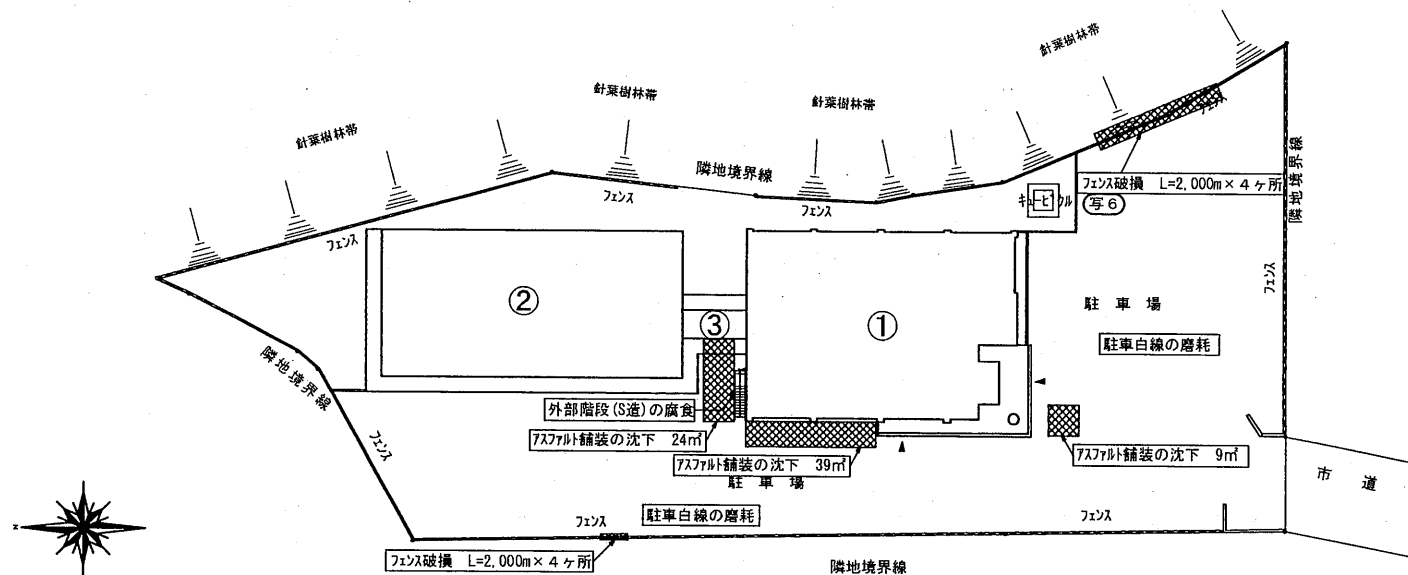

配置図 1:500

製図年月日	平成21年1月
縮尺	1/500
図面名称	全体配置図
施設名	盛岡地域職業訓練センター

主要建物の各階平面図 ①本館1階

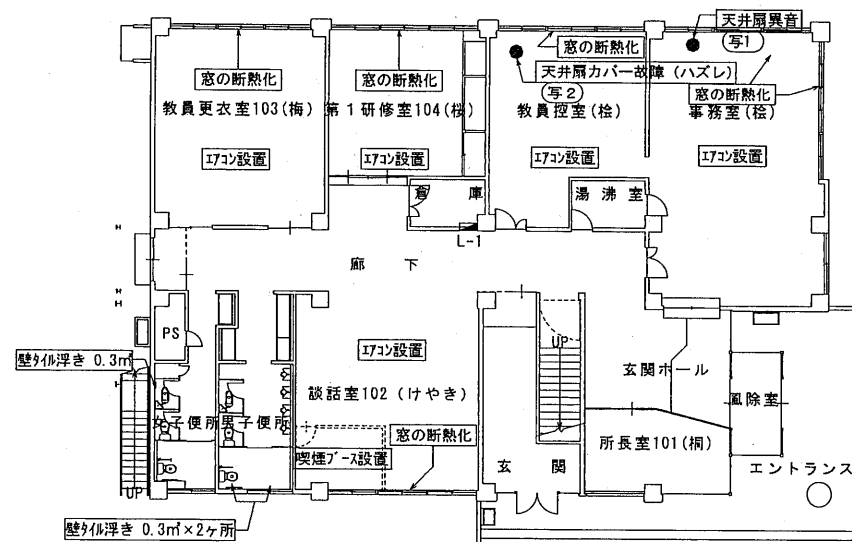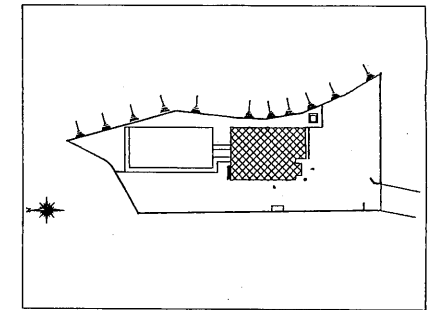


聴取調査内容

- | | |
|------|---|
| 建築 | <ul style="list-style-type: none"> ・外部階段 (S造) の腐食 ・喫煙ブースの設置 ・窓の断熱化 ・窓サッシのコーキング劣化 ・施設の耐震化 |
| 機械設備 | <ul style="list-style-type: none"> ・屋上油タンクの扉の鍵破損 (2ヶ所) ・屋内油配管からの油漏れ ・地下油タンクの廃棄 ・エアコンの未設置室のエアコン設置 |
| 電気設備 | <ul style="list-style-type: none"> ・トランスの老朽化 ・避雷針の能力不足 ・実習場照明器具の接触不良・破損 |
| 外壁 | <ul style="list-style-type: none"> ・アスファルト舗装の沈下 ・駐車白線の摩擦 |


製図年月日	平成21年1月		
縮尺	1/200		
図面名称	本館	階段	1
施設名	盛岡地域職業訓練センター		

主要建物の各階平面図 ①本館2階

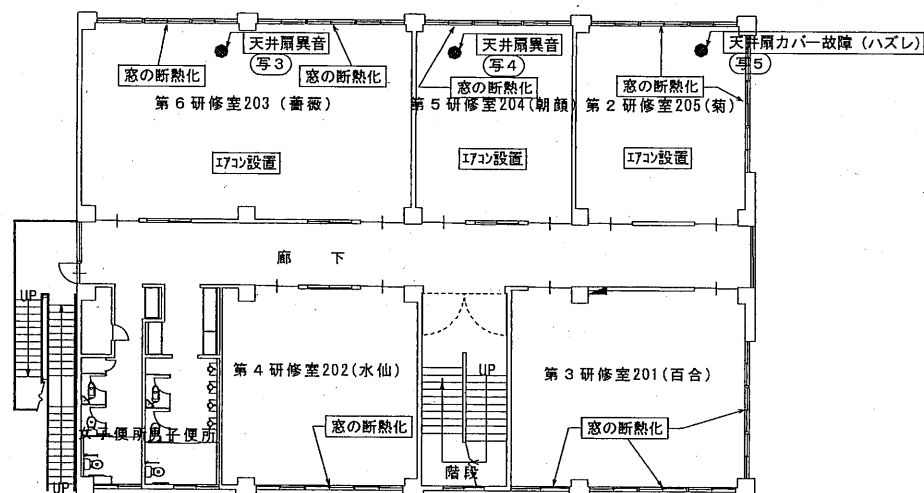



製図年月日	平成21年1月		
縮 尺	1/200		
図面名称	本館	階段	2
施設名	盛岡地域職業訓練センター		

主要建物の各階平面図 ①本館3階

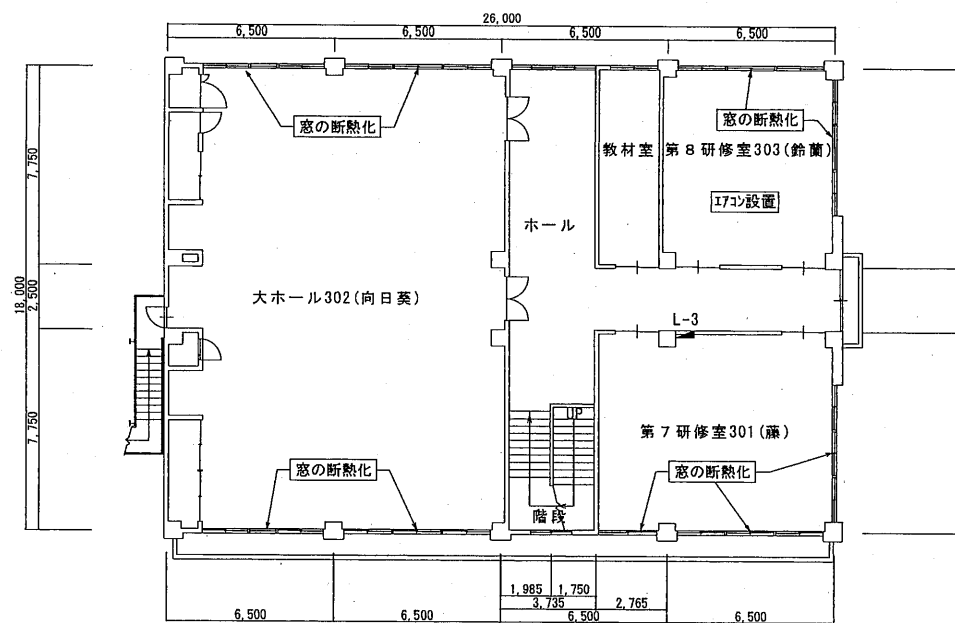

製図年月日	平成21年1月		
縮 尺	1/200		
図 面 名 称	本館	階数	3
施 設 名	盛岡地域職業訓練センター		

主要建物の各階平面図 ①実習棟1階

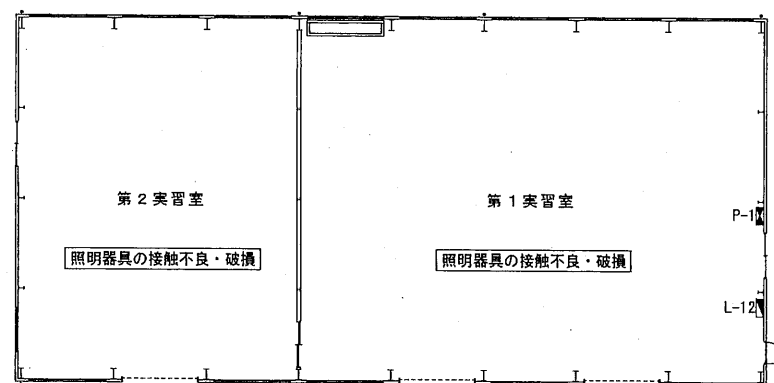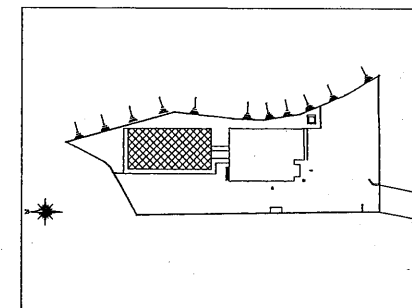

製図年月日	平成21年1月		
縮 尺	1/200		
図 面 名 称	実習棟	階 数	1
施 設 名	盛岡地域職業訓練センター		