


高低測量(平面図)

盛岡市下厨川字四十四田地内

縮尺:1／500

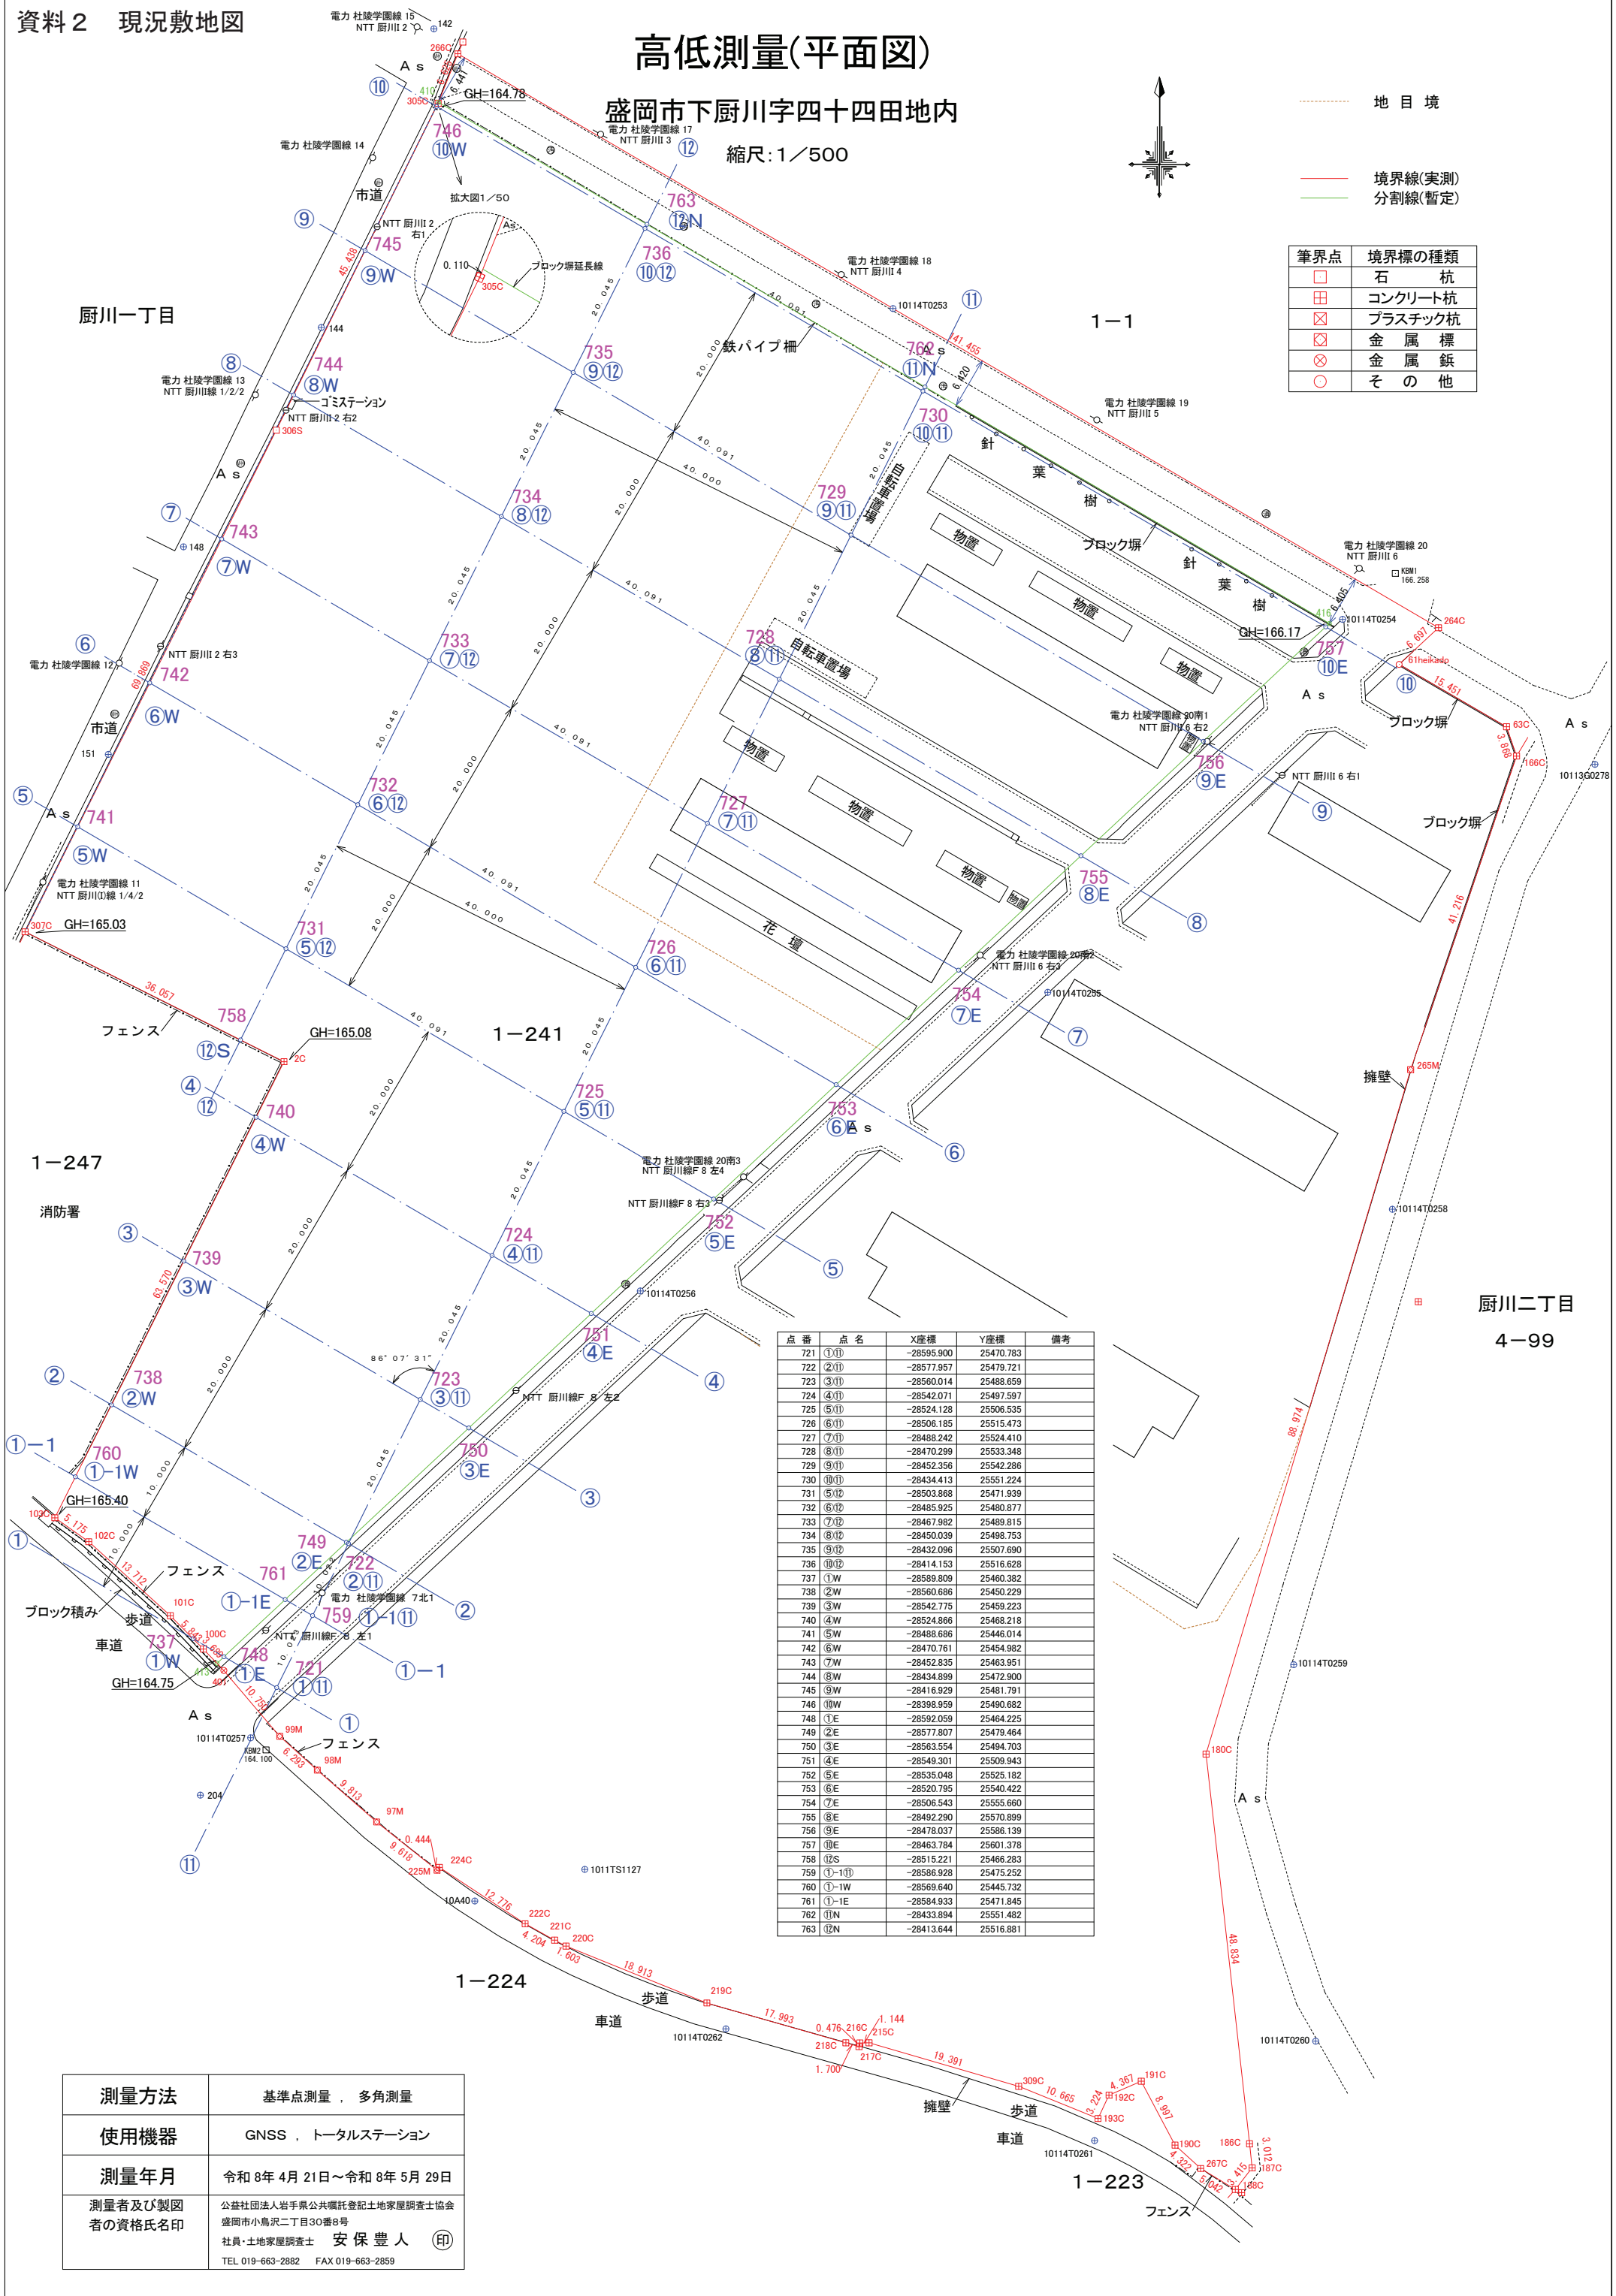






筆界点	境界標の種類
	石 杭
	コンクリート杭
	プラスチック杭
	金 属 標
	金 属 鉋
	そ の 他

点 番	点 名	X座標	Y座標	備考
721	①⑩	-28595.900	25470.783	
722	②⑩	-28577.957	25479.721	
723	③⑩	-28560.014	25488.659	
724	④⑩	-28542.071	25497.597	
725	⑤⑩	-28524.128	25506.535	
726	⑥⑩	-28506.185	25515.473	
727	⑦⑩	-28488.242	25524.410	
728	⑧⑩	-28470.299	25533.348	
729	⑨⑩	-28452.356	25542.286	
730	⑩⑩	-28434.413	25551.224	
731	⑤⑩	-28503.868	25471.939	
732	⑥⑩	-28485.925	25480.877	
733	⑦⑩	-28467.982	25489.815	
734	⑧⑩	-28450.039	25498.753	
735	⑨⑩	-28432.096	25507.690	
736	⑩⑩	-28414.153	25516.628	
737	①W	-28589.809	25460.382	
738	②W	-28560.686	25450.229	
739	③W	-28542.775	25459.223	
740	④W	-28524.866	25468.218	
741	⑤W	-28498.686	25446.014	
742	⑥W	-28470.761	25454.982	
743	⑦W	-28452.835	25463.951	
744	⑧W	-28434.899	25472.900	
745	⑨W	-28416.929	25481.791	
746	⑩W	-28398.959	25490.682	
748	①E	-28592.059	25464.225	
749	②E	-28577.807	25479.464	
750	③E	-28563.554	25494.703	
751	④E	-28549.301	25509.943	
752	⑤E	-28535.048	25525.182	
753	⑥E	-28520.795	25540.422	
754	⑦E	-28506.543	25555.660	
755	⑧E	-28492.290	25570.899	
756	⑨E	-28478.037	25586.139	
757	⑩E	-28463.784	25601.378	
758	⑫S	-28515.221	25466.283	
759	①-⑩	-28586.928	25475.252	
760	①-W	-28569.640	25445.732	
761	①-E	-28584.933	25471.845	
762	⑩N	-28433.894	25551.482	
763	⑫N	-28413.644	25516.881	

測量方法	基準点測量 , 多角測量
使用機器	GNSS , トータルステーション
測量年月	令和 8年 4月 21日～令和 8年 5月 29日
測量者及び製図者の資格氏名印	公益社団法人岩手県公共職託登記土地家屋調査士協会 盛岡市小島沢二丁目30番8号 社員・土地家屋調査士 安 保 豊 人 (印) TEL 019-663-2882 FAX 019-663-2859

高低測量(断面図)

S=1/200

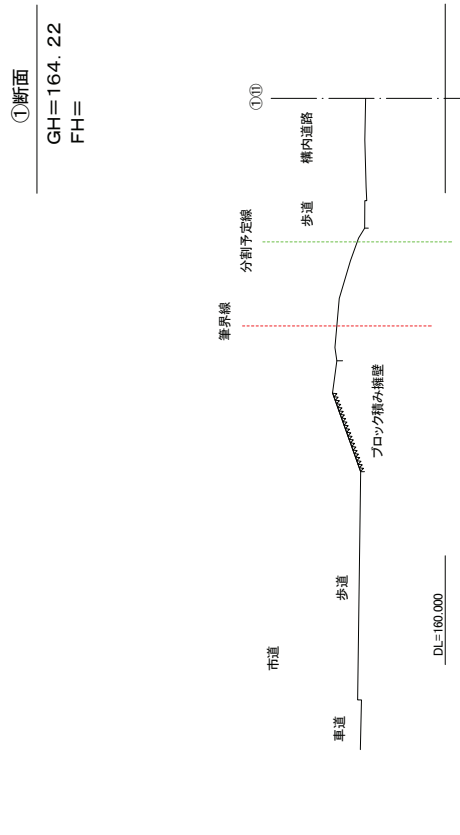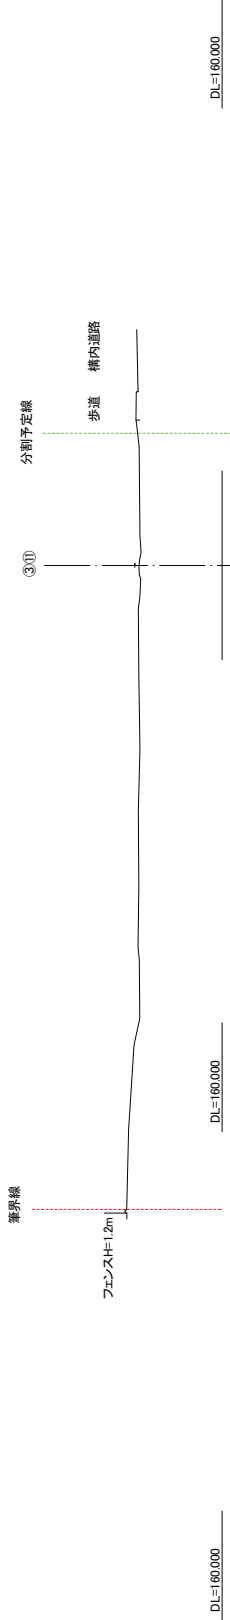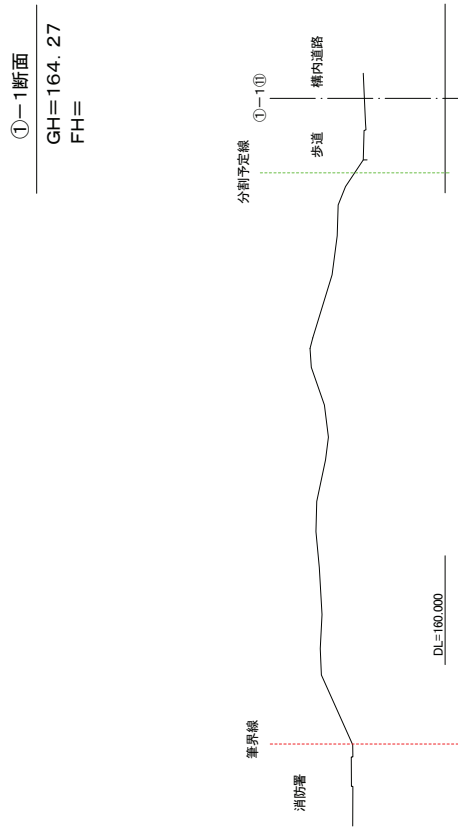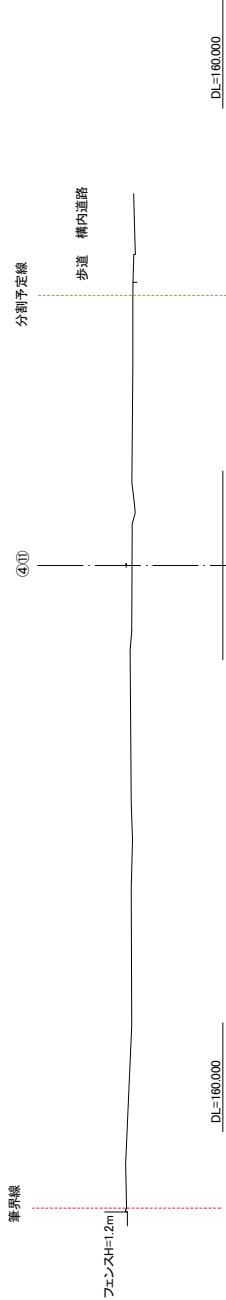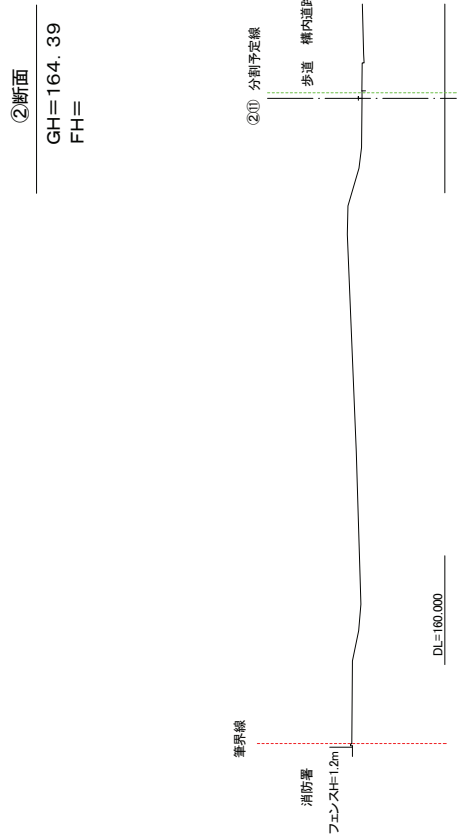


図面	高低測量（断面図）
図面番号	1/4 ①断面～④断面
測量年月	令和8年08月22日～令和9年07月14日
測量者及び 者の資格氏名印	公設技師（土木系）公設測量士 伊藤 誠二 監 修 測量士 小島 次二 日野 孝志 技師 土家 隆雄 TEL.019-663-2852 FAX.019-663-27 ㊞


高低測量(断面図)

S=1/200


⑦断面
GH=
FH=

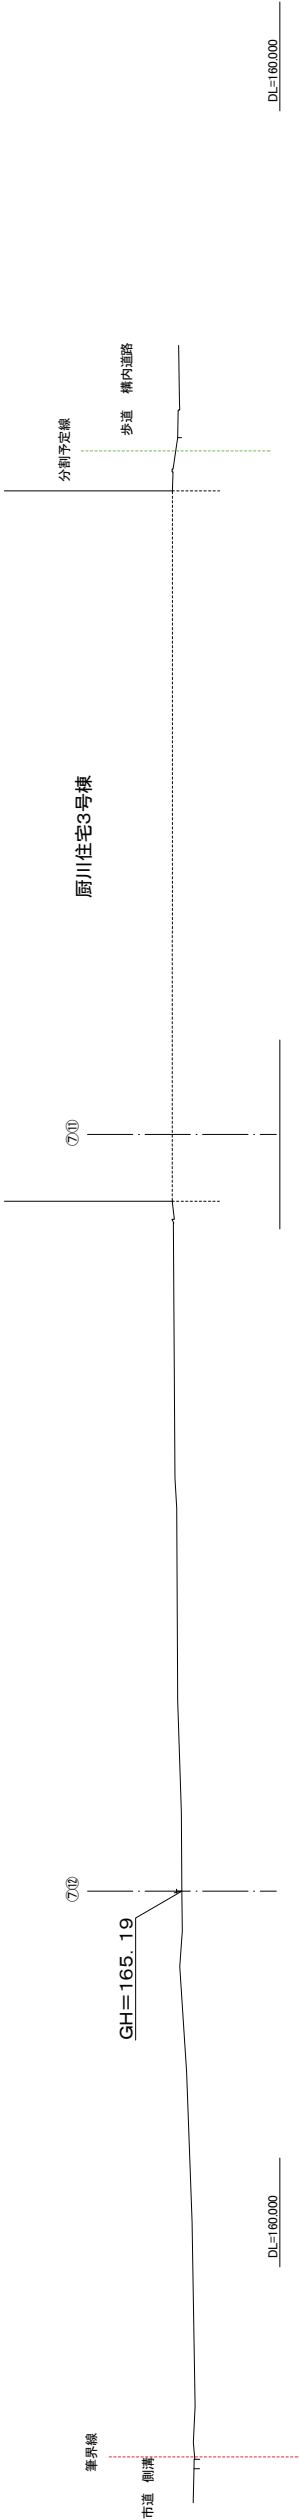

⑥断面
GH=165.05
FH=

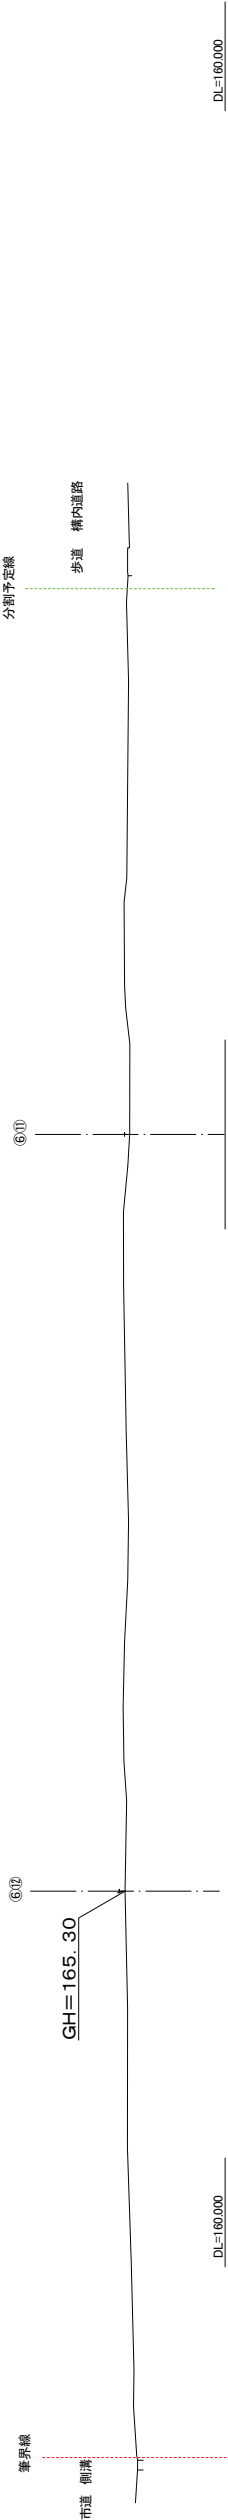

⑤断面
GH=165.10
FH=

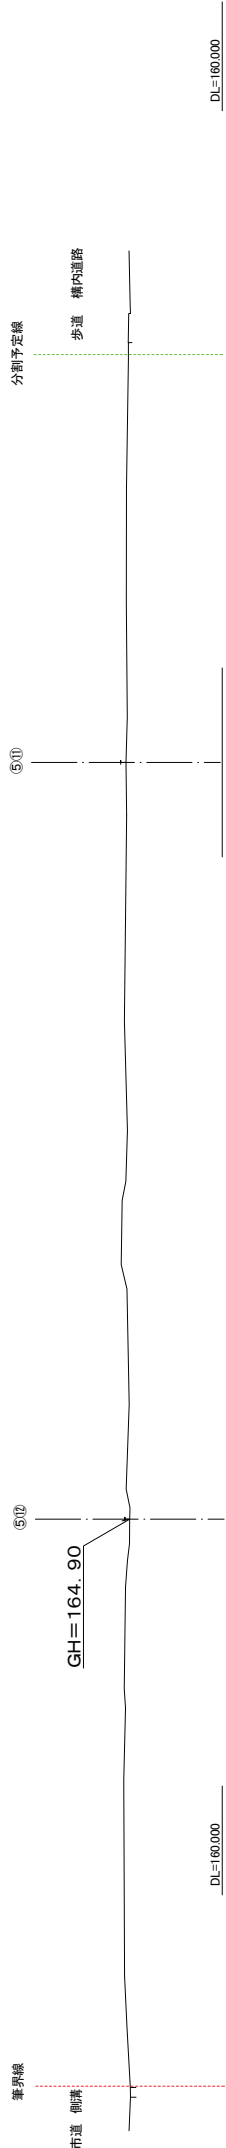


図面	高低測量(断面図)	
図面番号	2 / 4	⑤断面 ~ ⑦断面
測量年月	令和8年6月22日~令和8年7月14日	
測量者及び製図者の資格氏名印	公証社法人 安保豊公証社 登記士 安保豊 安保豊 安保豊 測量者 小島 隆二 氏 印 製図者 土橋 隆二 氏 印	


高低測量(断面図)

 $S=1/200$


⑫断面
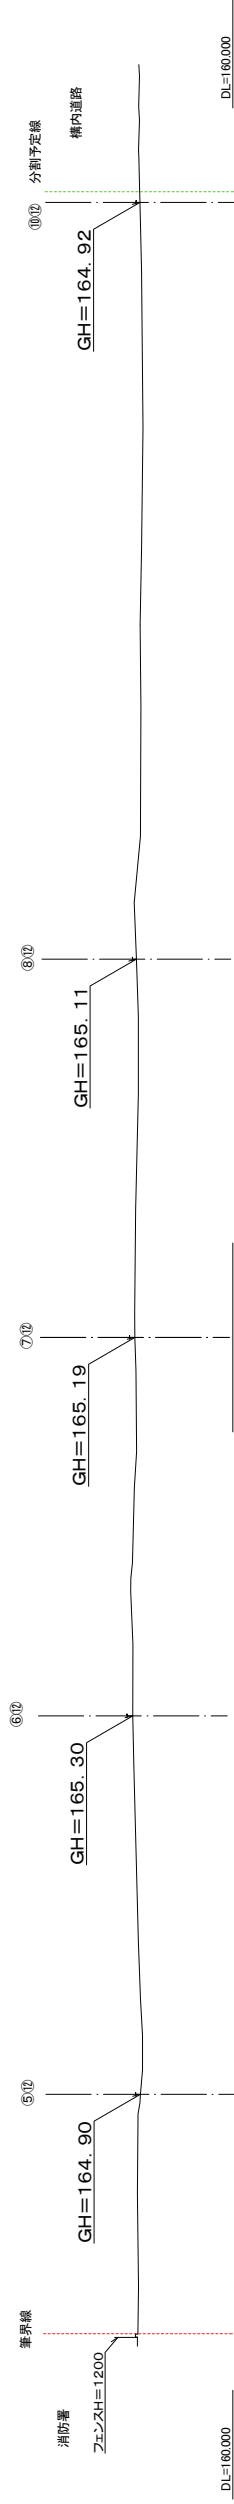
$$\begin{array}{cc} \parallel & \parallel \\ \text{GH} & \text{FH} \end{array}$$


⑪断面(5⑪~10⑪)
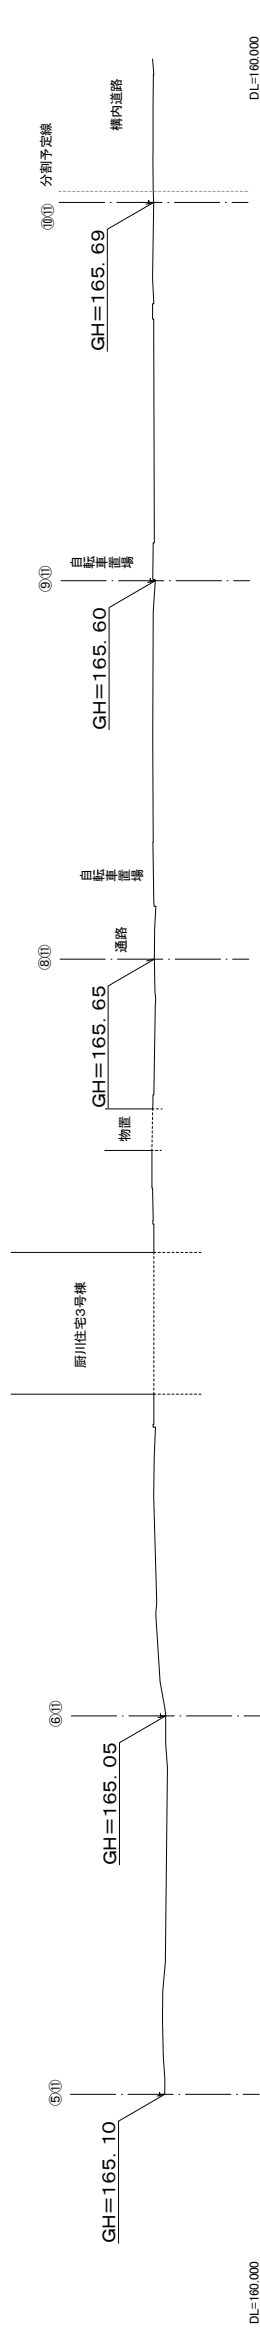
$$\begin{array}{cc} \parallel & \parallel \\ \text{GH} & \text{FH} \end{array}$$


⑪断面(⑪⑪~⑪⑪)
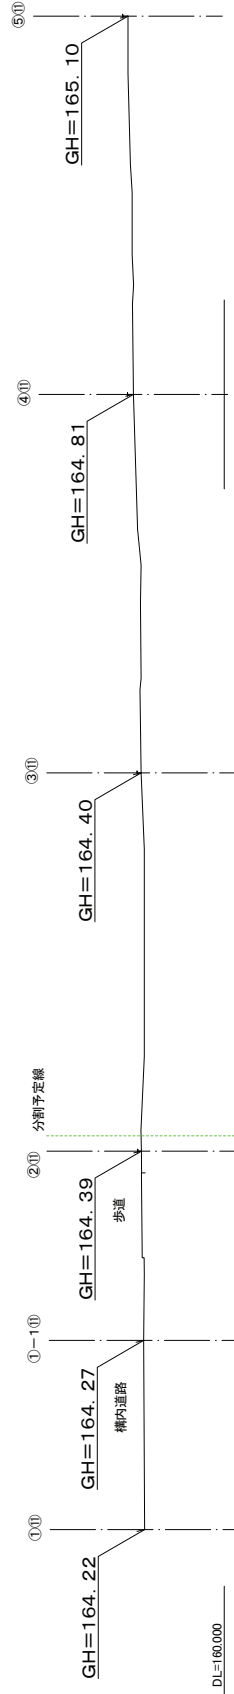
$$\begin{array}{cc} \parallel & \parallel \\ \text{G} & \text{H} \\ \text{H} & \text{F} \end{array}$$


図面	高低測量（断面図）
図面番号	4 / 4 ① 断面 ~ ② 断面
測量年月	令和8年 6月 22日 ~ 令和8年 7月 14日
測量者及び受図者の資格氏名印	公益社団法人日本測量士会 国土測量部 測量士会 福岡市中央区南1丁目30-8 TEL. 土庫家建設調査士 安保 聖人 TEL. 010-603-2832 FAX 010-603-3

$$\underline{DL=160,000}$$

TEL 019-663-2882 FAX 019-663-2855