



43

|   |   |   |   |   |
|---|---|---|---|---|
| <p>①と</p> <p>②</p> <p>③</p> <p>④</p> <p>⑤</p> <p>⑥</p> <p>⑦</p> <p>⑧</p> <p>⑨</p> <p>⑩</p> <p>⑪</p> <p>⑫</p> <p>⑬</p> <p>⑭</p> <p>⑮</p> <p>⑯</p> <p>⑰</p> <p>⑱</p> <p>⑲</p> <p>⑳</p> <p>㉑</p> <p>㉒</p> <p>㉓</p> <p>㉔</p> <p>㉕</p> <p>㉖</p> <p>㉗</p> <p>㉘</p> <p>㉙</p> <p>㉚</p> <p>㉛</p> <p>㉜</p> <p>㉝</p> <p>㉞</p> <p>㉟</p> <p>㊱</p> <p>㊲</p> <p>㊳</p> <p>㊴</p> <p>㊵</p> <p>㊶</p> <p>㊷</p> <p>㊸</p> <p>㊹</p> <p>㊺</p> <p>㊻</p> <p>㊼</p> <p>㊽</p> <p>㊾</p> <p>㊿</p> # 配置図、面積表

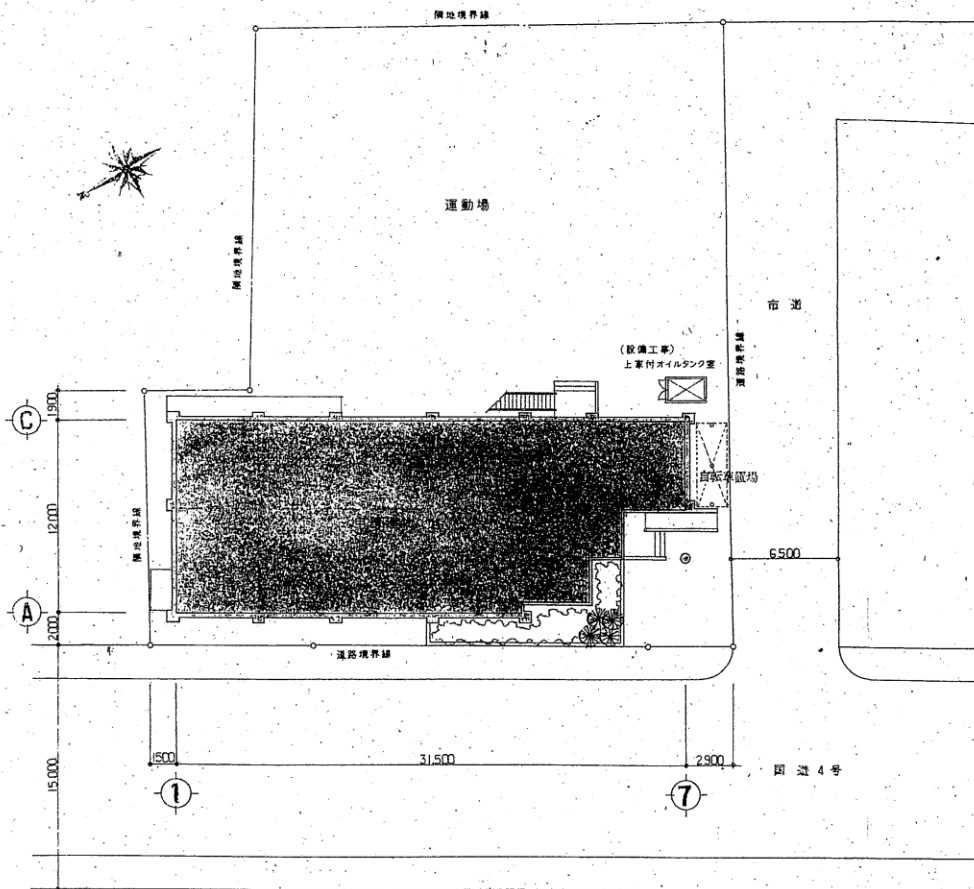

配置図

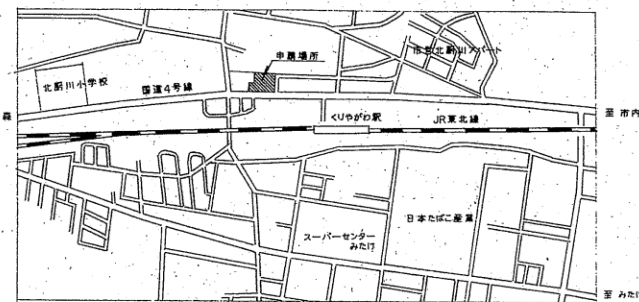

附近見取図

面積表

|       | 児童館<br>老人福祉センター | 自転車置場 | 上草付<br>オイルタンク室 | 合 計     |
|-------|-----------------|-------|----------------|---------|
| 敷地面積  |                 |       |                | 1237.00 |
| 建築面積  | 370.73          | 10.4  | 3.26           | 384.39  |
| 1階床面積 | 342.02          | 10.4  | 3.26           | 355.68  |
| 2階床面積 | 292.87          |       |                | 292.87  |
| 延床面積  | 634.89          | 10.4  | 3.26           | 648.55  |

| 年 度 | 施設番号 | 工 事 名 称                                   | 検 収 | 設計者   | 検 収 | 製 図   | 設計年月       | 正 本 | 改 築 | 図面内容            | 附近見取図 | 縮尺    | 図面番号 | 43 枚ノリ |
|-----|------|-------------------------------------------|-----|---|-----|---|------------|-----|-----|-----------------|-------|-------|------|--------|
| 5   |      | 北新川児童館改築(建築主体)工事<br>北新川老人福祉センター改築(建築主体)工事 |     | 1級建築士事務所 登録第023号 (岩手県)<br>岩手県公共建築設計監理協会<br>取岩手県公共建築設計監理協会<br>岩手県市会連一丁目4番7号<br>TEL 0196 (23) 3861 FAX (23) 3867 |     | 1級建築士事務所 登録第023号 (岩手県)<br>岩手県公共建築設計監理協会<br>取岩手県公共建築設計監理協会<br>岩手県市会連一丁目4番7号<br>TEL 0196 (23) 3861 FAX (23) 3867 | 平成 5 年 5 月 | 正 本 | 改 築 | 図面内容<br>配置図、面積表 | 附近見取図 | 1/200 | 5    | 5      |

## 外部仕上げ表

## 外部仕上表


| 名 称   | 内 容   |
|-------|---|
| 屋 根   | 円形屋根 本瓦サトウ柄 約25㎡(片組瓦1枚1㎡) アスファルトノズリ付22号瓦下葺、S-10RFR屋根板 前納品で済む<br>遮熱膜 ガルバリウム鋼板 約30㎡以上 シート防水 約2.0㎡ 断熱 外装部全面 グラスウール加工 コーキング<br>※断熱膜、コンクリート盛土コシ 遮熱防水(シリカネオ-S-11 前納品)<br>※遮熱膜 カラバリウム 約60㎡以上 断熱 約1.00㎡以上 断熱 白クマシイシート 一枚一式 PPφ                        |
| 科 天 井 | バソチンダバチ 断熱 約1.2㎡ ビスビス OP φ 鉄骨下工用、石膏ボード仕上<br>コンクリート打設後、底付タイル仕上<br>※断熱膜、コンクリート盛土コシ 遮熱防水(シリカネオ-S-11 前納品)   |
| 外 壁   | コンクリート打設後、化粧目隠し 桧・漆塗 壁付タイル仕上<br>壁、エロンタイル用等品 底付、鉄骨下工用、石膏ボード仕上<br>アスファルトノズリ 20号瓦下葺、中央セパレーター設置(スライディング) プラムゴ 30×35、断熱膜施工 前納品) アロンケール 用等品 底付   |
| 開 口 部 | アルミウイング、ドア (ガラス) ヴァニッシュ ツインヴァニッシュ、及びガラス<br>(スタンダード、クリアホワイト両面を別注ハコグランドビル)<br>水回り、アルミ窓枠 アミダ ステンレスアミダ サッシ廻り シーリング 充填   |
| 基 礎 週 | コンクリート打設後、底付タイル仕上   |
| 外 部   | 玄関ポーチ : 本瓦下葺 断熱 100% 床タイル貼、浴室 : 換気タイル床<br>手すり コンクリート打設後、ステンレスバーナード<br>アスファルト工事 : 化粧アスファルト 50、ヤマトクラッシュ付 約150㎡<br>運動場出入口 : 床 玄関ポーチへ通す、立入りコンクリート打設後、手すり ステンレスバーナード<br>※断熱膜、コンクリート盛土コシ 遮熱防水(シリカネオ-S-11 前納品)                                       |
| 備 考   | 自転車庫 2マメ NC - 27T 前納品 2 車、お車庫専用ロック(A 4重)、洗剤入れ 約100㎡<br>ネットフェンス H1.200、2マメ NF = 1040用等 運動場ネットフェンス H4.000、2マメ NF = 2040 前納品、コンクリート打ち<br>2Fバルコニー床 : ガルバリウム鋼板 遮熱防水ノズリ付工法 (シリカネオ-G-31 前納品) ※PPφ 40mm 厚<br>基礎 白ガスを 100% 使用一式 PPφ ステンレス複合金網(1組) 屋外看板 |

内部仕上表

| 番 | 室 名      | 床                               |                                  | 巾 木               |    | 壁 紙                                                        |                                                | 天 井                                                                        |                                               | 備 考          |                | 電 気<br>(単位)     | 水 道<br>(単位)           |
|---|----------|---------------------------------|----------------------------------|-------------------|----|------------------------------------------------------------|------------------------------------------------|----------------------------------------------------------------------------|-----------------------------------------------|--------------|----------------|-----------------|-----------------------|
|   |          | 下 地                             | 仕 上                              |                   |    | 下 地                                                        | 仕 上                                            | 下 地                                                                        | 仕 上                                           | 廻り縁          | CH             |                 |                       |
|   | 玄 関      | モルタル                            | 磁器100 <sup>2</sup> タイル貼 粗面       | コンクリート打放し 既設タイル   |    | コンクリート打放し                                                  | 既設タイル<br>タイルワグト 既設                             | 石造土サリノイカル貼<br>6 <sup>2</sup> タイル                                           | 目スカシ VP <sup>2</sup>                          | 塗ビ           | 2.830          | 遮               | 遮影石                   |
|   | 出 入 口    | △上                              | △上                               | 木製 生乾<br>ワグト板     | 60 | △上<br>石コウボード <sup>2</sup> 612 <sup>2</sup> タ               | △上<br>目スカシ <sup>2</sup> VP <sup>2</sup>        | 石造土サリノイカル貼<br>6 <sup>2</sup> タイル                                           | △上                                            | タ            | 2.501          | 上り建             | TB 6130 <sup>2</sup>  |
|   | ホ ー ル    | モルタル塗ゴテ                         | 長尺塗ビシート 612 <sup>2</sup> タ       | コンクリート打放し 既設タイル   |    | コンクリート打放し                                                  | 既設タイル<br>タイルワグト 既設                             | 石造土サリノイカル貼<br>612 <sup>2</sup> タ<br>石コウボード <sup>2</sup> 612 <sup>2</sup> タ | 目スカシ <sup>2</sup> VP <sup>2</sup>             | 木製スチルス<br>遮ビ | 2.500          | 下足入             | 遮影石                   |
|   | ラ ウ ン ジ  | △上<br>遮ビ板 木床組                   | △上<br>タタキ合板貼                     | △上<br>木製 生乾       | 60 | △上<br>LGS 石コウボード <sup>2</sup> 612 <sup>2</sup> タ           | 既設タイル<br>タイルワグト 既設                             | 石コウボード <sup>2</sup> 612 <sup>2</sup> タ<br>有孔遮影ビード 612 <sup>2</sup> タ       | 目スカシ <sup>2</sup> VP <sup>2</sup>             | 木製スチルス<br>遮ビ | 2.500          | スリッパ入           | 有孔入ロシ 遮影石             |
|   | 事 務 室    | モルタル塗ゴテ                         | 長尺塗ビシート 612 <sup>2</sup> タ       | ワグト板              | 60 | 石コウボード <sup>2</sup> 612 <sup>2</sup> タ<br>LGS              | 目スカシ <sup>2</sup> VP <sup>2</sup>              | 石造土サリノイカル貼<br>612 <sup>2</sup> タ<br>石コウボード <sup>2</sup> 612 <sup>2</sup> タ | 目スカシ <sup>2</sup> VP <sup>2</sup>             | タ            | 2.500          | 黒鉄 (付) 遮        | 有孔木製キッチン式<br>有孔 スクリーン |
|   | 教 養 室その他 | 木床組<br>ハニヤ 612 <sup>2</sup> T-I | タタキ 612 <sup>2</sup> タ<br>タタキ合板貼 | タタキ巻セ 木製 生乾<br>遮本 |    | △上                                                         | ビニールクロス貼                                       | 石コウボード <sup>2</sup> 612 <sup>2</sup> タ<br>有孔遮影ビード 612 <sup>2</sup> タ       | ビニールクロス貼<br>目スカシ <sup>2</sup> VP <sup>2</sup> | 木製<br>スチルス   | 2.500<br>2.801 | 遮幕用スチルスビード (W2) |                       |
|   | ス テ ー ジ  | △上                              | タタキ合板貼 612 <sup>2</sup> タ        | 木製 生乾             | 40 | △上<br>ハニヤ 612 <sup>2</sup> T-I                             | △上<br>タタキ合板貼 目スカシ <sup>2</sup> VP <sup>2</sup> | 石コウボード <sup>2</sup> 612 <sup>2</sup> タ                                     | ビニールクロス貼                                      | タ            | 2.500          | 三毛丹             | 遮 ロールスクリーン            |
|   | 物 入 (交通) | モルタル塗ゴテ                         | 長尺塗ビシート 612 <sup>2</sup> タ       | ワグト板              | 60 | 石コウボード <sup>2</sup> 612 <sup>2</sup> タ                     | 目スカシ <sup>2</sup> VP <sup>2</sup>              | 石造土サリノイカル貼<br>612 <sup>2</sup> タ                                           | 目スカシ <sup>2</sup> VP <sup>2</sup>             | 塗ビ           | 2.500          | 有孔 遮影石          |                       |
|   | 会議講習室    | △上 (有孔工板)                       | △上                               | △上                | 60 | △上<br>LGS 石コウボード <sup>2</sup> 612 <sup>2</sup> タ<br>有孔スチルス | 目スカシ <sup>2</sup> VP <sup>2</sup>              | 石造土サリノイカル貼<br>612 <sup>2</sup> タ                                           | 目スカシ <sup>2</sup> VP <sup>2</sup>             | タ            | 2.500          | 有孔木製キッチン式 有孔    |                       |
|   | 図 書 室    | 木床組<br>ハニヤ 612 <sup>2</sup> T-I | タタキ 612 <sup>2</sup> タ<br>タタキ合板貼 | タタキ巻セ 木製 生乾<br>遮本 |    | 石コウボード <sup>2</sup> 612 <sup>2</sup> タ                     | ビニールクロス貼                                       | 石造土サリノイカル貼<br>612 <sup>2</sup> タ<br>石コウボード <sup>2</sup> 612 <sup>2</sup> タ | 目スカシ <sup>2</sup> VP <sup>2</sup>             | 木製<br>スチルス   | 2.500          | 有孔 遮 有孔         |                       |
|   | 倉 庫      | モルタル塗ゴテ                         | 長尺塗ビシート 612 <sup>2</sup> タ       | ワグト板              | 60 | コンクリート打放し                                                  | VP <sup>2</sup>                                | 石造土サリノイカル貼<br>612 <sup>2</sup> タ                                           | 目スカシ <sup>2</sup> VP <sup>2</sup>             | 塗ビ           | 2.500          |                 |                       |


| 年度 | 施設番号 | 工事名称                                      | 換取 | 建築士事務所<br>登録第023号 (会印)                                                  | 換取 | 建築士事務所<br>登録第023号 (会印)                                                  | 設計者                                                                | 後回 | 製図 | 設計年月   | 主建築士<br>建築士<br>建築士 | 改築 | 図面内容  | 縮尺 | 図面番号      |
|----|------|-------------------------------------------|----|-------------------------------------------------------------------------|----|-------------------------------------------------------------------------|--------------------------------------------------------------------|----|----|--------|--------------------|----|-------|----|-----------|
| 5  |      | 北阿尾児童館改築(建築主体)工事<br>北阿尾老人福祉センター改築(建築主体)工事 |    | 豊後県公共建築設計管理協会<br>〒760-0001 北阿尾 4番7号<br>TEL 0196 (33) 3981 FAX (33) 3947 |    | 豊後県公共建築設計管理協会<br>〒760-0001 北阿尾 4番7号<br>TEL 0196 (33) 3981 FAX (33) 3947 | 1級建築士事務所<br>〒760-0001 北阿尾 4番7号<br>TEL 0196 (33) 3981 FAX (33) 3947 |    |    | 平成5年5月 |                    |    | 仕上表 1 | —  | 43 枚<br>7 |

# 屋根伏図

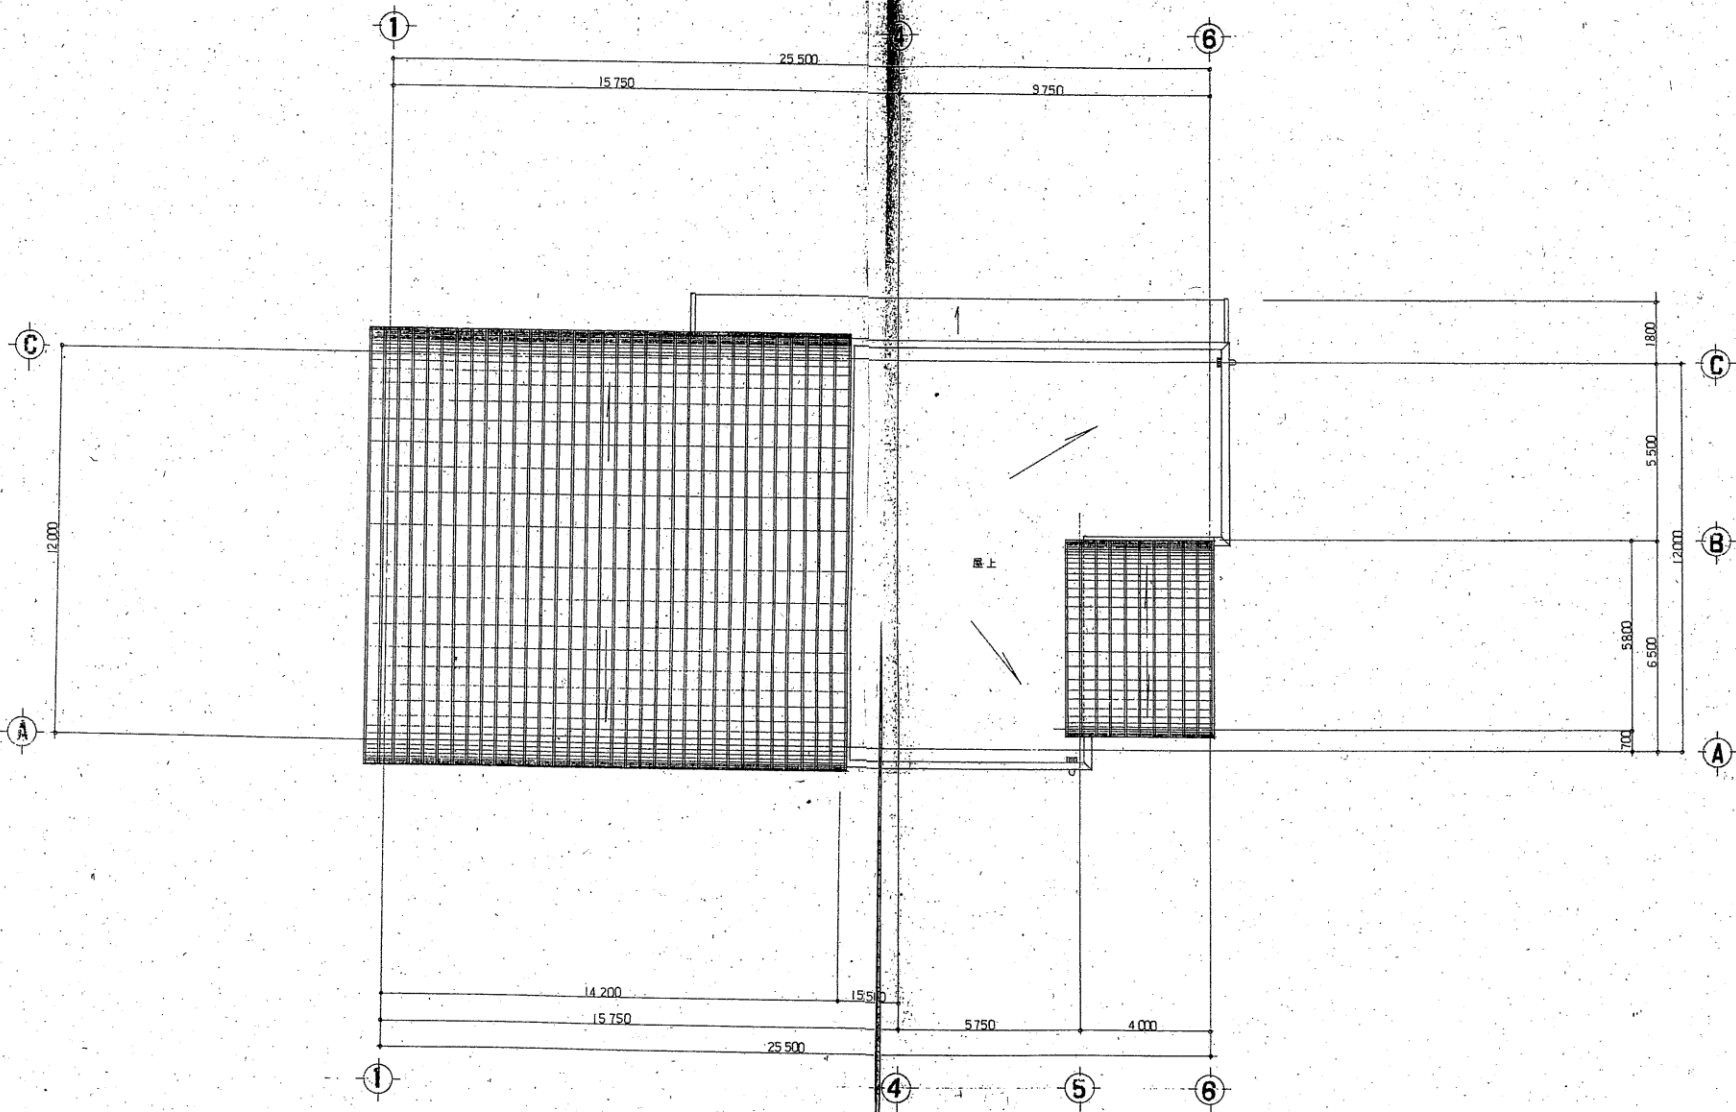

|    |      |                                           |    |                                                                                               |    |    |   |     |   |    |    |      |        |    |      |       |      |        |
|----|------|-------------------------------------------|----|-----------------------------------------------------------------------------------------------|----|----|---|-----|---|----|----|------|--------|----|------|-------|------|--------|
| 年度 | 施設番号 | 工事名称                                      | 棟取 | 1級建築士事務所 登録第023号 (松平県)<br>磐城手県公共建築設計監理協会<br>盛岡市中島第一丁目4番7号<br>TEL 0196 (23) 3681 FAX (23) 3647 | 検図 | 設計 | 1級建築士事務所 登録第023号 (松平県)<br>T. ICHINOHE, ARCHT. & ASSOC. ATES<br>盛岡市中島第一丁目4番7号<br>TEL 0196 (23) 3681 FAX (23) 3647 | 設計者 | 1級建築士事務所 登録第023号 (松平県)<br>T. ICHINOHE, ARCHT. & ASSOC. ATES<br>盛岡市中島第一丁目4番7号<br>TEL 0196 (23) 3681 FAX (23) 3647 | 検図 | 検図 | 設計年月 | 平成5年5月 | 改築 | 図面内容 | 縮尺    | 図面番号 | 43 枚ノ内 |
| 5  |      | 北野川児童館改築(建築主体)工事<br>北野川老人福祉センター改築(建築主体)工事 |    |                                                                                               |    |    |   |     |   |    |    |      |        |    | 屋根伏図 | 1/100 |      | 11     |

# 南側立面図

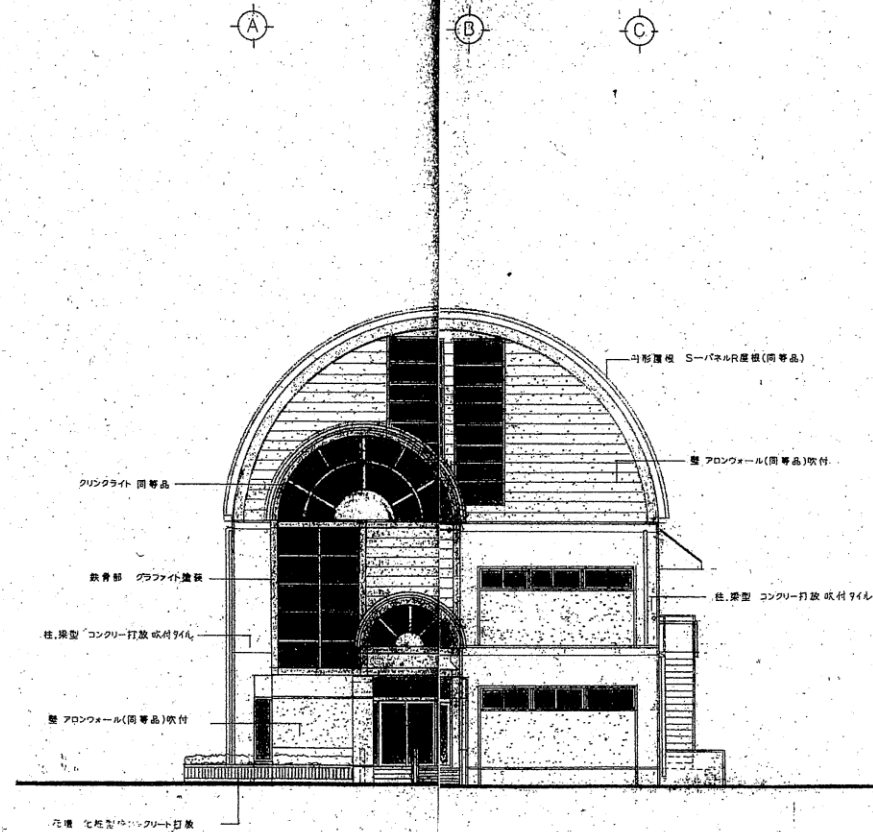

南側立面図

|     |      |                                           |     |                                                                                              |                                                                                                   |                                                                                                   |       |       |            |         |         |       |       |         |        |
|-----|------|-------------------------------------------|-----|----------------------------------------------------------------------------------------------|---------------------------------------------------------------------------------------------------|---------------------------------------------------------------------------------------------------|-------|-------|------------|---------|---------|-------|-------|---------|--------|
| 年 度 | 施設番号 | 工 事 名 称                                   | 検 収 | 監 理 者                                                                                        | 施 工 者                                                                                             | 設 計 者                                                                                             | 検 査 者 | 製 図 者 | 設計年月       | 工 事 部 門 | 改 築 部 門 | 図面内容  | 縮 尺   | 図 面 番 号 | 43 枚/内 |
| 5   |      | 北野川児童館改築(建築主体)工事<br>北野川老人福祉センター改築(建築主体)工事 |     | 1 建設士事務所 登録第029号 (松平県)<br>松平県公共建築設計監理協会<br>松平市中央通一丁目4番7号<br>TEL 0196 (32) 3681 FAX (32) 3647 | 1 松平建設士事務所 登録第029号 (松平県)<br>T. NISHIOHARA ARCHITECT. & ASSOC. ATES<br>松平市中央通一丁目4番7号 TEL 0196 3585 | 1 松平建設士事務所 登録第029号 (松平県)<br>T. NISHIOHARA ARCHITECT. & ASSOC. ATES<br>松平市中央通一丁目4番7号 TEL 0196 3585 |       |       | 平成 5 年 5 月 | 建築部     | 建築部     | 南側立面図 | 1/100 |         | 13     |