

お祭りにちなんだ商品や特産商品など、盛岡の祭りや歳時記にあわせて、展開できるようにぎわい空間で

盛岡に来た旅の思い出やお土産として、あるいは施設来場の記念として、盛岡の特産商品の魅力を紹介するスペースです。購入に加え、飲食も可能なお祭り演出の空間として整備します。


祭り企画展示、物販、休憩コーナー

天井のグリッドシステムには、スポットライトやバナーなど設置することが可能です。

展示もできます。



Key Plan S=1/200

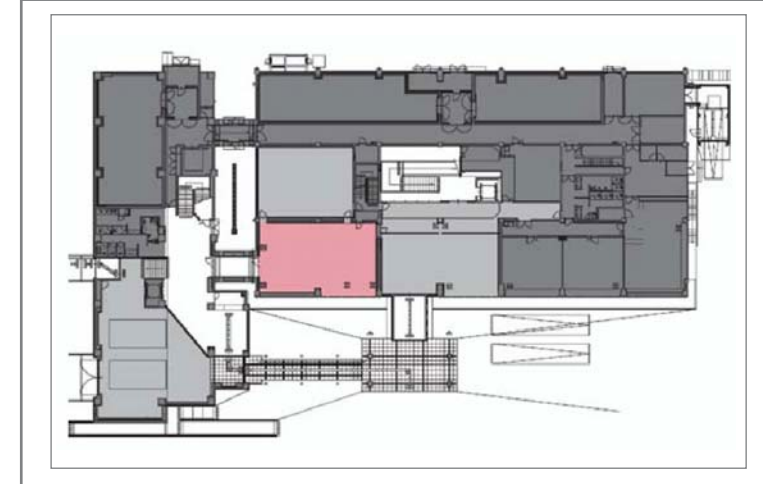



販売商品イメージ：駄菓子など

南部せんべいや盛岡駄菓子など、城下町の情緒や盛岡周辺の魅力を伝える商品構成を主とした提供を基本とします。



平面レイアウト例

什器はすべて可動式で、催し物にあわせて変更することができます。

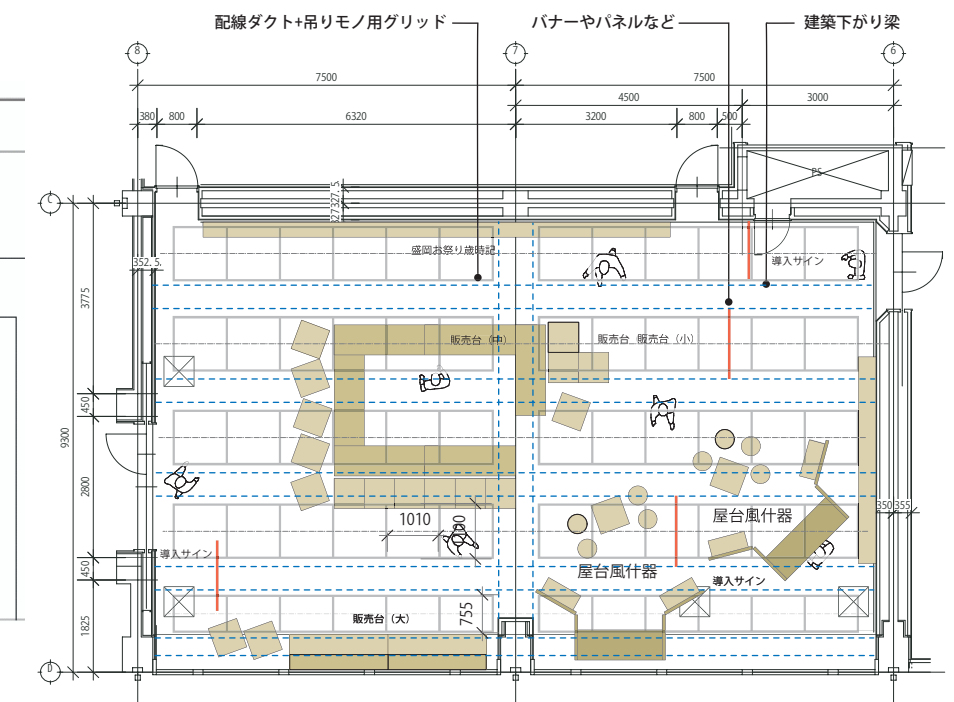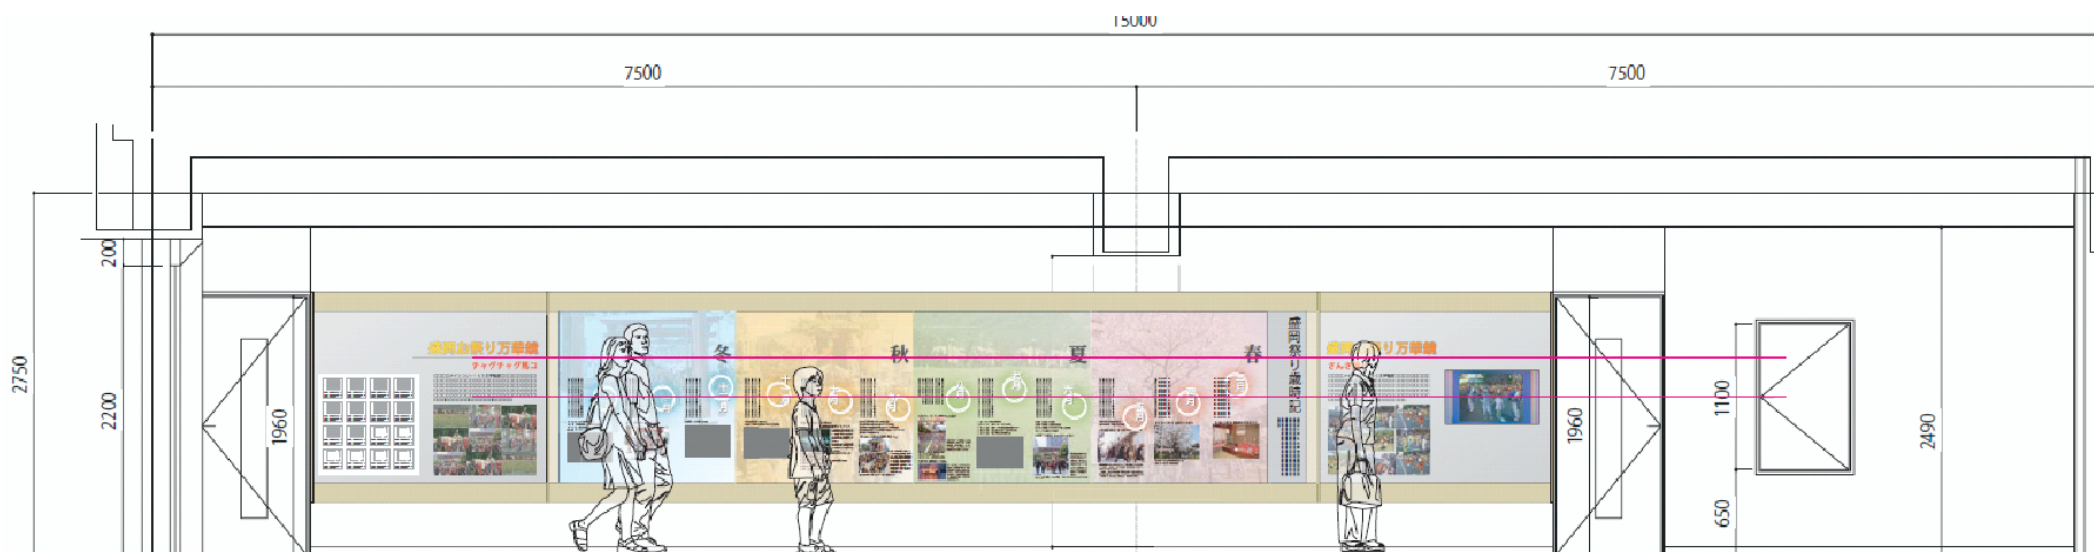

平面図 S=1/150