



平面図

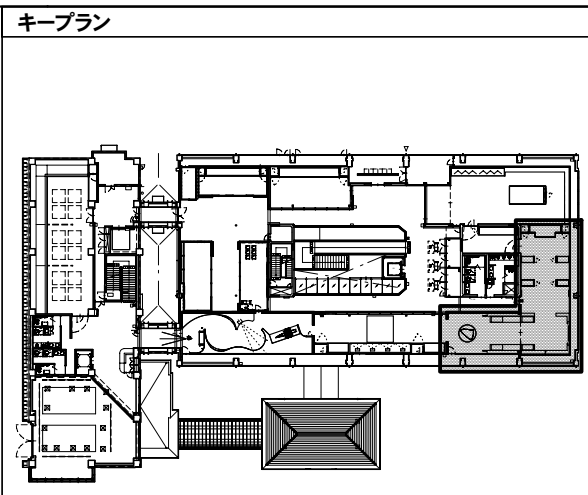


備考


- 南部家の武具
壁面ケース
G-GP-15/G-GP-16
※要建築調整箇所
- 床カーペット展示工事
※要建築調整箇所
- 南部家の武具
ハイケース
※要建築調整箇所
- 南部家の武具
南部家解説
G-GP-13
- 導入/盛岡城のなりたち
壁面グラフィック
G-GP-01~G-GP-12
- 盛岡城のなりたち
映像「盛岡城と南部家」
G-ME-01/G-AV-01
※要建築調整箇所

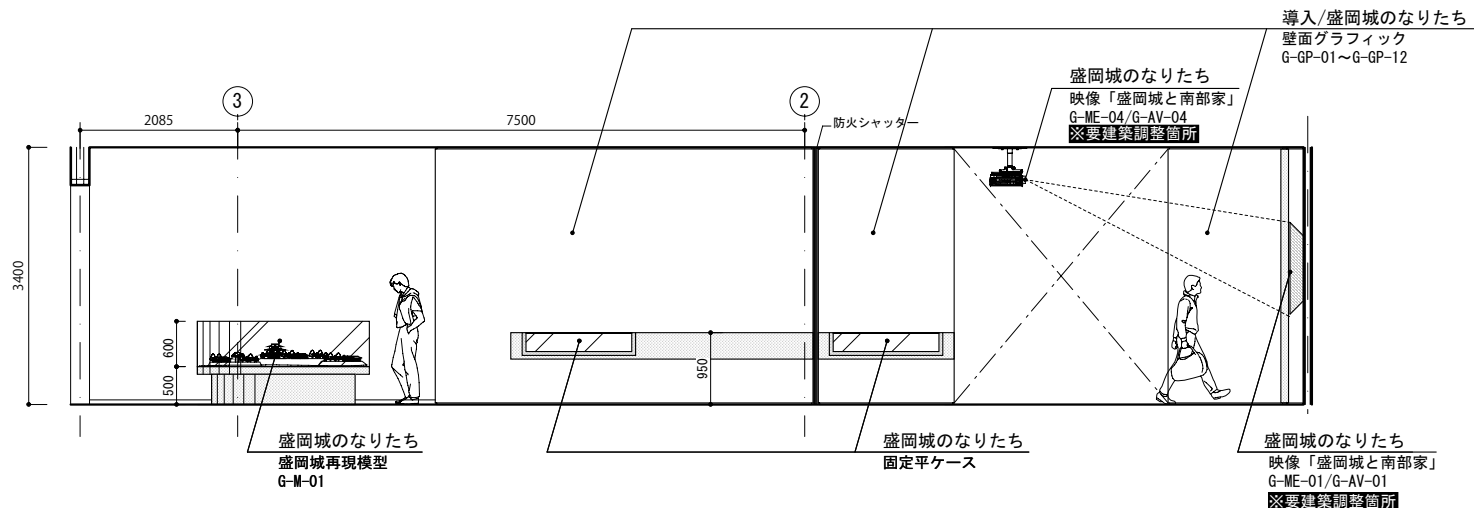

展開図 E-1

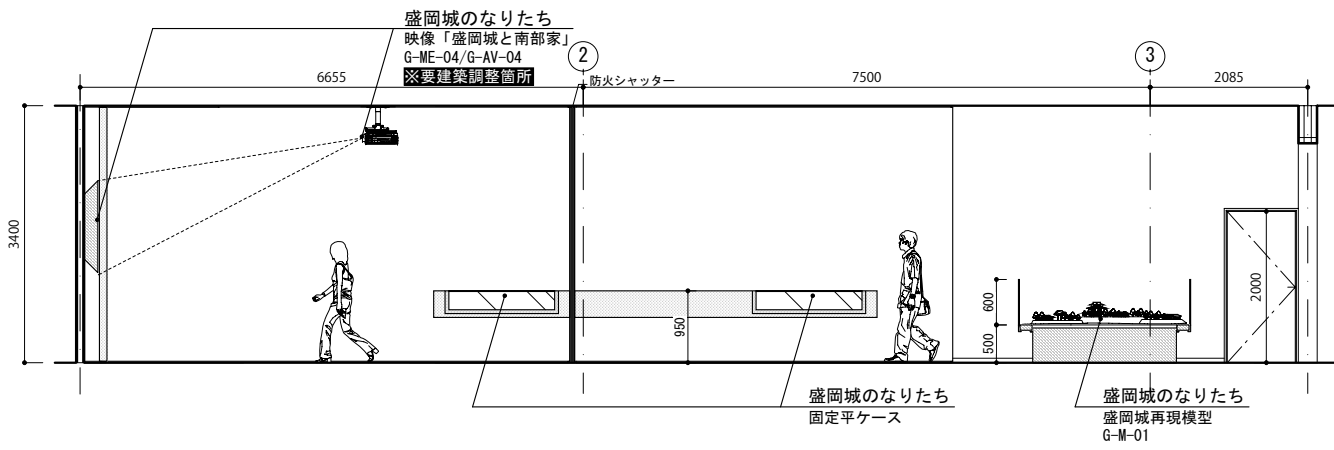


展開図 E-2

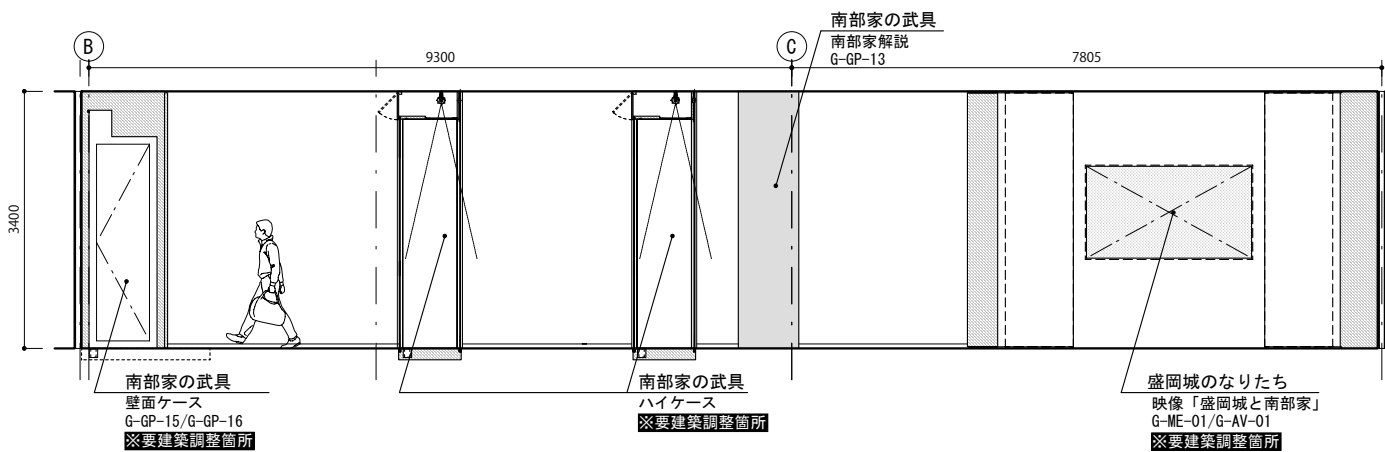


展開図 E-3


キープラン

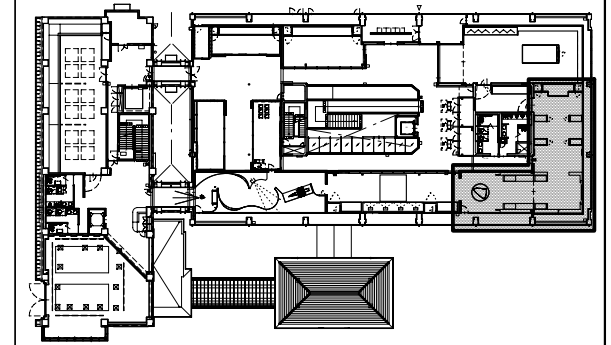


備考

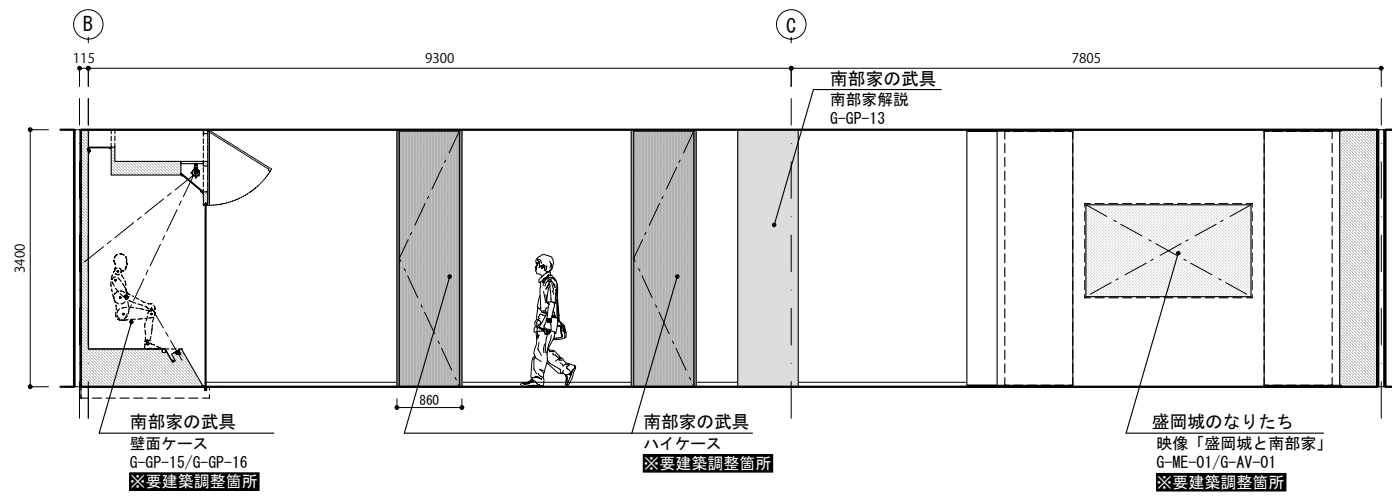


展開図 E-4

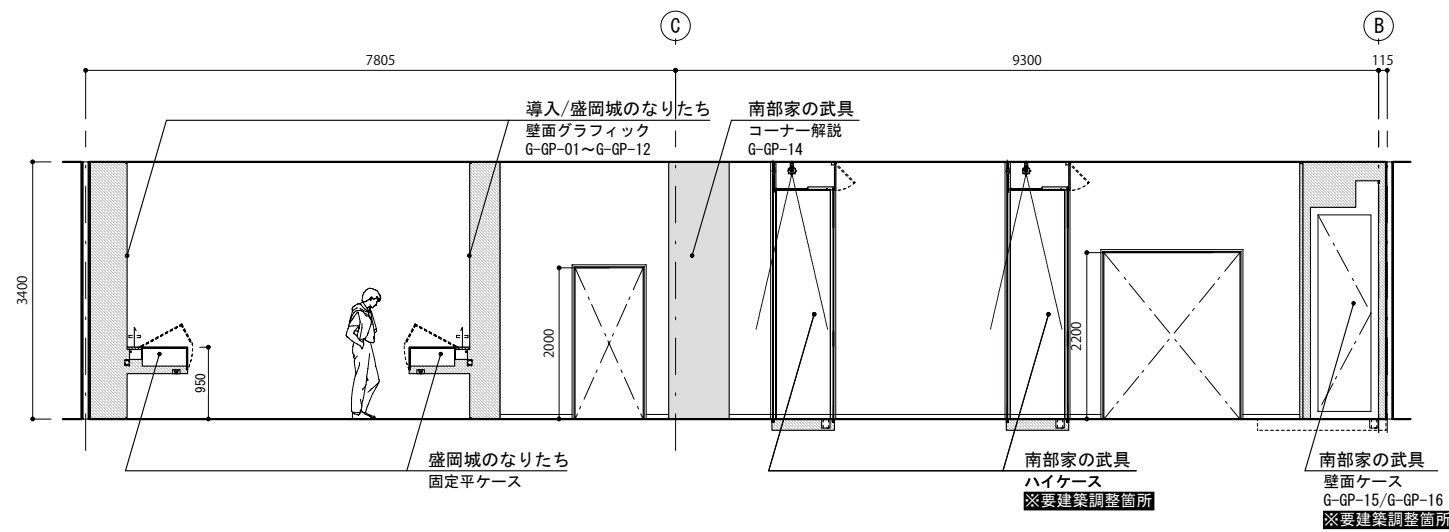


展開図 E-5

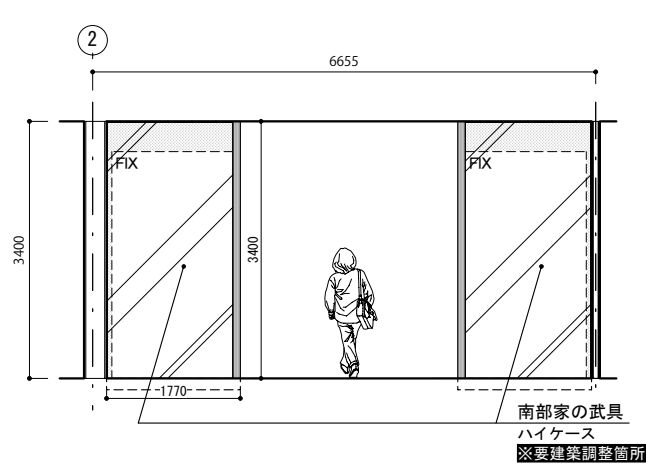

展開図 E-6

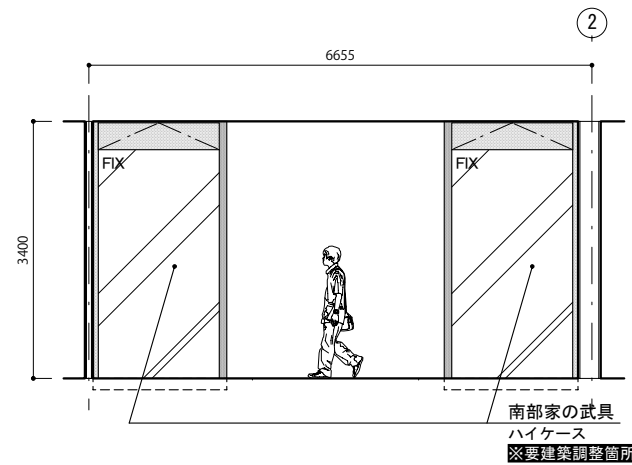


展開図 E-7

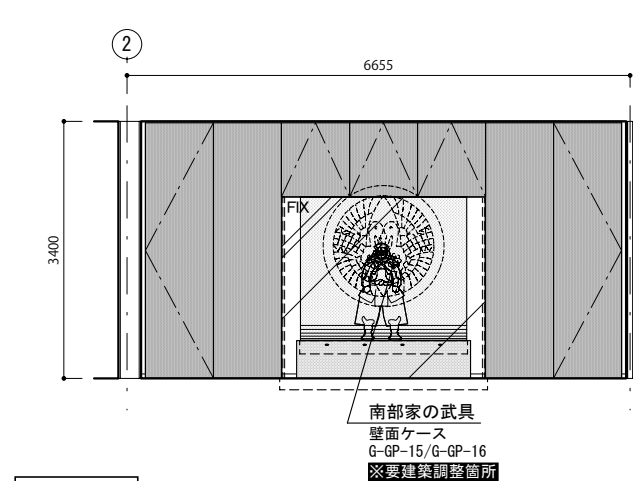

展開図 E-8

キープラン

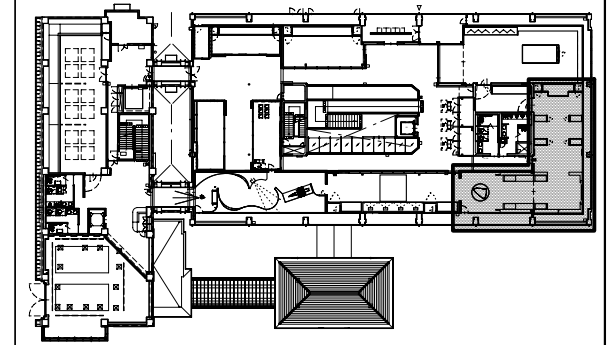

備考