


1階観光交流ゾーン、2階歴史文化ゾーンという、それぞれ特色あるゾーンを、興味に応じて楽しめるよう明確な動線計画を設定しました。

<2F動線の特徴>

ゆるやかな時間軸の流れと城外から城内へと巡る空間演出に沿って分かりやすく各展示室を配置している。

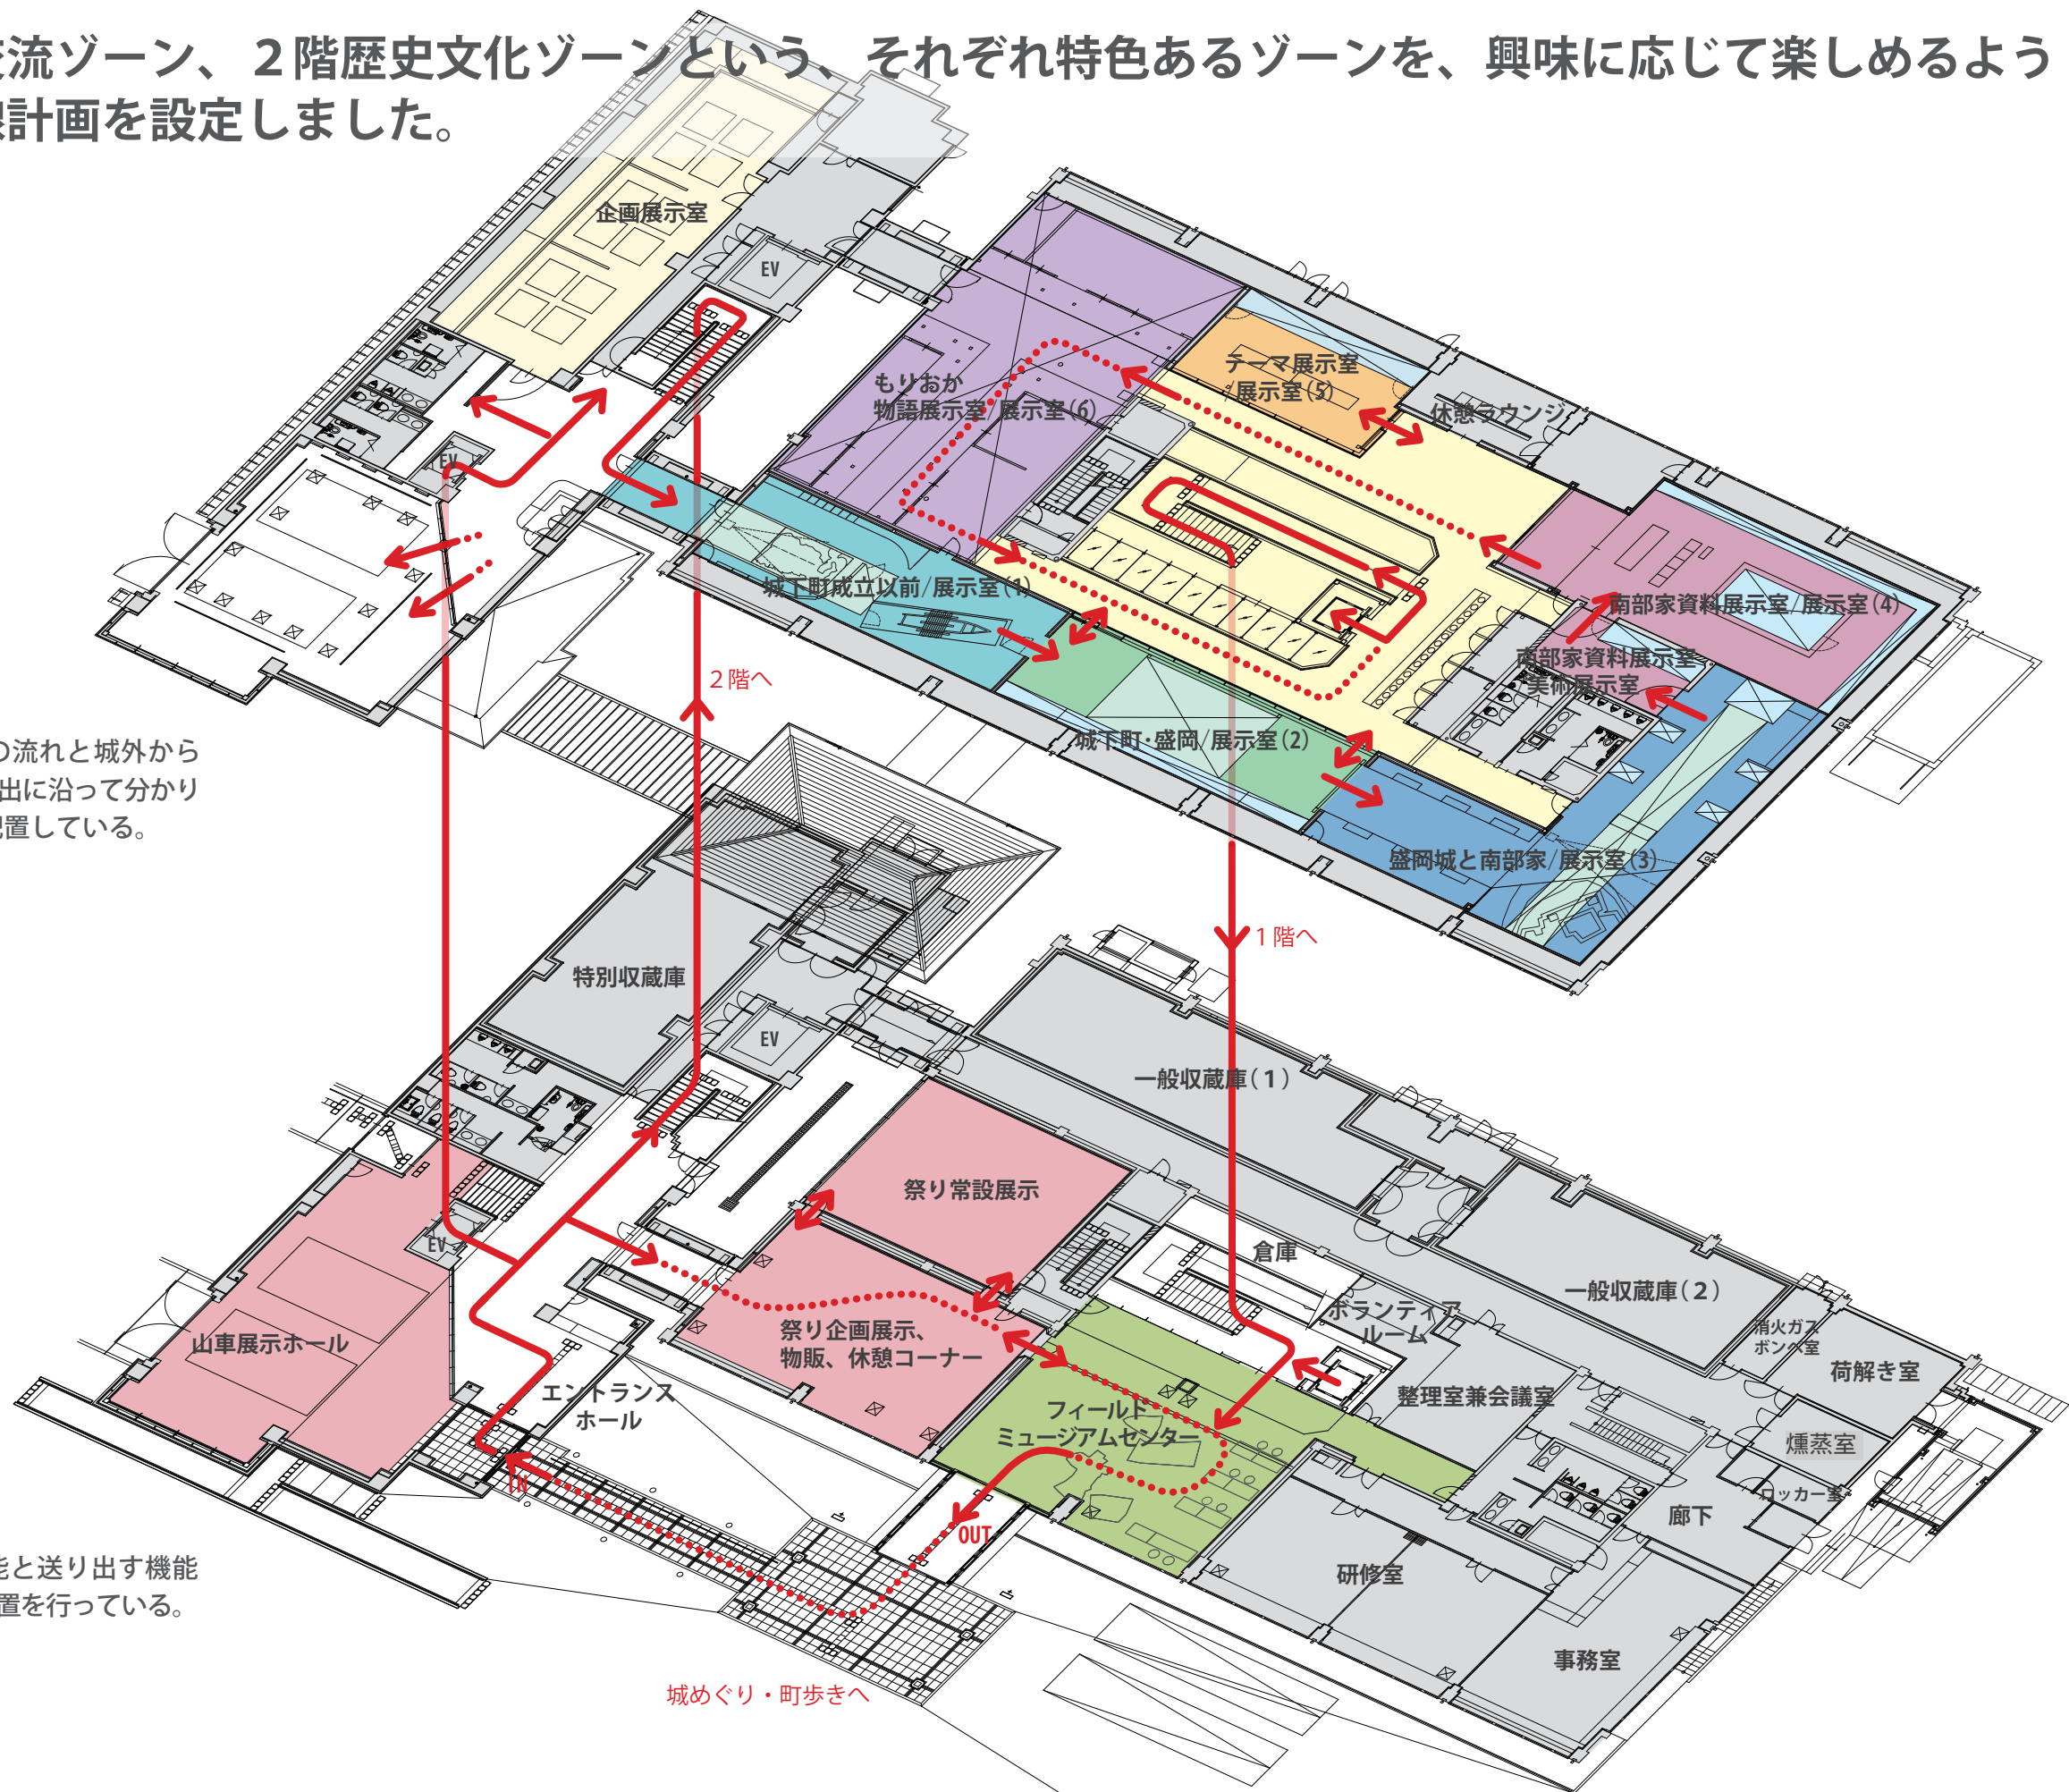

<1F動線の特徴>

来館者を迎える機能と送り出す機能を両立させる諸室配置を行っている。