【別紙5-②】

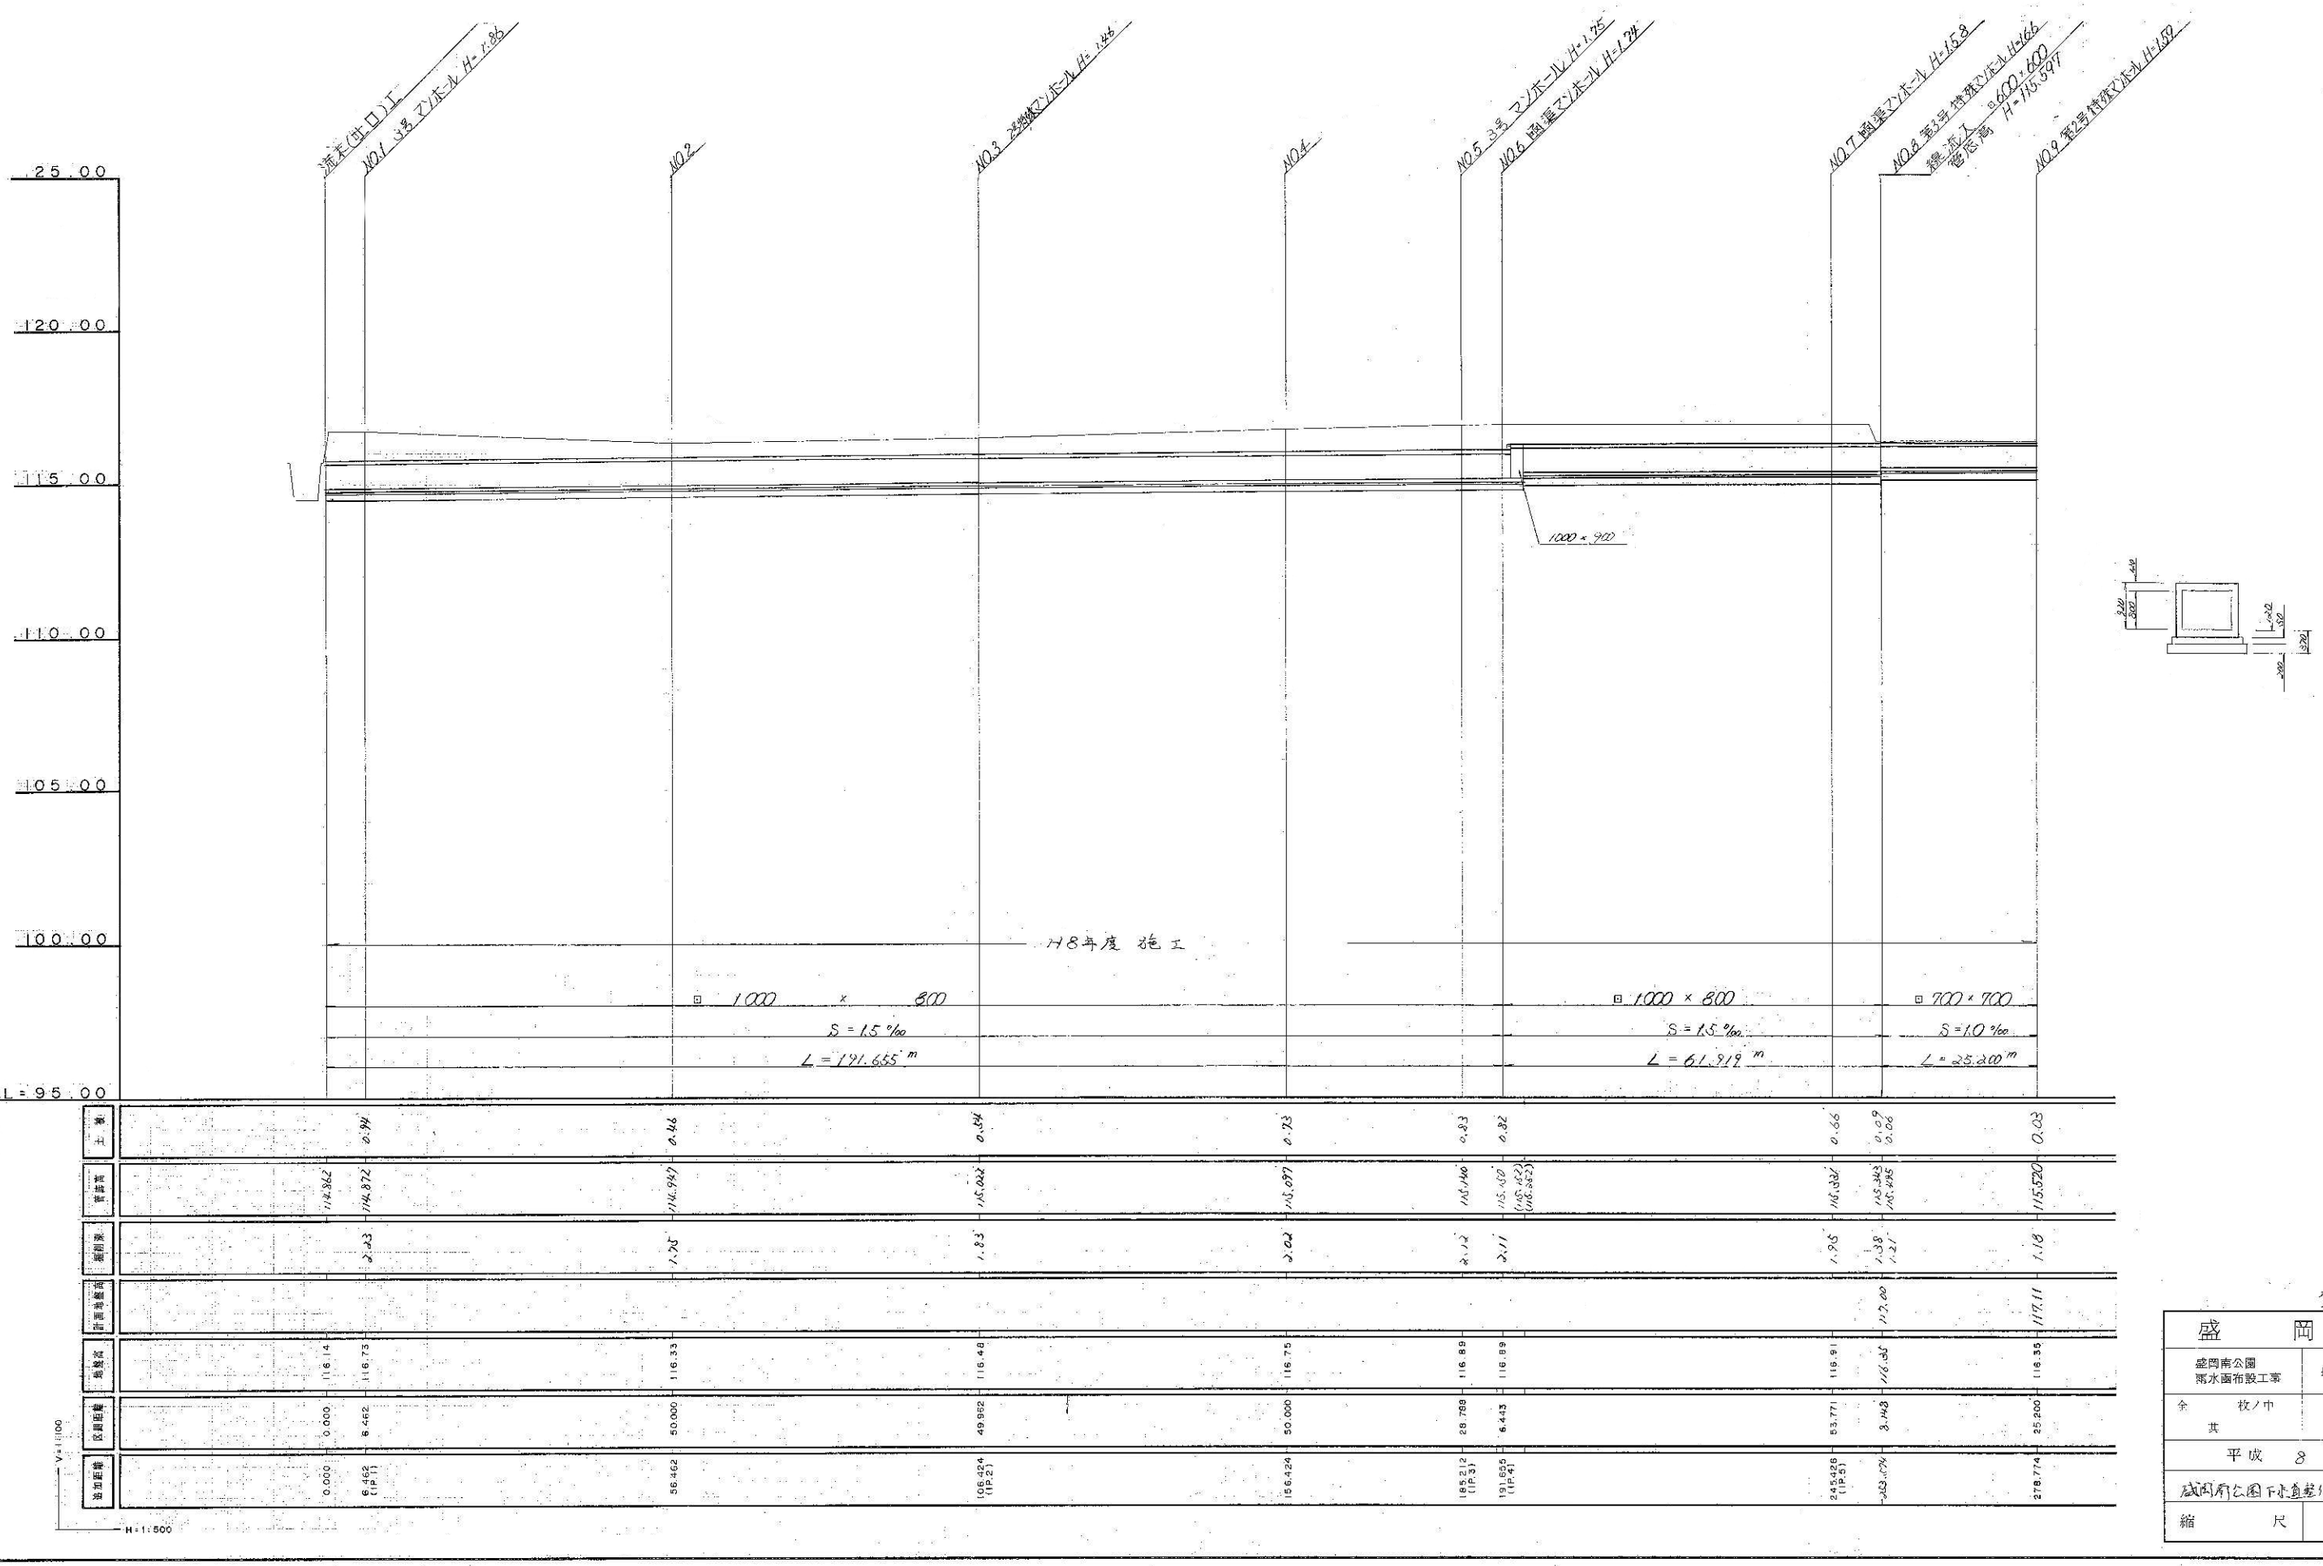

変更

盛岡市	
盛岡南公園雨水面布設工事	盛岡市永井地内
全 枚ノ中 其	縦断図
平成 8 年度	
盛岡南公園下水道整備 工事	
縮尺	V=1:100 H=1:500