


1階平面図 1:100

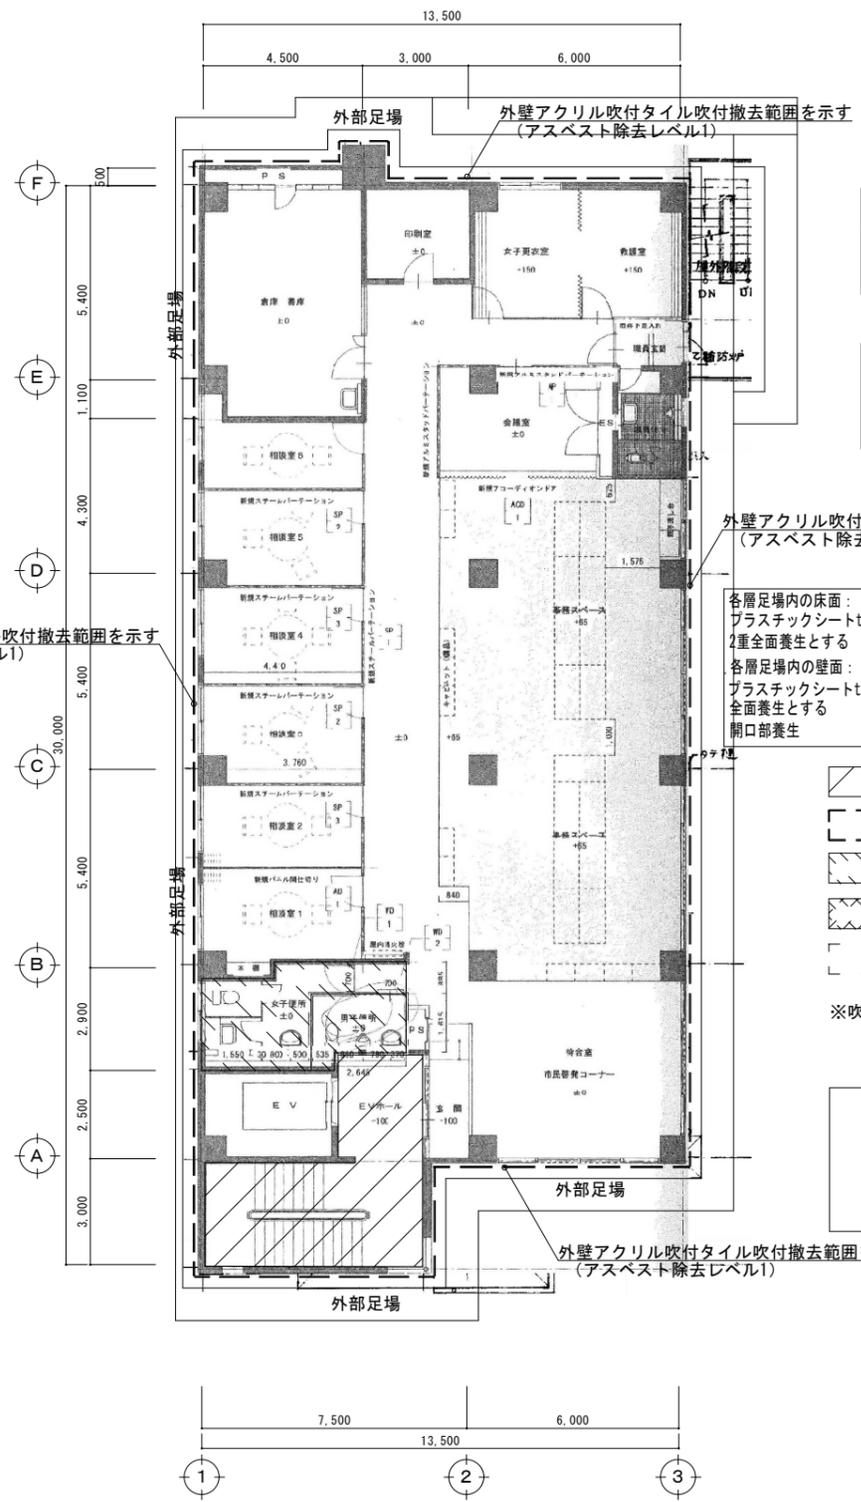

2階平面図 1:100

1階～PH階天井、壁吹付タイル	
箇所	吹付面積
階段室・日ホール	620㎡
合計	620㎡

1階壁吹付タイル	
箇所	吹付面積
自転車置場・駐車スペース	338㎡
合計	338㎡

1階天井フレキシブルボード張り	
箇所	吹付面積
自転車置場	121.87㎡
駐車スペース	46.26㎡
合計	168.13㎡

2階天井フレキシブルボード張り	
箇所	吹付面積
男子便所	4.79㎡
女子便所	11.02㎡
合計	15.81㎡

各層足場内の床面：  
プラスチックシートt=0.15  
2重全面養生とする  
各層足場内の壁面：  
プラスチックシートt=0.1  
全面養生とする  
開口部養生

- 天井、壁アクリル吹付タイル吹付仕上げを示す (アスベスト除去レベル1)
- 外壁アクリル吹付タイル吹付範囲を示す (アスベスト除去レベル1)
- 天井フレキシブルボード仕上げを示す (アスベスト除去レベル3)
- 天井、壁フレキシブルボード仕上げを示す (アスベスト除去レベル3)
- 壁アクリル吹付タイル吹付仕上げ範囲を示す (アスベスト除去レベル1)
- (1階自転車置場、駐車スペース)

※吹付タイル塗膜除去は剥離剤塗布後ケレン作業にて行う

アスベスト除去用レベル1作業区画・・・1フロアを斜線部の区画とする  
足場内床：プラスチックシートt=0.15 2重全面養生  
足場内壁：プラスチックシートt=0.1 開口部養生