

2階スラブ下及び梁トムレックス吹付

箇所	吹付面積
事務室	
医務室	
休憩室	
調理室	
食品庫	
便所	
前室	
乳児室A	
乳児室B	
乳児室C	
サニタリー	
遊戯室	
保育室A	
保育室B	
保育室C	
保育室D	
W C	
W C	
合計	1048㎡

アスベスト除去レベル1作業範囲を示す (1階：養生床面積676㎡)
 (トムレックスt=15吹付範囲を示す)

アスベスト除去用レベル1作業区画・・・1フロアを斜線部の区画とする

【換気回数及び作業区画の養生】

- 負圧除塵装置は、必要換気回数1時間当たり4回以上確保できる性能・台数を設置する
- 床：プラスチックシートt=0.15 2重全面養生
- 壁：プラスチックシートt=0.1 全面養生
- その他細部のシート・テープにて養生できない箇所は発泡系ウレタンプレーにて養生


【セキュリティゾーンの仕様】

各室の大きさ：W1500×D1700×H2000程度

- ①更衣室：ロッカーの設置
 - ②洗浄室：エアシャワーの設置
 - ③前室：高性能真空掃除機・廃棄用のプラスチック袋
- ※各室間はプラスチックシートt=0.15で隔離する

【石綿の粉じん濃度測定】

石綿の粉じん濃度測定は作業前2ポイント、作業中2ポイント行うこと

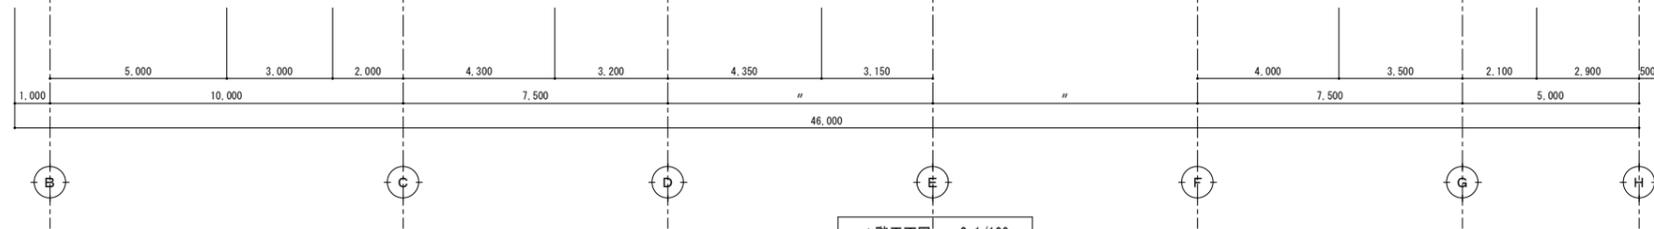

1階平面図 S=1/100