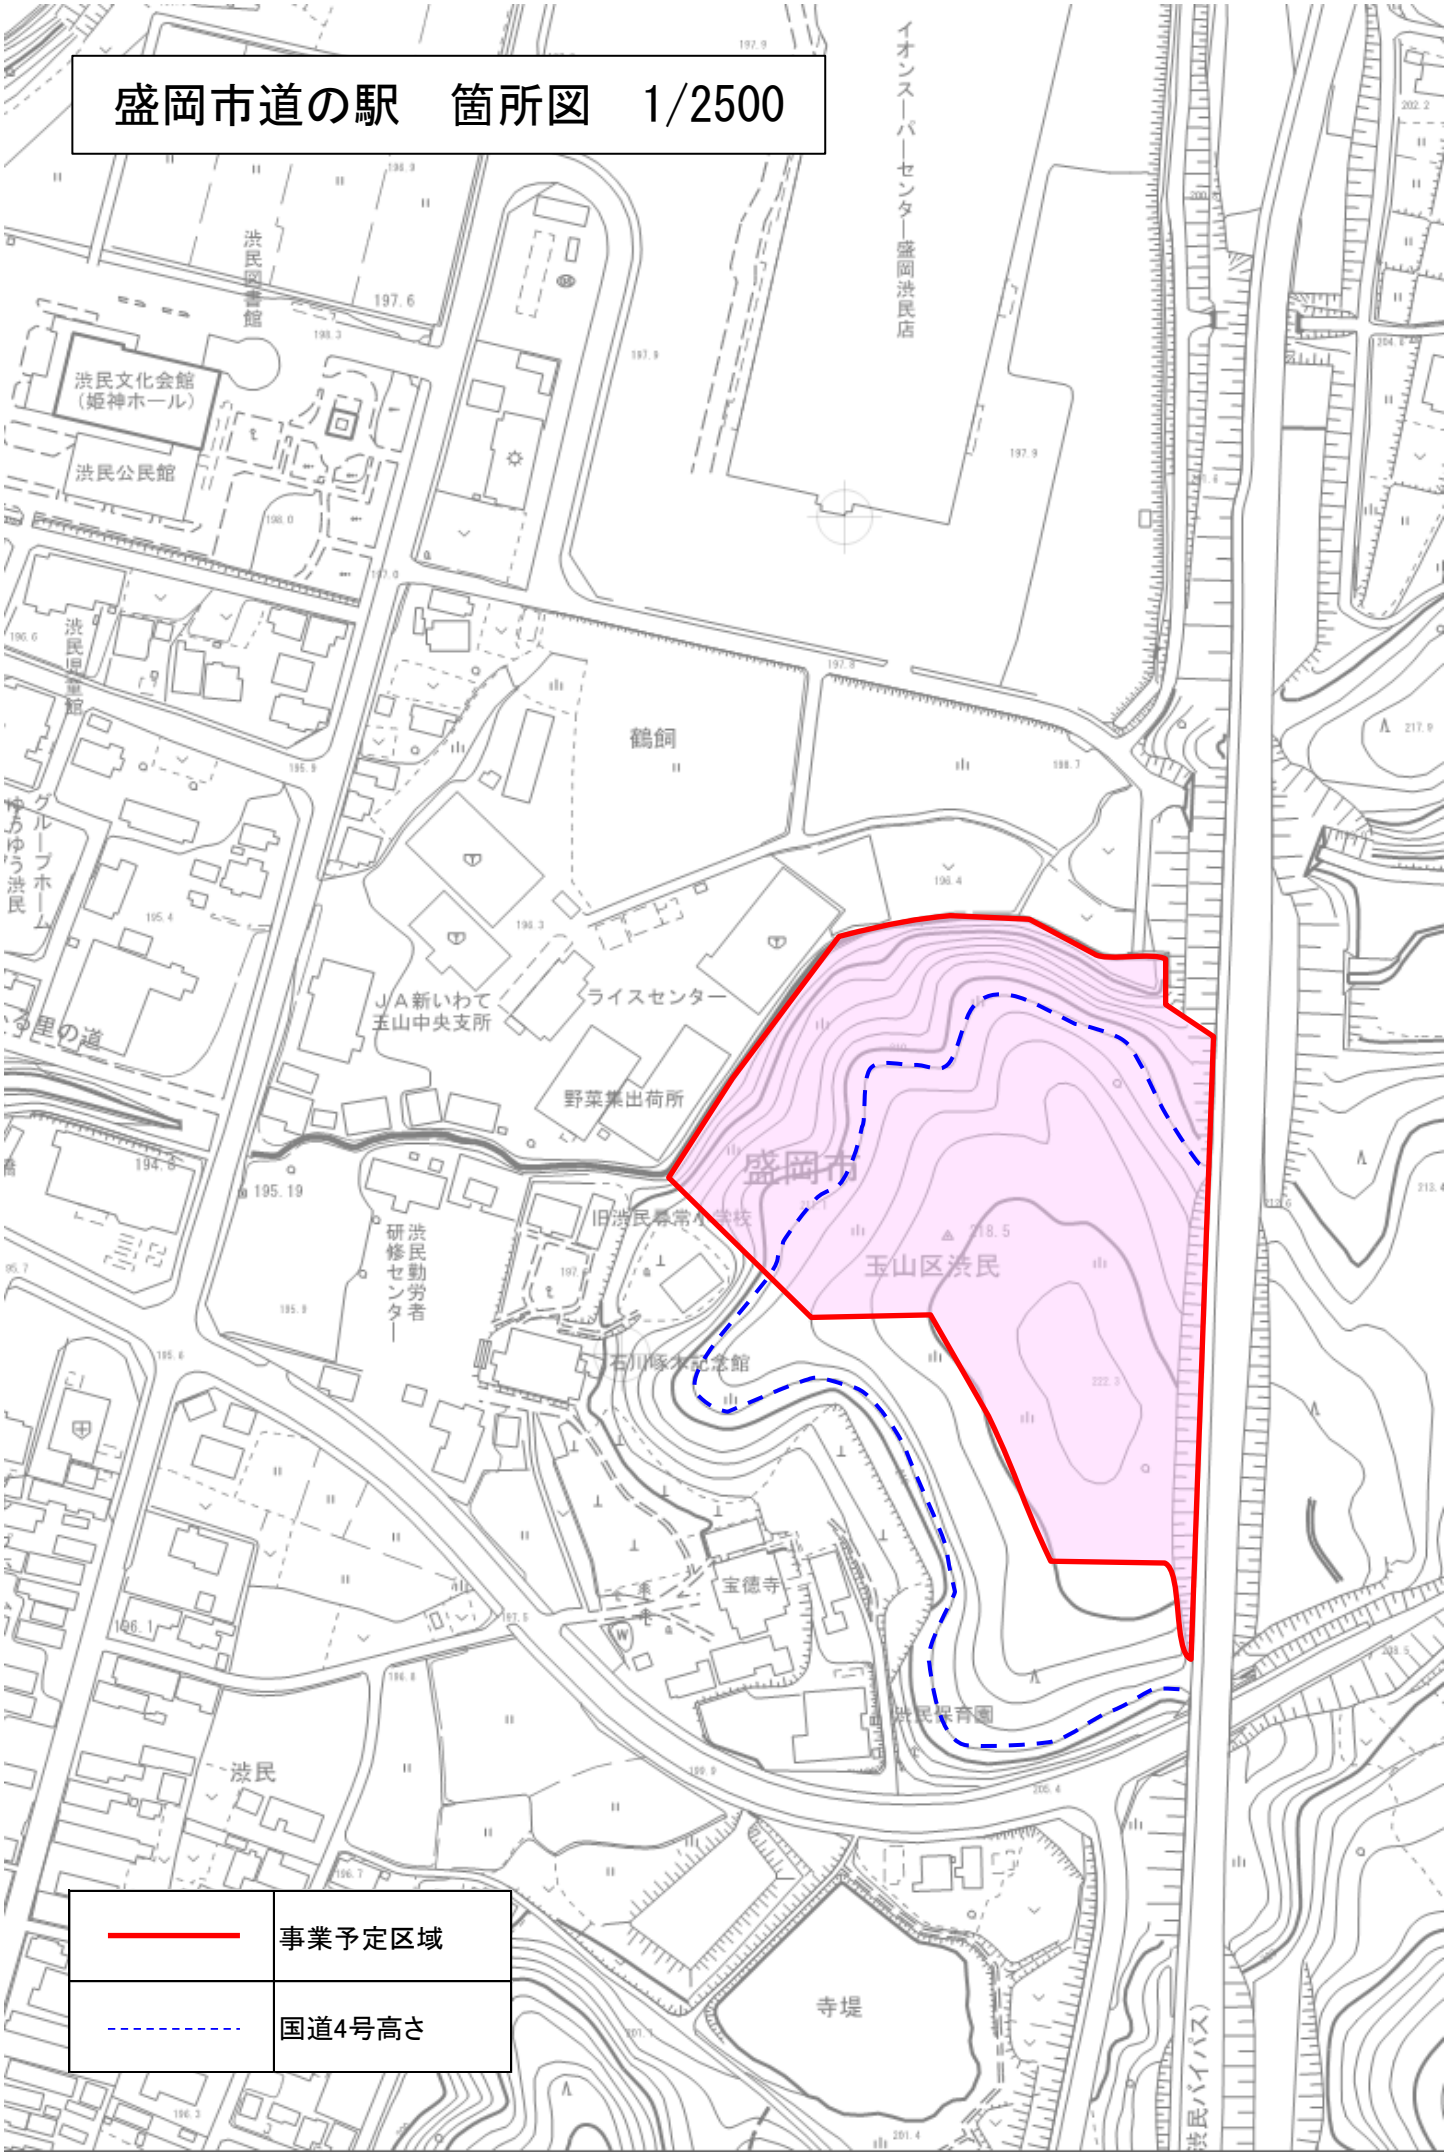盛岡市道の駅　箇所図　1/2500