



市営月丘アパ-ト4号館

A	白熱灯 直付型 IL60W-1	B	蛍光灯 直付型 FL20W-3	C	白熱灯 直付型 IL40W-1	D	蛍光灯 壁面・棚下兼用取付型 FL15W-1	E	白熱灯 直付型 IL100W-1	F	蛍光灯 壁付型 FBC2-201
玄関、廊下		廊下、食卓等		廊下		洗面所		洗面所等		洗面所等(汚雑器用)	
7'33x11'-1' (乳白)		7'31x11'-1'		7'33x11'-1' (乳白)		7'33x11'-1' (2700K)		8'33x11'-1' (7中演色)			
G		H		J		K		L		M	
N	蛍光灯 直付型 FBS4-201	P	蛍光灯 直付型 FBS1RP-201	Q	蛍光灯 壁付型 FDL13W-1	R		S		T	
開放廊下		開放廊下		1階 玄関f							
(既設品)											
U		V		W		X	投光器 直付型 非非線電圧 125W 100V	Y	HID灯 ボール型 HGTE-100 (M)	Z	HID灯 ボール型 HGTE-100 (M) 遮光板付
						室外燈		外灯		外灯	
								6'-3" : T24 基準600×600×1,300mm 接地工事E/F (7-E-7'900色)		6'-3" : T24 基準600×600×1,300mm 接地工事E/F (7-E-7'900色)	

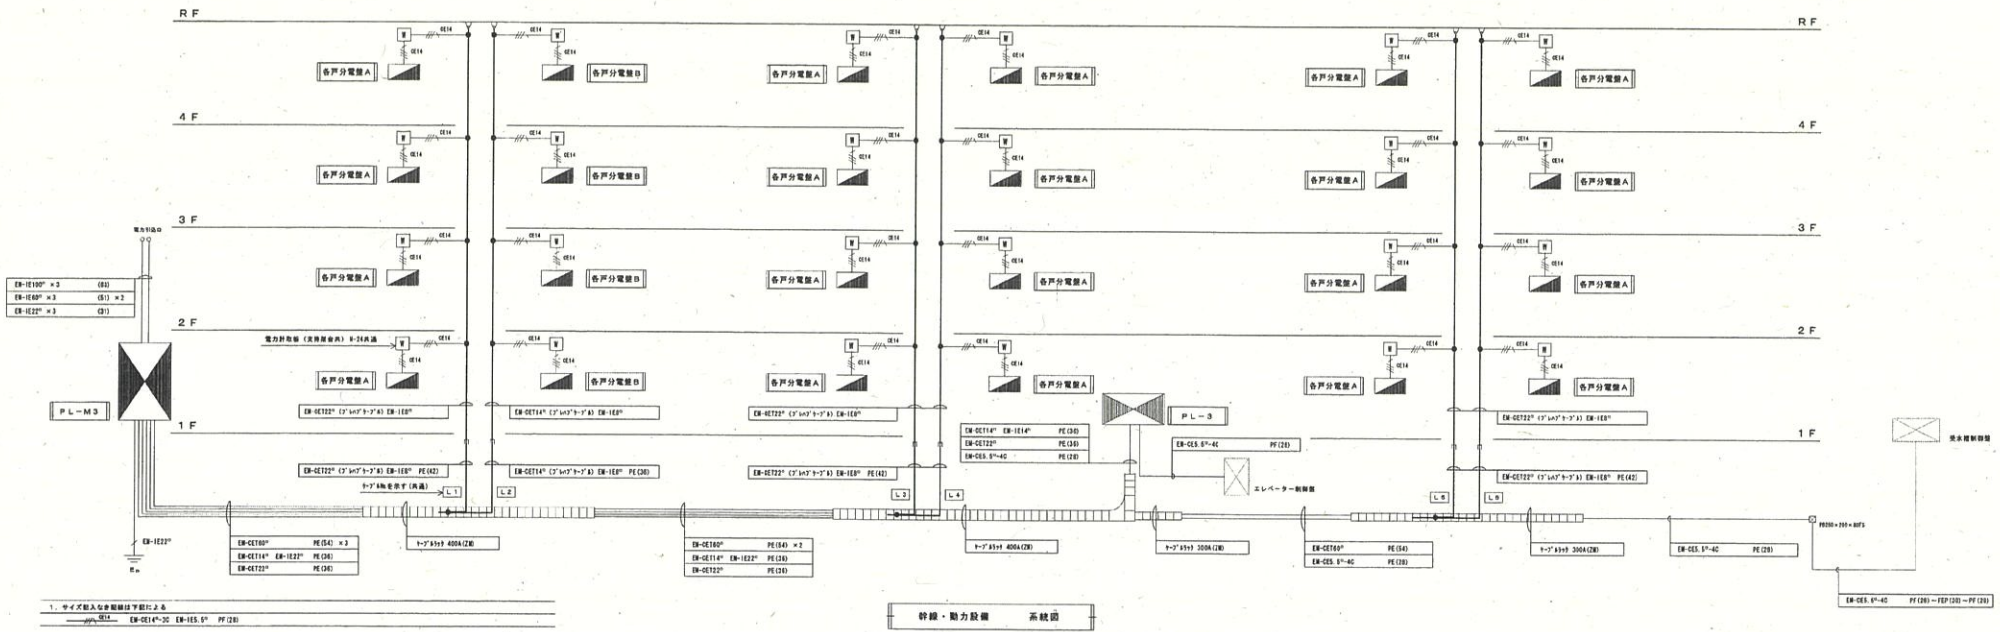


1. サイズ記入なき設備は下記による
 EH-101³ PE (S) × 3
 EH-111⁴ EH-121² PE (S)
 EH-121² PE (S)

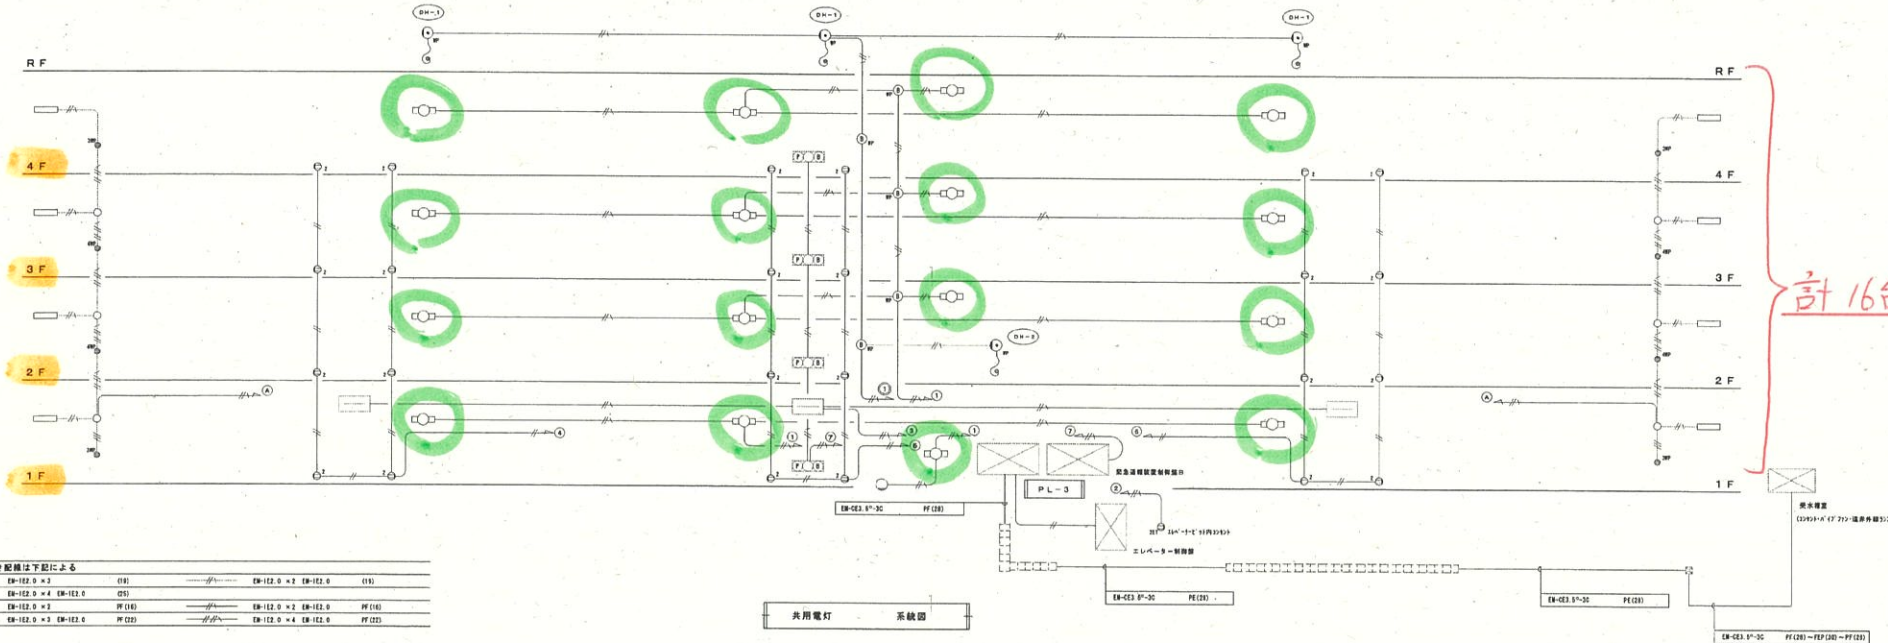


1. サイズ記入なき設備は下記による
 EH-102.0 × 3 (S) EH-102.0 × 3 EH-102.0 (S)
 EH-102.0 × 4 EH-102.0 (S) EH-102.0 × 2 EH-102.0 PF (S)
 EH-102.0 × 3 PF (S) EH-102.0 × 2 EH-102.0 PF (S)
 EH-102.0 × 3 EH-102.0 PF (S) EH-102.0 × 4 EH-102.0 PF (S)

計16台

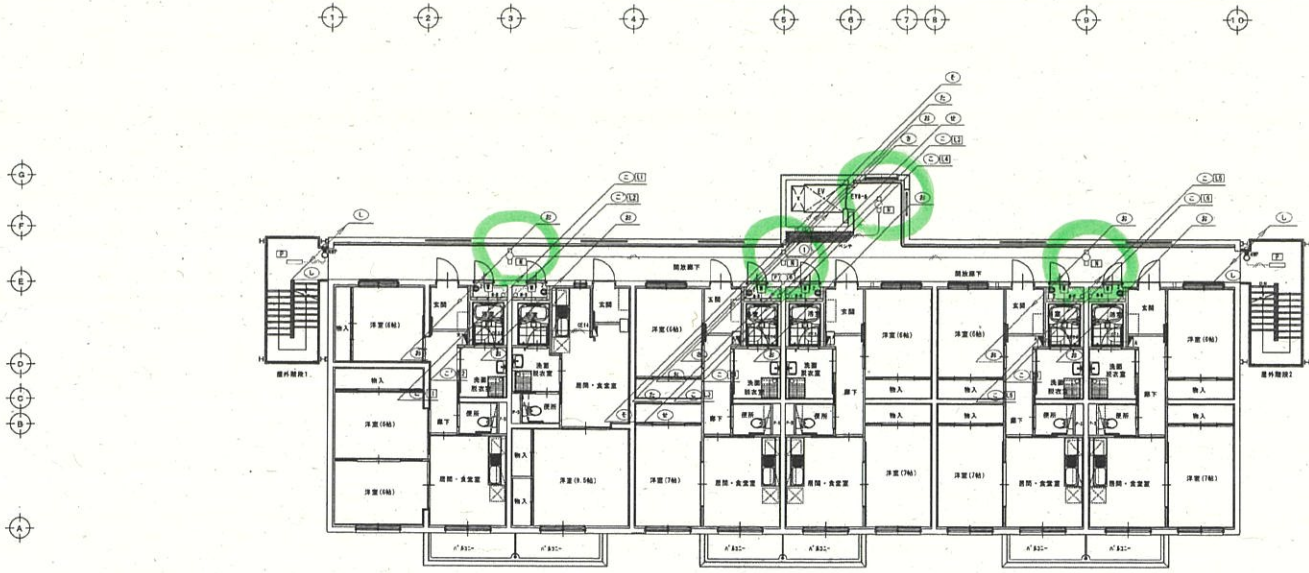


3階平面図 1/100

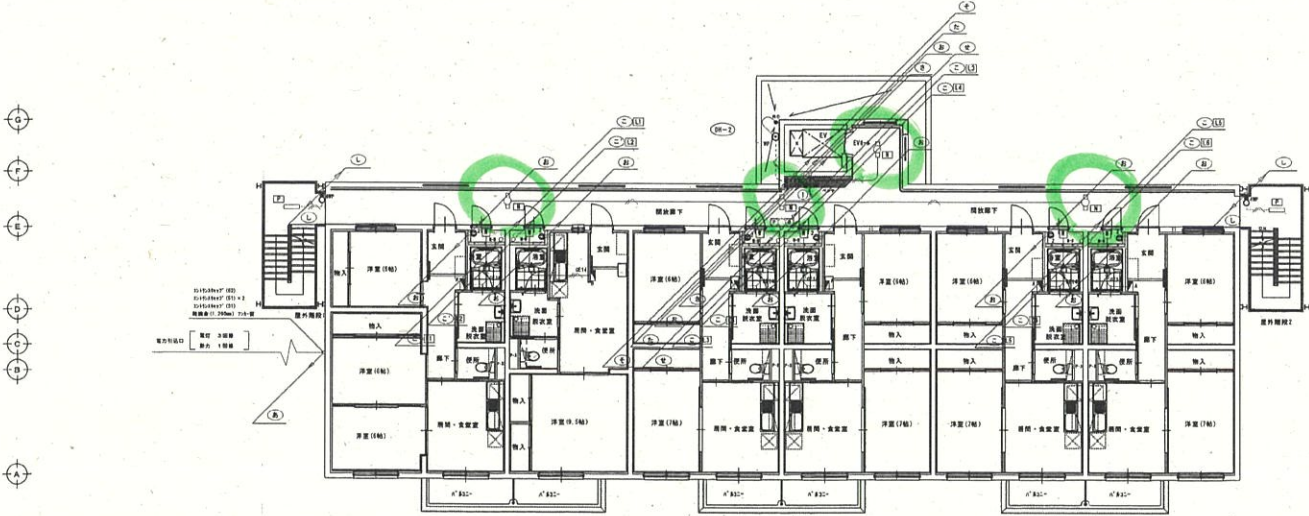


2階平面図 1/100



年度	16	工事名	(仮称) 市営月が丘アパート4号棟建設(電気設備)工事	高橋勲建築設計事務所 ISOAO TAKAHASHI ARCHITECTS & ASSOCIATES 福岡市東区2-2-19 (〒815-0844) TEL (019) 852-0478 FAX (019) 854-3937	1級建築士事務所 知事登録(規字) (第) 200号 1級建築士 大原豊隆 第38844号 高橋勲	年月日		特記		工事種別	新築工事	図面内容	2.2階 配線図 特殊設備 電気設備 動力設備	縮尺	1/100	図面番号	19 E-9
----	----	-----	-----------------------------	--	--	-----	--	----	--	------	------	------	----------------------------	----	-------	------	-----------

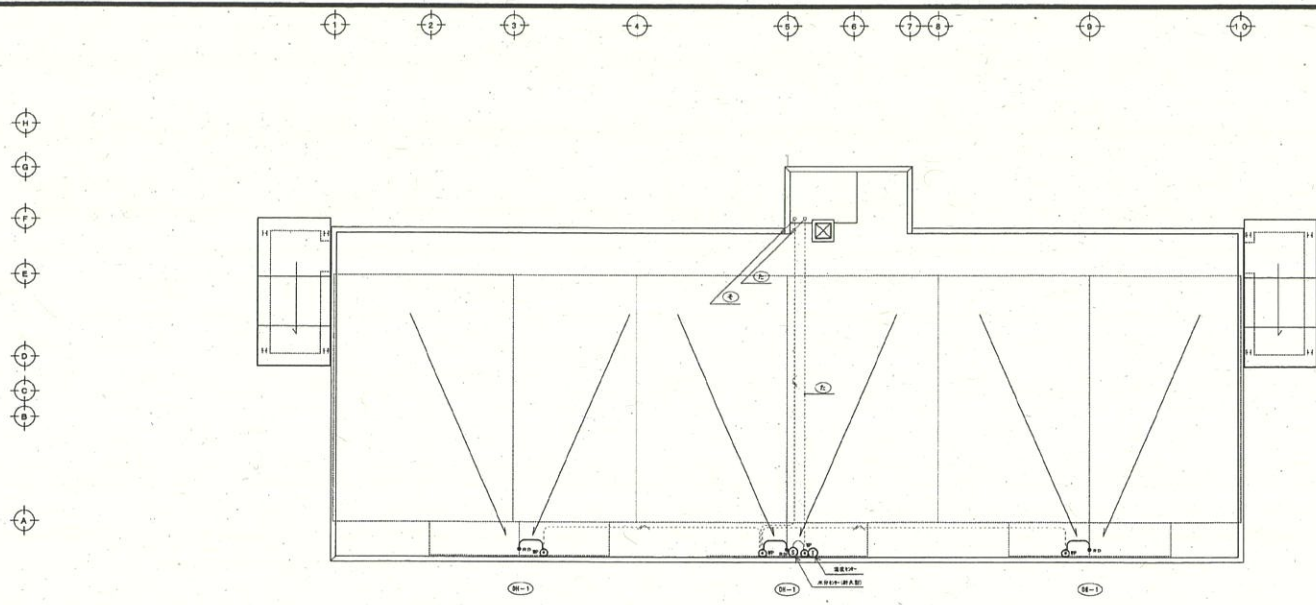

最長尺図 S=1:100

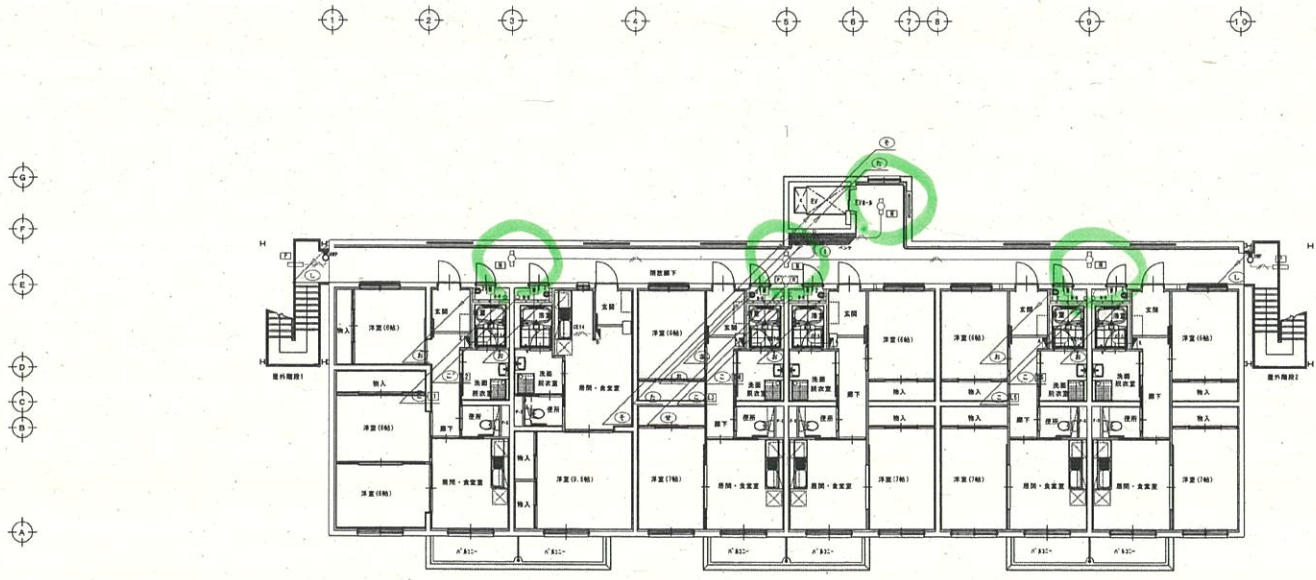

4階平面図 S=1:100

30K 1LDK(5r/4r) 2DK 2DK 2DK 2DK

年度 16	工事 名称 4 (保特)市営月が丘アパート改修増設(電気設備)工事	高橋勲建築設計事務所 ISAO TAKAHASHI ARCHITECTS & ASSOCIATES 福岡市東区2-2-19 (中洲橋4丁目) TEL (010) 852-0487 FAX (010) 854-3037	1級建築士事務所 知事登録(特子) (办) 200号	年月日	特記	工事 種別 新築工事 電気設備	図面内容 4. 配線図 幹線設備 電灯設備 動力設備	縮尺 S=1/100	頁 数 19 張/頁
			1級建築士 大原登喜 第3884号 高 橋 勲	所長 換 図 製 図					