特記以外		
	外壁・軒天	既存塗膜(ｱｸﾘﾙﾘｼﾝ)除去(RA種)、高圧洗浄＋下地調整(RB種)の上　防水形複層塗材E仕上(ﾛｰﾗｰ)
	開口部廻り	既存ｼｰﾘﾝｸﾞ撤去　下地処理の上　ｼｰﾘﾝｸﾞ新設(水切り含む)
	根廻り	高圧洗浄、基礎防水塗料塗り

※ｴｱｺﾝ配管・室外機・電気ﾌﾞﾙﾎﾞｯｸｽ・換気扇等は既存のままとする

修繕照明器具 更新

	ＬＥＤ灯　壁付形
Ⓒ	LED43.3W、6300lm HF200形 投光器
	フランジ付　防雨形
	消費電力：４３．３Ｗ

本体：アルミダイカスト（シルバーメタリック）
パネル：熱処理ガラス、広角タイプ

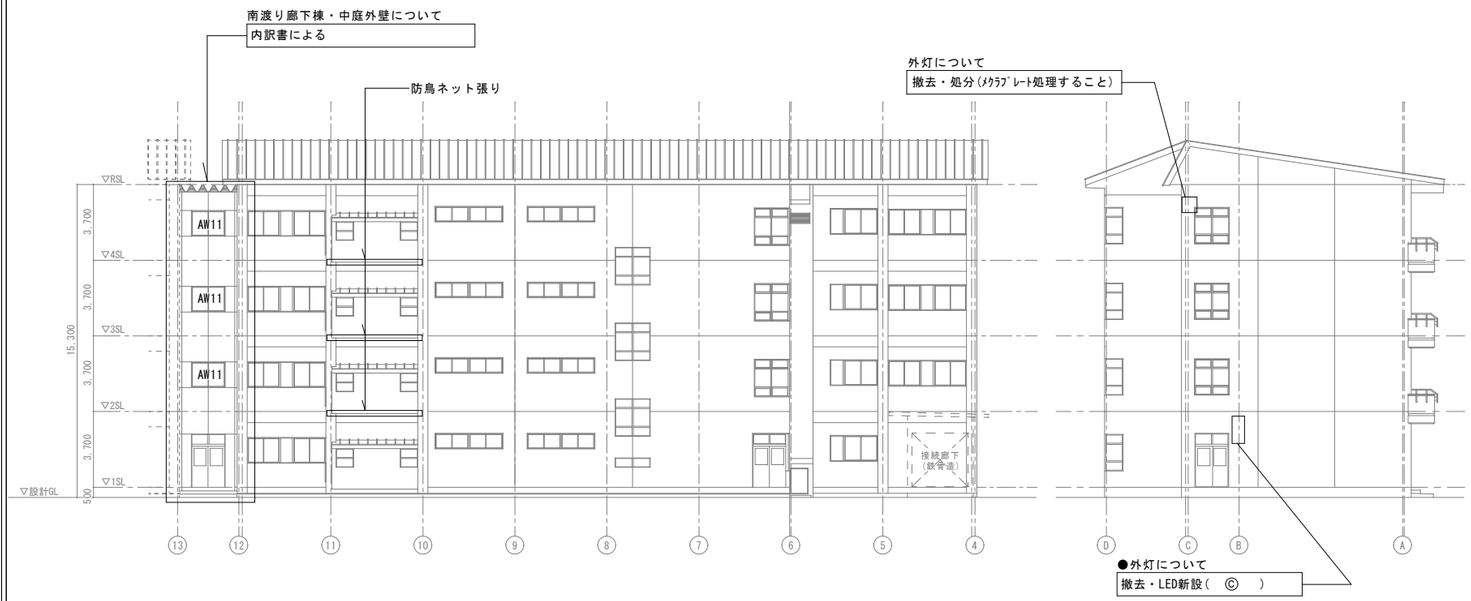

北側立面図　S=1/150

西側立面図　S=1/150

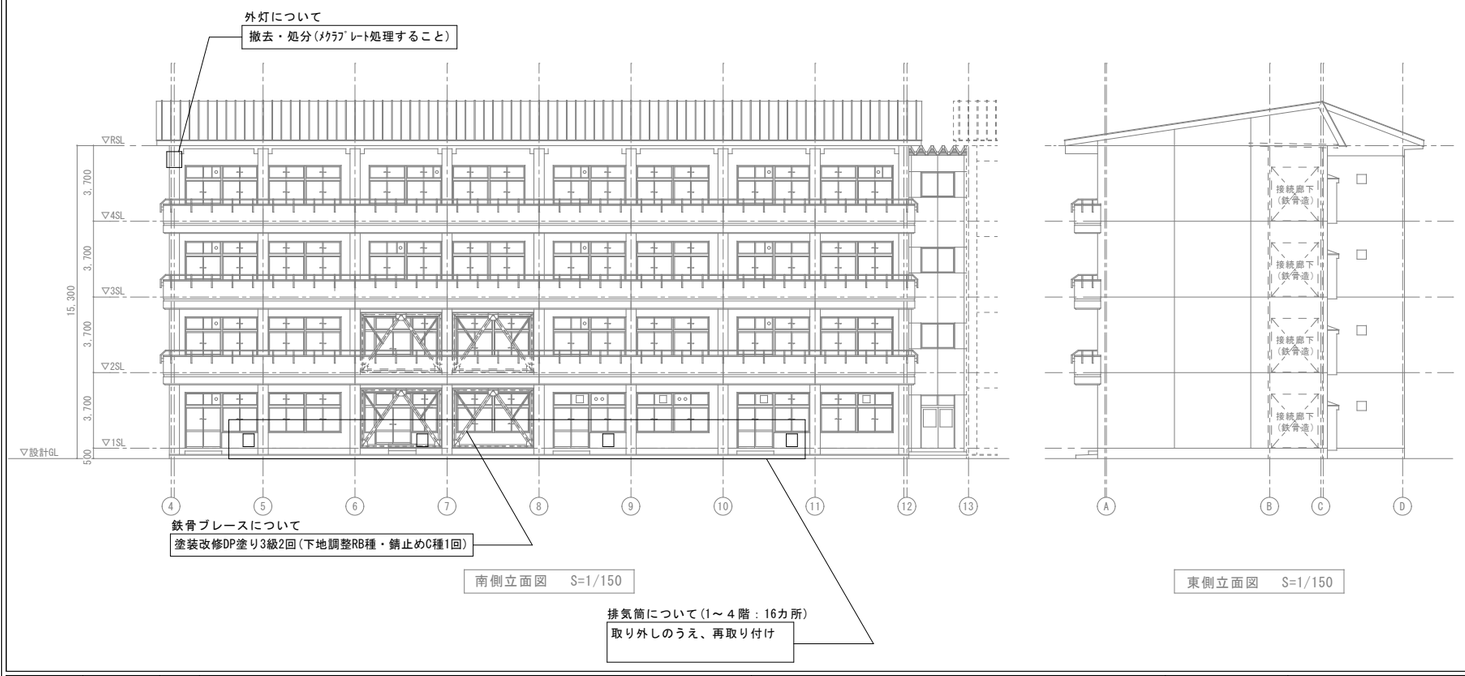

南側立面図　S=1/150

東側立面図　S=1/150

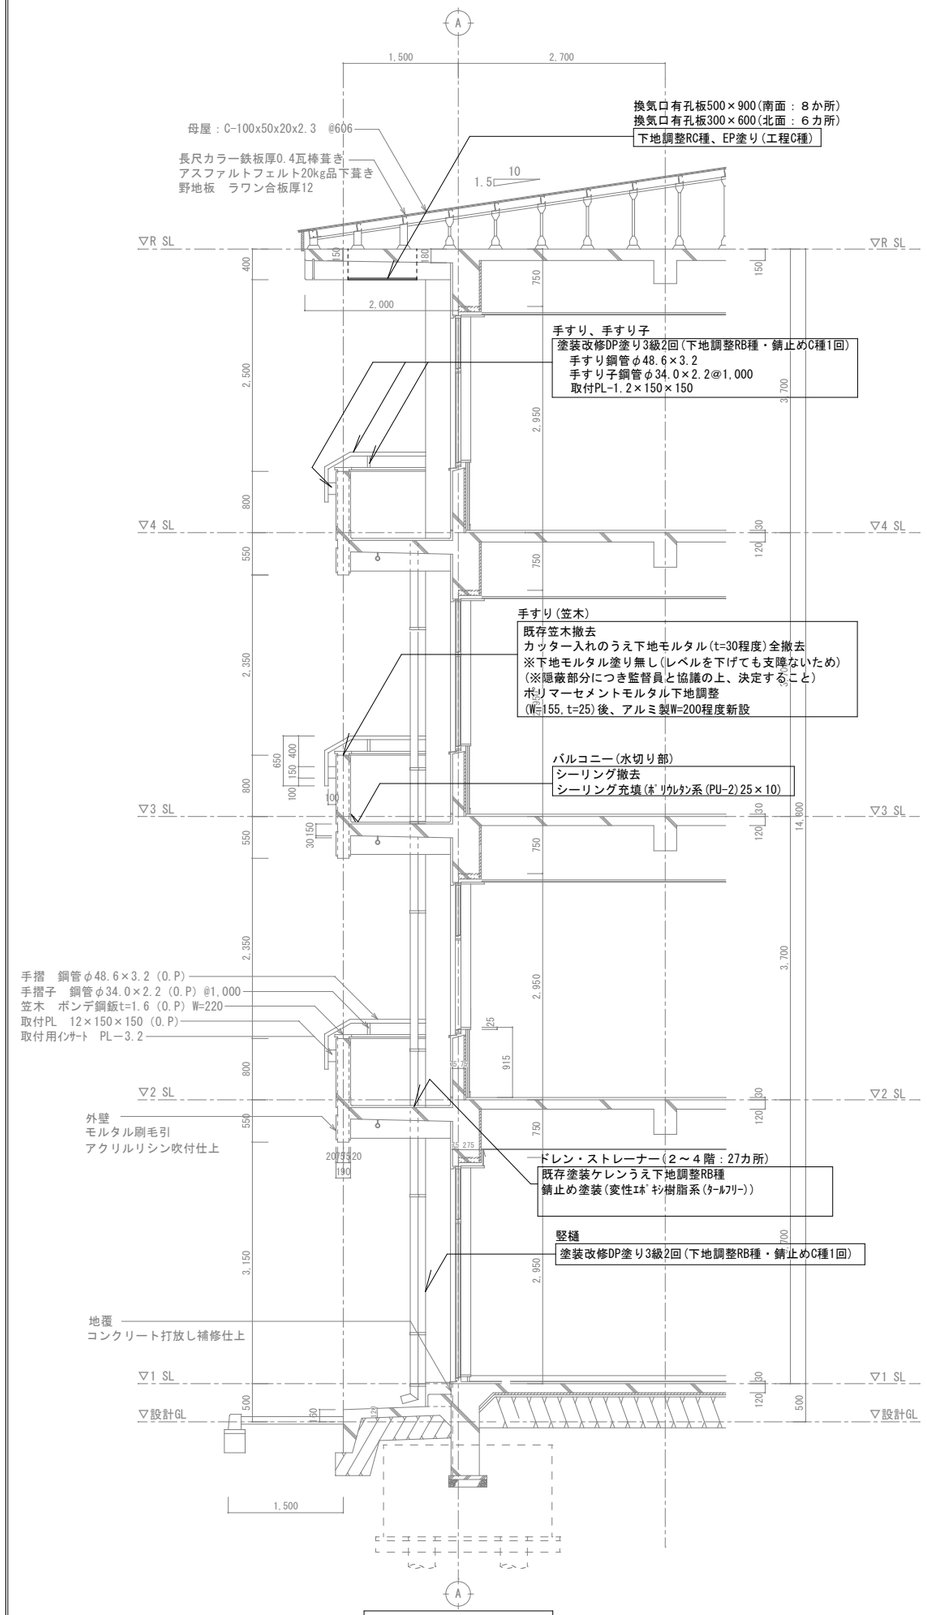

矩　計　図　S=1/40

年度	施設番号	修繕名称	令和６年度盛岡市立下小路中学校校舎安全対策（外壁・屋根等）修繕
令和６年度			設計図
２０２４			

盛岡市教育委員会
盛岡市津志田14-37-2
電話　(019)651-4111

設計担当　畠山太志
令和６年　３月　日
検図

特記

図面内容	縮尺		図面番号
普通教室棟西 立面図 矩計図	A1：1/150 A3：1/300	枚ノ内 区分　建築	A－０４