



1 階 平 面 図

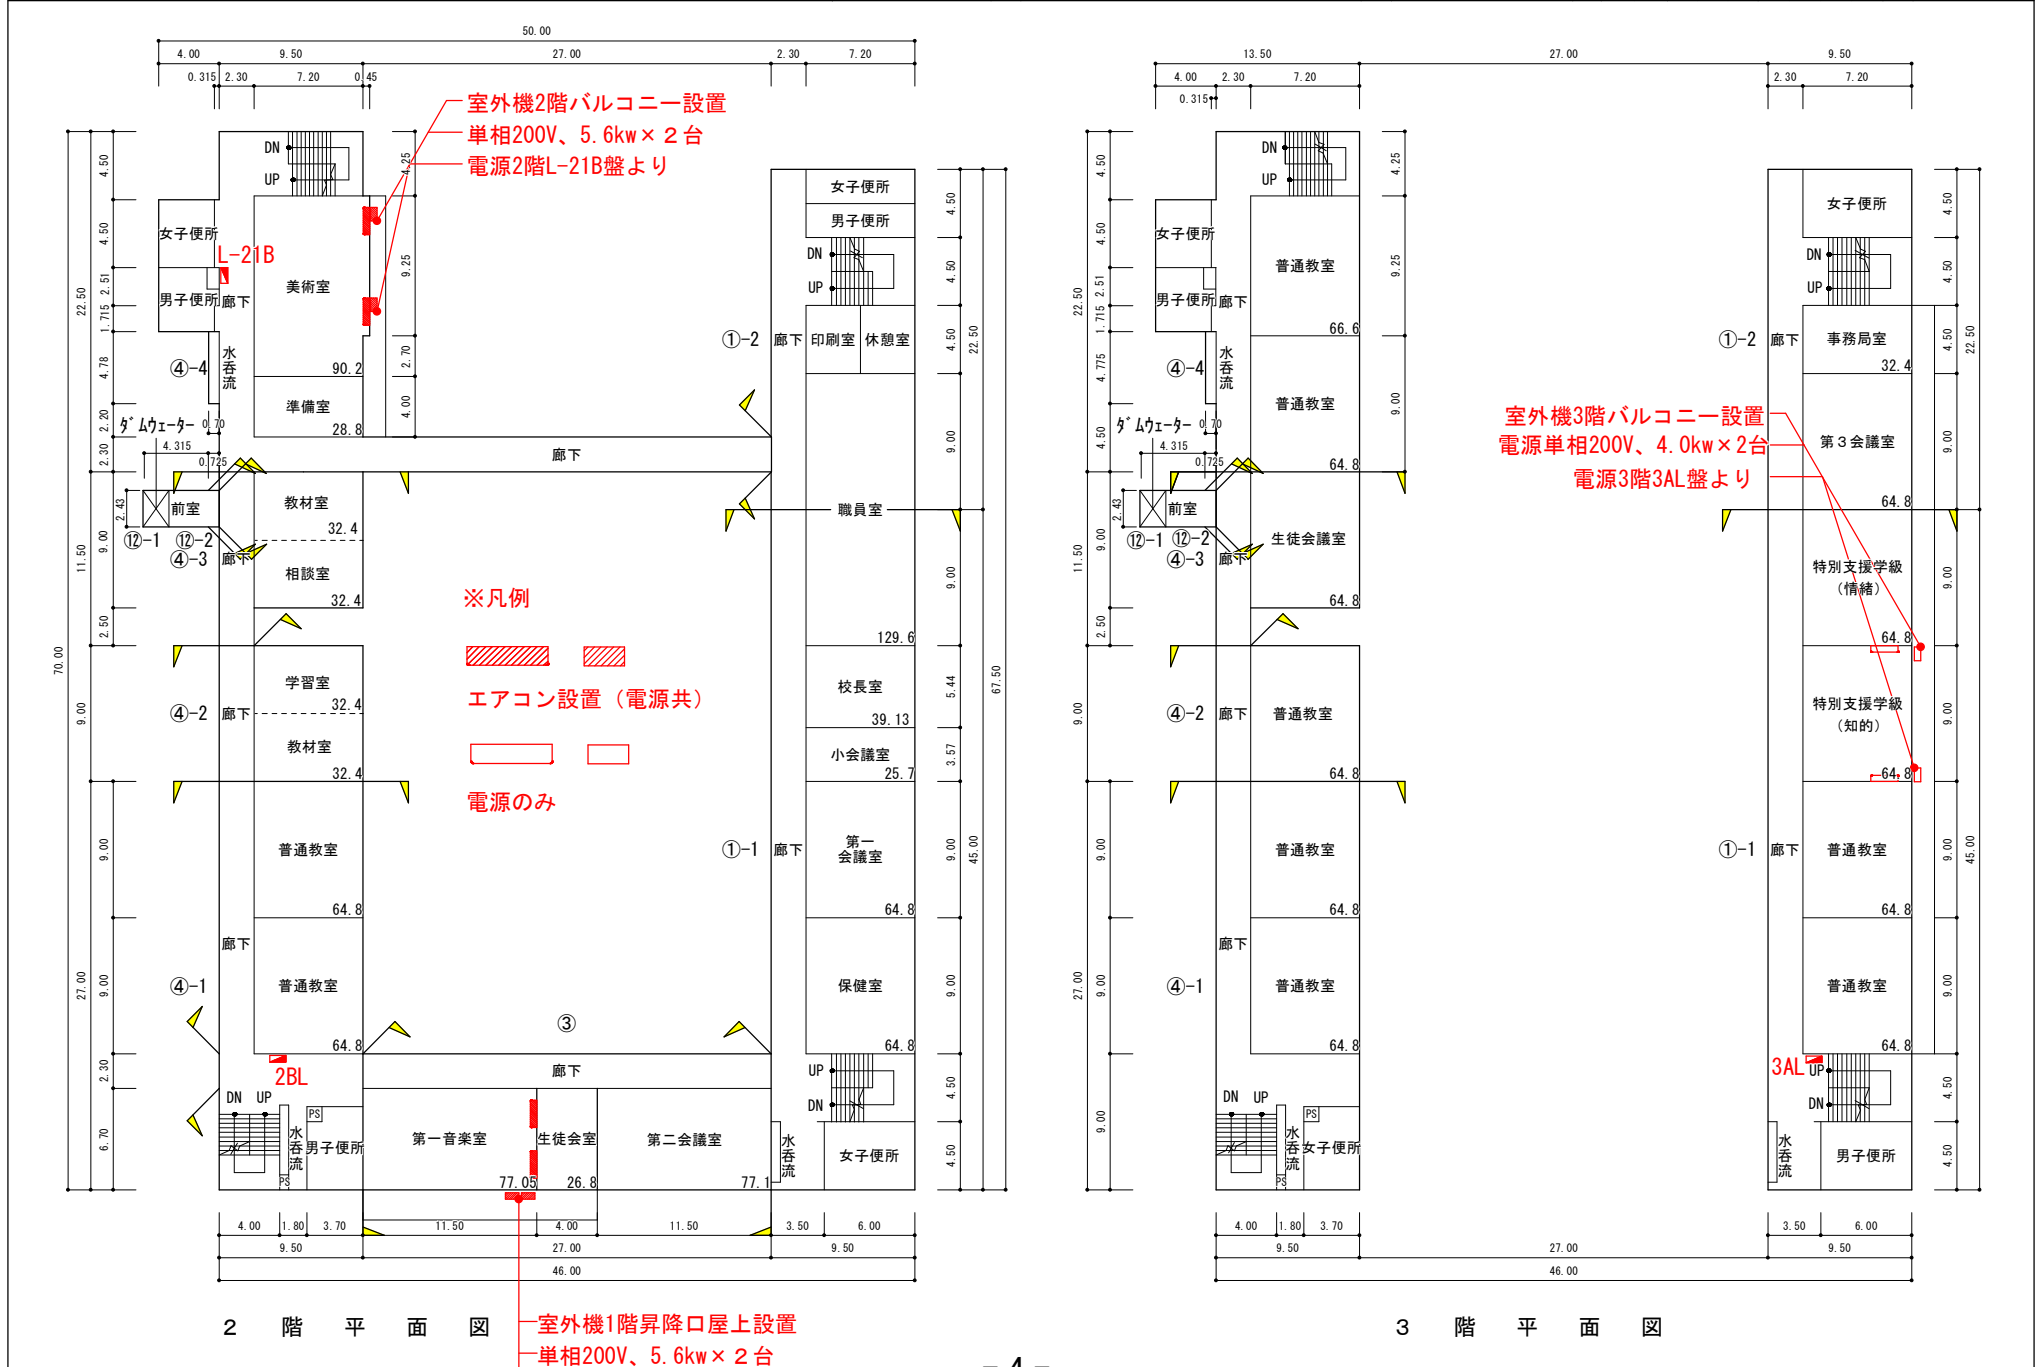

室外機1階昇降口屋上設置  
 单相200V、5.6kw×2台  
 電源2階2BL盤より

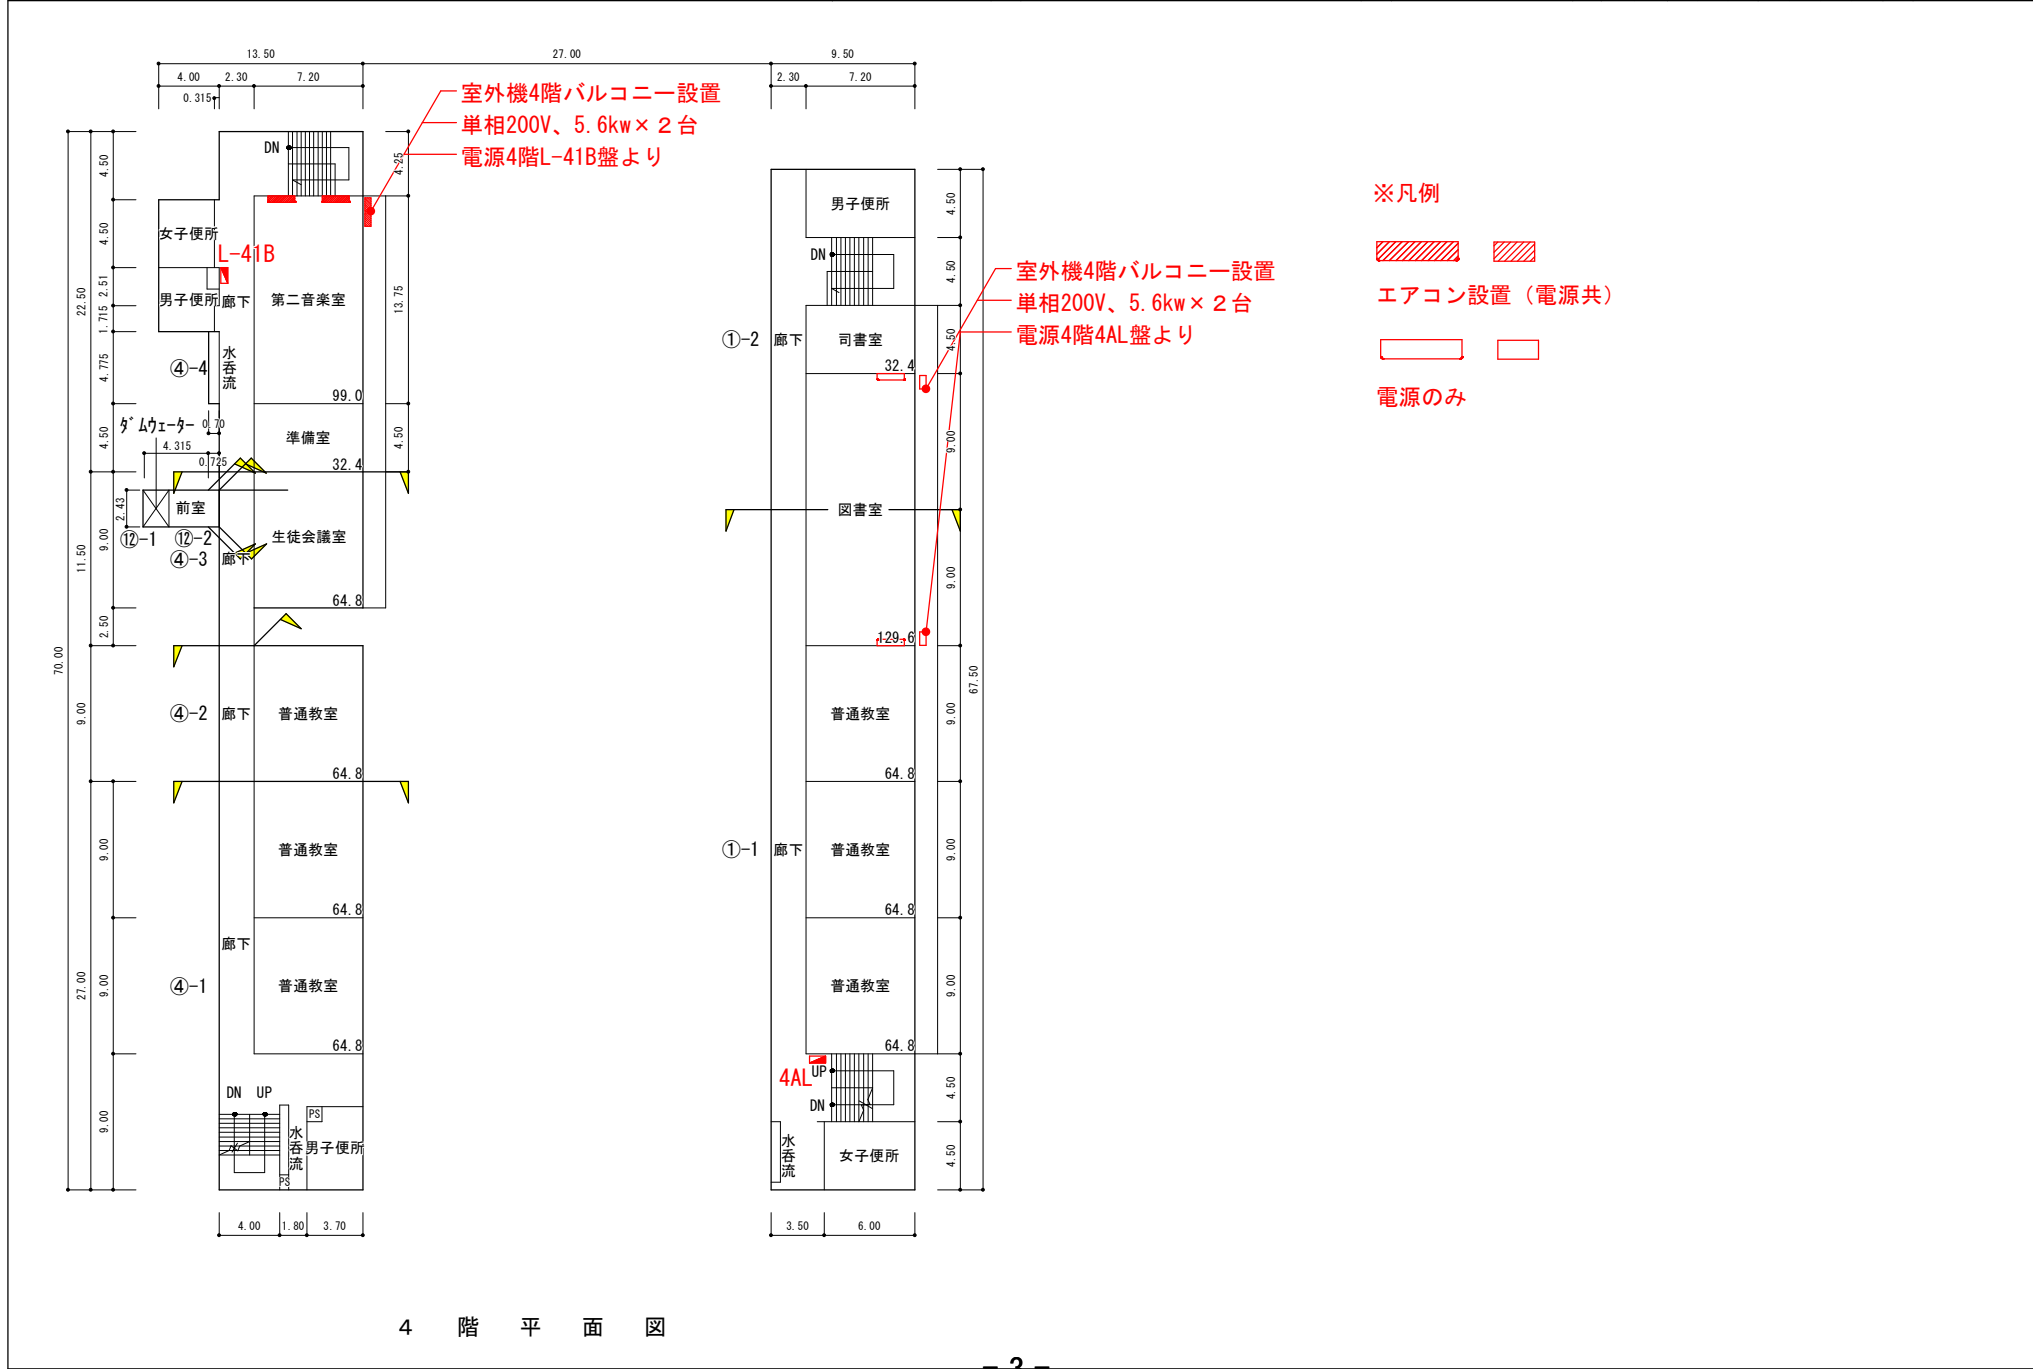

4 階 平 面 図