


企画展示室平面図

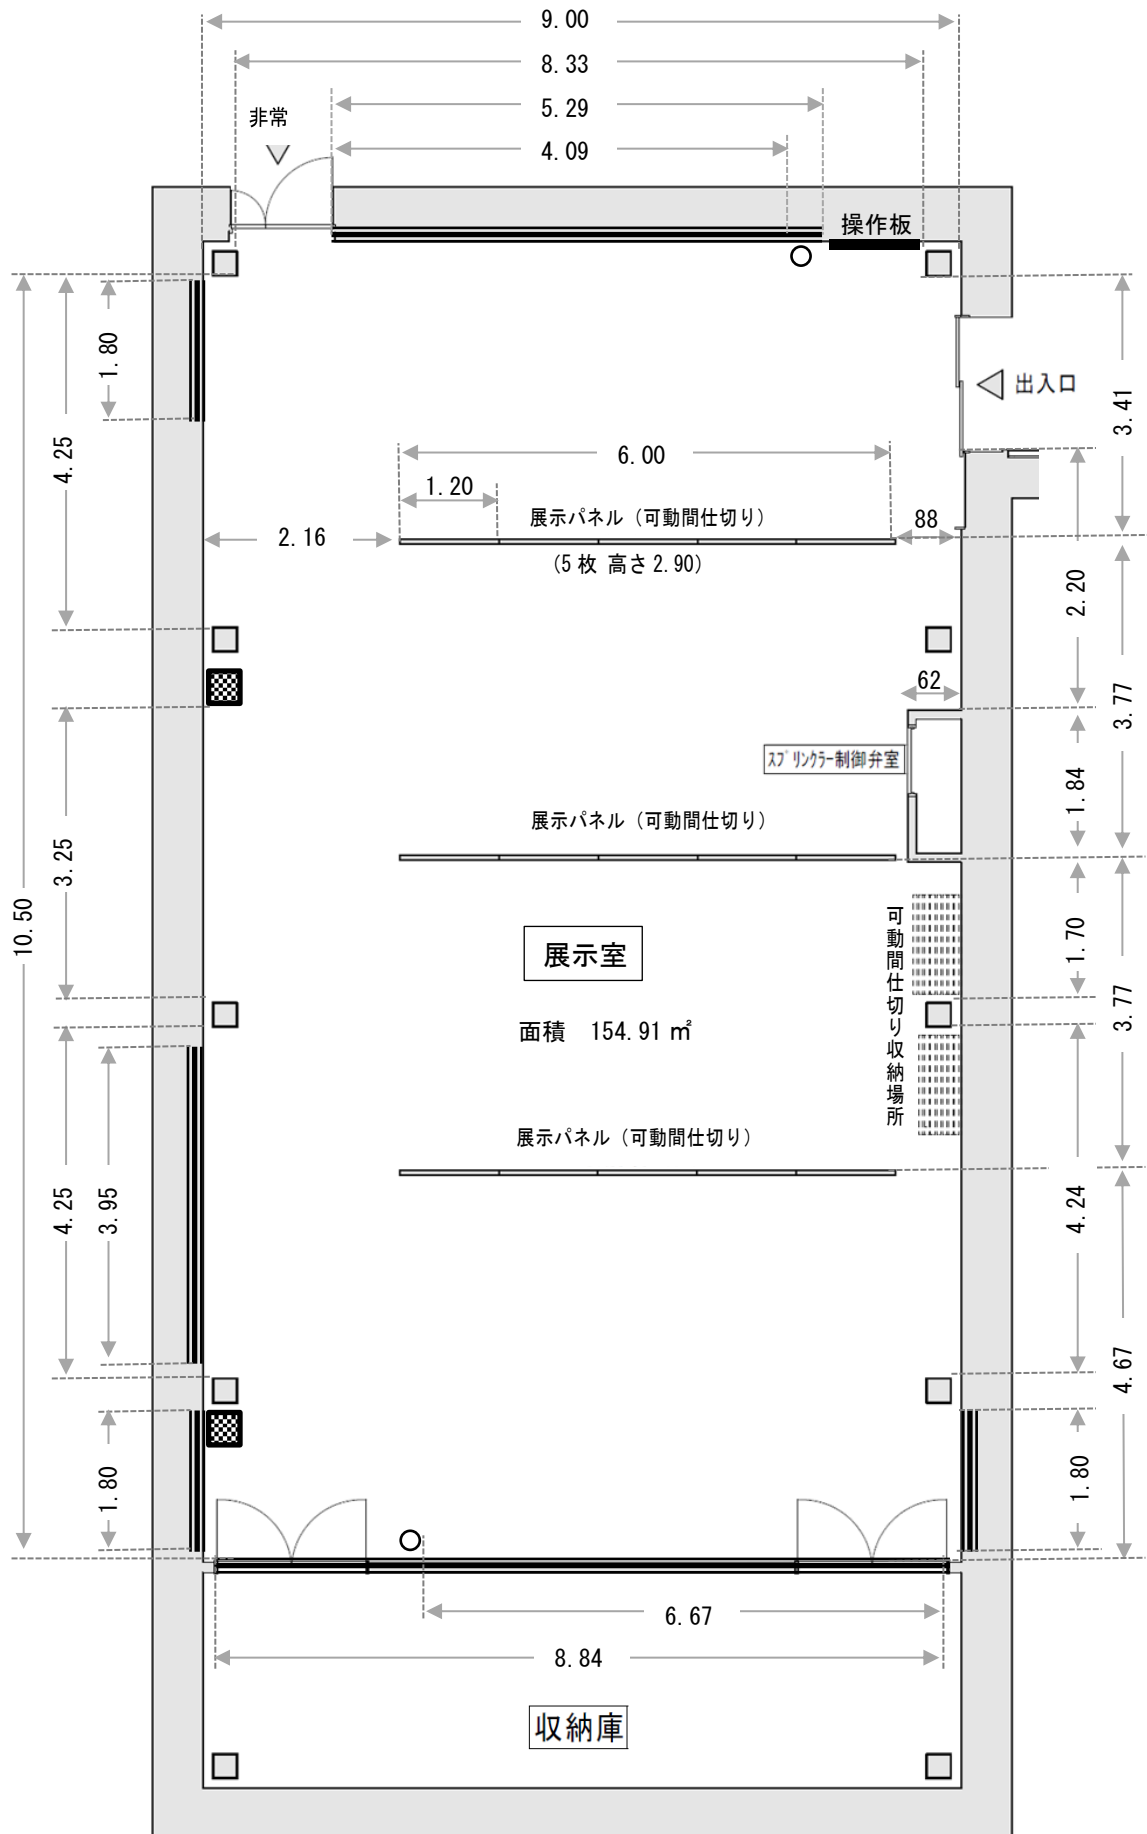

柱 : □ ピクチャーレール : ≡≡≡ 除湿器 : ■ 電話機 : ○ 単位 : m