


盛岡市玉山廃棄物処分場

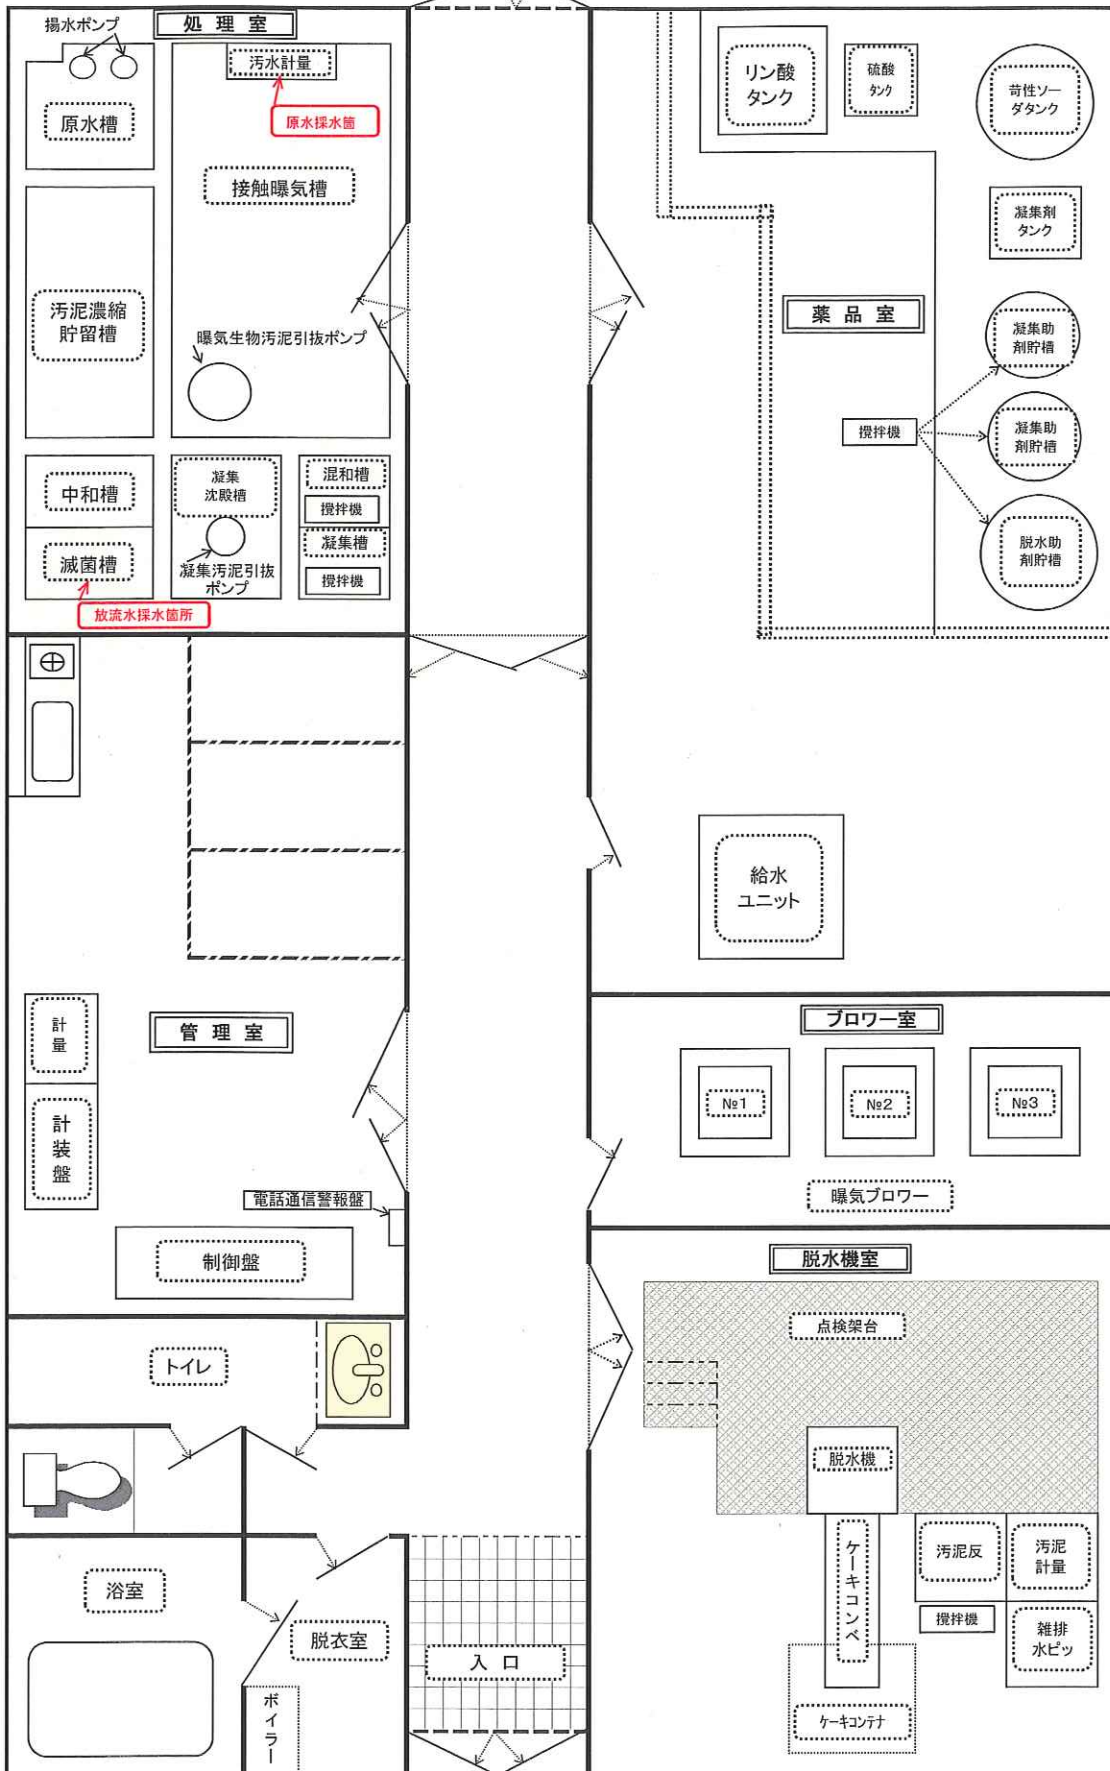

玉山廃棄物処分場浸出水処理施設配置図



項目	容量
原水槽	2.03m ³
汚泥濃縮貯留槽	4.44m ³
接触曝気槽	16m ³
凝集沈殿槽	2.784m ³
混和槽	0.18m ³
凝集槽	0.324m ³
中和槽	0.36m ³
滅菌槽	0.427m ³
リン酸タンク	100ℓ
硫酸タンク	50ℓ
苛性ソーダタンク	500ℓ
凝集剤タンク	200ℓ
凝集剤貯槽	200ℓ × 2
脱水剤貯槽	500ℓ
汚泥計量槽	3.0m ³
汚泥反応槽	125ℓ
雑排水ピット	0.288m ³
給水ユニット	750ℓ