


位置図

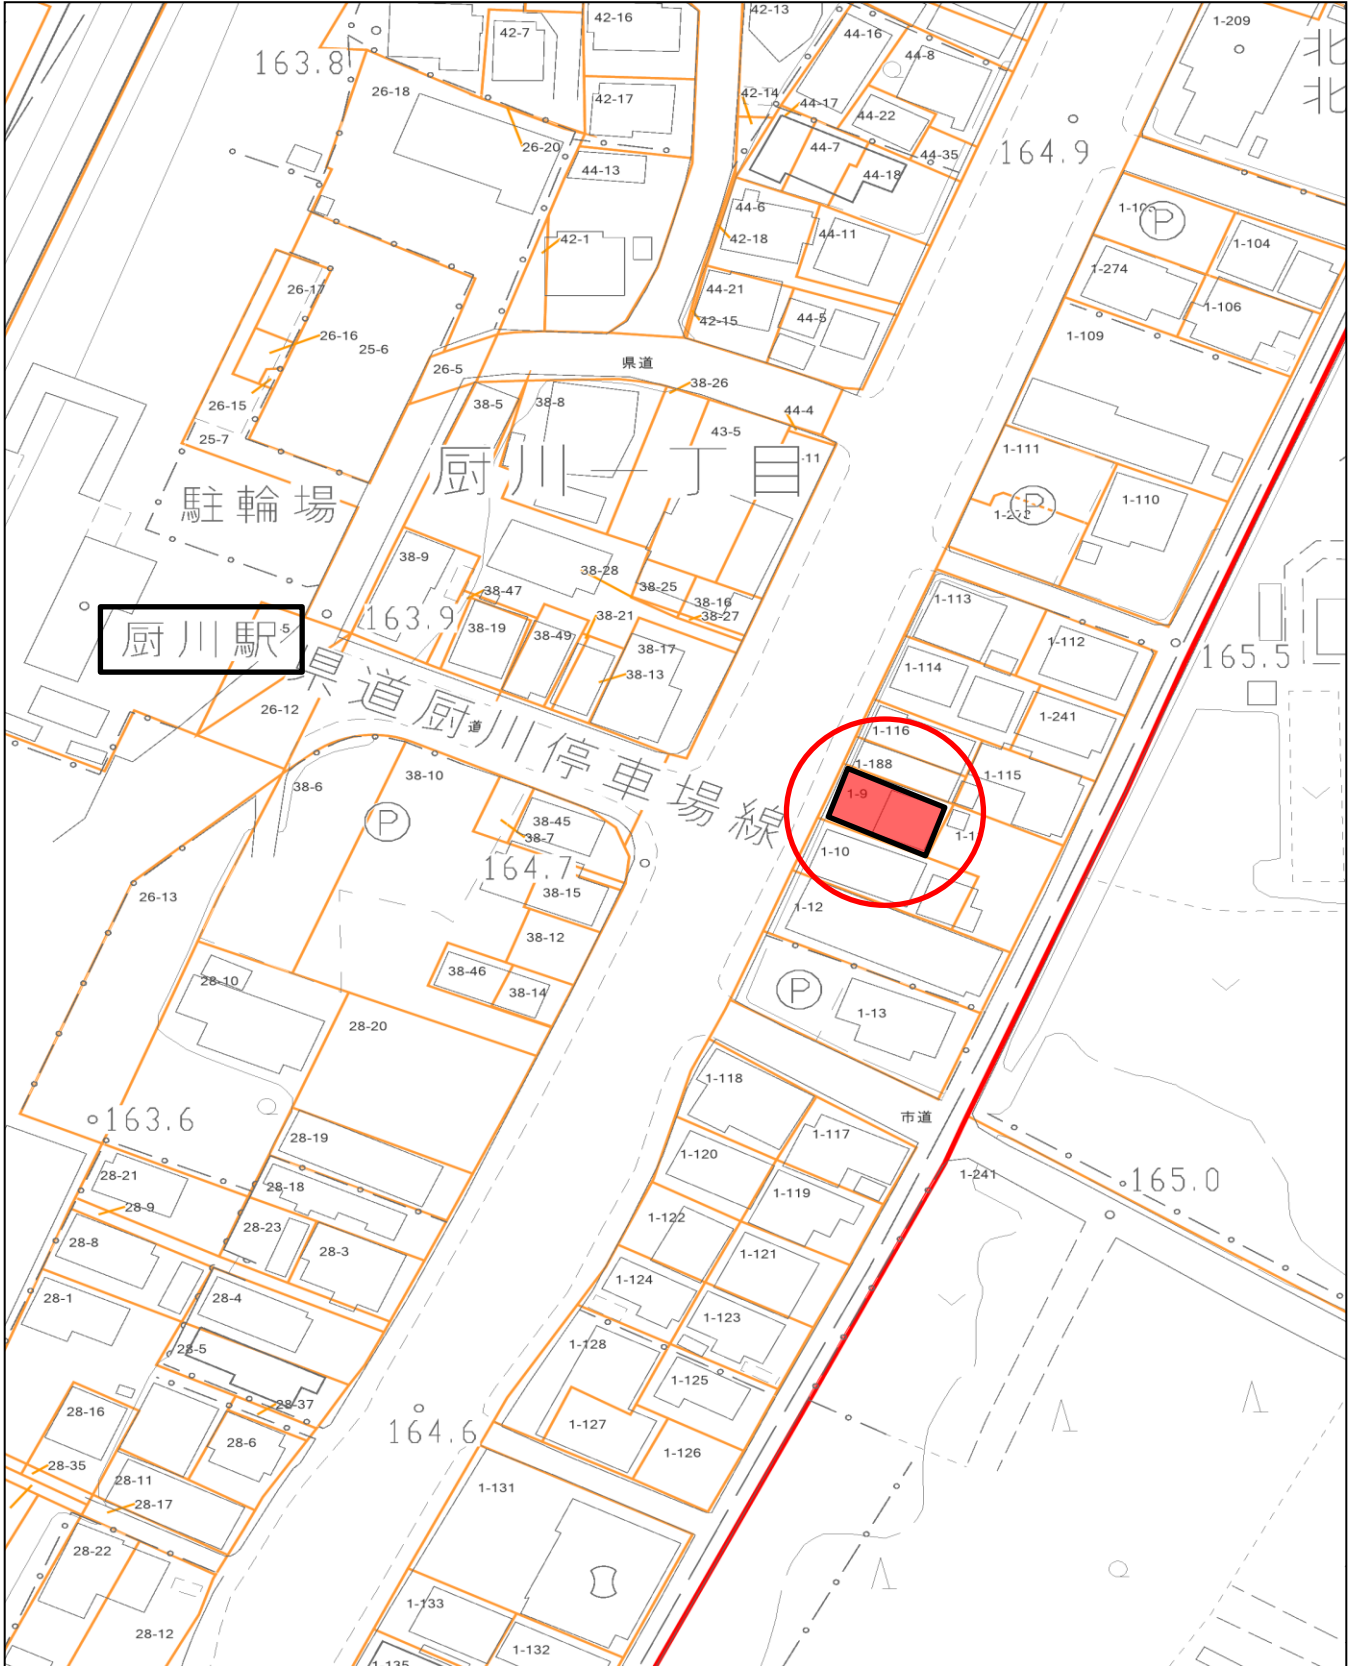

所在地	地積
厨川一丁目 1 番 9	153.77㎡

