

これは図面に記録されている内容を証明した書面である。
令和8年3月25日 盛岡地方務局

登記官



藤原勝美



地番	178番4	地積測量図
土地の所在	盛岡市下飯岡10地割	

求積表

地番	178-4			
NO	X _n	Y _n	Y _{n+1} -Y _{n-1}	X _n · (Y _{n+1} -Y _{n-1})
F1	-36493.130	24948.487	9.413	-343509.832690
F2	-36493.823	24957.168	9.857	-359719.613311
F3	-36493.916	24958.344	0.233	-8503.082428
F4	-36513.884	24957.401	-10.589	386645.517676
F5	-36506.039	24947.755	-8.914	325414.831646
合計				327.820893
合計面積				163.9104465
地積				163.91 m ²

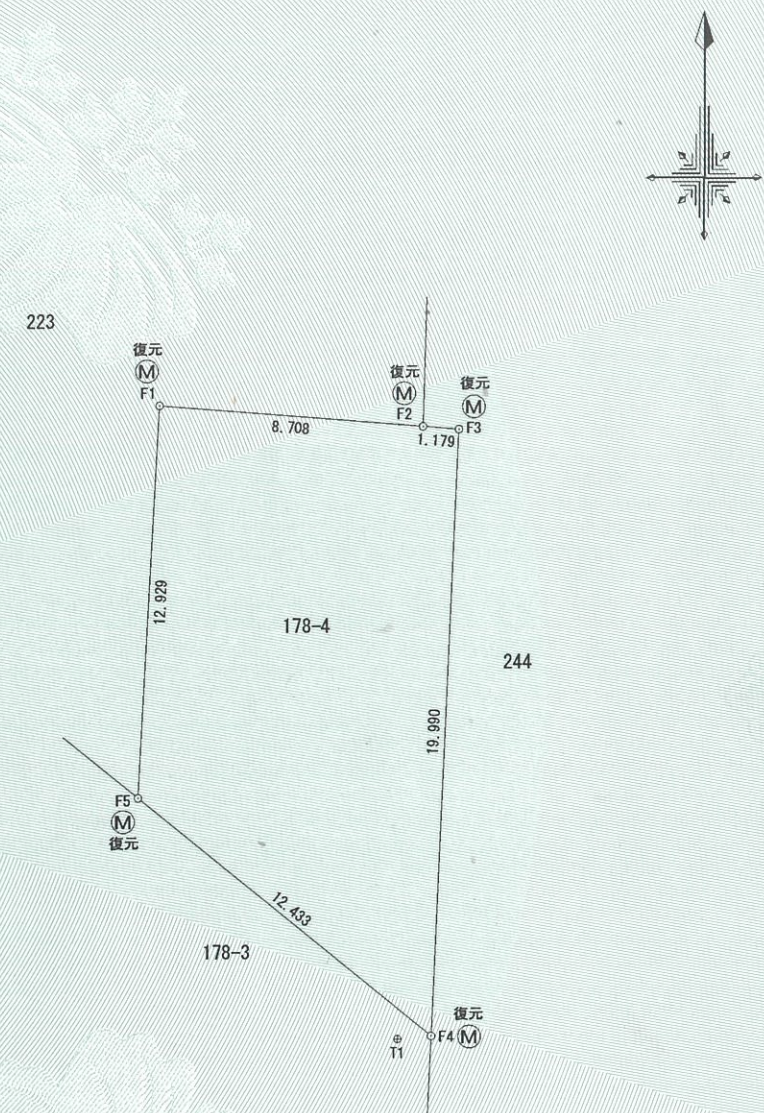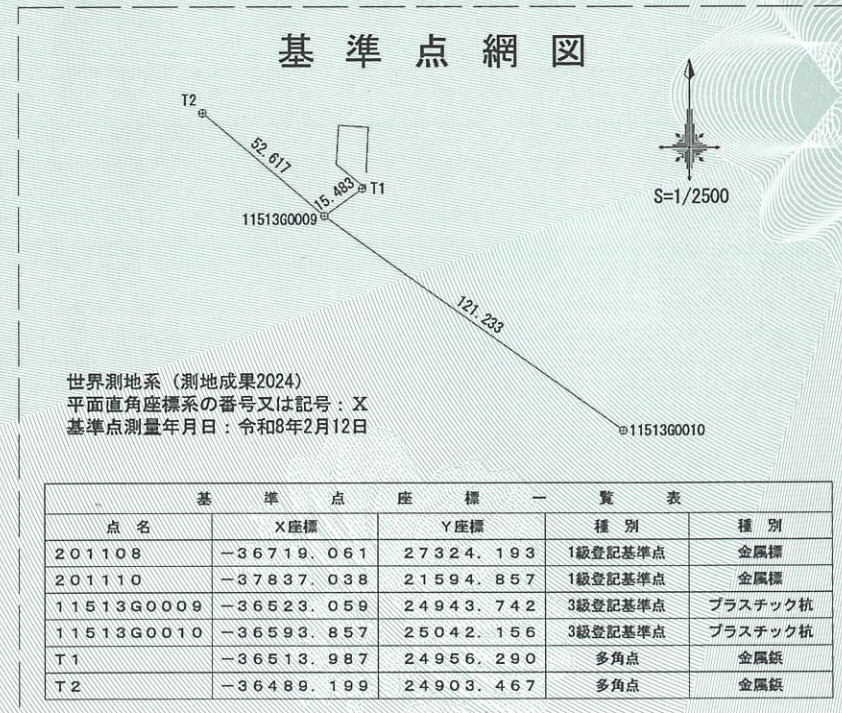

単位：m

筆界点	境界標の種類
◎	コンクリート杭
○	プラスチック杭
Ⓜ	金属プレート標
Ⓢ	石杭
Ⓡ	金属板
Ⓢ	計算点

世界測地系（測地成果2024）
平面直角座標系の番号又は記号：X
一筆地測量年月日：令和8年3月10日

作成者	盛岡市中野一丁目20番33号 公益社団法人岩手県公共嘱託登記土地家屋調査士協会 社員・土地家屋調査士 東 館 努 (令和8年3月17日作成)	嘱託者	盛岡市長 内 館 茂	縮尺	1 / 250
-----	---	-----	------------	----	---------