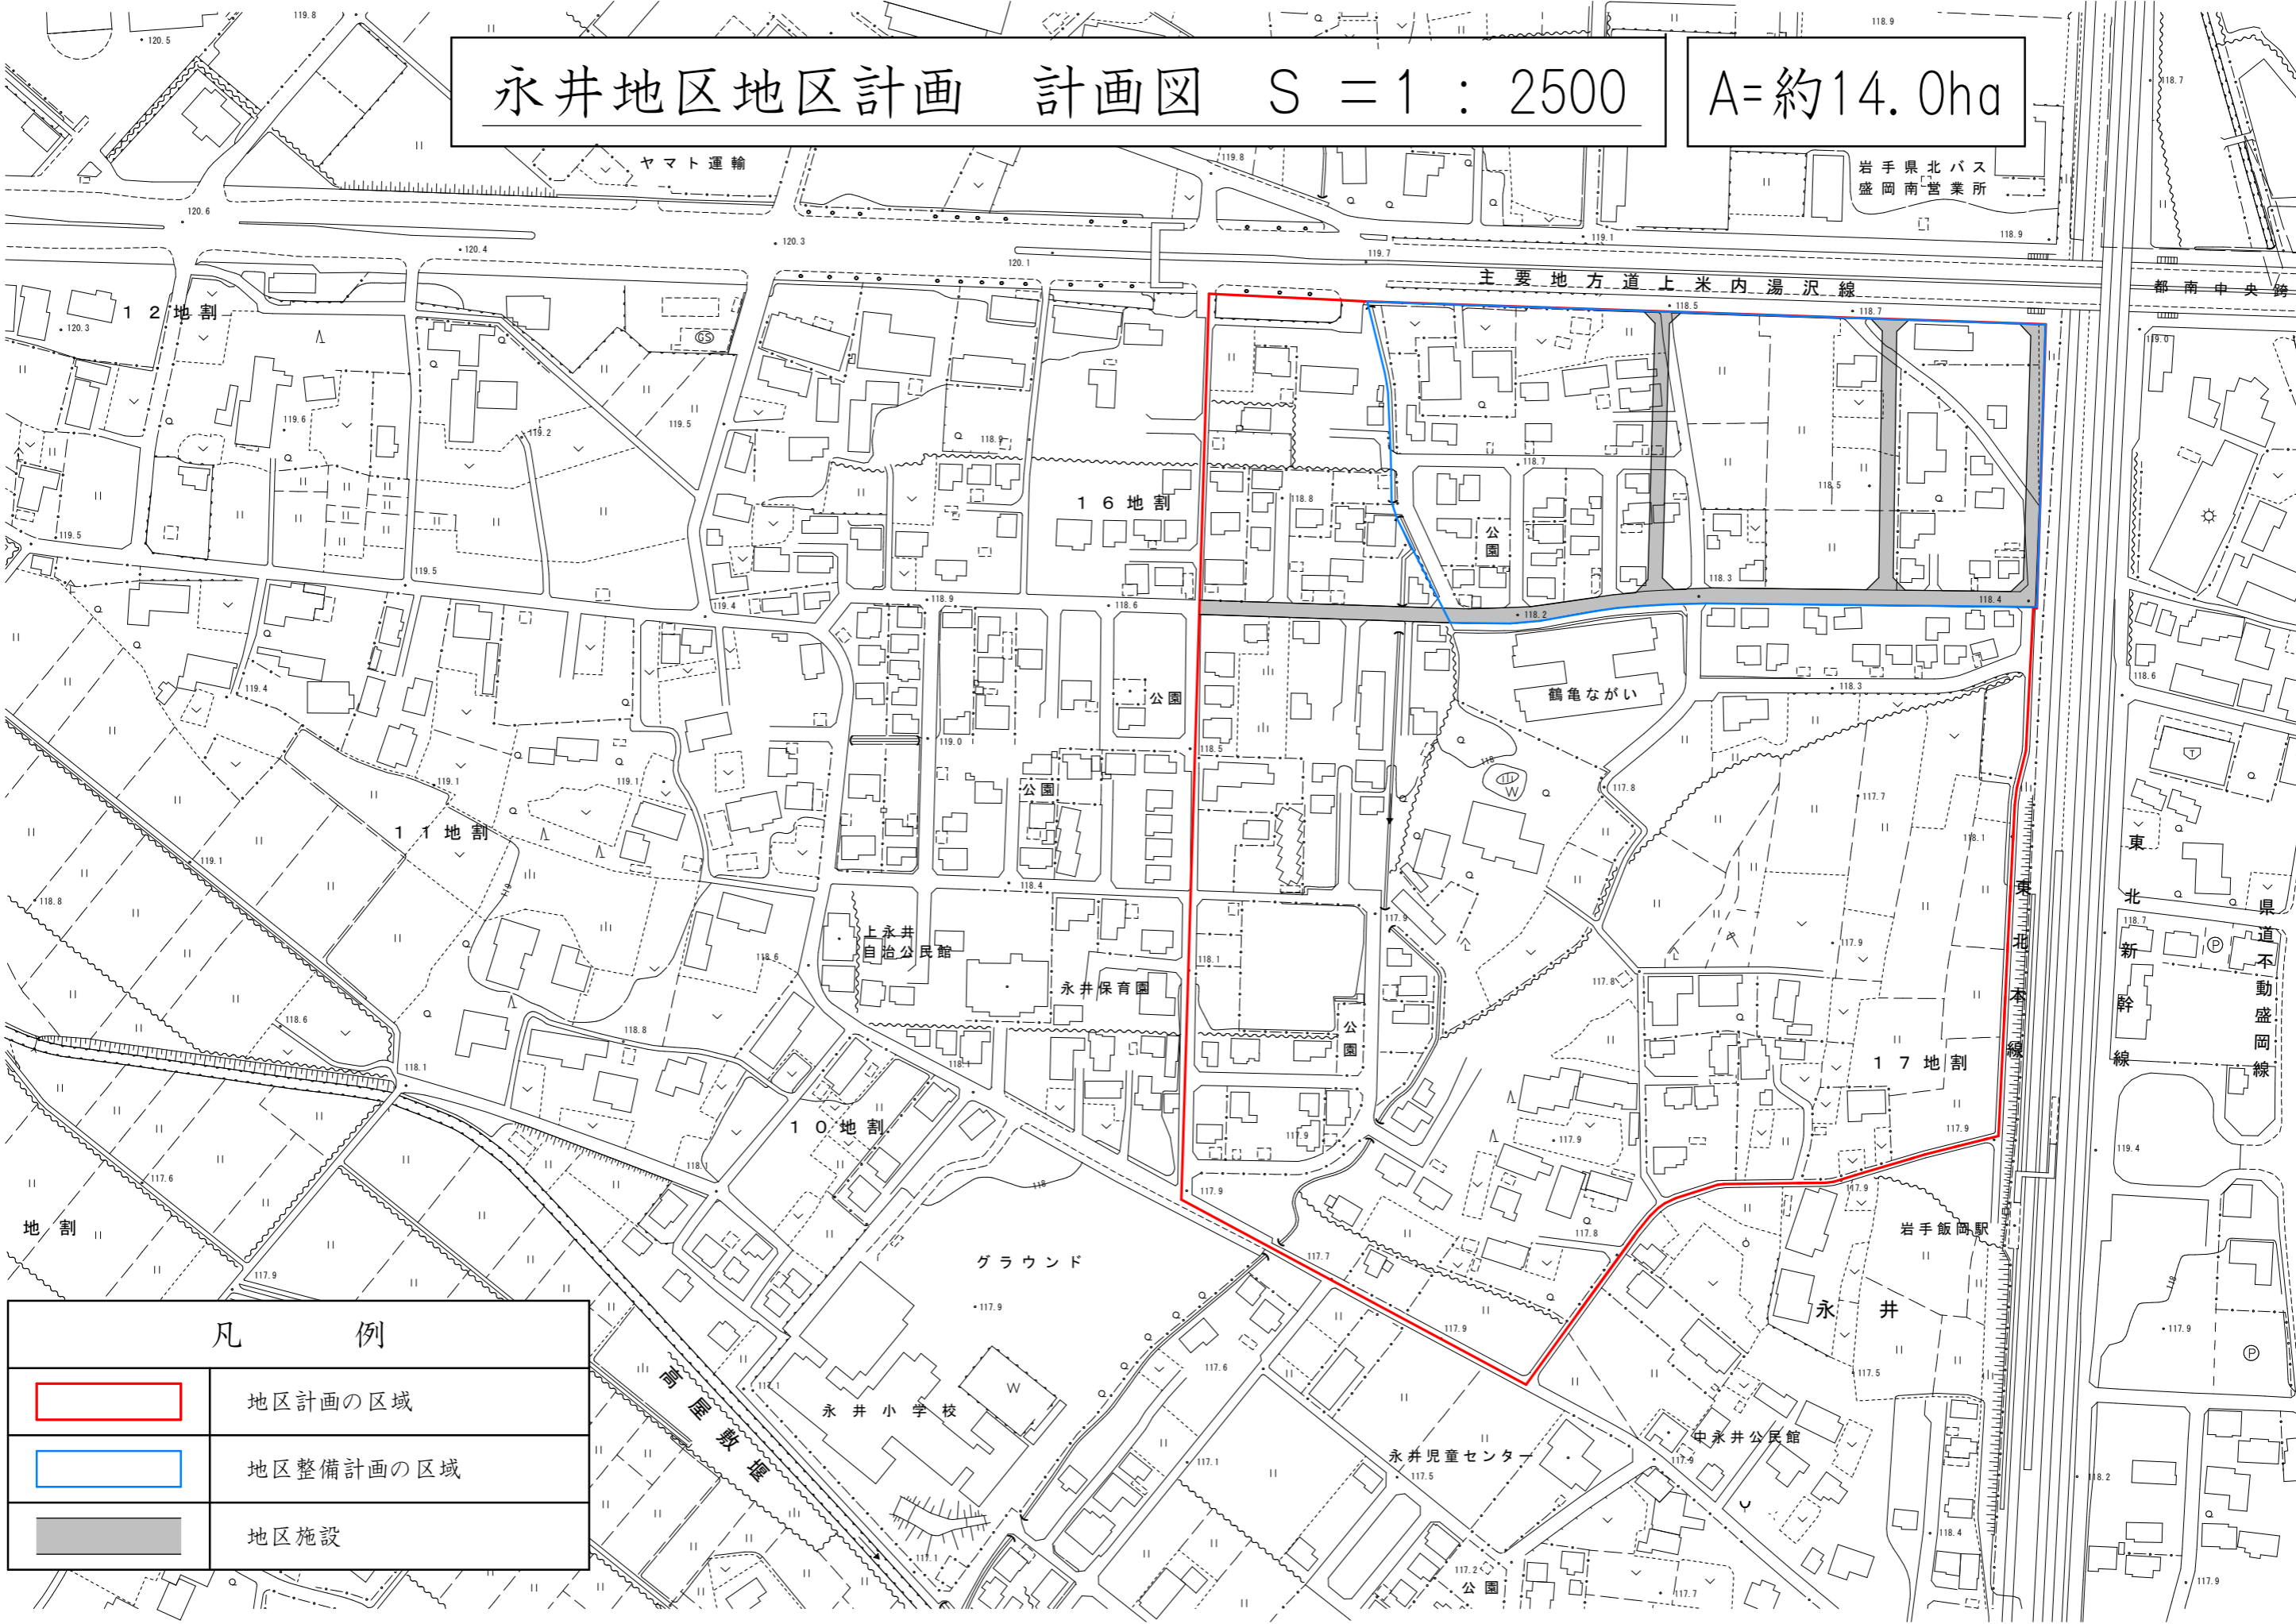

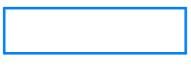



永井地区地区計画 計画図 S = 1 : 2500

A=約14.0ha



凡 例	
	地区計画の区域
	地区整備計画の区域
	地区施設