


三本柳地区地区計画 計画図 S = 1 : 2,500

A=約4.2ha

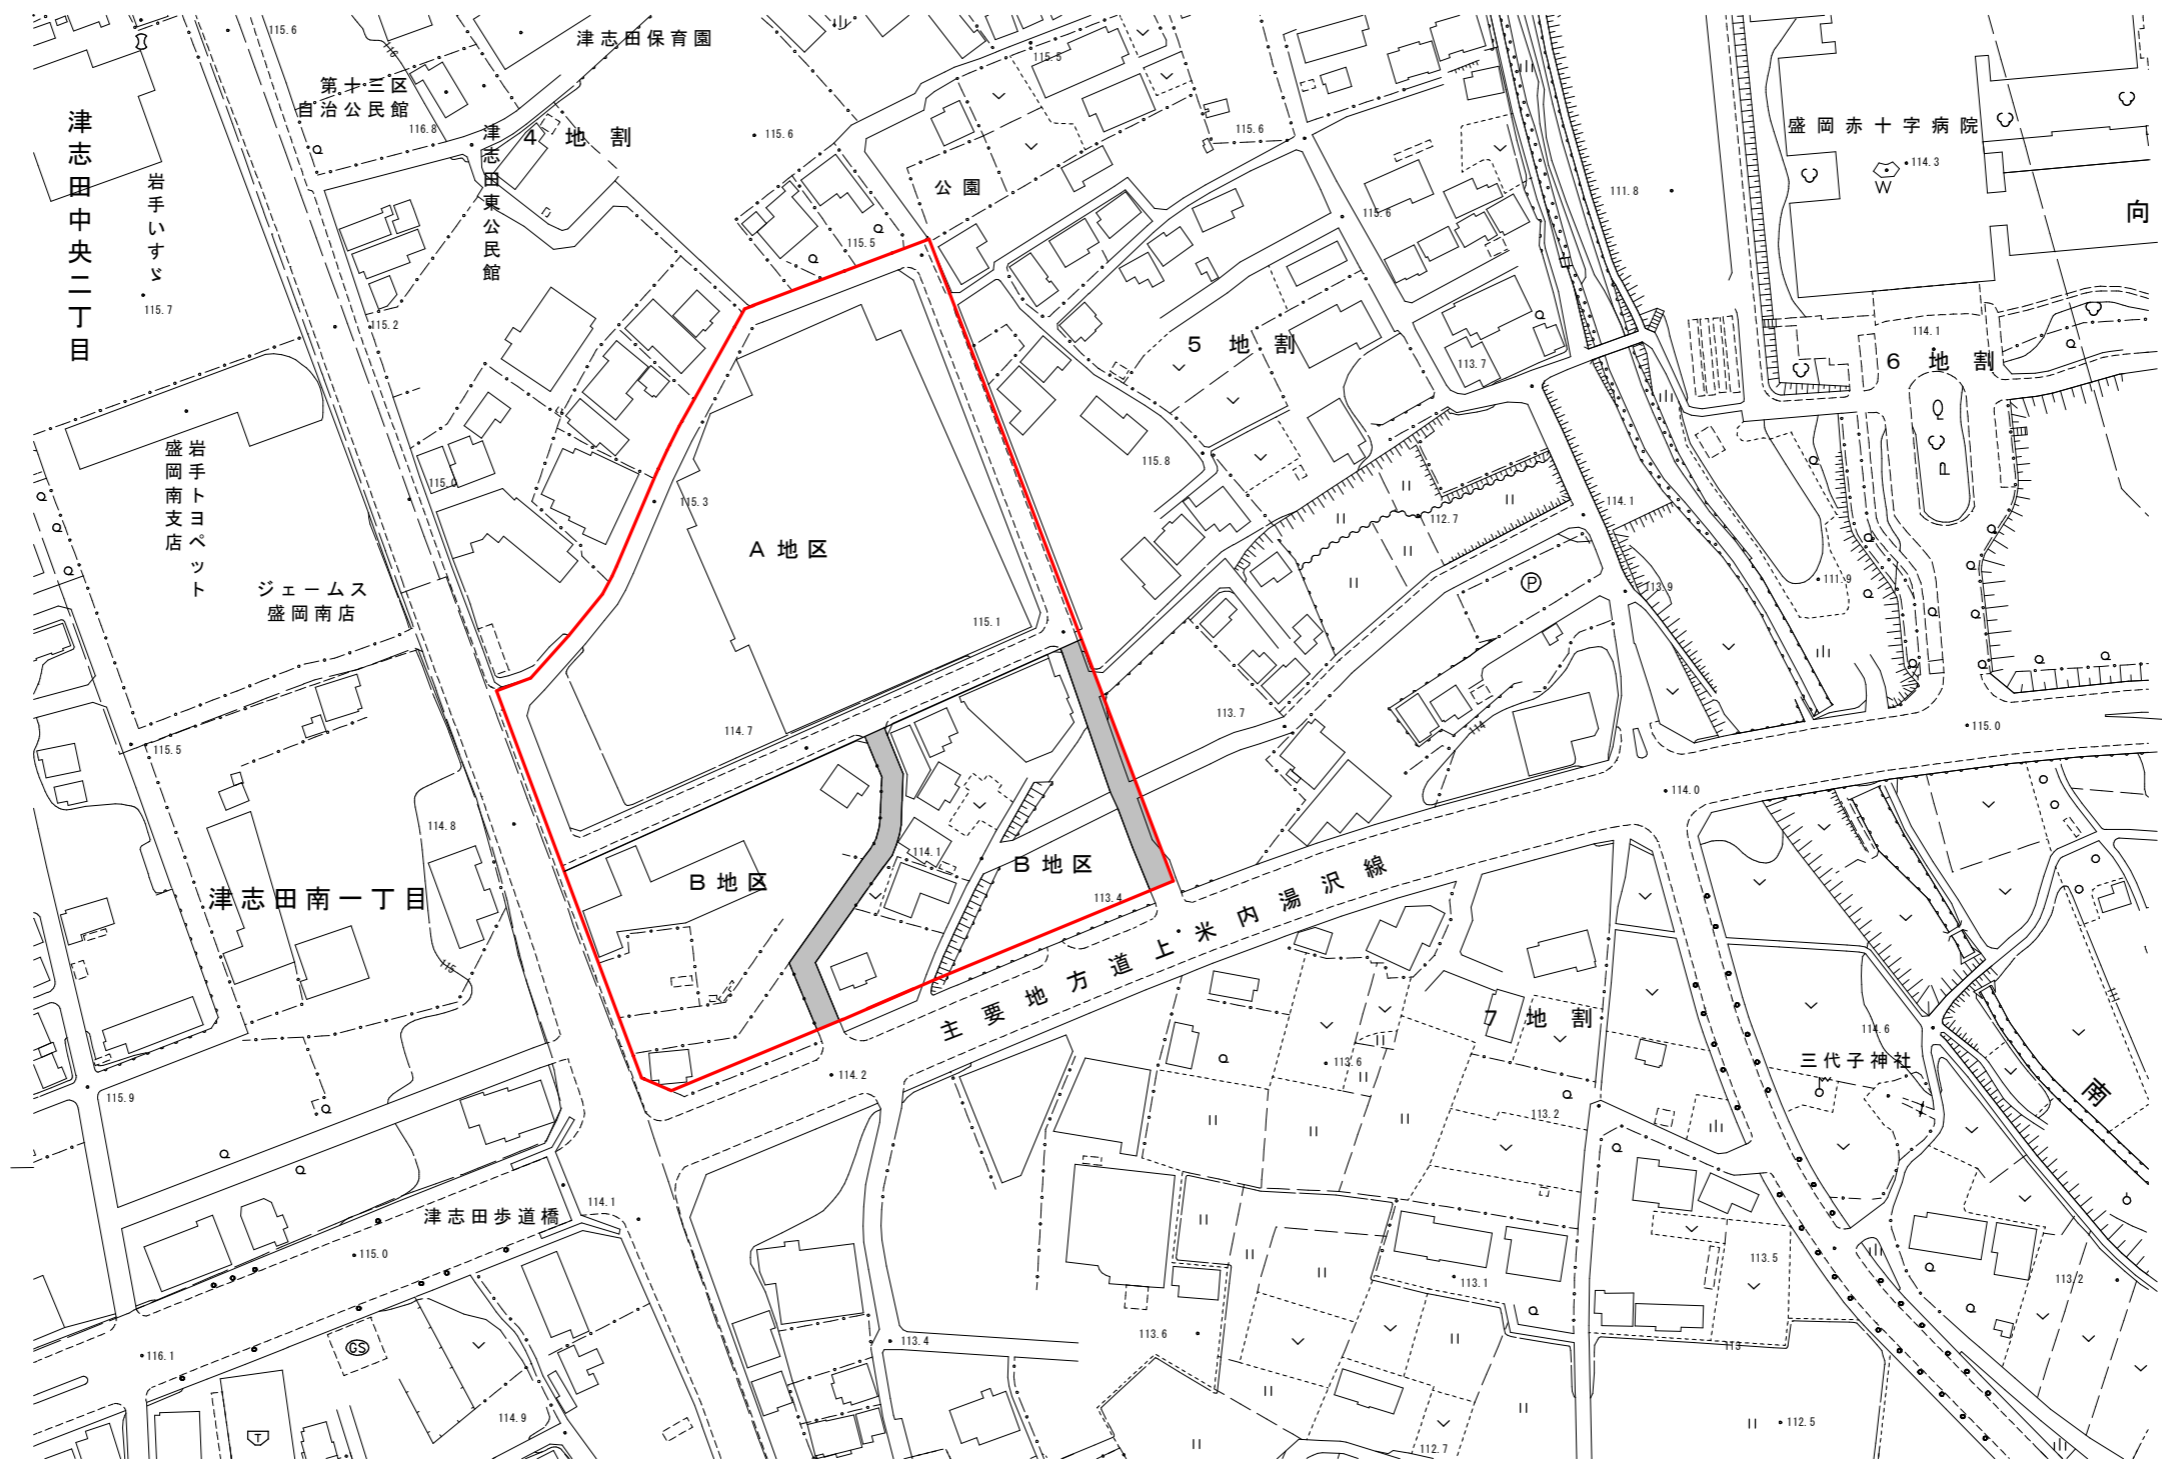

凡 例

- 地区計画の区域及び
地区整備計画の区域
- 地区施設