


# 好摩駅西地区地区計画

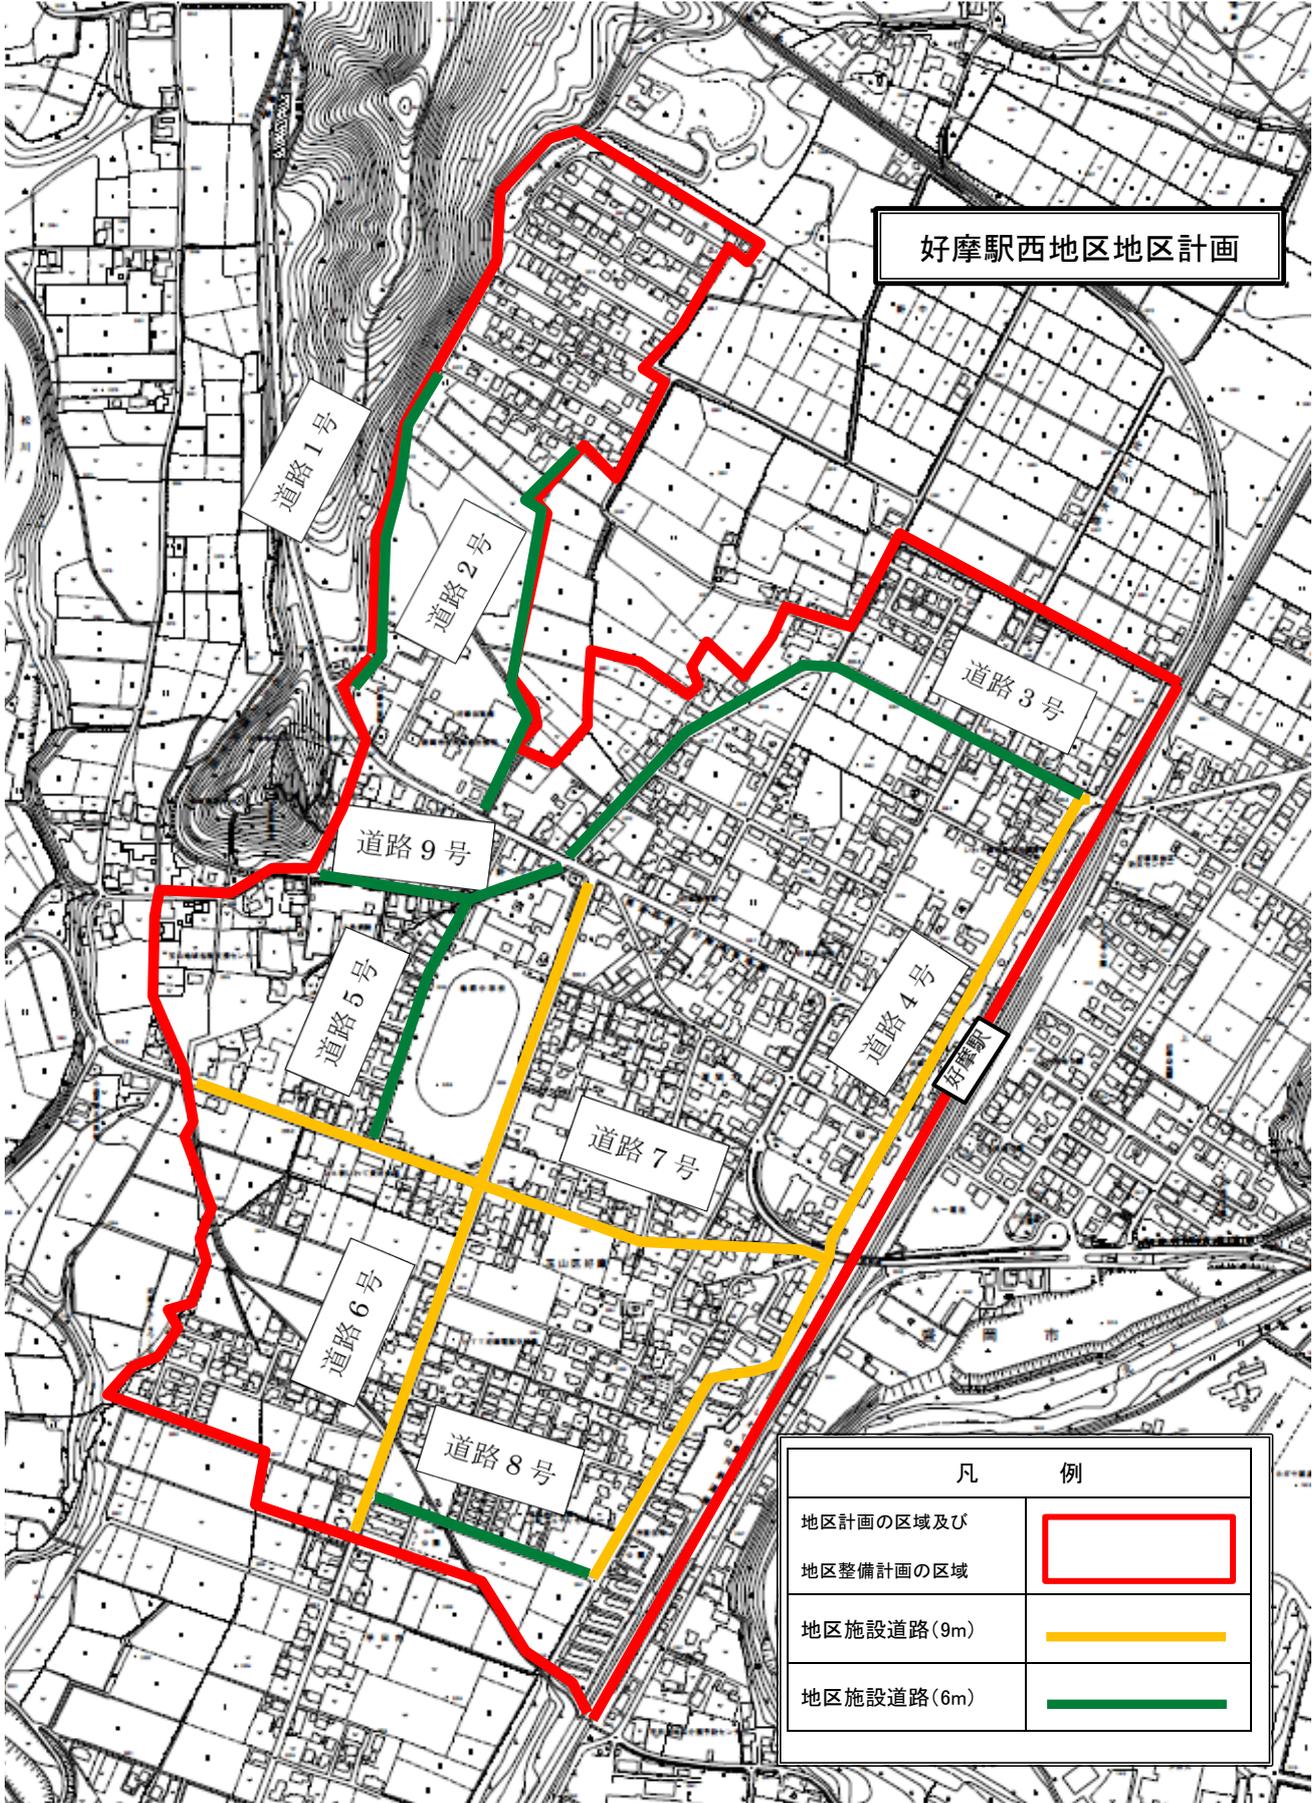

道路 1号

道路 2号

道路 3号

道路 9号

道路 5号

道路 4号

道路 7号

道路 6号

道路 8号

好摩駅

凡 例	
地区計画の区域及び	
地区整備計画の区域	
地区施設道路(9m)	
地区施設道路(6m)	