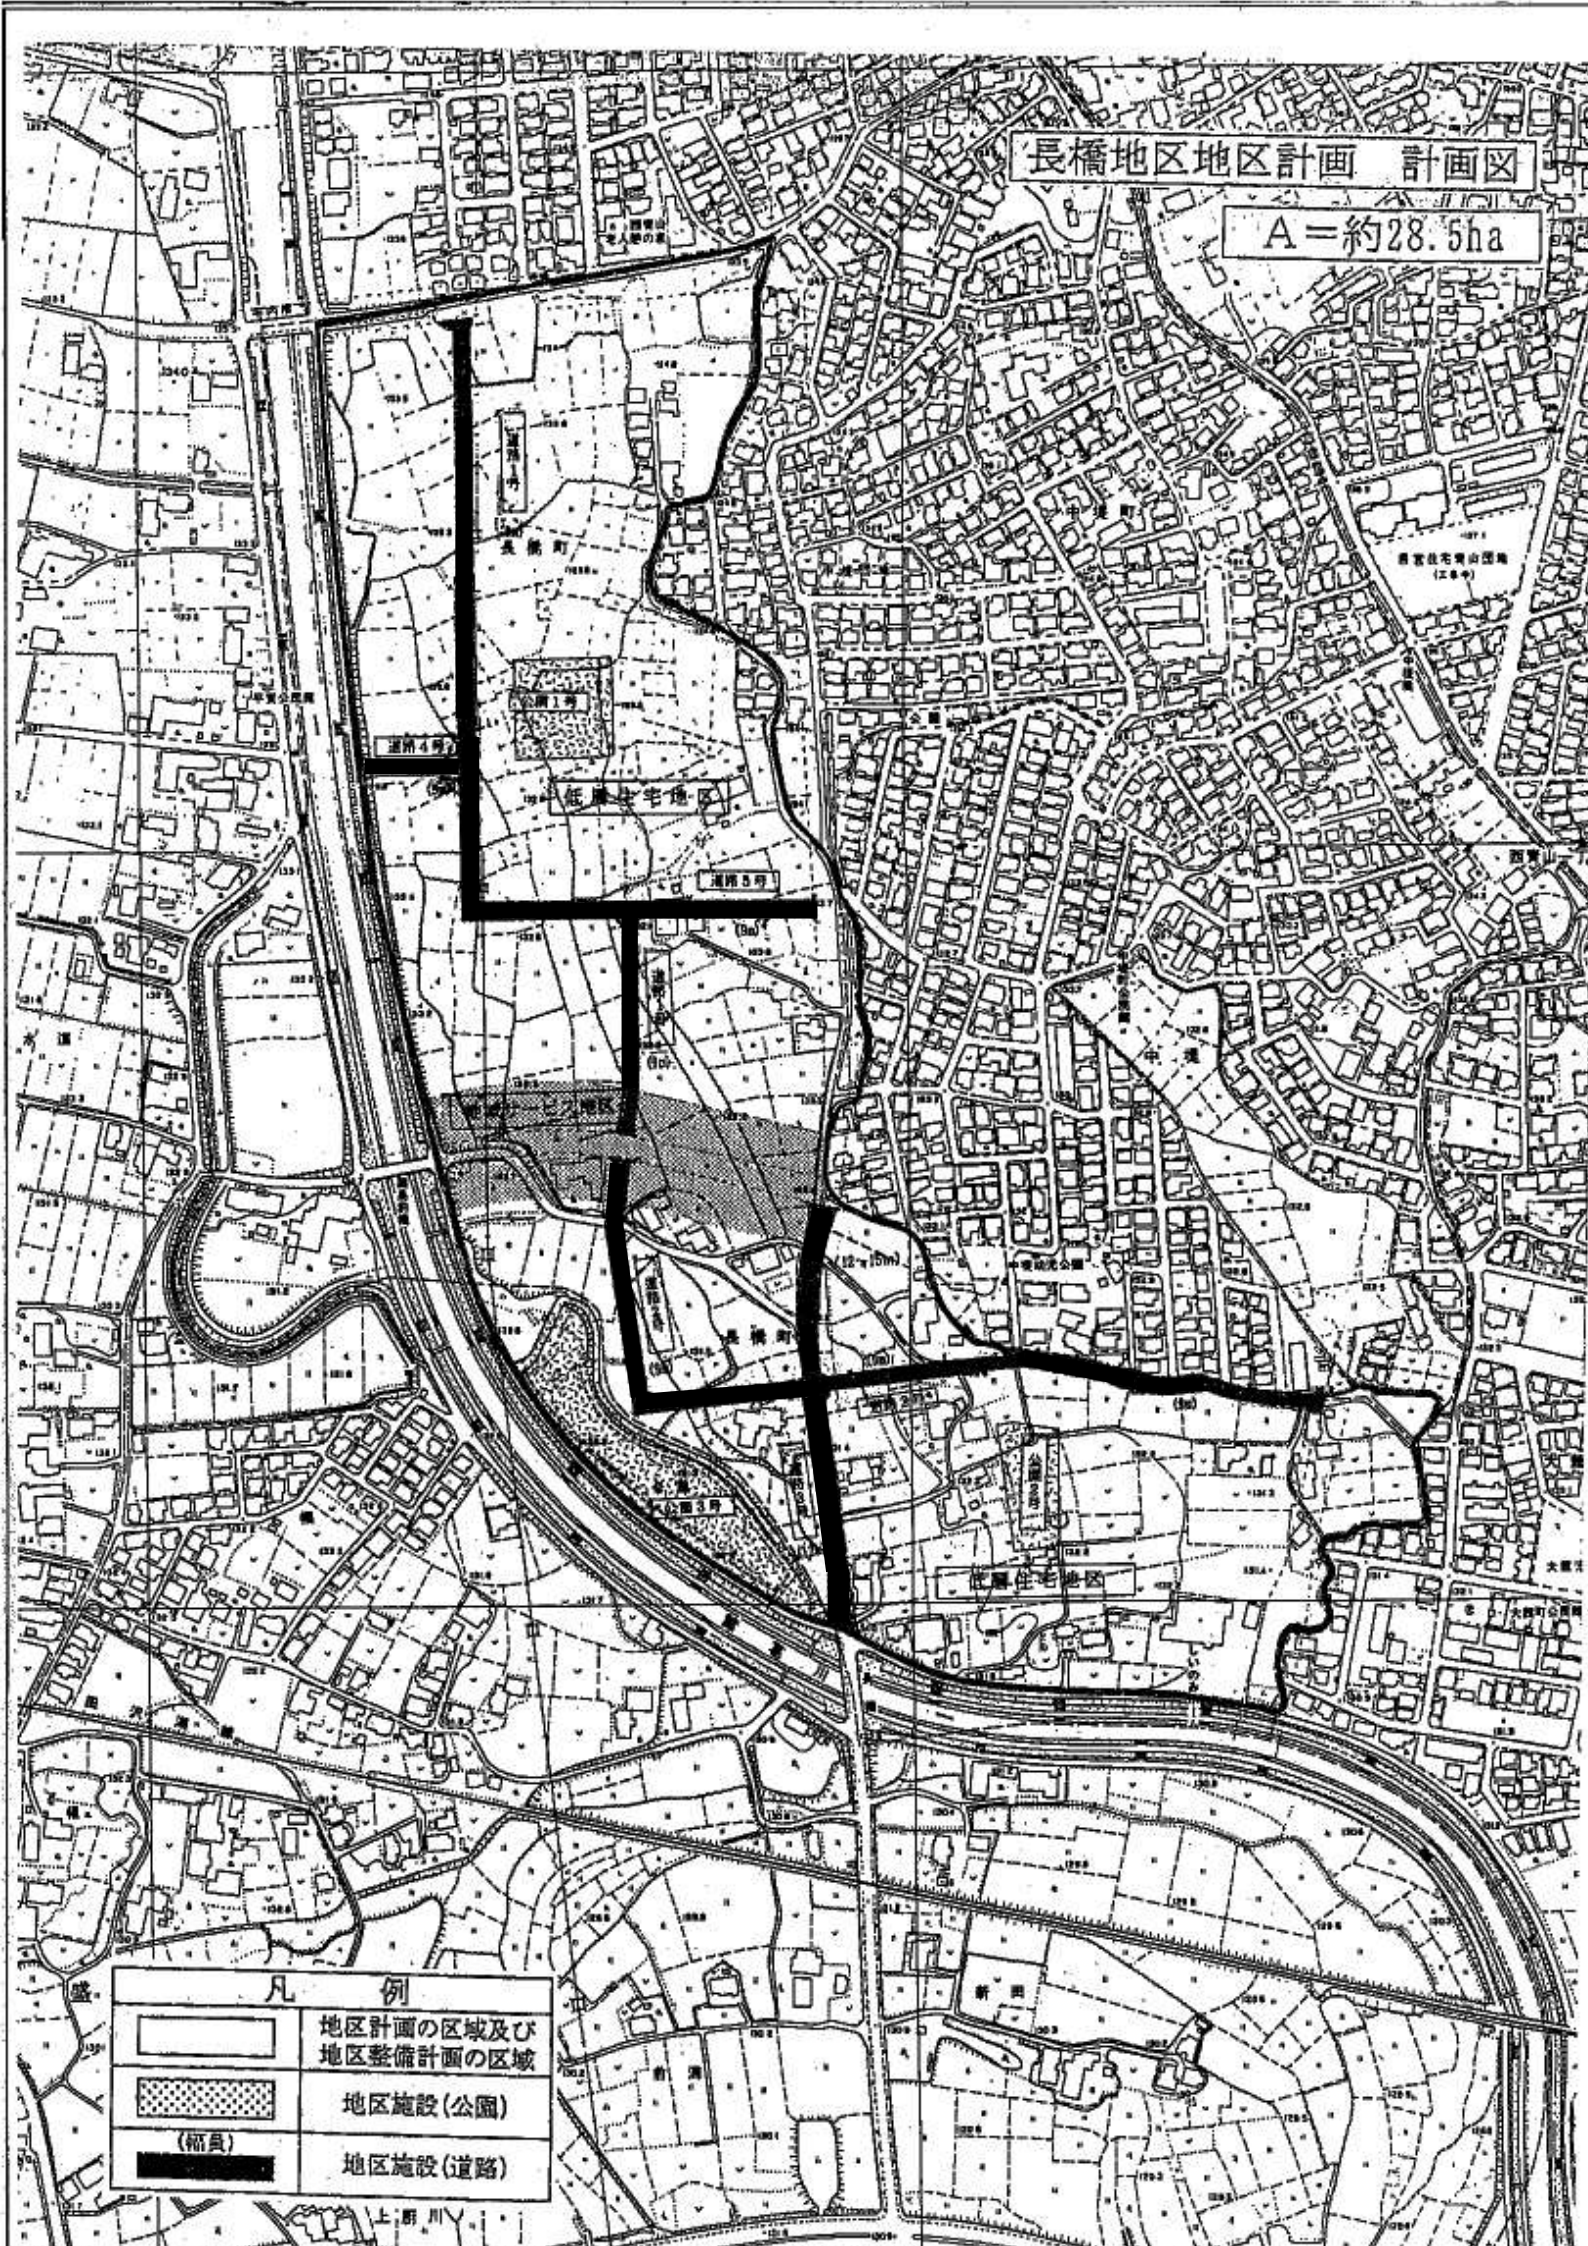
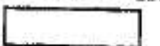

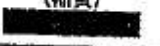


長橋地区地区計画 計画図

A = 約28.5ha



凡 例	
	地区計画の区域及び 地区整備計画の区域
	地区施設(公園)
	地区施設(道路)

上野川