


# 詳細図

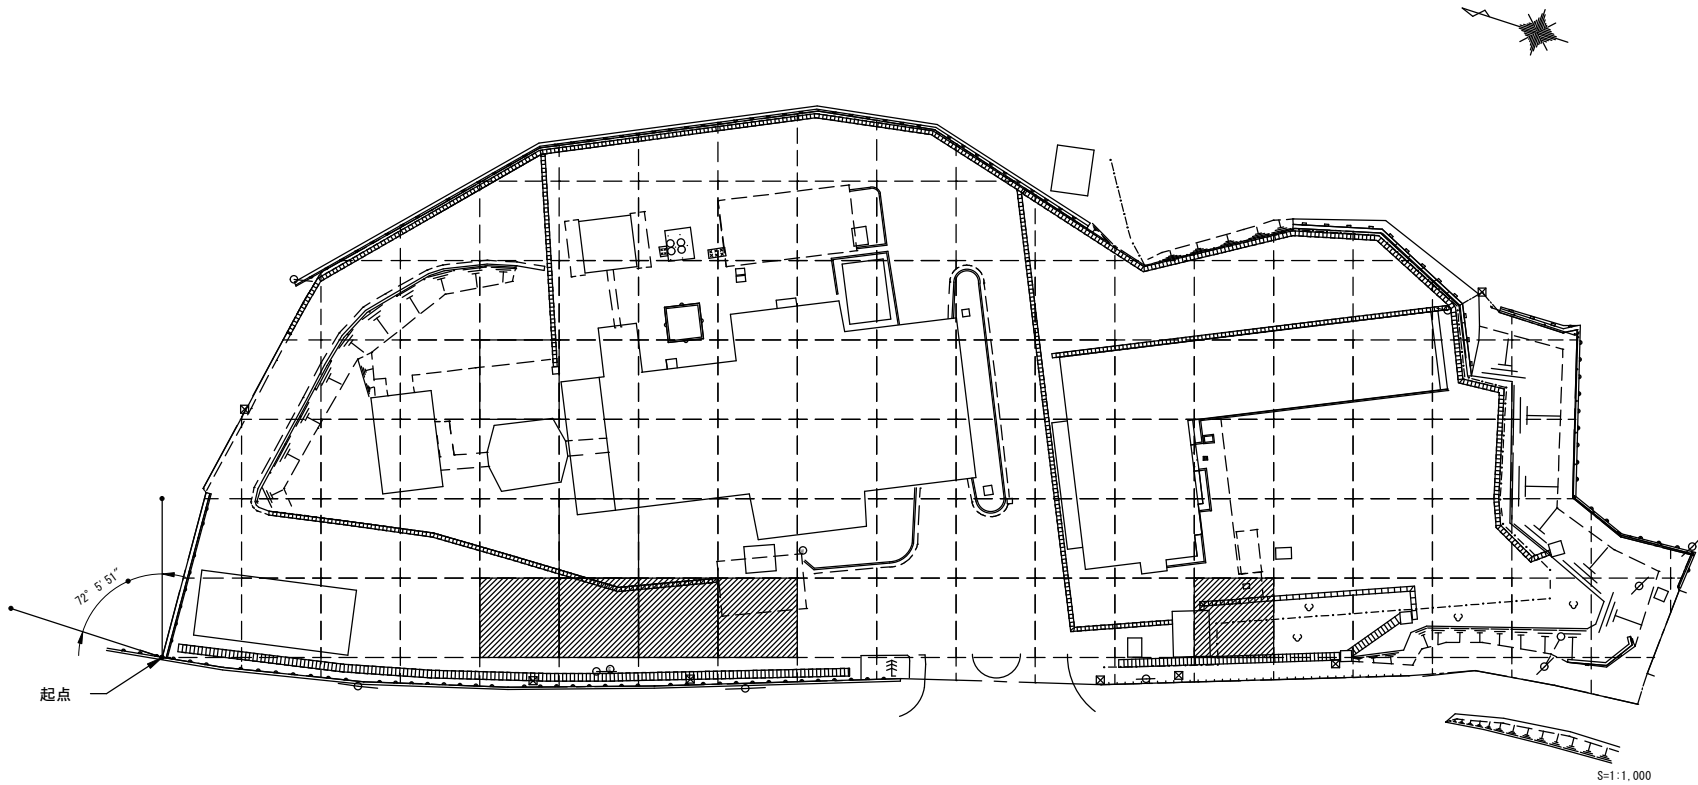

凡 例	
——	敷地境界
- - -	単位区画
▨	指定を継続する区域

## 指定区域

盛岡市三ツ割五丁目222番1の一部、222番7の一部、  
223番2の一部及び277番5の一部