


子育て応援プラザ レイアウト

- 民間事業エリア
- 公共エリア
- 共用エリア



子育て応援プラザ開設予定地
第8大通ビル3階（大通一丁目9-12）

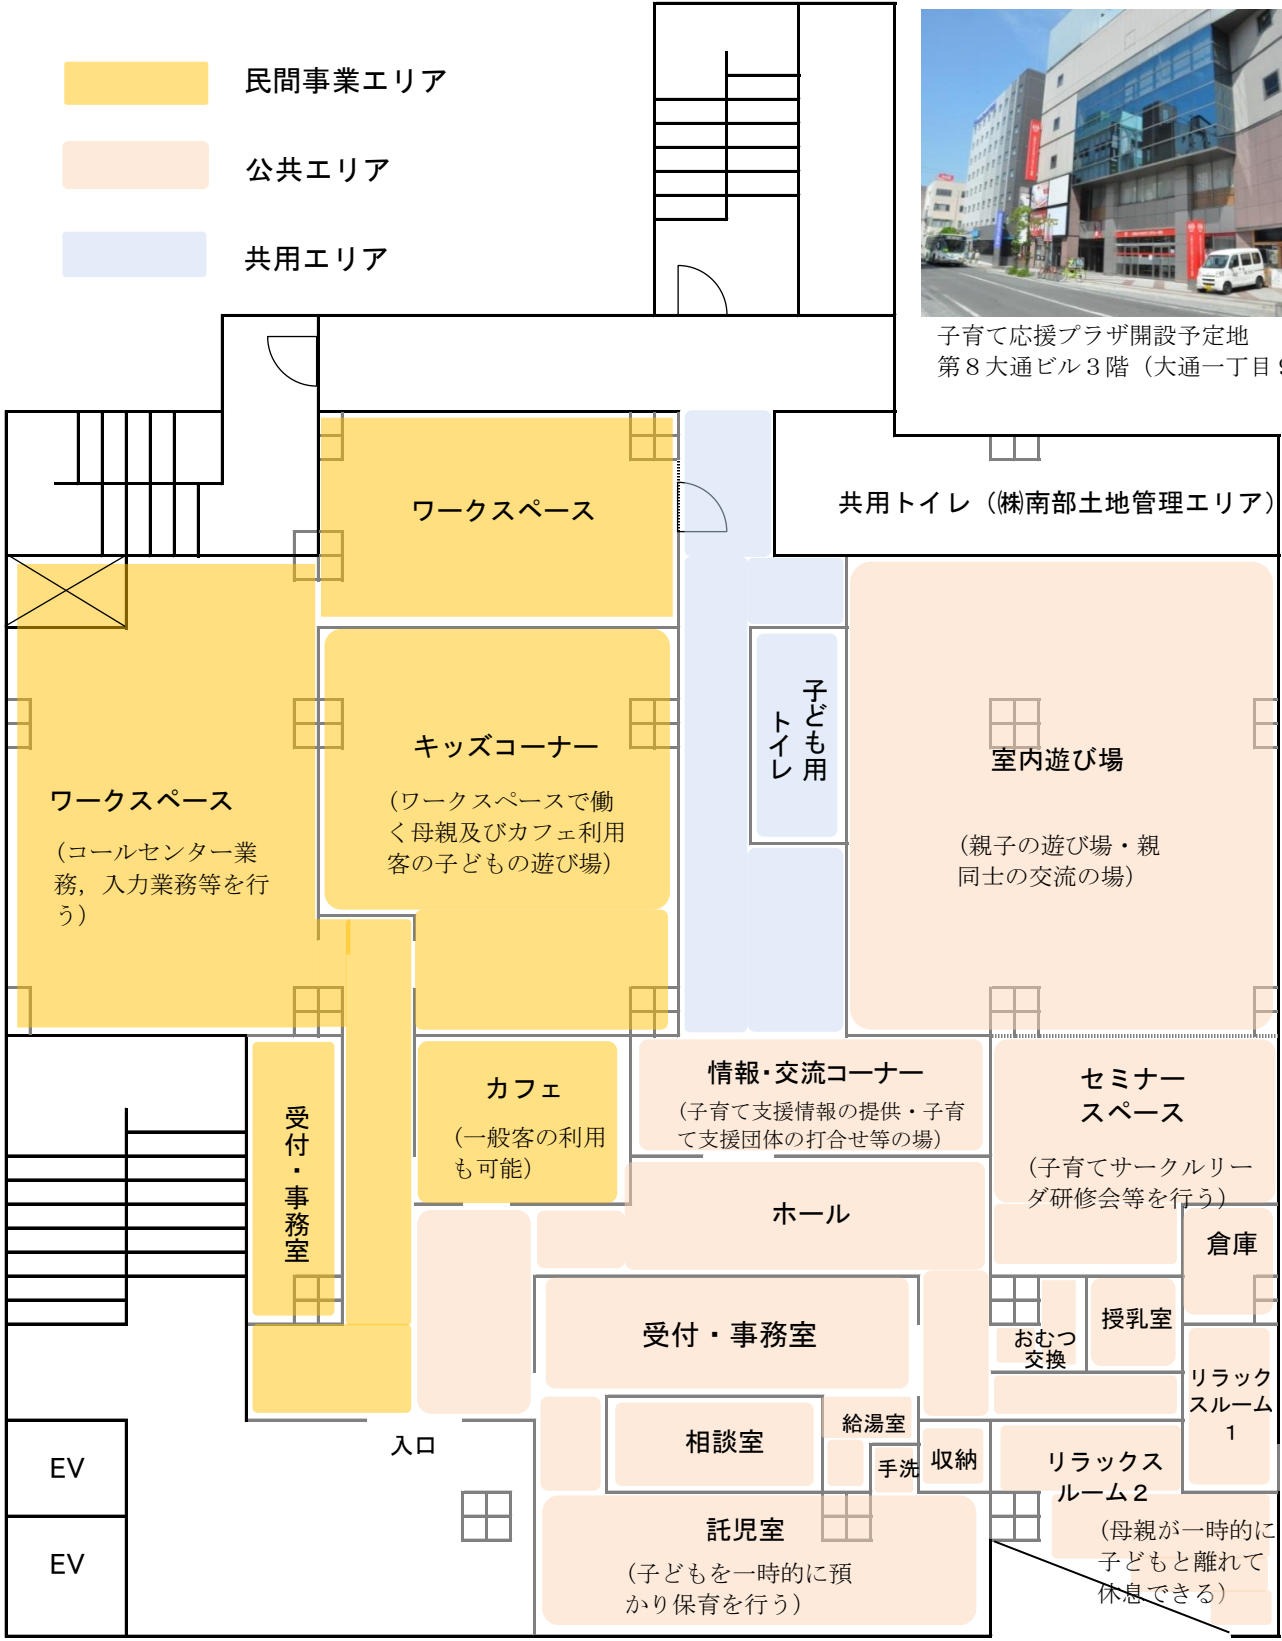

大通り側

映画館通り側