



屋根伏図 SC/1:50

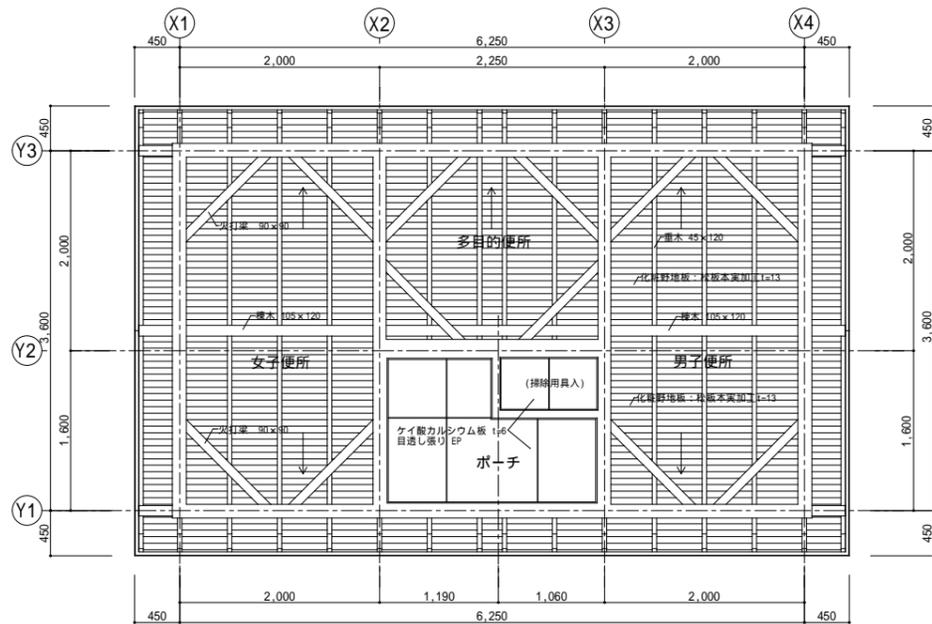

天井伏図 SC/1:50

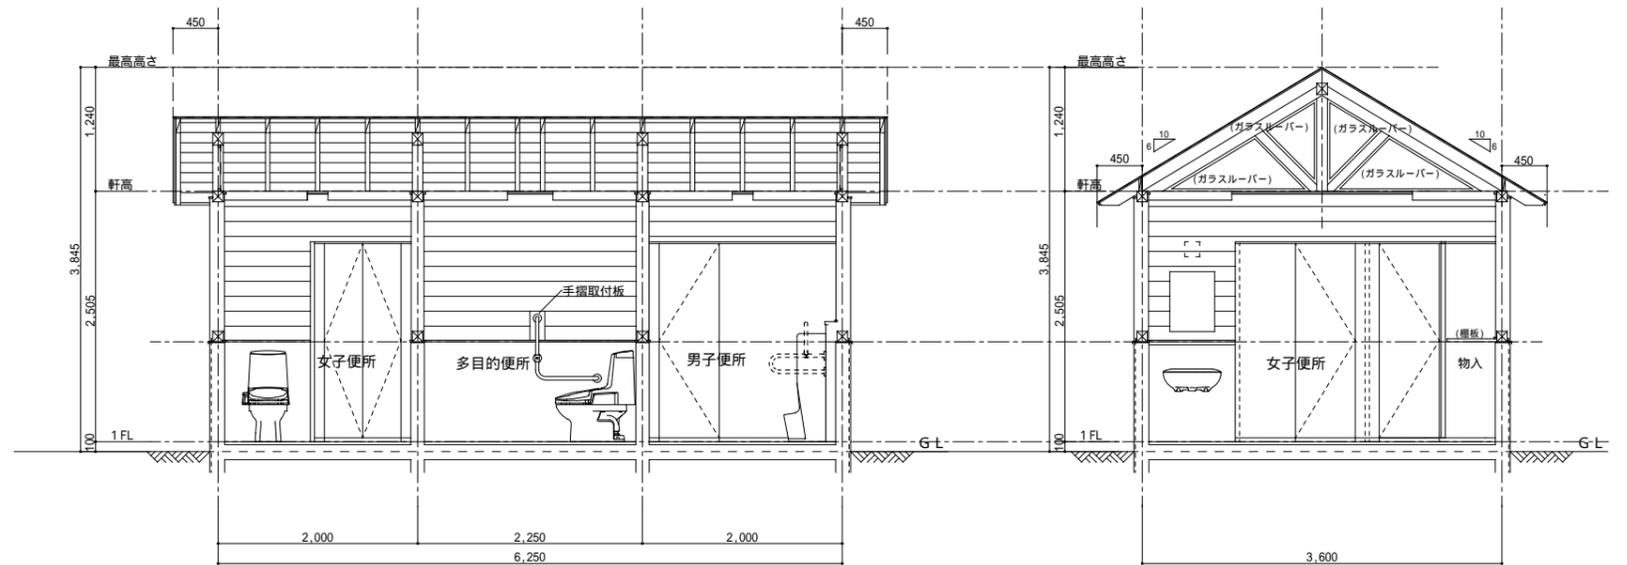

X-X'断面図 SC/1:50

Y-Y'断面図 SC/1:50

木伏緑地トイレ工事		A - 0 9
断面図・天井伏図・屋根伏図		
scale	SC/1:50	
drawn	approved	