


木伏緑地トイレ整備に伴う地下駐輪場耐荷重結果

北上川

旭橋

開運橋

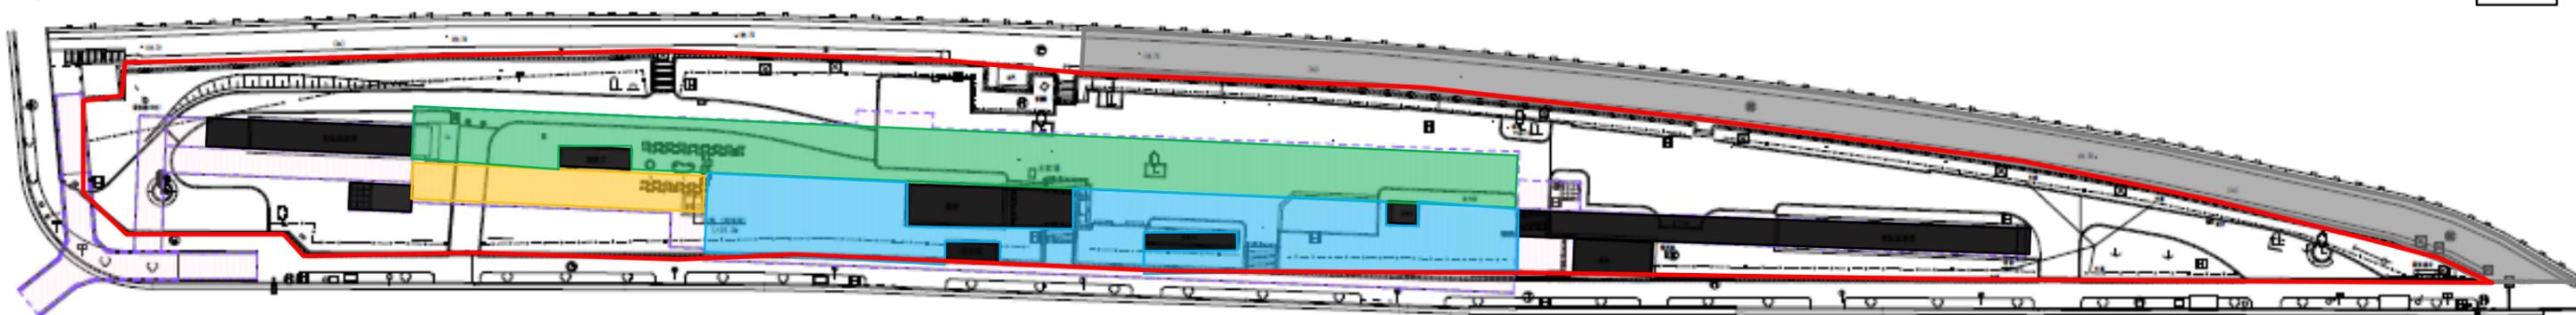

凡例

-  緑地範囲(A = 4042.06 m²)
-  駐輪場上屋等既存施設
-  河川管理通路(緑地と同じ高さ)
-  検討結果 エリア 1 (6.8KN/m²)
-  検討結果 エリア 2 (7.3KN/m²)
-  検討結果 エリア 3 (17.3KN/m²)
- エリア外 検討結果 エリア 4 (14.5KN/m²)