




男子便所	
床	モルタル下地150角磁器質タイル貼(水勾配)
腰	コンクリート打放しカラークリヤー塗装
壁	窯業系防火サイディングt=14張(塗装品) ライニング:モルタル金鐘押入 EP
廻り縁	木製 22.5×15
天井	化粧垂木、化粧野地板頭し 木材保護塗装塗
備考	小便器手摺 ライニング甲板:杉 t=25 CL 鏡:W450×H600 ピクトサイン:150×150

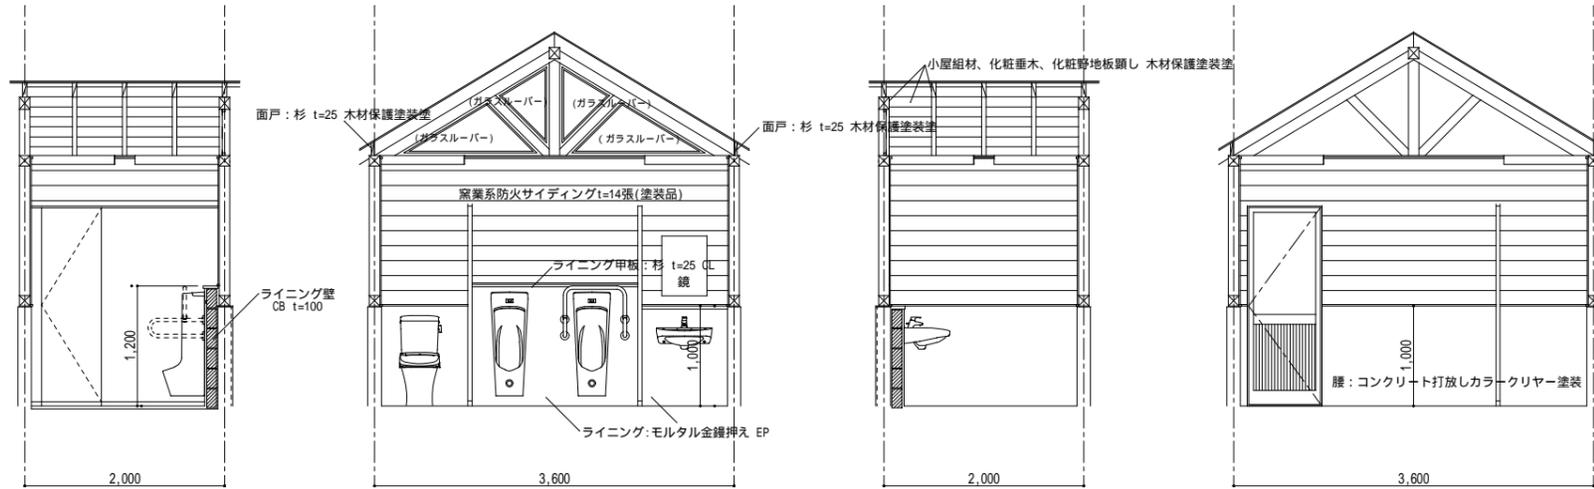


女子便所	
床	モルタル下地150角磁器質タイル貼(水勾配)
腰	コンクリート打放しカラークリヤー塗装
壁	窯業系防火サイディングt=14張(塗装品) ライニング:モルタル金鐘押入 EP
廻り縁	木製 22.5×15
天井	化粧垂木、化粧野地板頭し 木材保護塗装塗
備考	物入れ、棚板 ライニング甲板:杉 t=25 CL 鏡:W450×H600 ピクトサイン:150×150

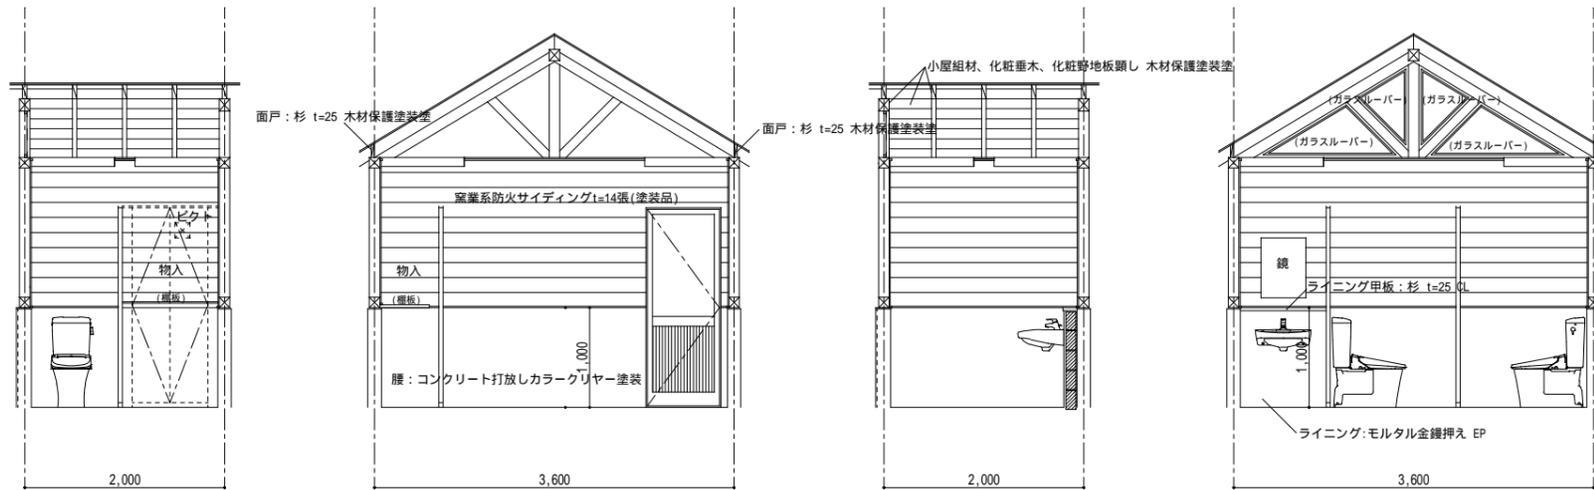

多目的便所	
床	モルタル下地150角磁器質タイル貼(水勾配)
腰	コンクリート打放しカラークリヤー塗装
壁	窯業系防火サイディングt=14張(塗装品) ライニング:モルタル金鐘押入 EP
廻り縁	木製 22.5×15
天井	化粧垂木、化粧野地板頭し 木材保護塗装塗
備考	L型手摺、跳ね上げ手摺、ペビシート ライニング甲板:杉 t=25 CL 鏡:W450×H600 ピクトサイン:150×150

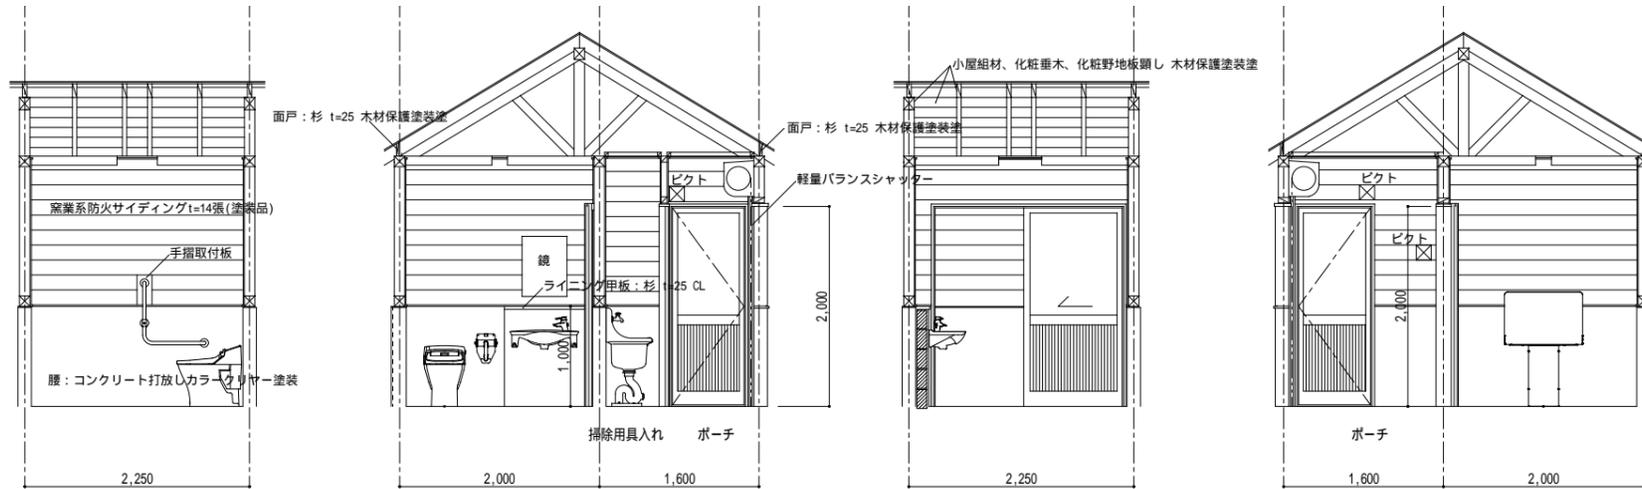

ポーチ	
床	モルタル下地150角磁器質タイル貼(水勾配)
腰	コンクリート打放しカラークリヤー塗装
壁	窯業系防火サイディングt=14張(塗装品)
廻り縁	木製 22.5×15
天井	ケイ酸カルシウム板 t=6 目透し張り EP
備考	掃除用具入れ、棚板 ピクトサイン:150×150

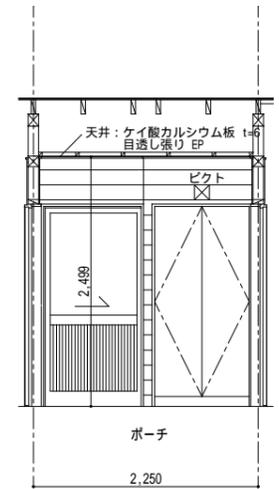

木伏緑地トイレ工事		
展開図	A - 1 0	
scale		SC/1:50
data		
drawn		approved