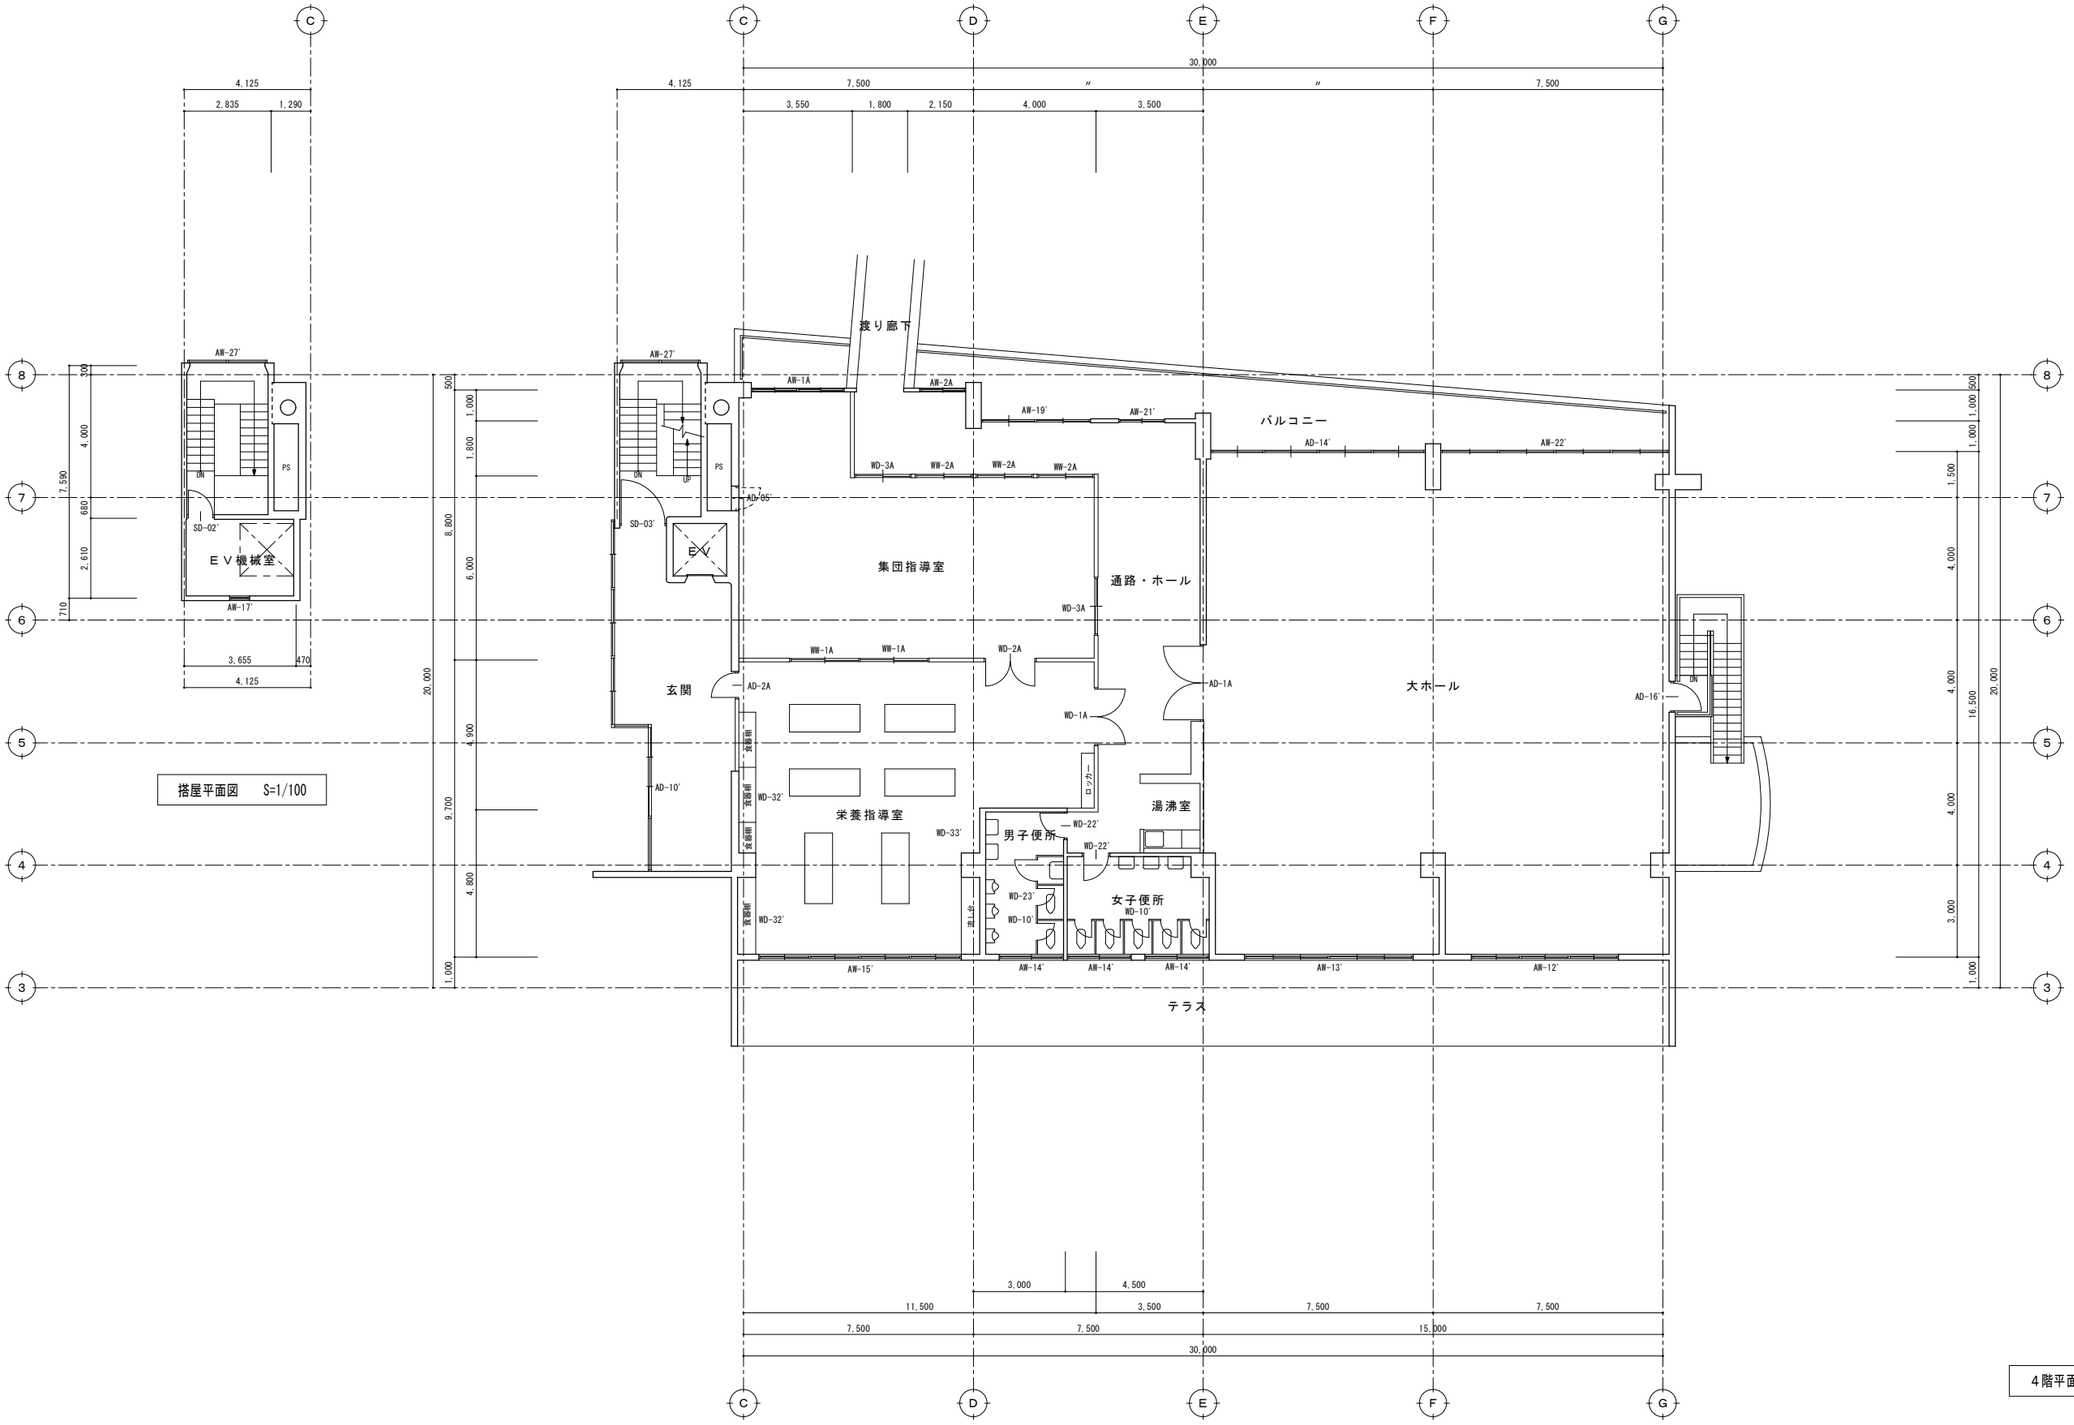

搭屋平面図　S=1/100

4階平面図　S=1/100

特記	・		環境計画工房	設計年月日	設計	検図	承認印	工事名称	旧とりょう保育園解体工事		図面番号
	・		〒020-0121 岩手県盛岡市月が丘三丁目16-5 TEL(019)645-0380	・ ・							
	・		一級建築士事務所 岩手県知事登録 第え(1808)1068号		製図	担当	承認年月日	図面名称	４・ＰＨ階平面図	縮尺 1/100：A1 1/200：A3	Ｄ — ９
	・		一級建築士 建設大臣登録 第９６０７８号 濱端 俊一								