




# 就業改善センター・巻堀出張所・好摩地区公民館 配置図・現況平面図

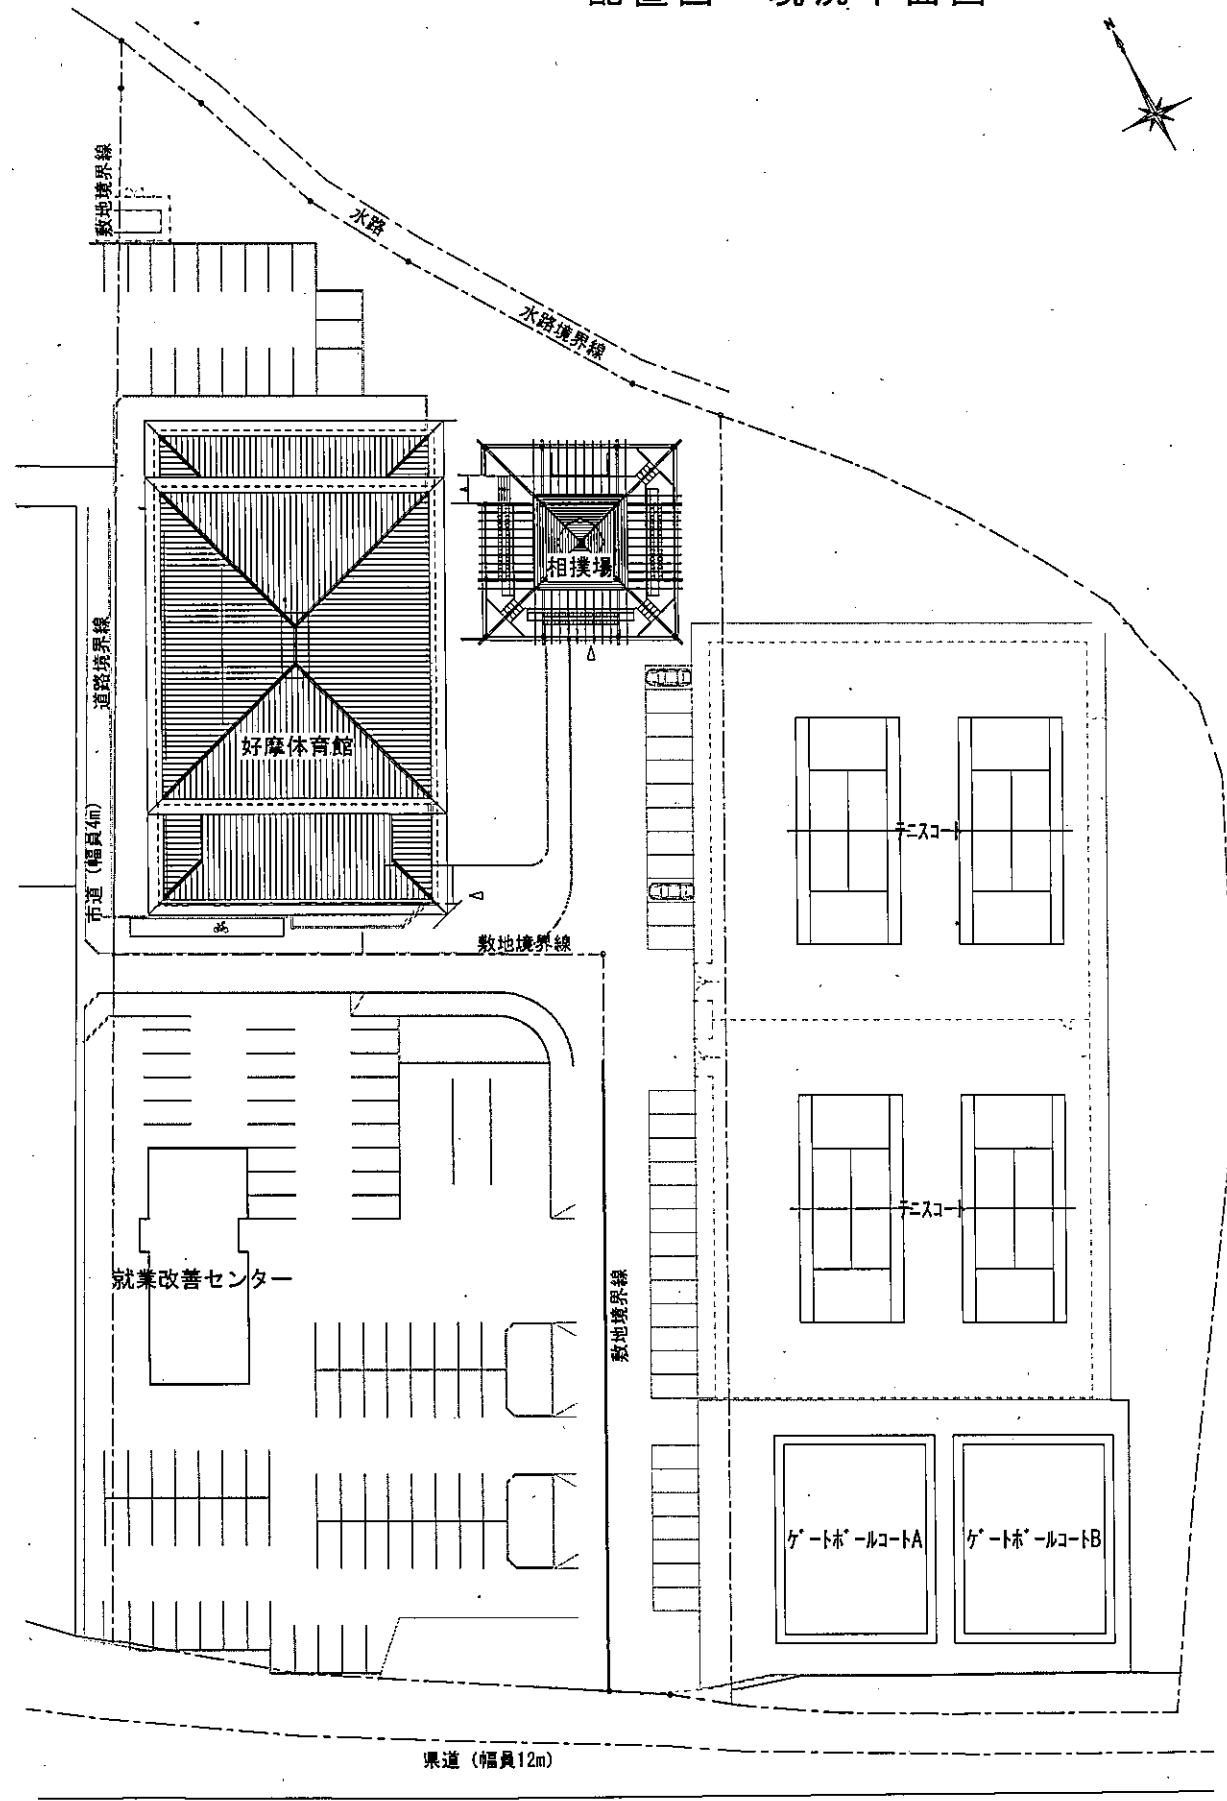

配置図 1:800

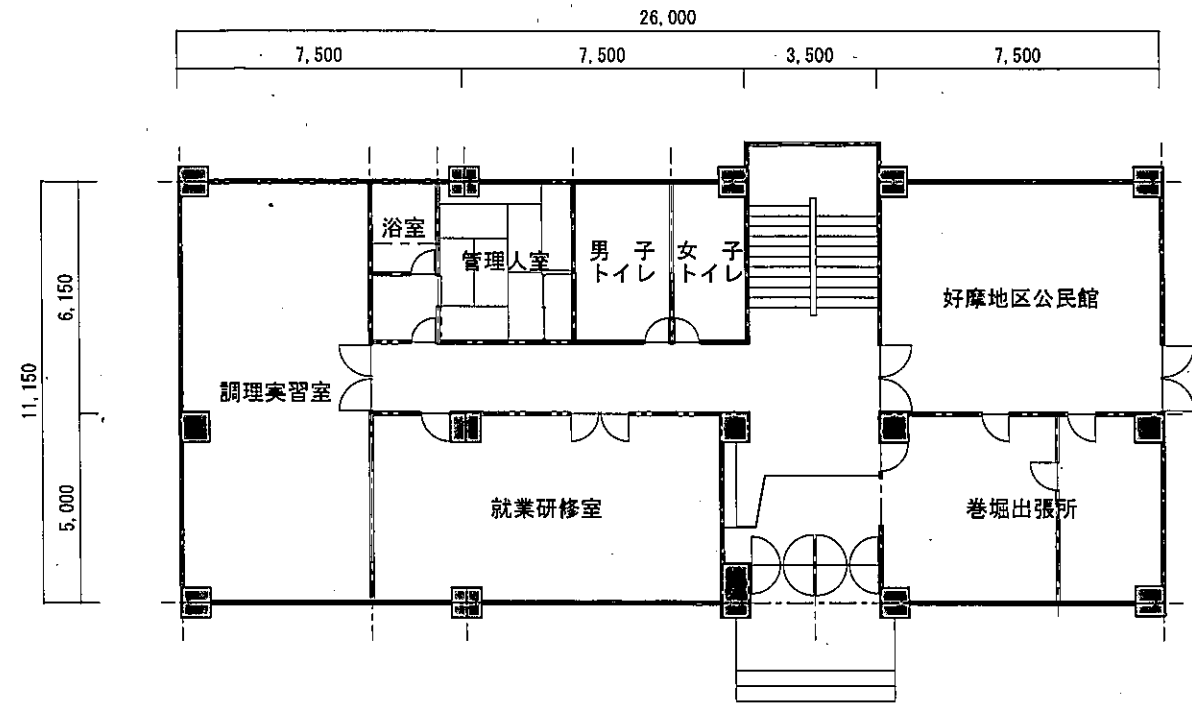

1階平面図 (改修前) 1:200

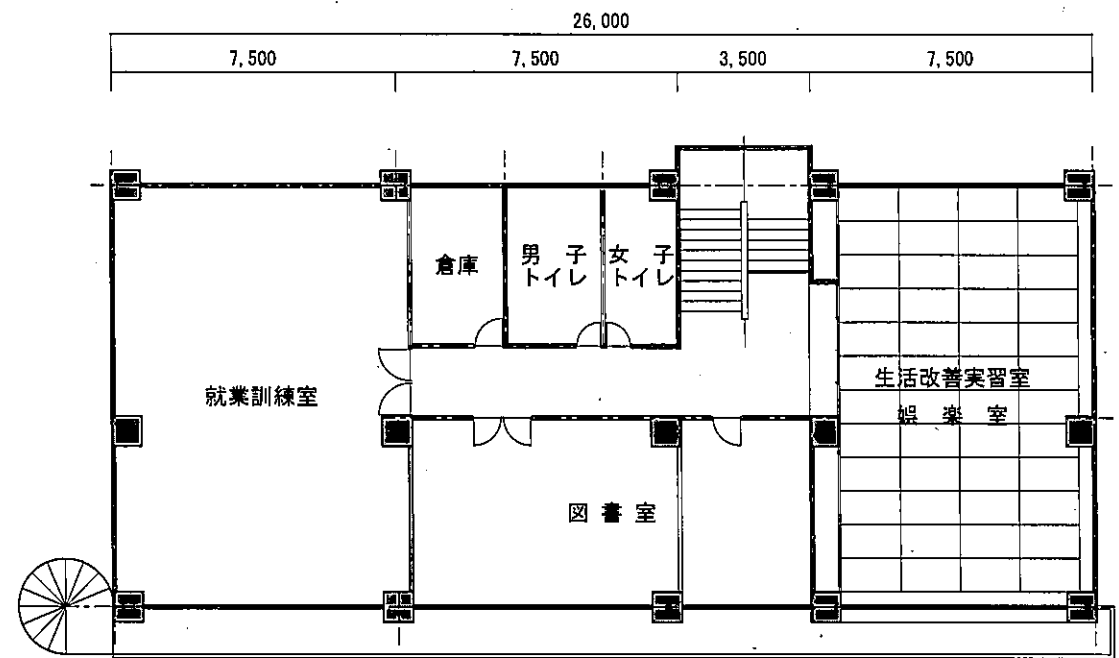

2階平面図 (改修前) 1:200