


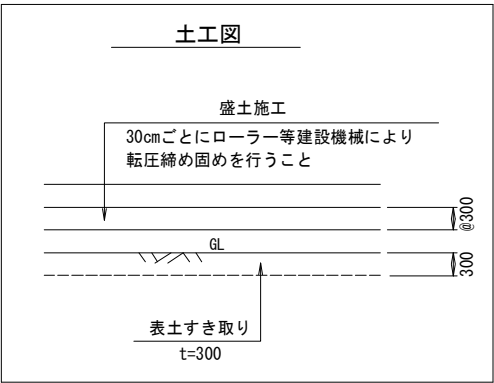


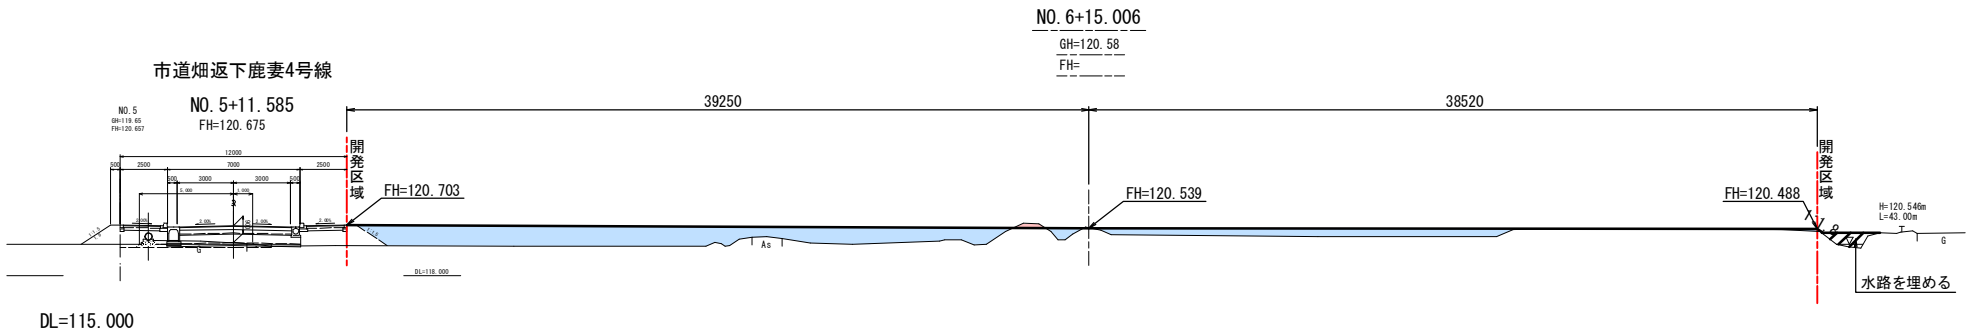

造成計画横断図 (2/2)

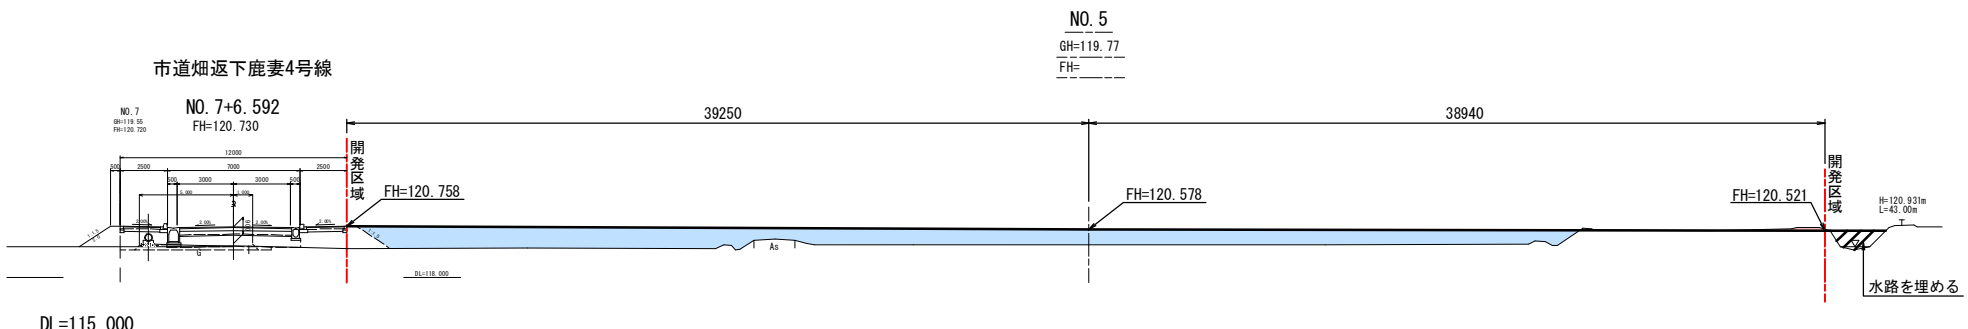


盛土勾配 1:1.8
法面保護 種子付むしろ張り

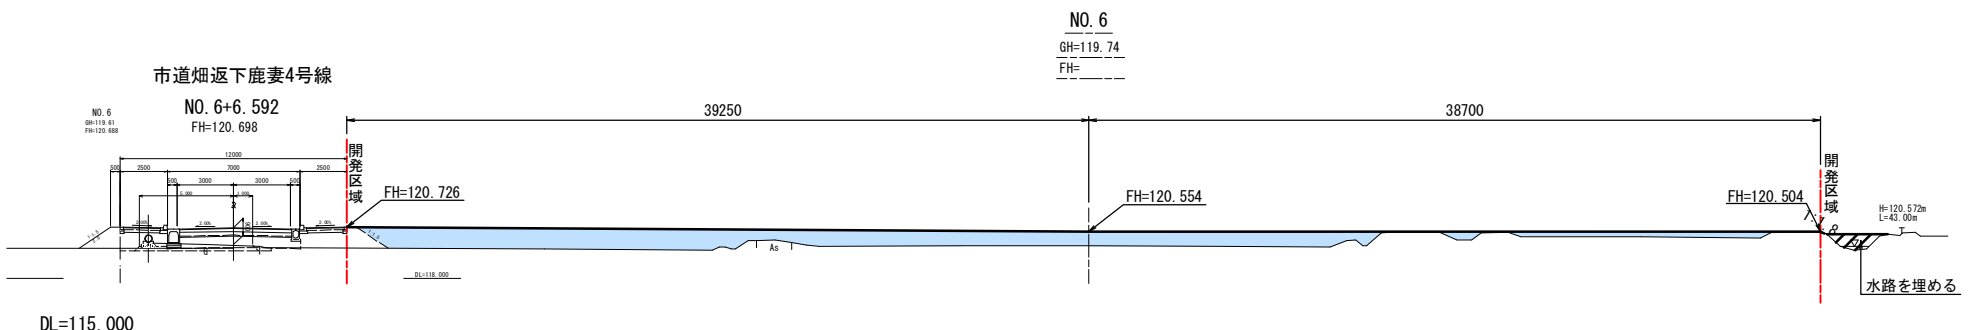

凡例

| | |
|-----|---|
| 切 土 |  |
| 盛 土 |  |

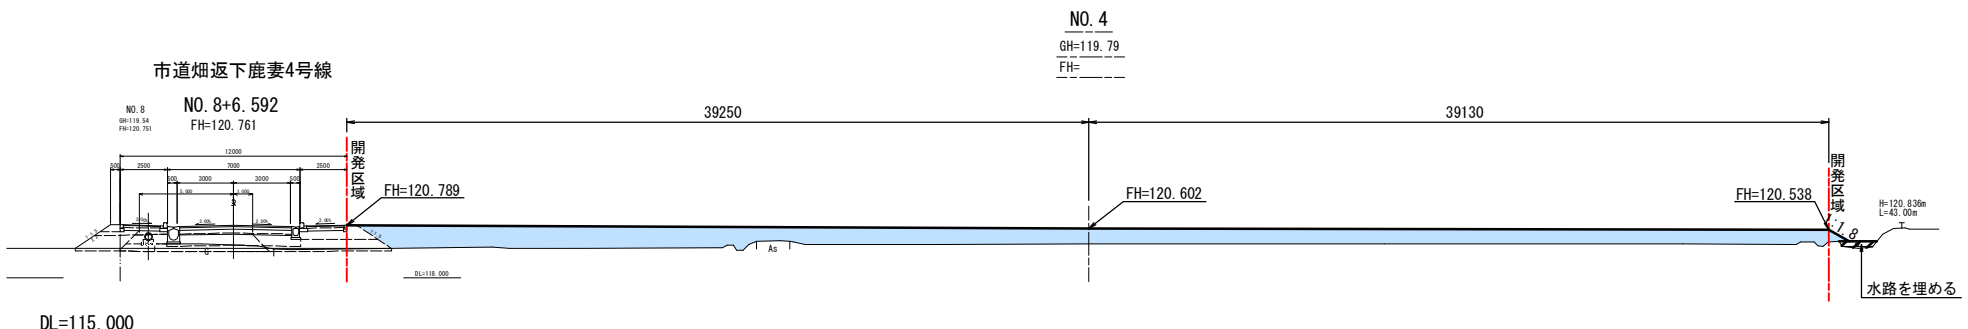

特記：南側境界（水路敷）処理について

敷地境界までを造成高とし、区域外施工で法面処理とし、併せて水路を埋めることとする。
(産業拠点形成推進事務局との協議による)

| | |
|--------------------|----------------------|
| 盛岡市教育委員会学務教職員課 | |
| | 盛岡市向中野字幅地内 |
| 全 其 | 造成計画断面図 (2/2) |
| 令和元年度 | |
| (仮称)盛岡学校給食センター建設事業 | |
| 縮 尺 | A1 1:200 A3 1:400 |