

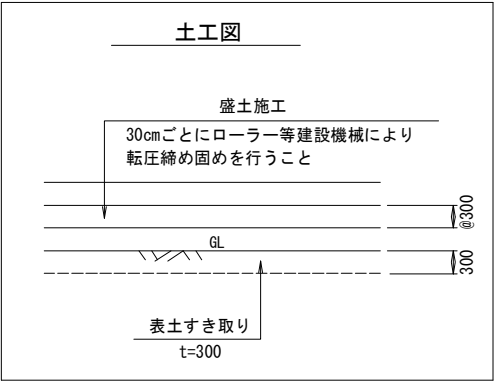
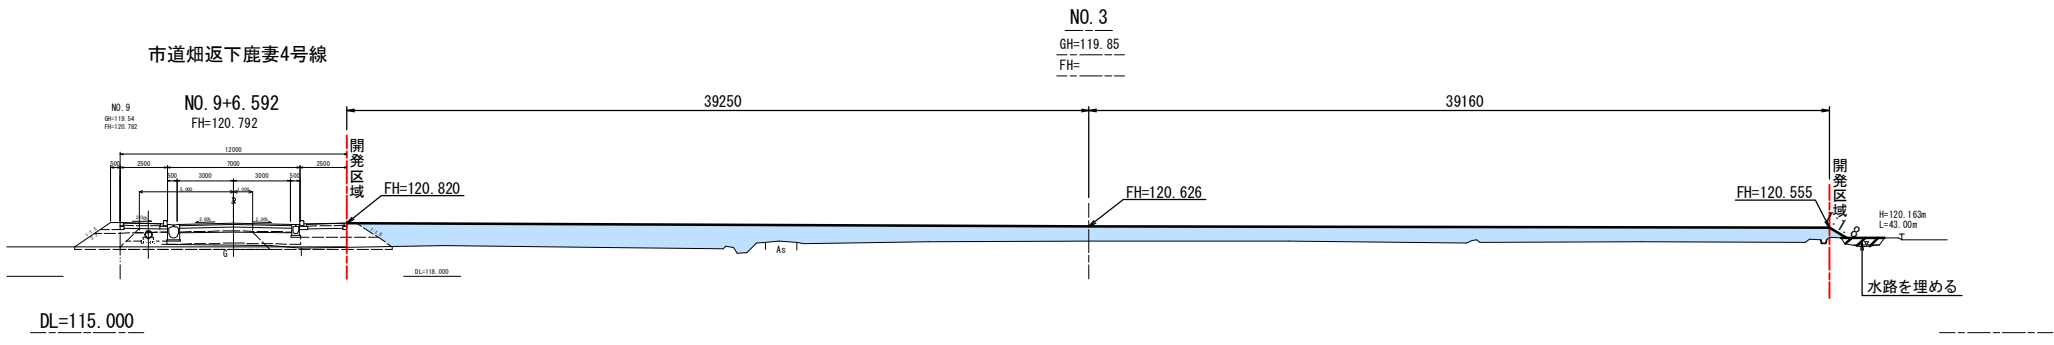


造成計画横断図（1/2）

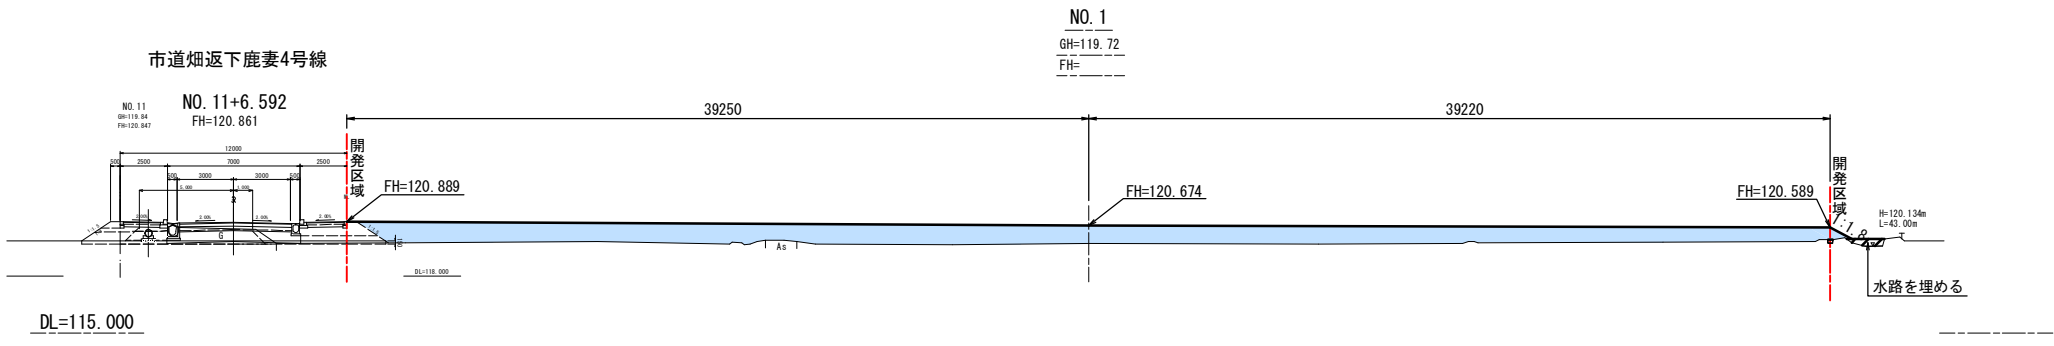


盛土勾配 1:1.8
法面保護 種子付むしる張り

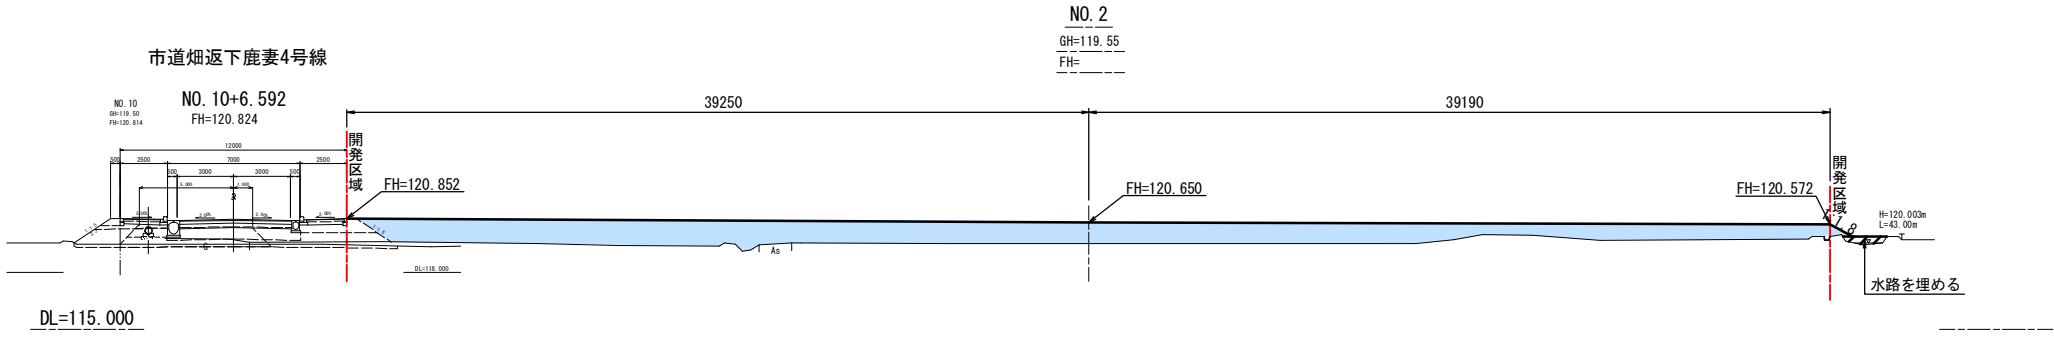

凡例

切 土	
盛 土	

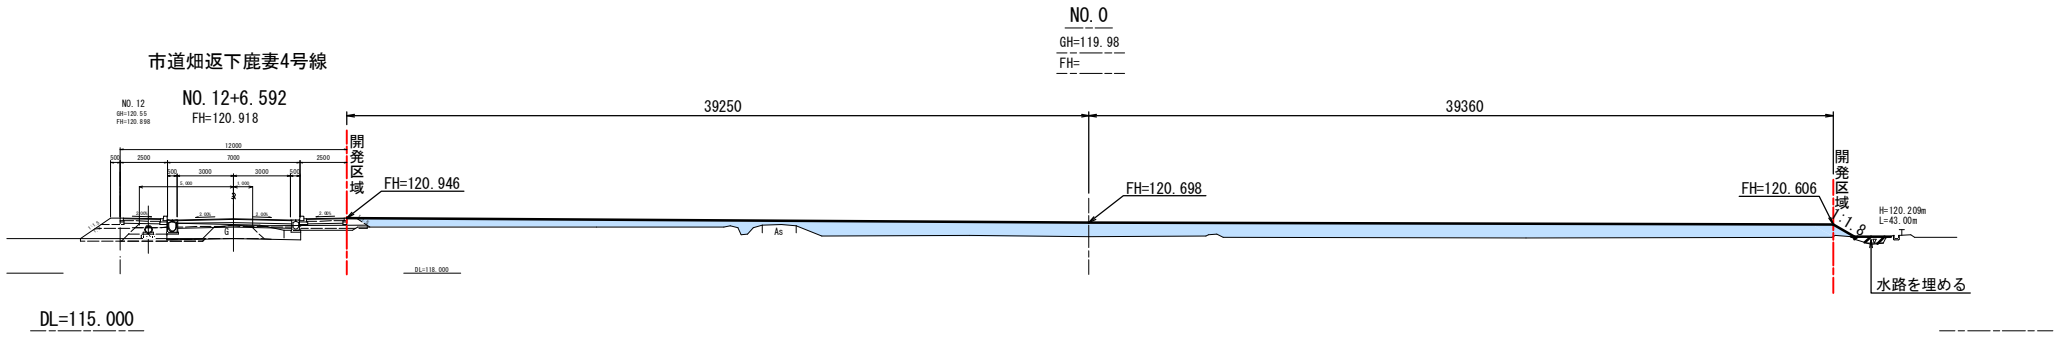

特記：南側境界(水路敷)処理について
敷地境界までを造成高とし、区域外施工で法面処理とし、併せて水路を埋めることとする。
(産業拠点形成推進事務局との協議による)

盛岡市教育委員会学務教職員課	
	盛岡市向中野字幅地内
全 校ノ中 其	造成計画横断図（1/2）
令和元年度	
(仮称)盛岡学校給食センター建設事業	
縮 尺	A1 1:200 A3 1:400