


造成計画縦断面図

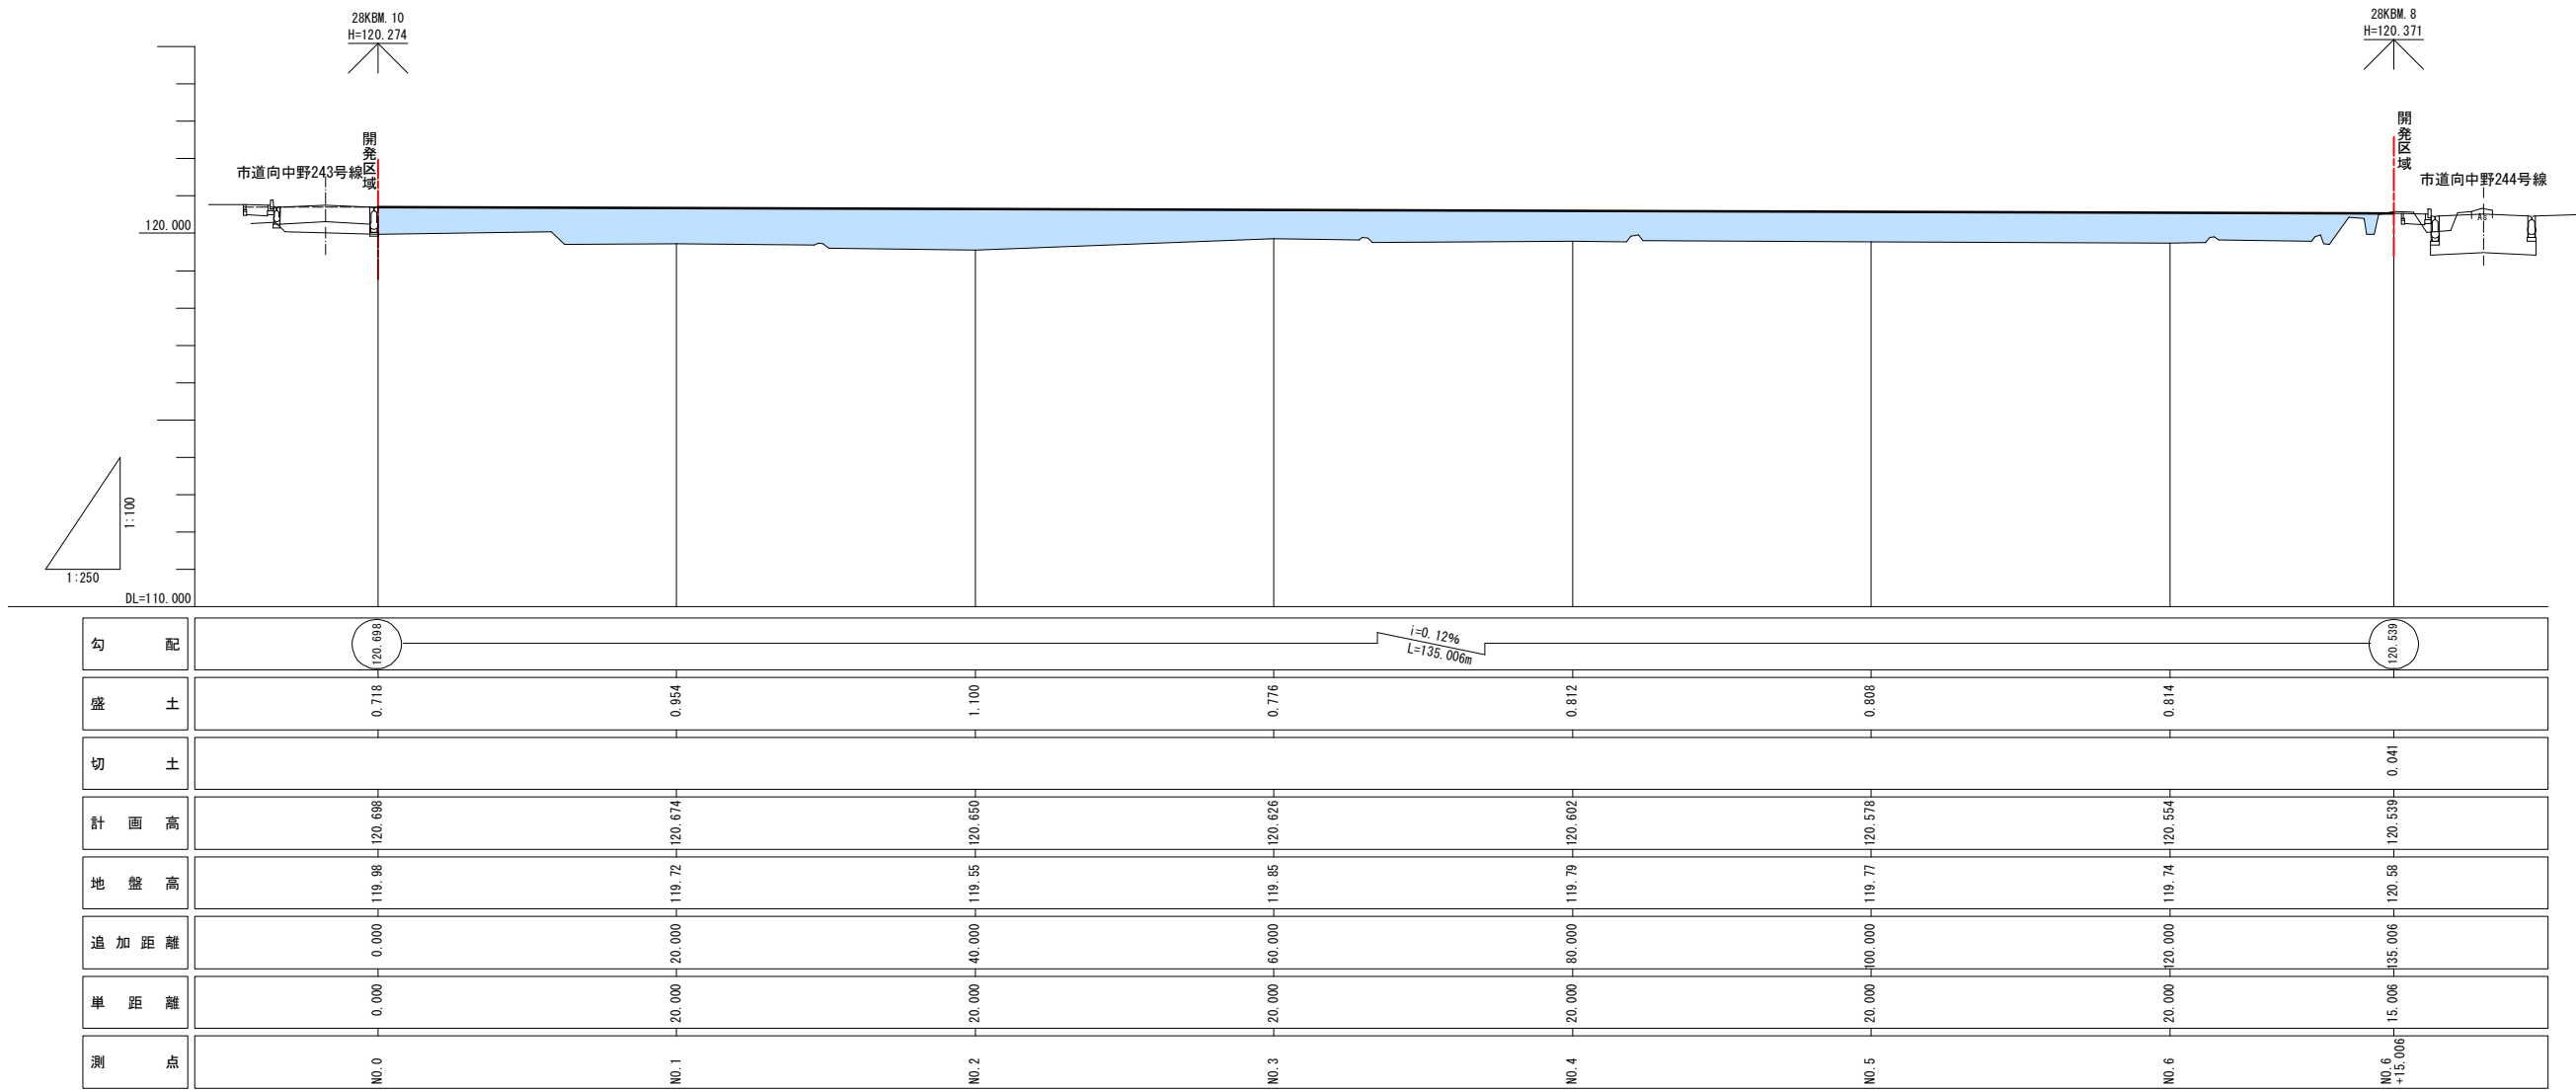

凡例

切 土	
盛 土	

盛岡市教育委員会学務教職員課	
	盛岡市向中野字幅地内
全 校ノ中 其	造成計画縦断面図
令和元年度	
(仮称)盛岡学校給食センター建設事業	
縮 尺	A1 V=1 : 100 H=1 : 250 A3 V=1 : 200 H=1 : 500