


【整備予定図】

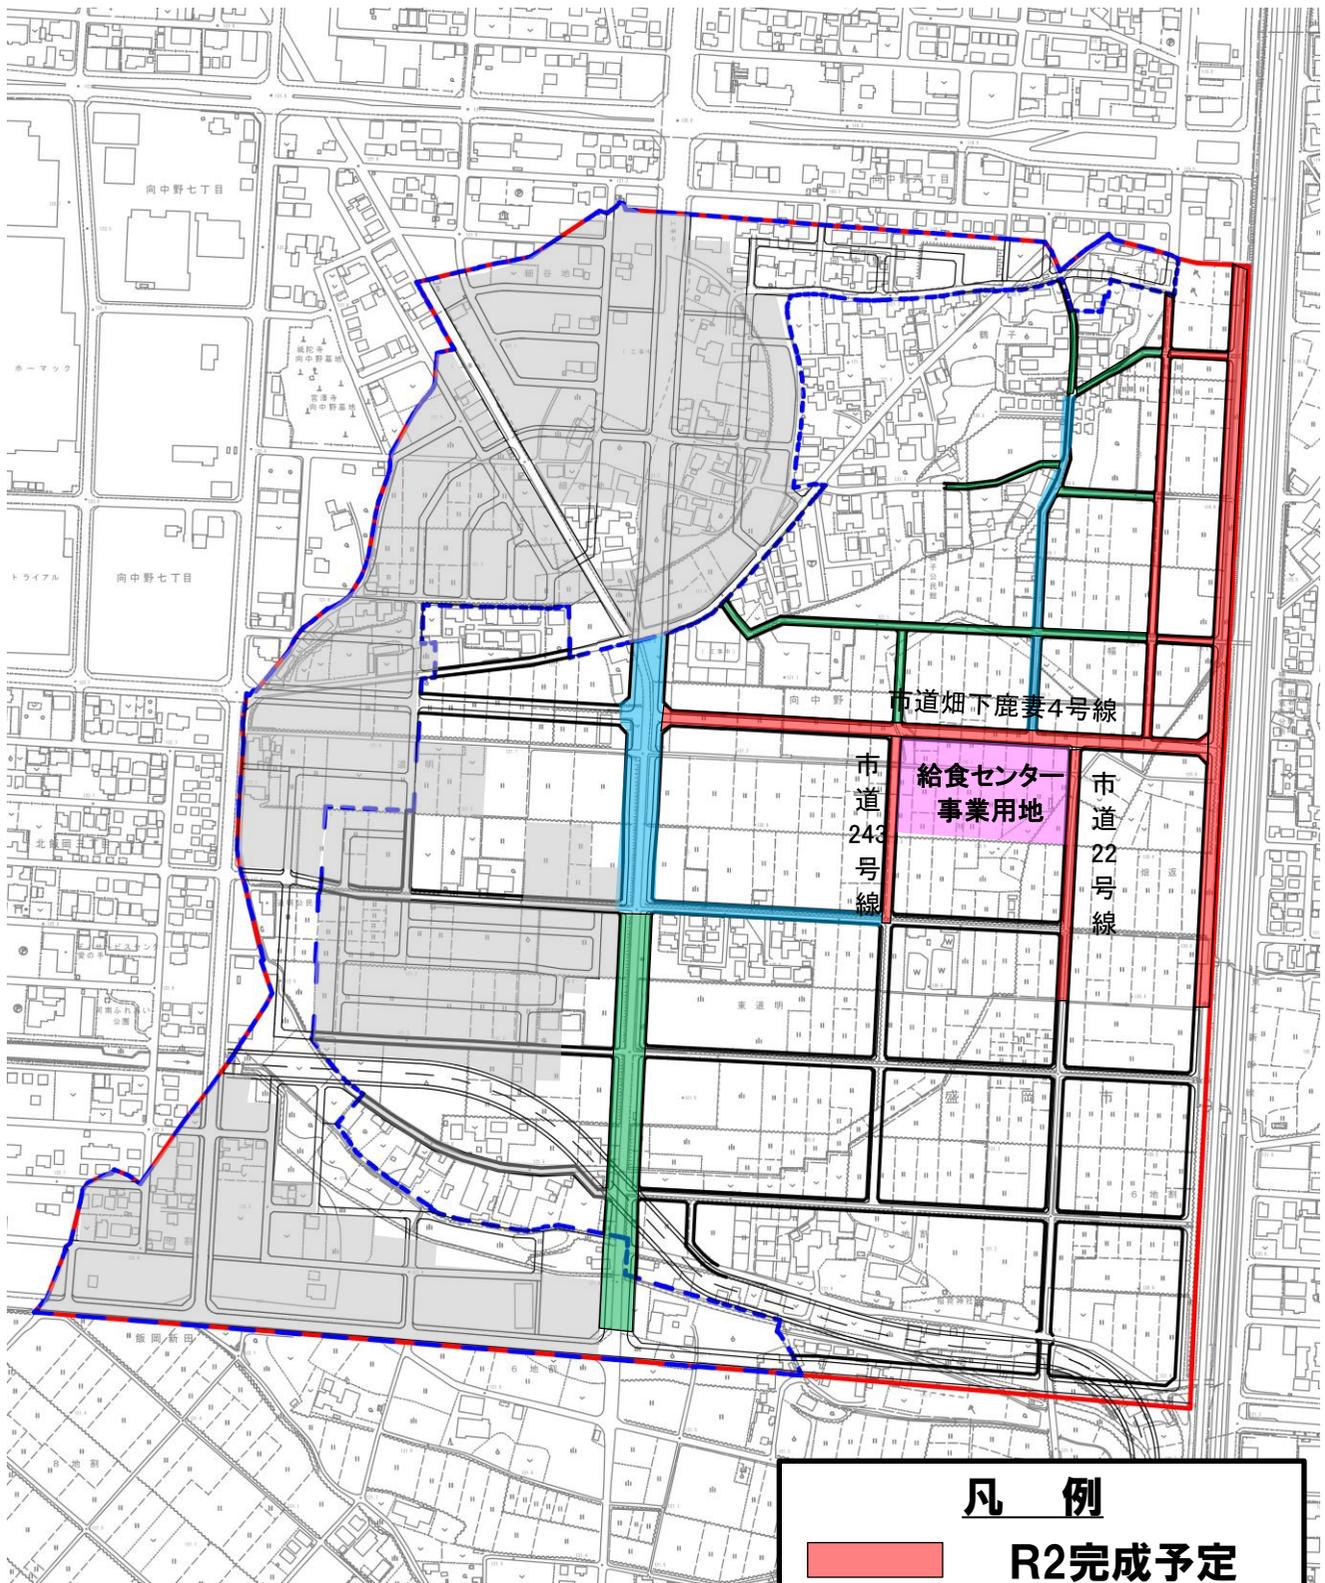

※上記予定については予算状況等により変更となる場合がある。

本図面は、岩手県の承認を得て岩手県所有の盛岡広域都市計画図（1/2,500）を複製したものである。（承認番号）平成29年8月21日岩手県指令都第8-5号