
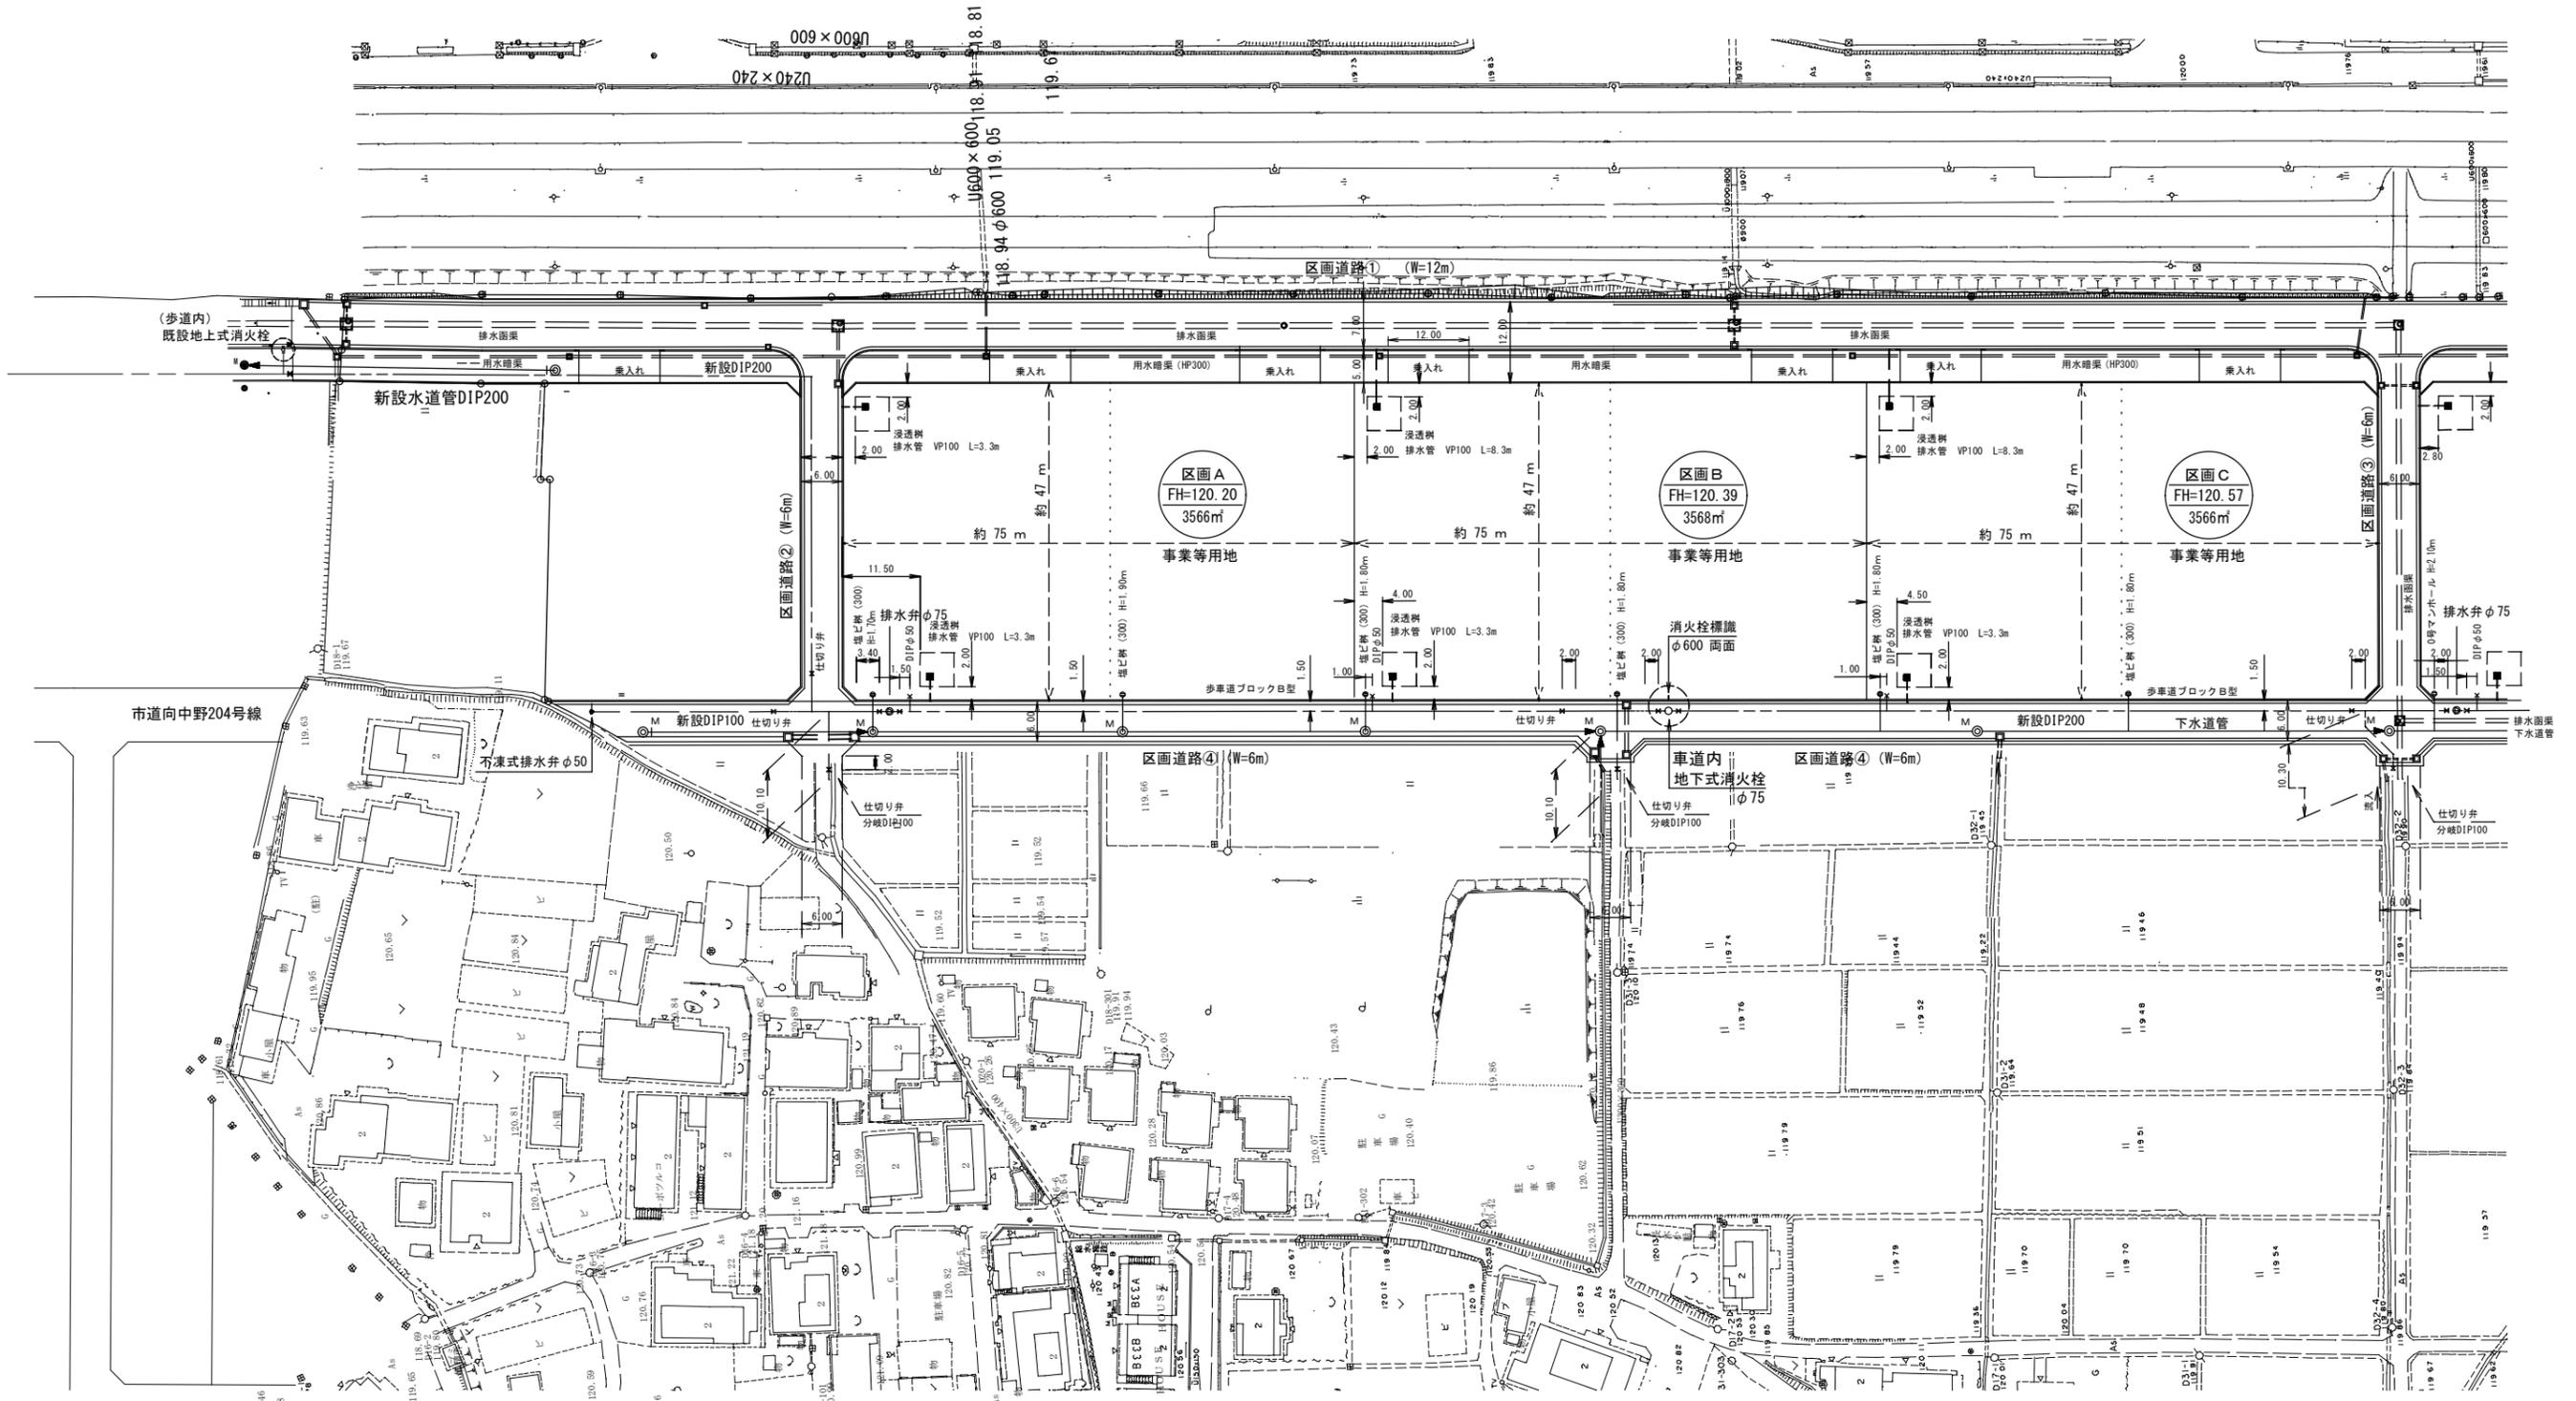


供給処理施設等設置図 (1/2) S=1:500

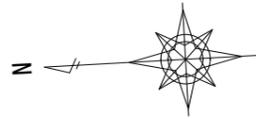

※区画A, 区画B, 区画C, 区画Dは区画道路①からの出入となります。
(区画道路②, 区画道路③, 区画道路④からの出入はできません。)

凡 例	
●	地上式消火栓(単口) 既設
●	地上式消火栓(単口) 新設
○	地下式消火栓(単口) 新設
+	仕切り弁
○	排水弁室
×	止水栓
—	水道管 DIPGX φ200mm (区域内新設)
—	水道管 DIPGX φ200mm (区域外施行)
—	水道管 DIPGX φ100mm (区域外施行)
—	水道管 DIPGX φ75mm (区域内新設)

凡 例	
○	下水道 VU200
○	1号マンホール
○	0号マンホール
○	塩ビ汚水井 (φ300)
○	放流管 VU150
—	特2号マンホール
—	雨水排水面渠 (BOX600・700・800)
—	用水管理井
—	用水暗渠 HP300

平成	盛岡市	
	道明地区新産業等用地整備事業(第一事業区)	
年度	盛岡市向中野字幅地内 外	
	工事	
	供給処理施設等設置図(1/2)	
全	縮尺 1:500	設計 年月
	全 枚中の	