
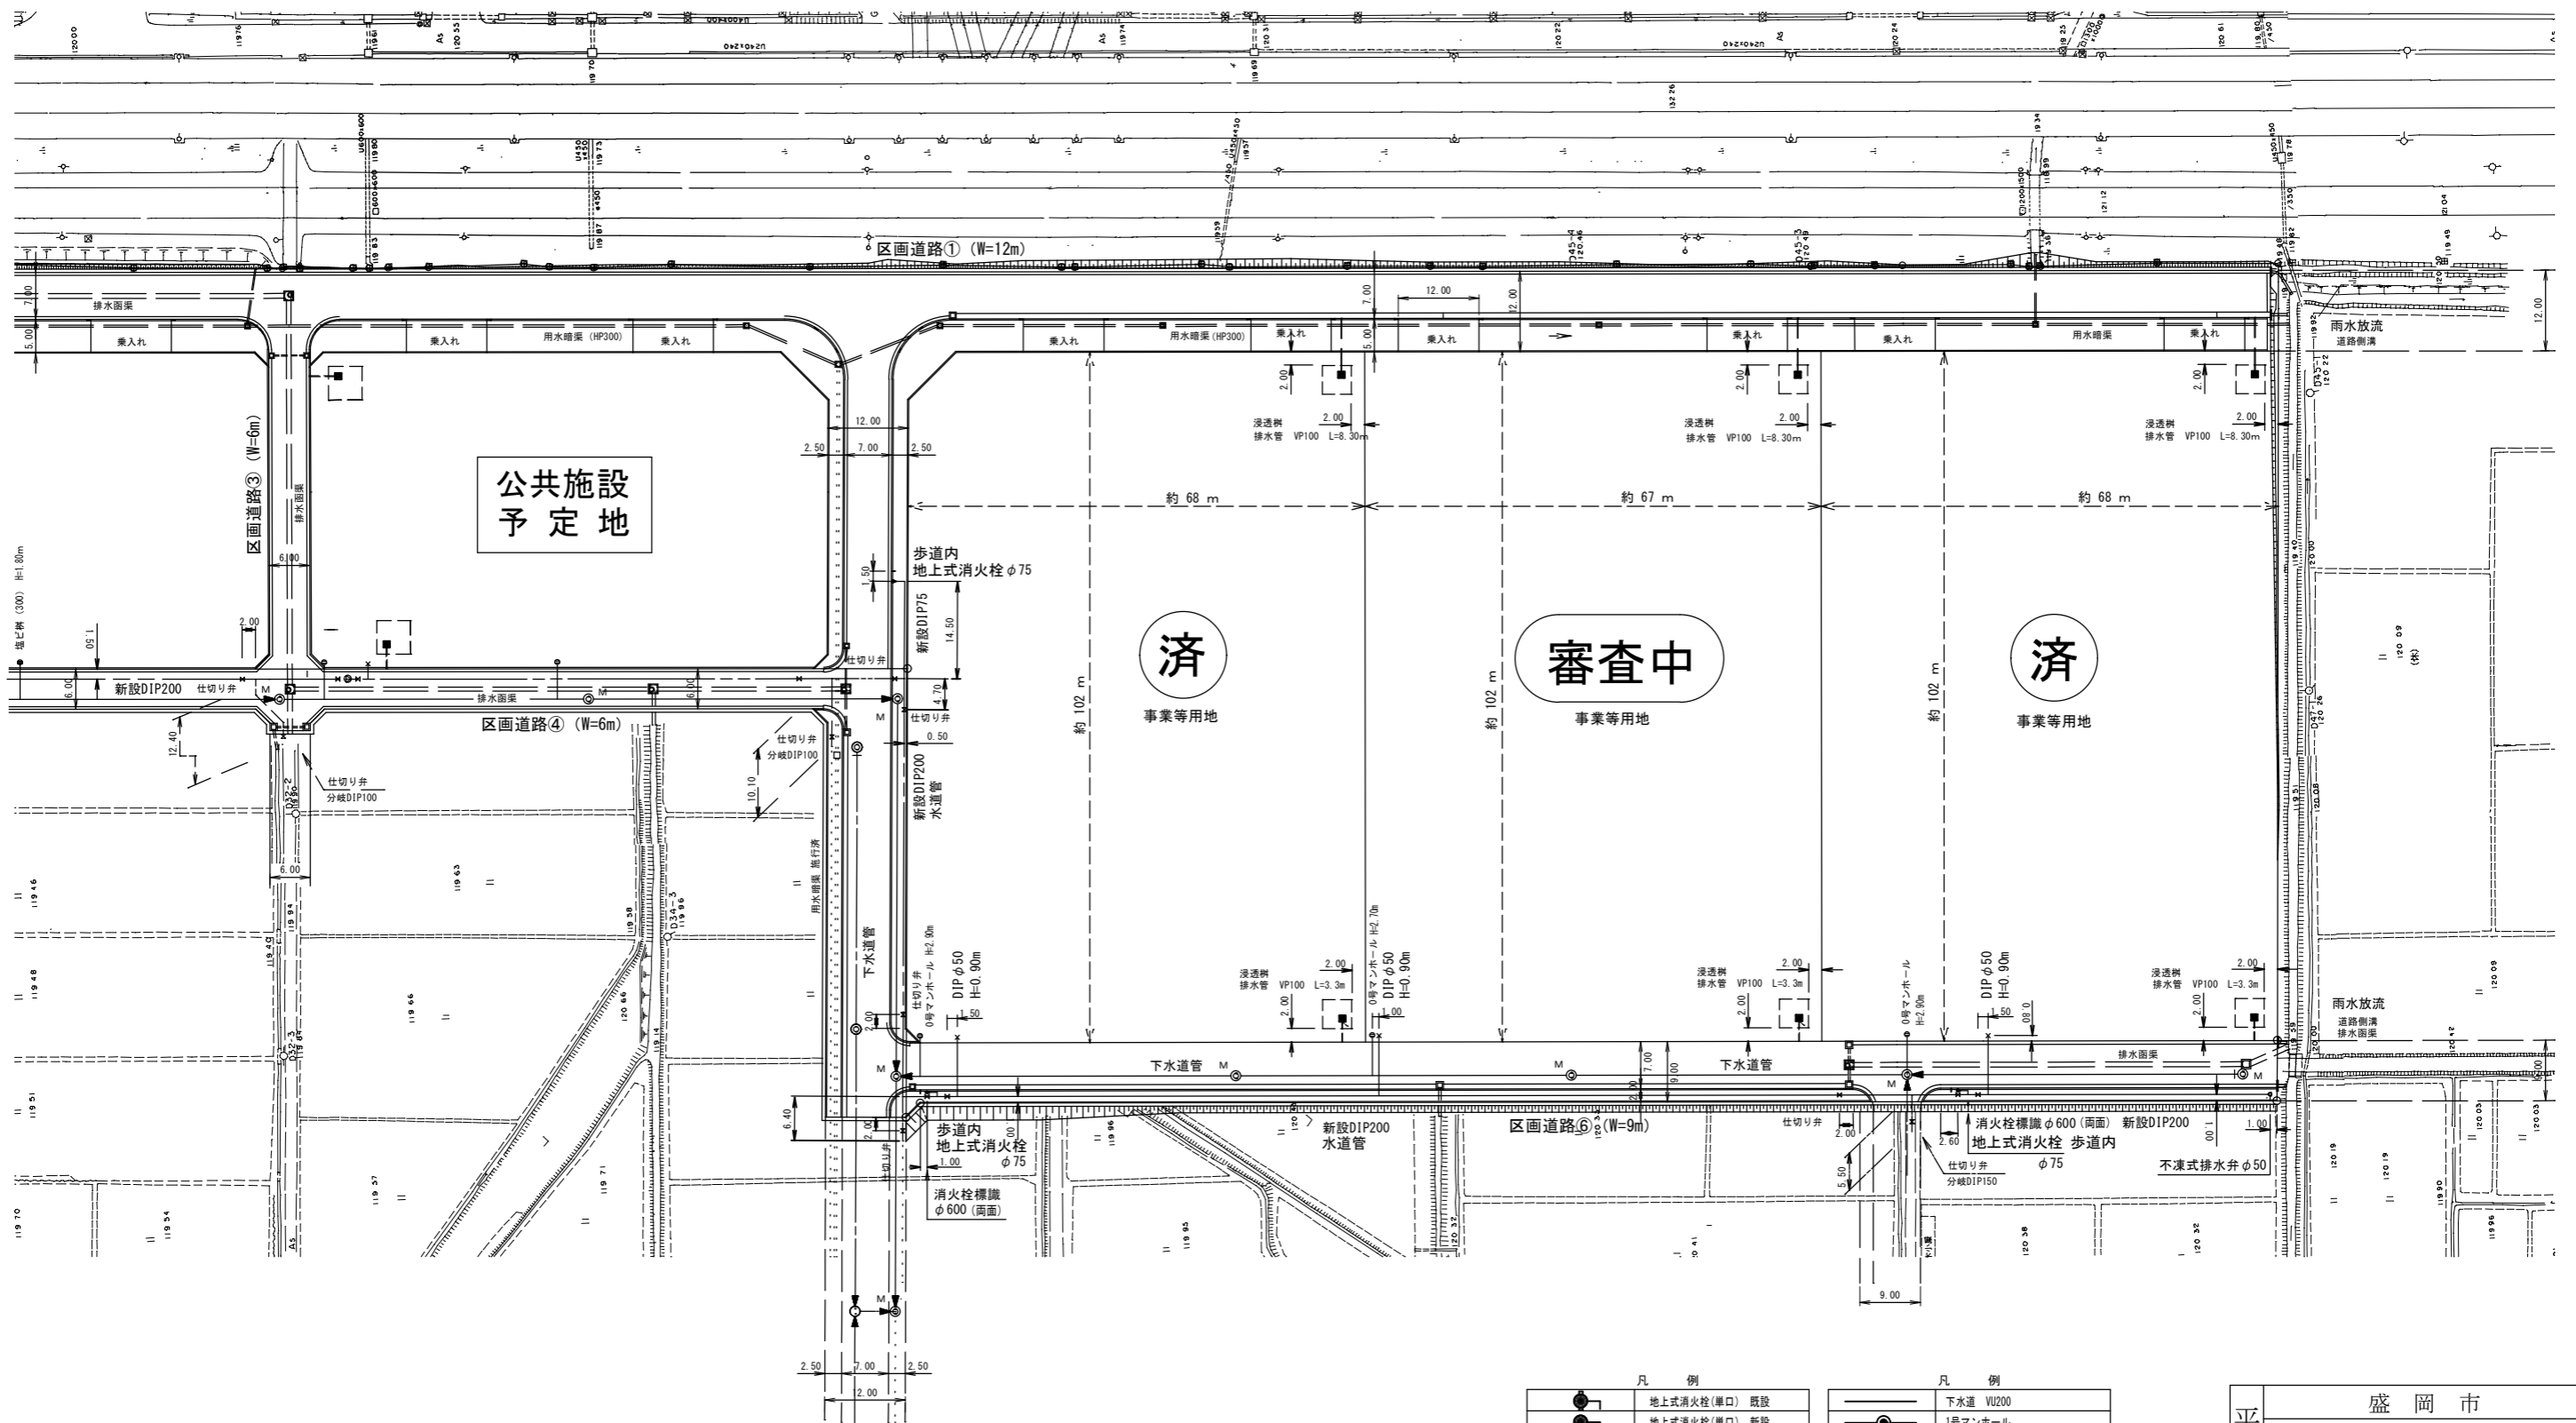


供給処理等設置図 (2/2)

S=1:500

別紙 3

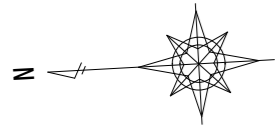

※区画A, 区画B, 区画C, 区画Dは区画道路①からの出入となります。
(区画道路②, 区画道路③, 区画道路④からの出入はできません。)

宅内雨水浸透枳



凡 例	
	地上式消火栓(単口) 既設
	地上式消火栓(単口) 新設
	地下式消火栓(単口) 新設
	仕切り弁
	排水弁室
	止水栓
	水道管 DIPGX φ200mm (区域内新設)
	水道管 DIPGX φ200mm (区域外施行)
	水道管 DIPGX φ100mm (区域内新設)
	水道管 DIPGX φ100mm (区域外施行)
	水道管 DIPGX φ75mm (区域内新設)

凡 例	
	下水道 VU200
	1号マンホール
	0号マンホール
	塩ビ汚水枳 (φ300)
	放流管 VU150
	特2号マンホール
	雨水排水面 (BOX600・700・800)
	用水管理枳
	用水暗渠 HP300

平成	盛岡市		
	道明地区新産業等用地整備事業(第一事業区)		
年度	盛岡市向中野字幅地内 外		
	工事		
	供給処理施設等設置図(2/2)		
	縮尺	1:500	設計 年月
全 枚中の			