



資料 1

盛岡市紺屋町9-2

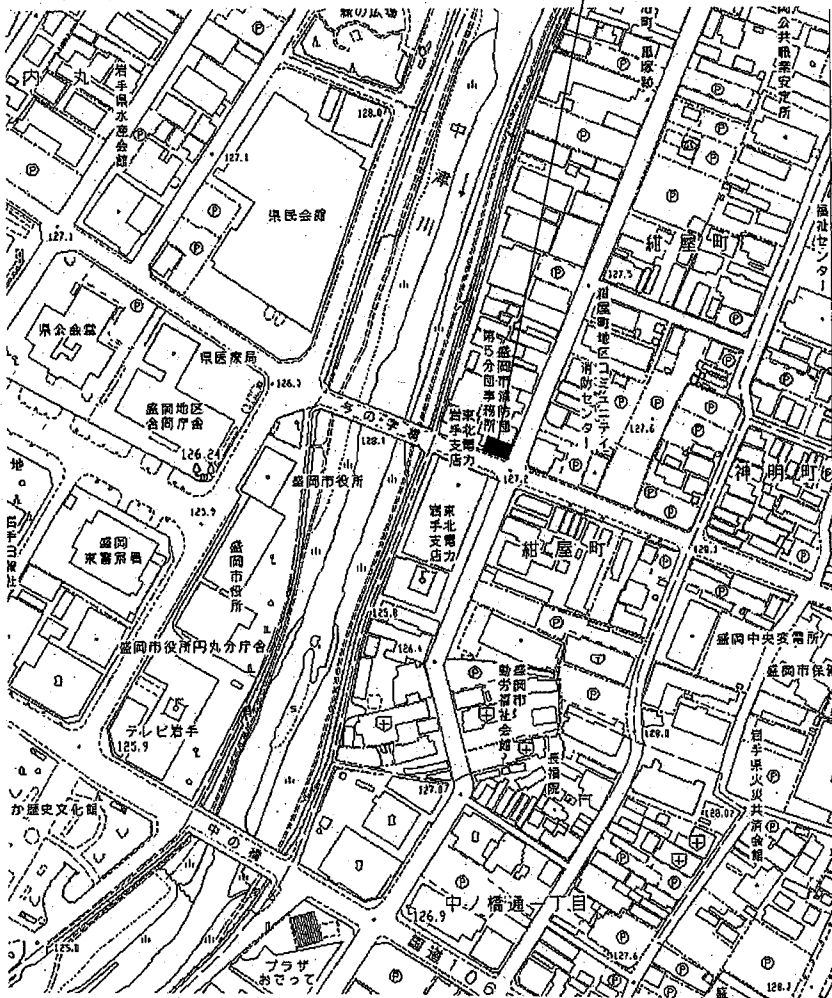

案内図

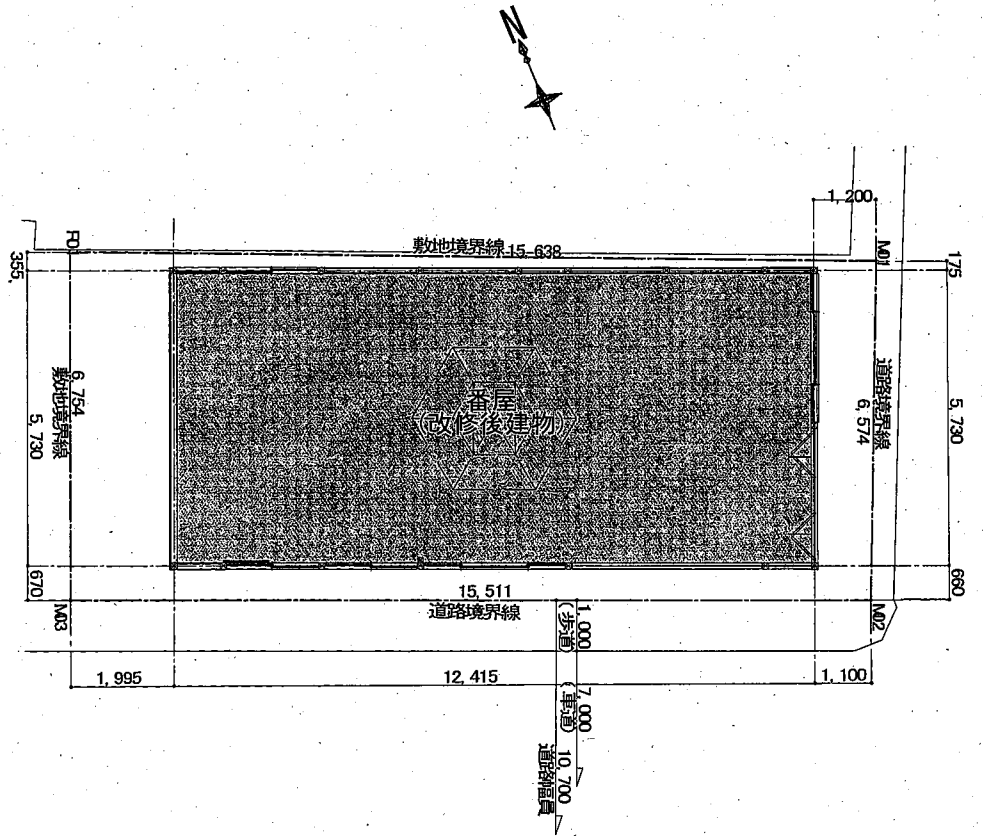

配置図 NO SCALE

年度	施設番号	設計年月	図番	区分	図名	縮尺
2				建築	案内図、配置図	1/100