


道明地区新産業等用地（第一事業区） 区画配置図

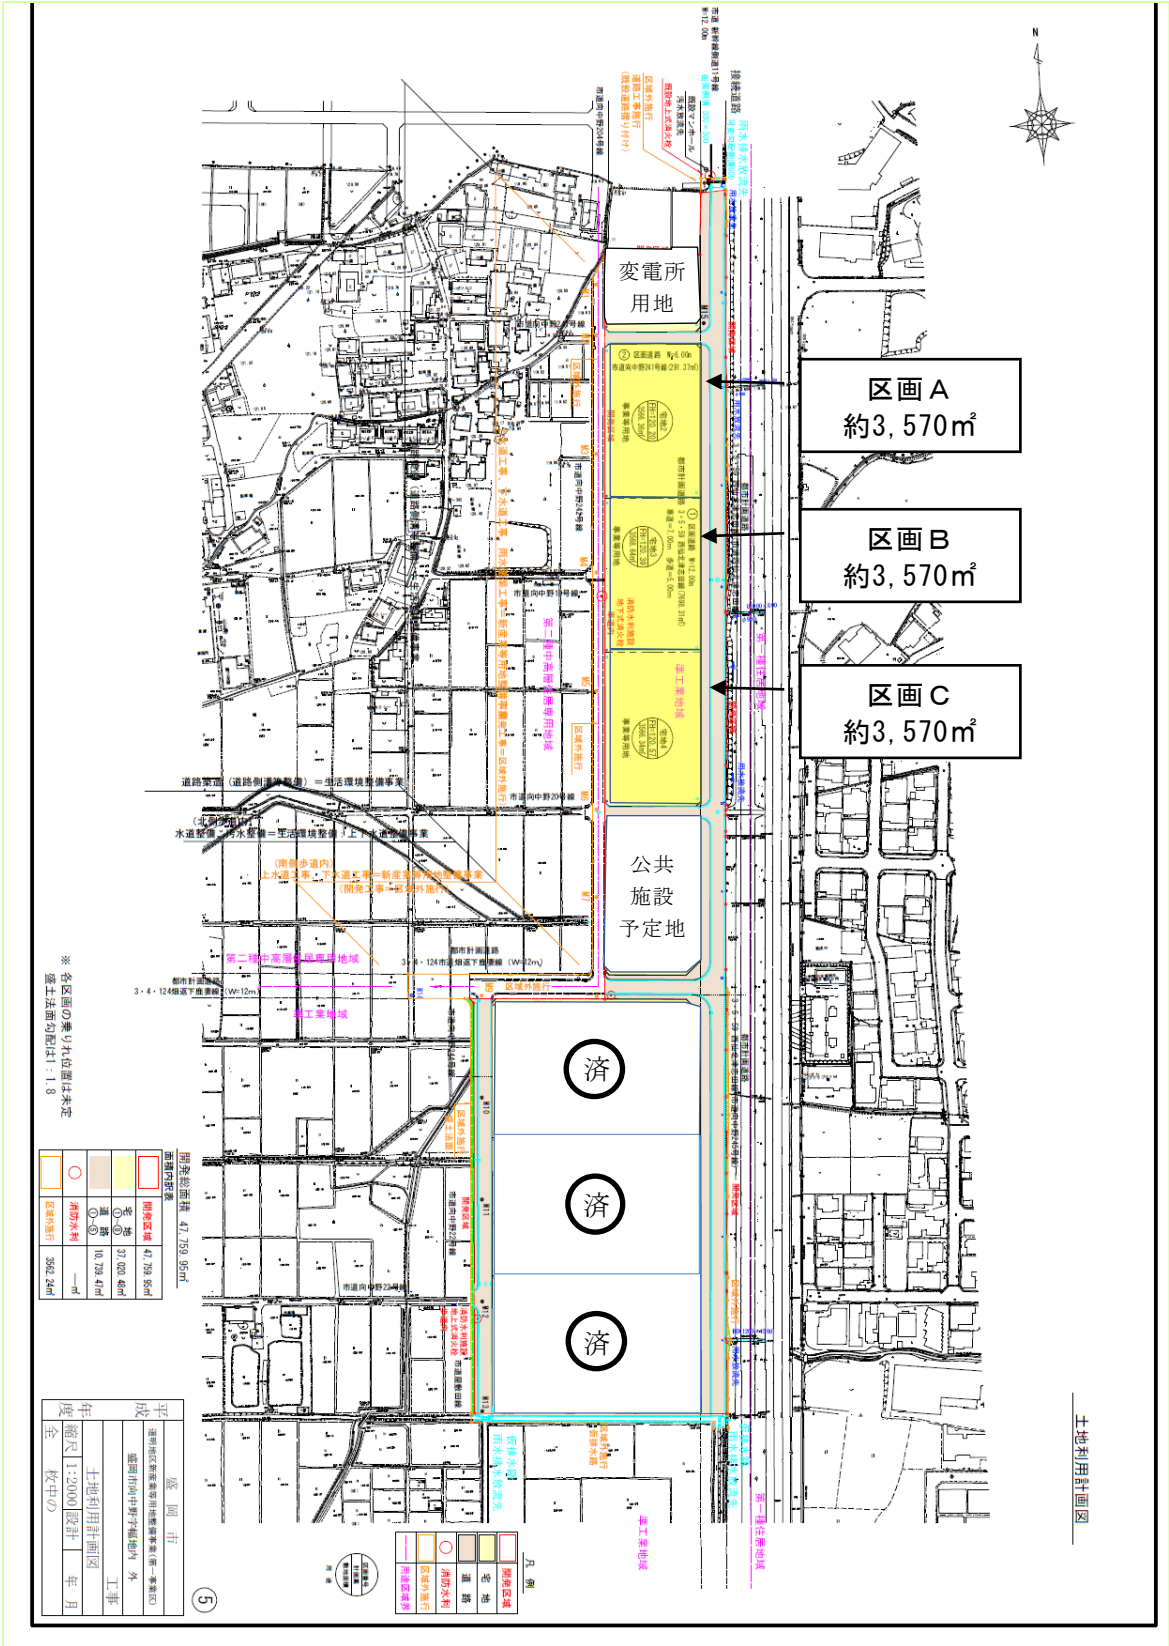

※ 各区画の乗り入れ位置は未定
盛土上面割合は 1 : 1.8

開発総面積 47,759.95㎡	
開発区域	47,759.95㎡
宅地	37,000.48㎡
道路	10,759.47㎡
補助水利	—㎡
区域外通行	382.24㎡

平成	盛岡市
成	道明地区新産業等用地開発事業(第一事業区)
年度	盛岡市向中野字編内 外
種別	土地利用計画図 工事
規模	1:2000 設計 年月
全	収中の

凡例	
開発区域	開発区域
宅地	宅地
道路	道路
補助水利	補助水利
区域外通行	区域外通行
南地区界線	南地区界線

土地利用計画図

⑤