工事名　東見前保育園外構　工事

工 事 工 程 表

工期　令和 4年 11月 14日～ 令和5年 3月 30日

有限会社 舘澤工業

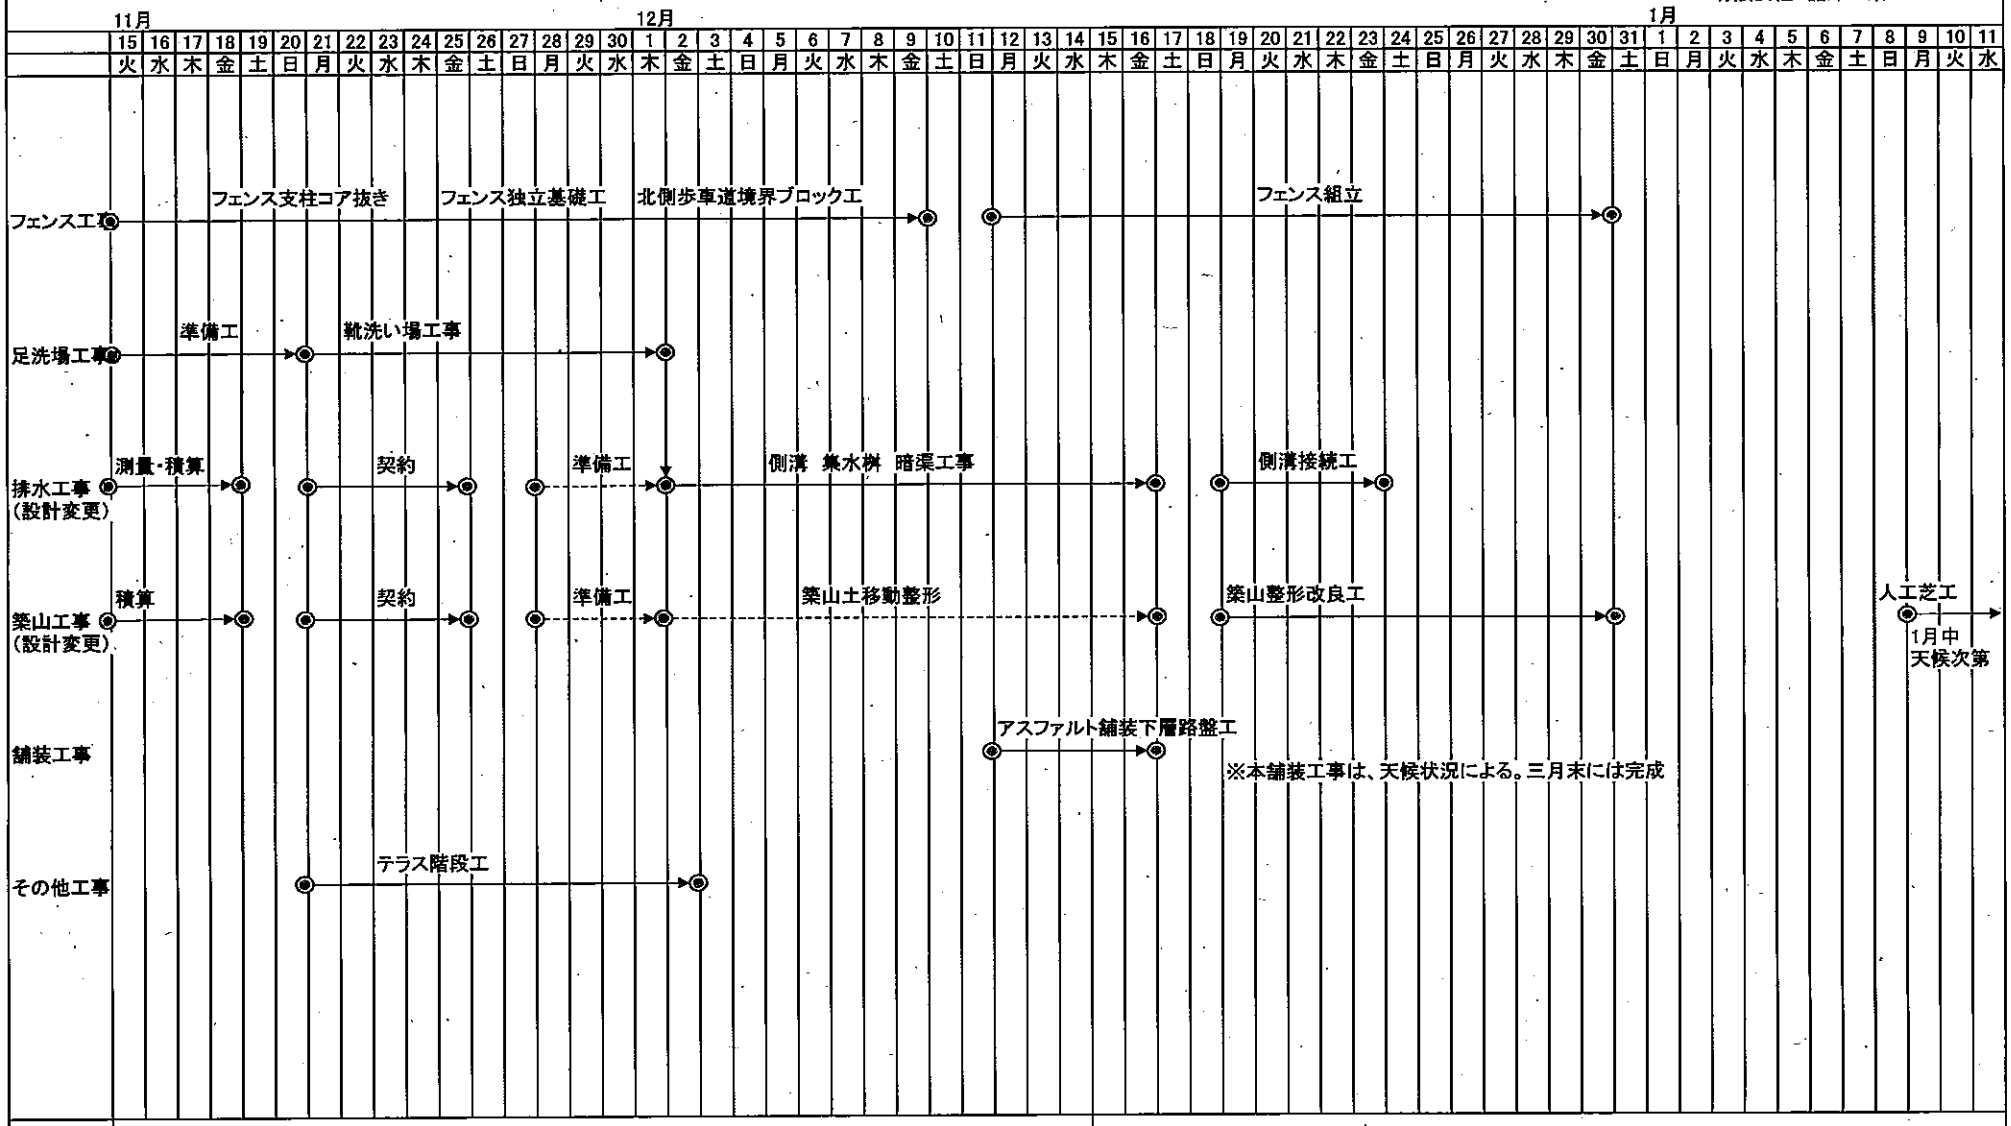

資料 4

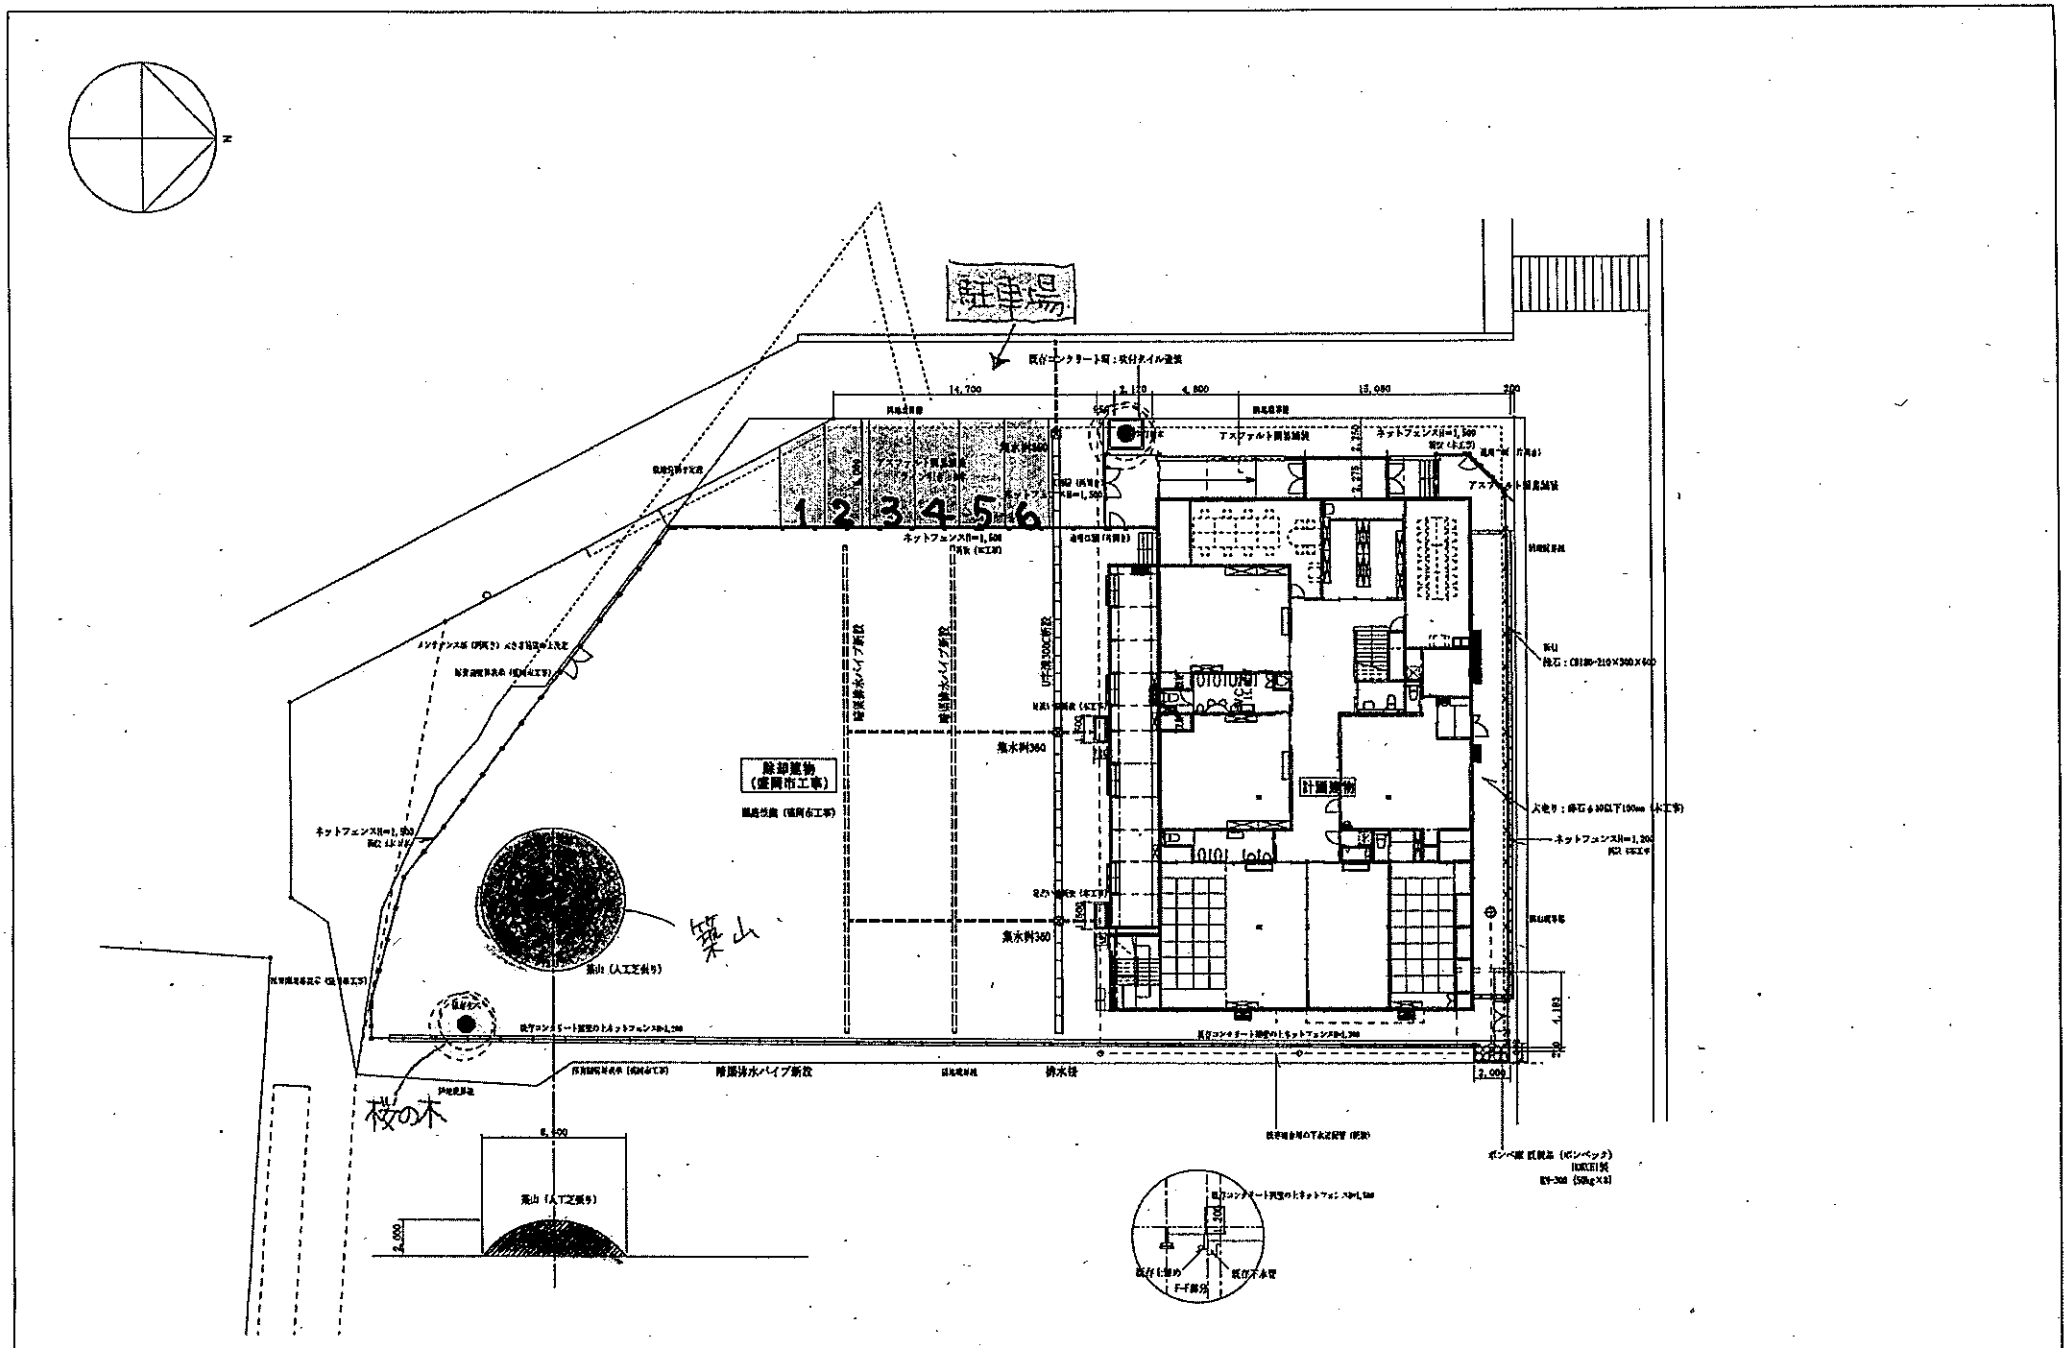

東見前保育園 新築工事		外構計画図	1:300 (A2)	A-47
和見設計舎			実施設計