


13-1 追加資料 調整池容量図面

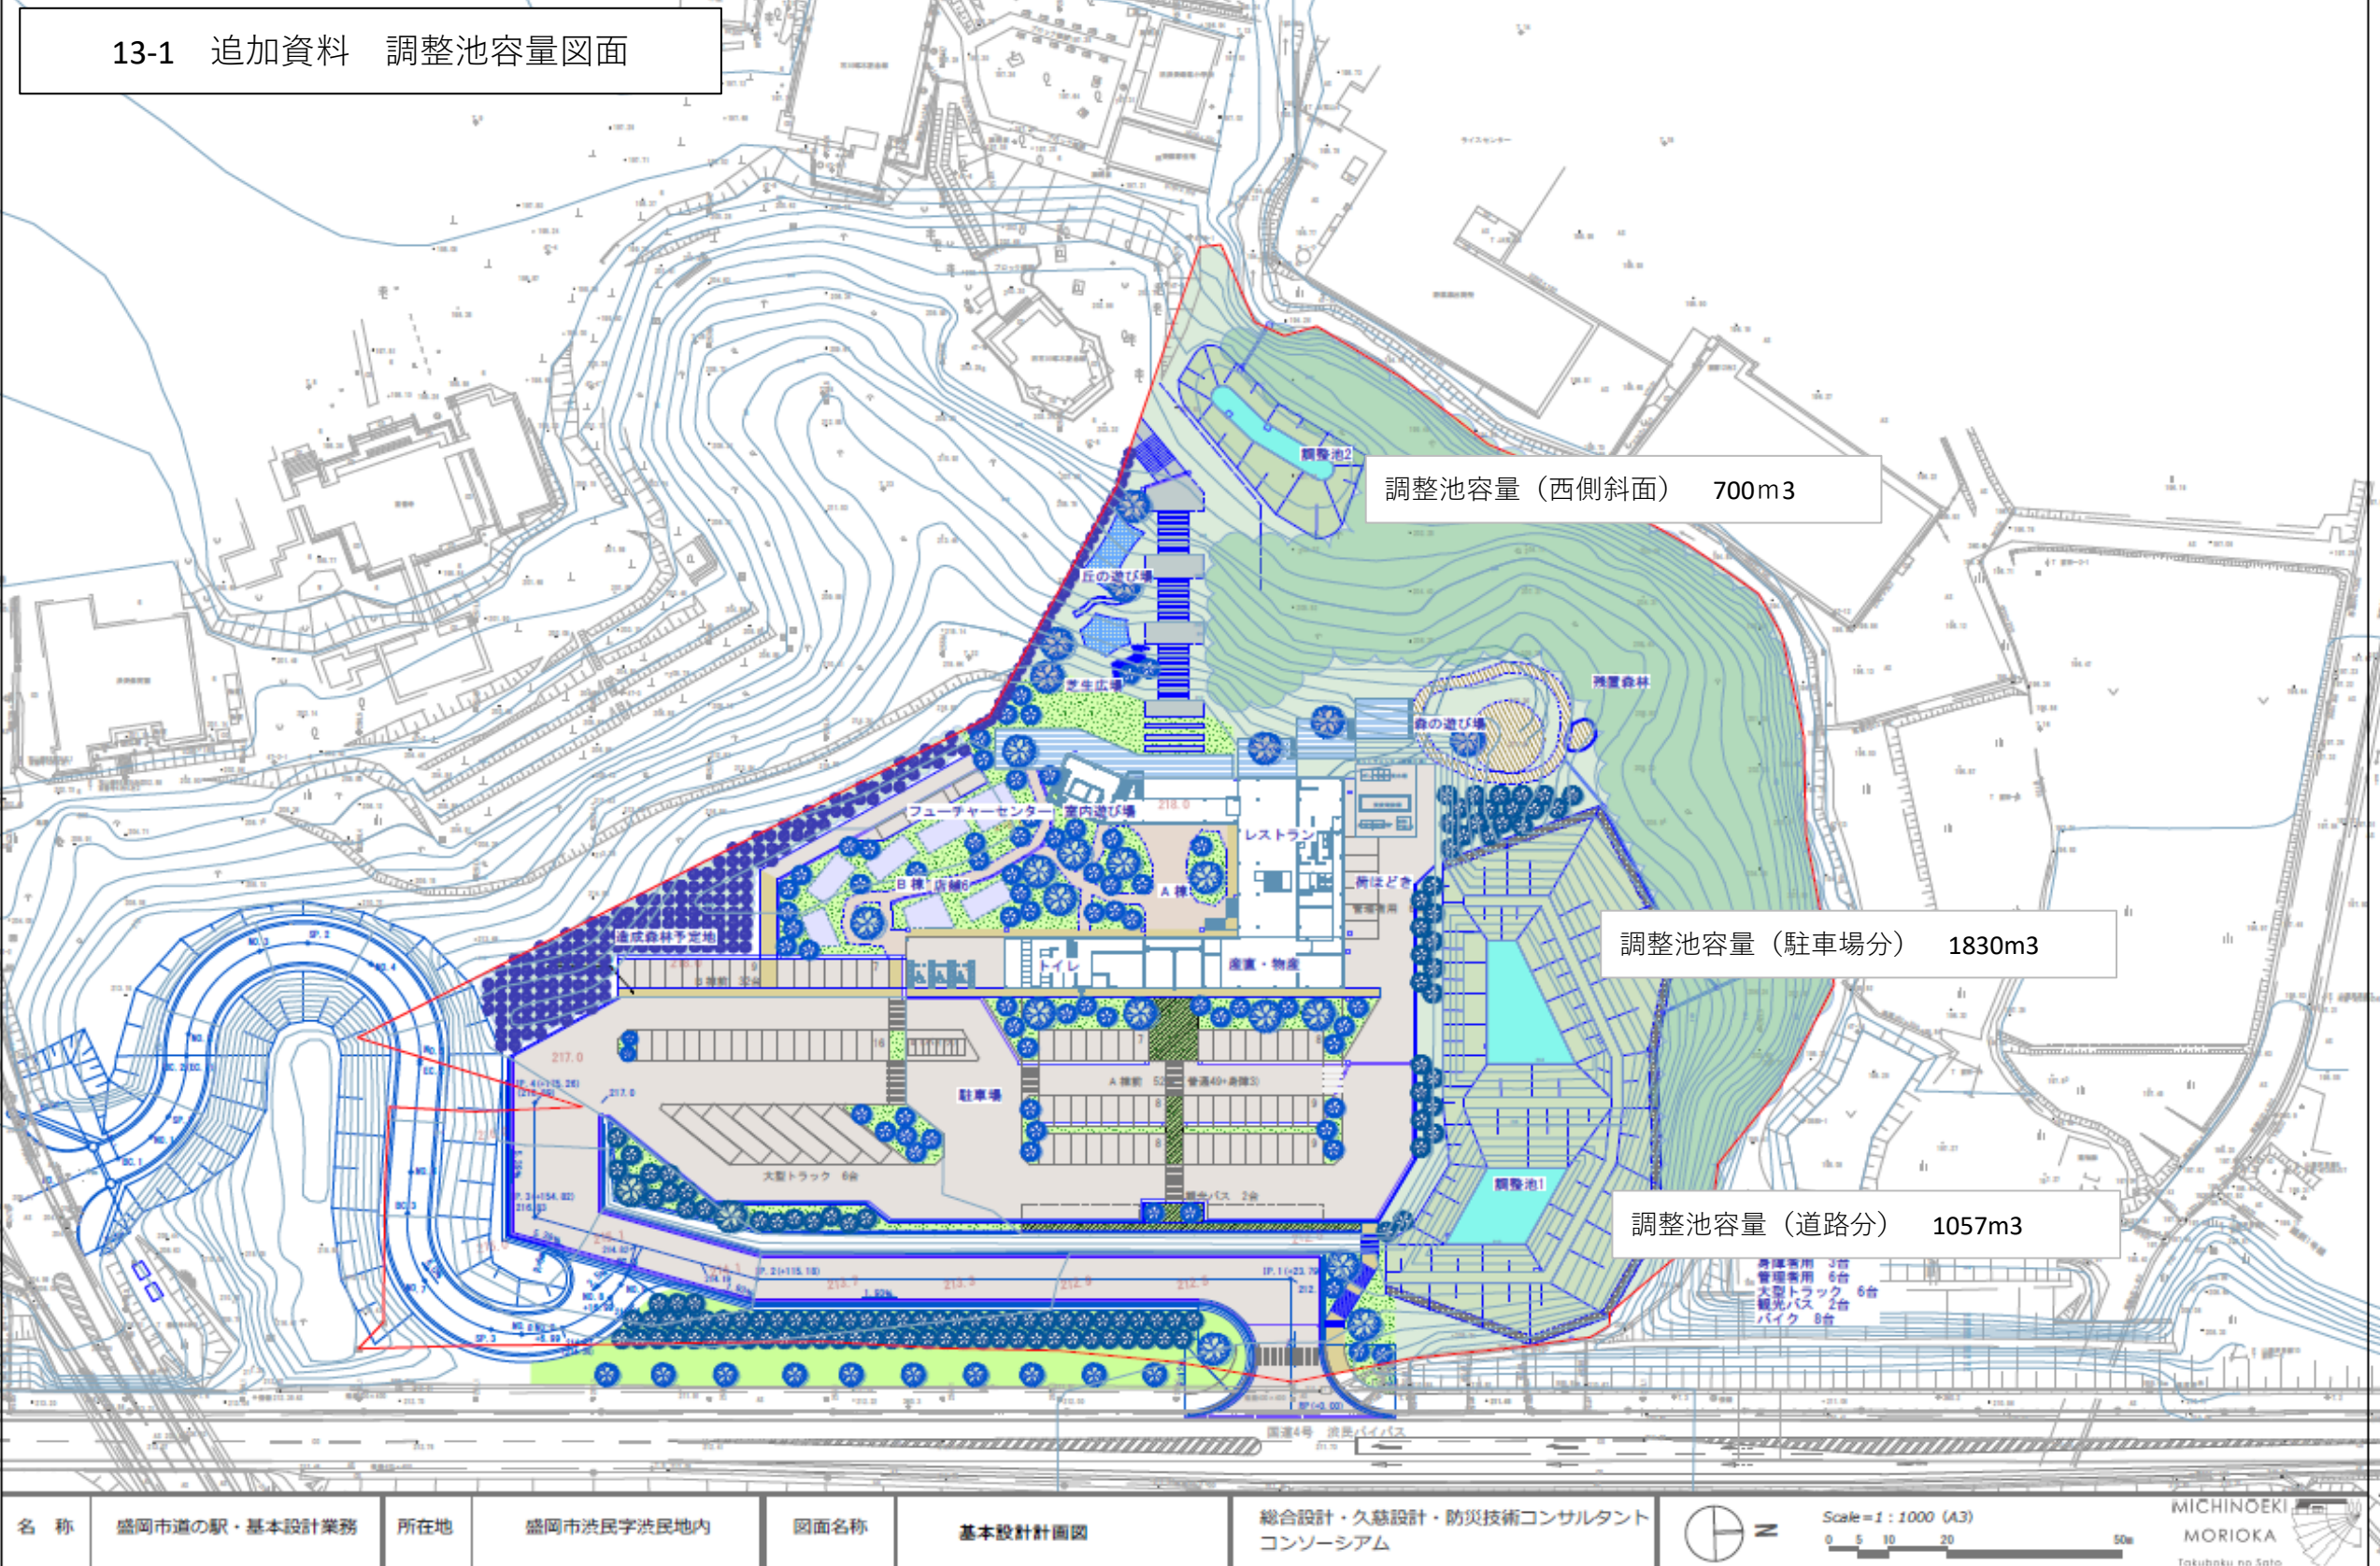

名 称	盛岡市道の駅・基本設計業務	所在地	盛岡市浜民字浜民地内	図面名称	基本設計計画図	総合設計・久慈設計・防災技術コンサルタント コンソーシアム
-----	---------------	-----	------------	------	---------	----------------------------------