


13-2 追加資料 石川啄木記念館との接続イメージ

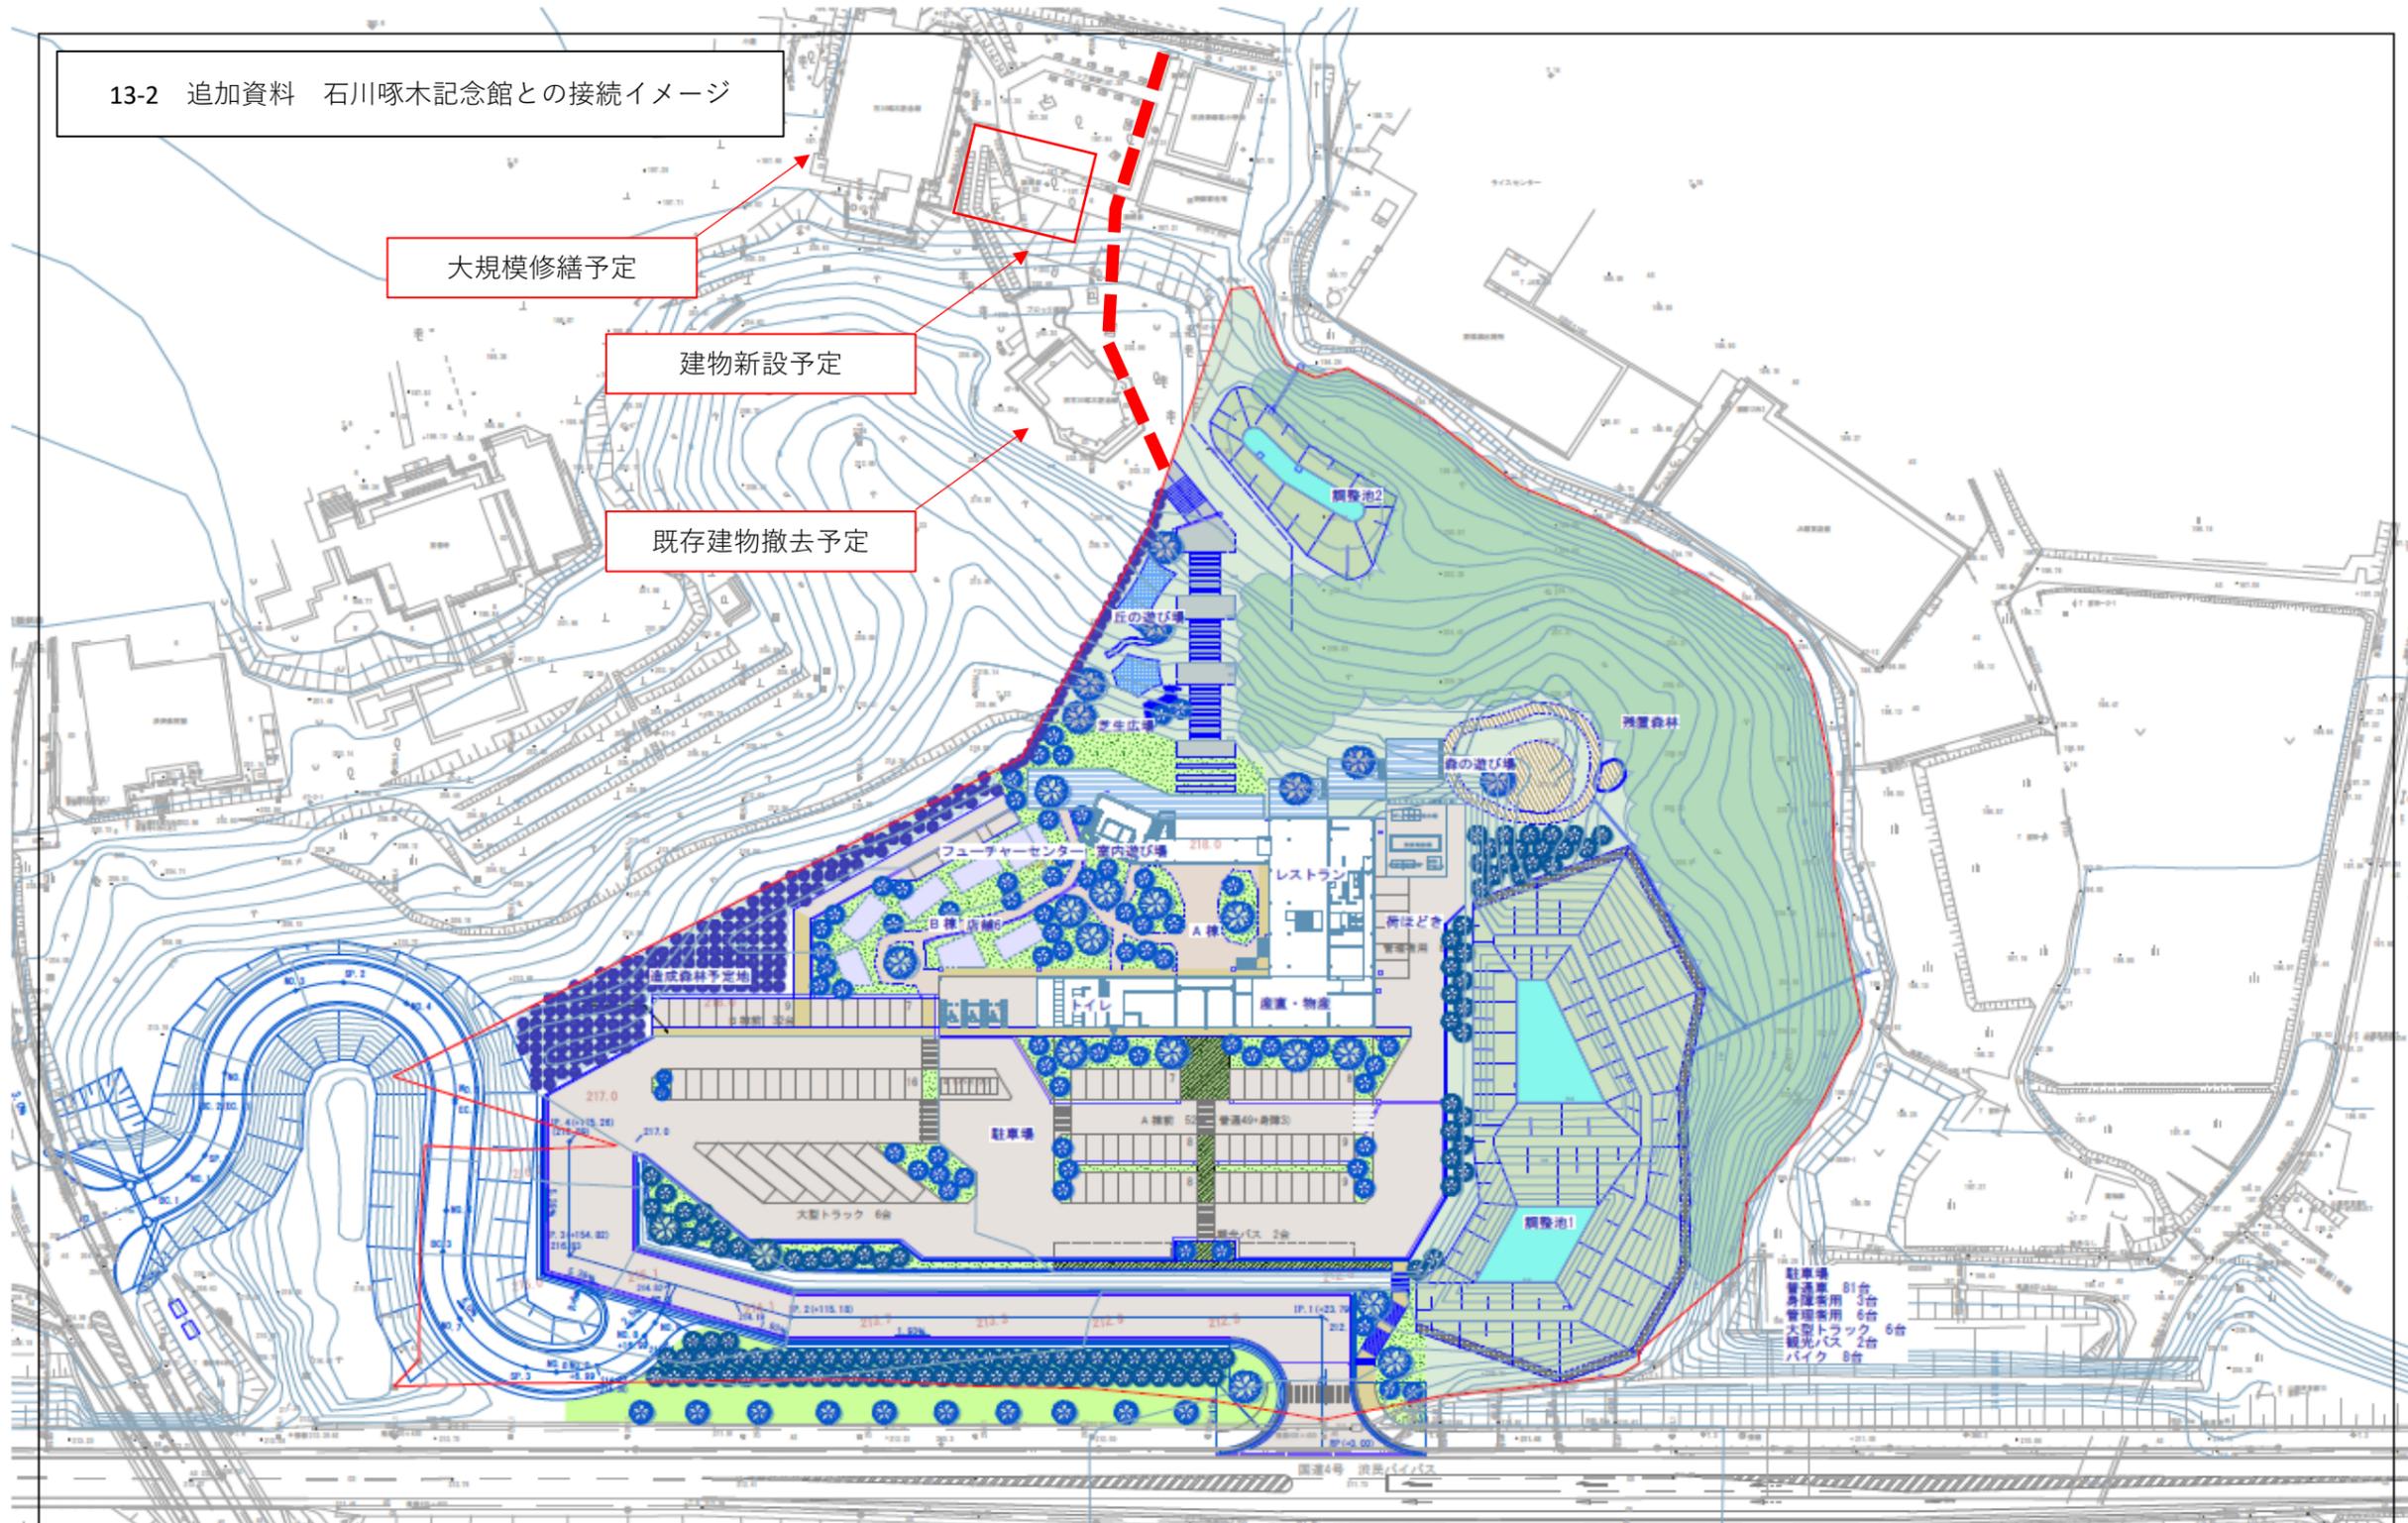

大規模修繕予定

建物新設予定

既存建物撤去予定

- 駐車場 81台
- 管理専用 3台
- 管理専用 6台
- 大型トラック 6台
- 観光バス 2台
- バイク 8台

| | | | | | | | | |
|----|---------------|-----|------------|------|---------|----------------------------------|------------------------------------|---|
| 名称 | 盛岡市道の駅・基本設計業務 | 所在地 | 盛岡市浪民字浪民地内 | 図面名称 | 基本設計計画図 | 総合設計・久慈設計・防災技術コンサルタント コンソーシアム | Scale=1:1000 (A3) 0 5 10 20 50m | MICHINOEKI MORIOKA Takuhoku no Sato |
|----|---------------|-----|------------|------|---------|----------------------------------|------------------------------------|---|