


盛岡広域都市計画第一種市街地再開発事業の変更

計 画 図

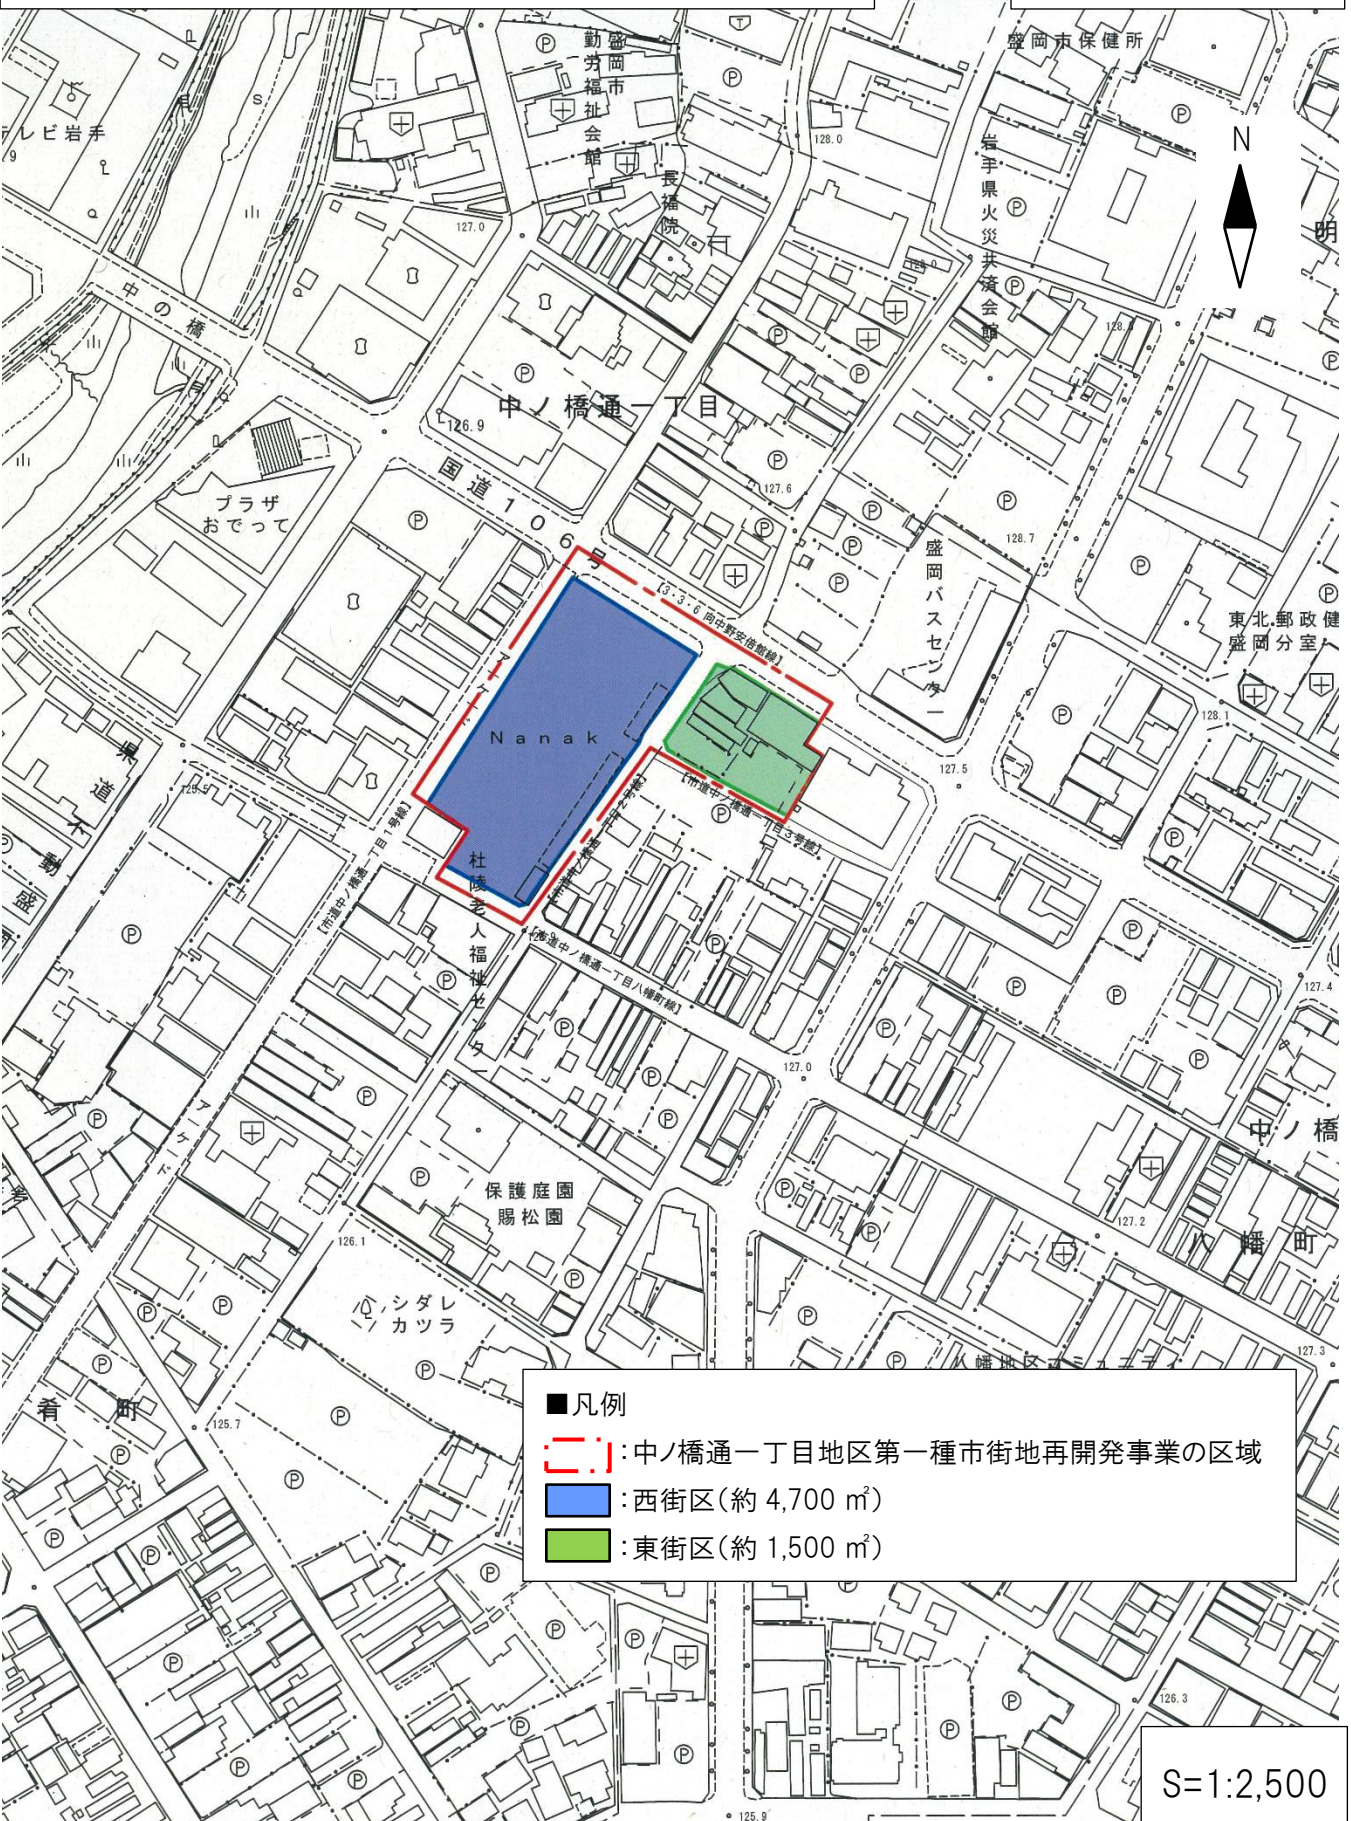

- 凡例
- : 中ノ橋通一丁目地区第一種市街地再開発事業の区域
 - : 西街区(約 4,700 m²)
 - : 東街区(約 1,500 m²)

S=1:2,500