


# 総括図

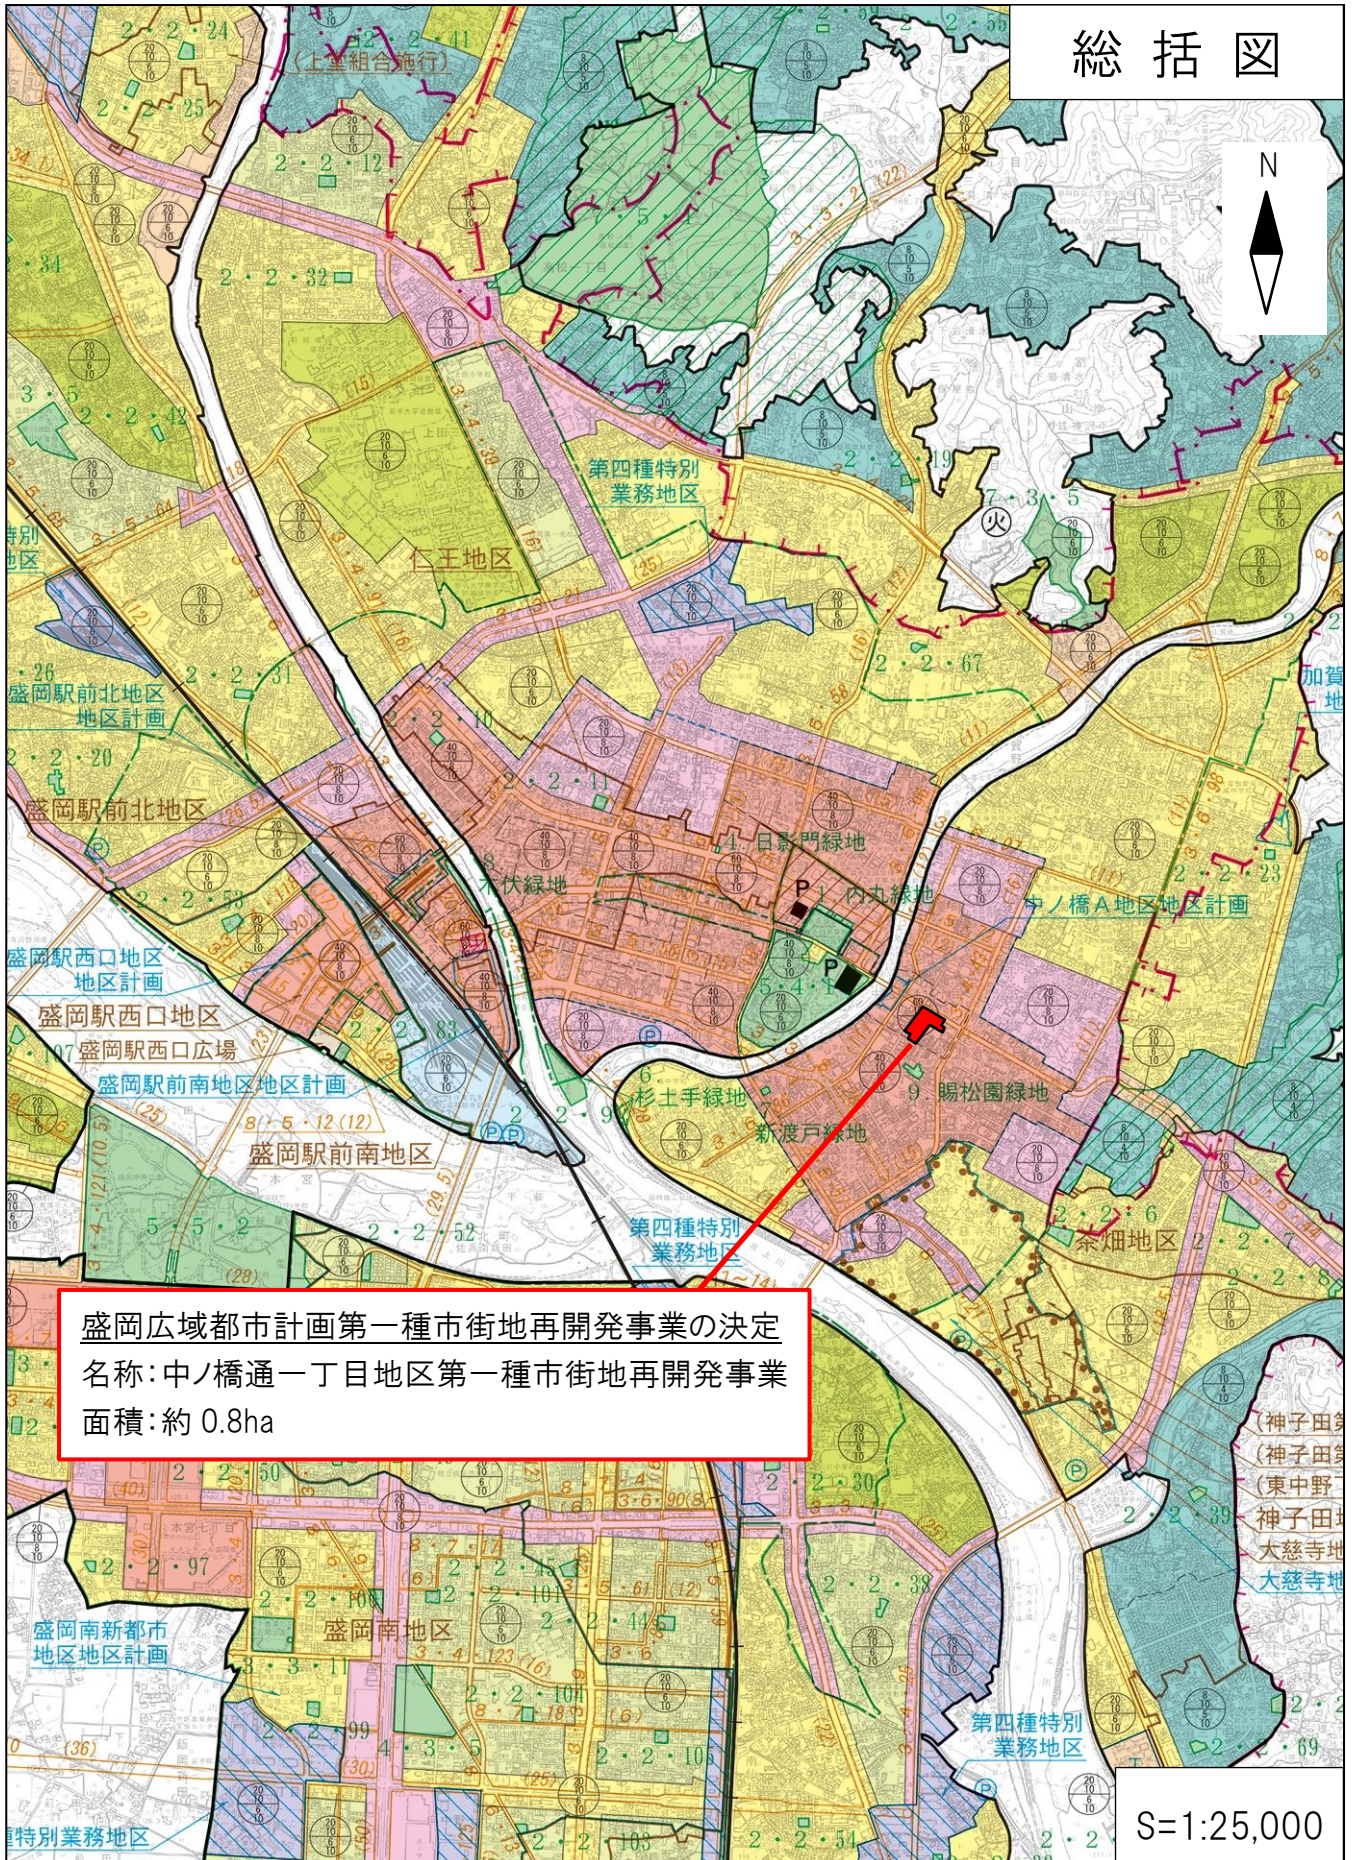

盛岡広域都市計画第一種市街地再開発事業の決定  
名称: 中ノ橋通一丁目地区第一種市街地再開発事業  
面積: 約 0.8ha

S=1:25,000