


# 総括図

N

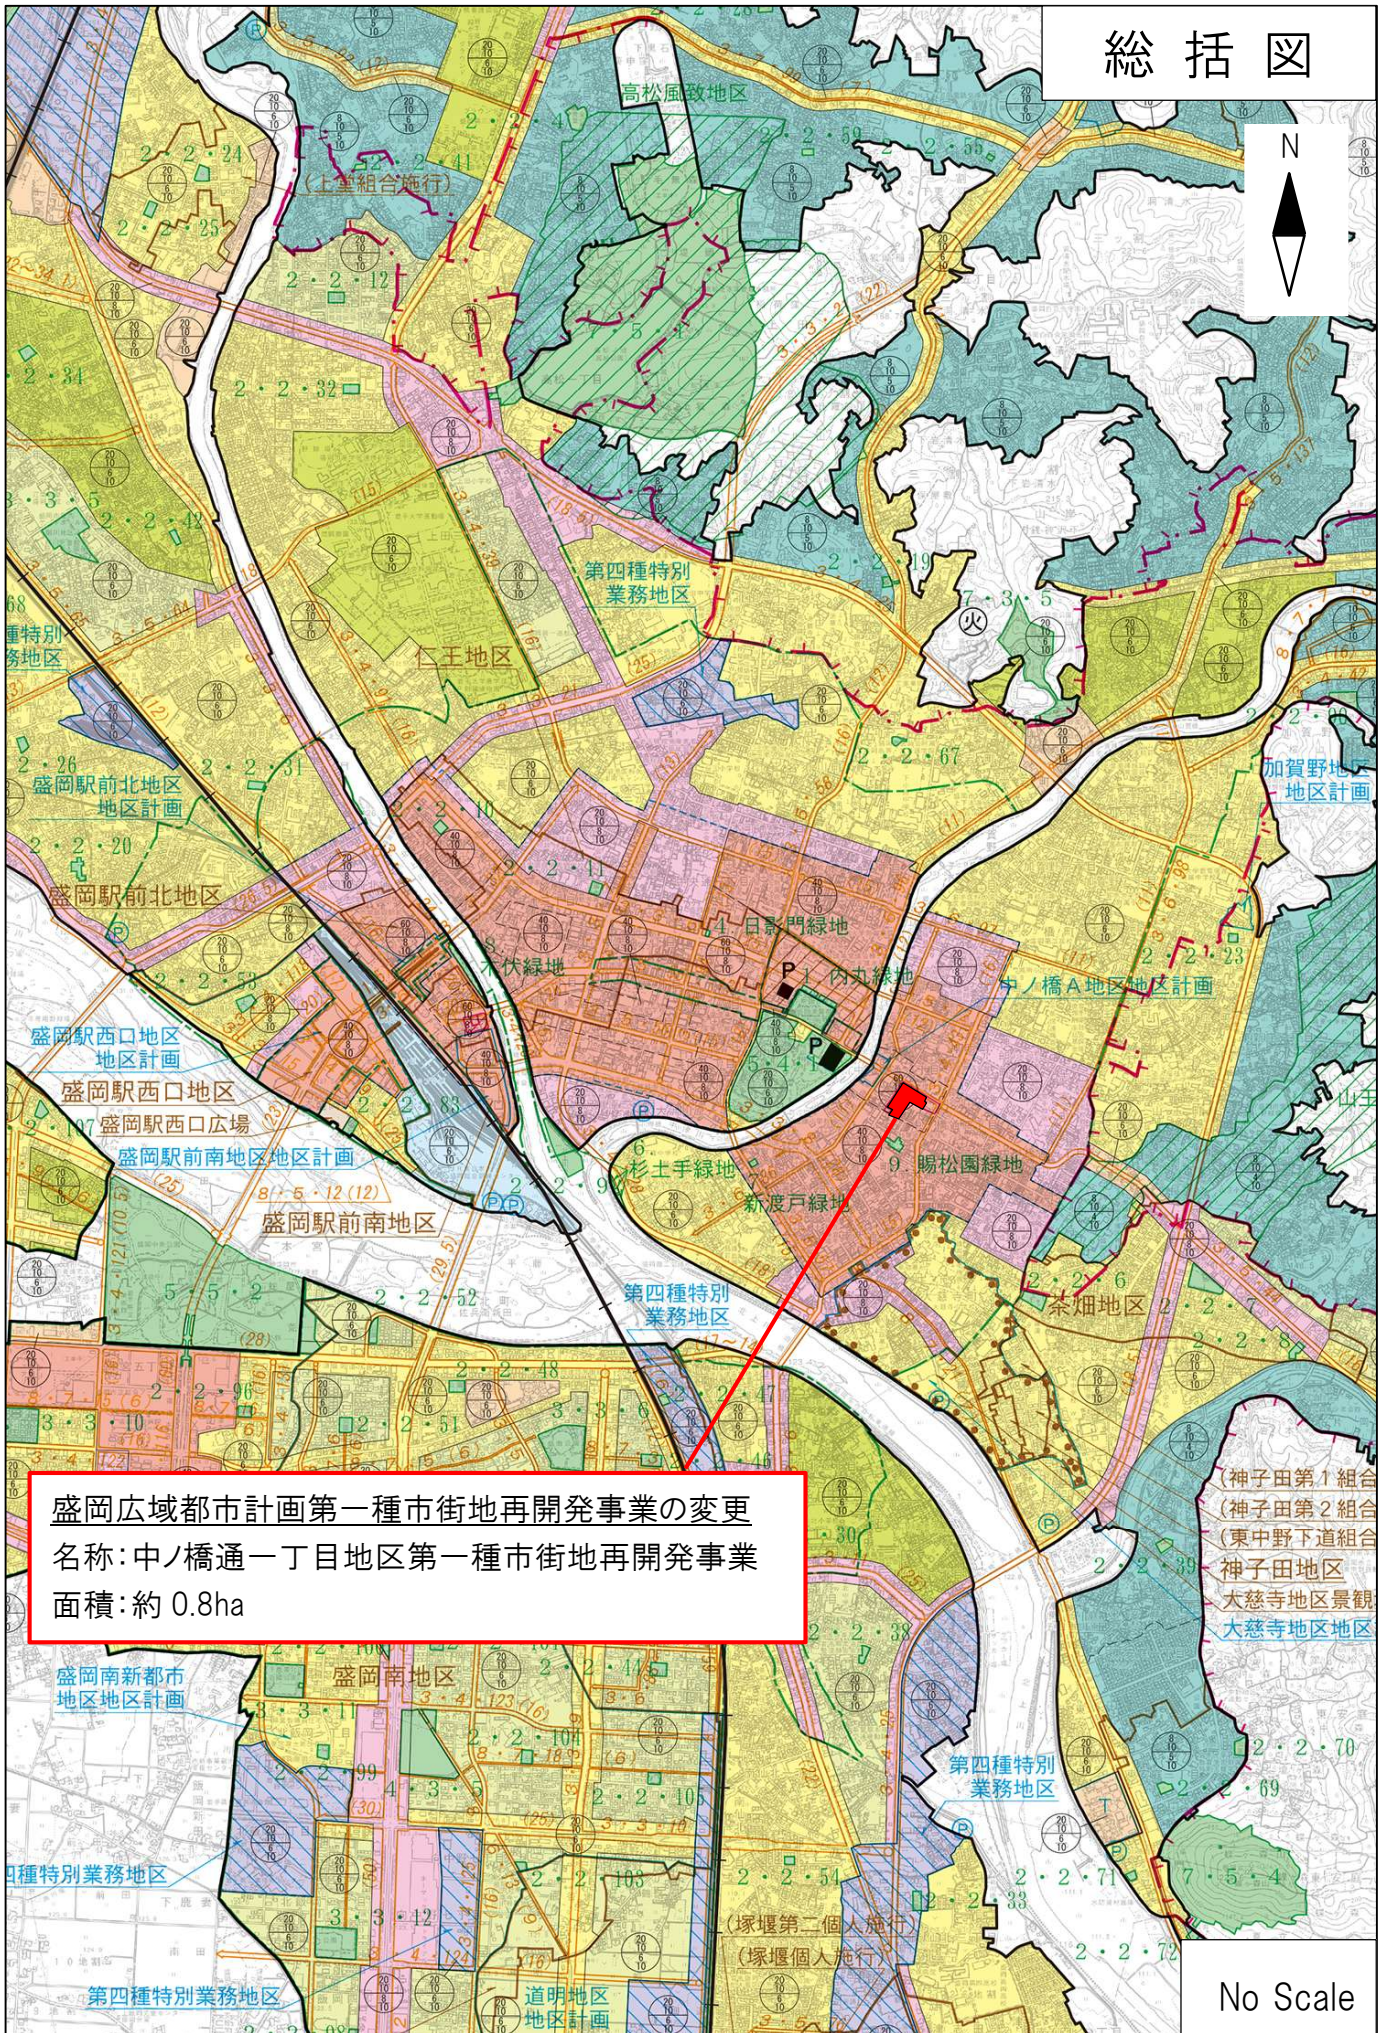

盛岡広域都市計画第一種市街地再開発事業の変更  
名称: 中ノ橋通一丁目地区第一種市街地再開発事業  
面積: 約 0.8ha

(神子田第1組合)  
(神子田第2組合)  
(東中野下道組合)  
神子田地区  
大慈寺地区景観  
大慈寺地区地区

No Scale